


| REVISION | ※法規チェック                                   |
|----------|---|
|          | <input type="checkbox"/> 避難歩行距離           |
|          | <input type="checkbox"/> 排煙計算 (機械排煙/自然排煙) |
|          | <input type="checkbox"/> 気積               |

**UCHIDA YOKO CO., LTD.**  
 UCHIDAYOKO HEADQUARTER  
 4-7, Shinkawa 2-Chome, Chuo-ku TOKYO  
 104-8282

| SCALE        |          | CLIENT       |       |                 | BUILDING     |            |           |             |
|--------------|----------|--------------|-------|-----------------|--------------|------------|-----------|-------------|
| S=1:150 (A3) |          | 愛媛県東予地方局今治支局 |       |                 | 愛媛県東予地方局今治庁舎 |            |           |             |
| PM           | DESIGNER | DRAWN BY     | SALES | DRAWING TITLE   |              | DATE       | JOB No.   | DRAWING No. |
|              |          |              |       | 1階平面図 (ナンバリング図) |              | 2026/03/16 | BF87-1331 |             |

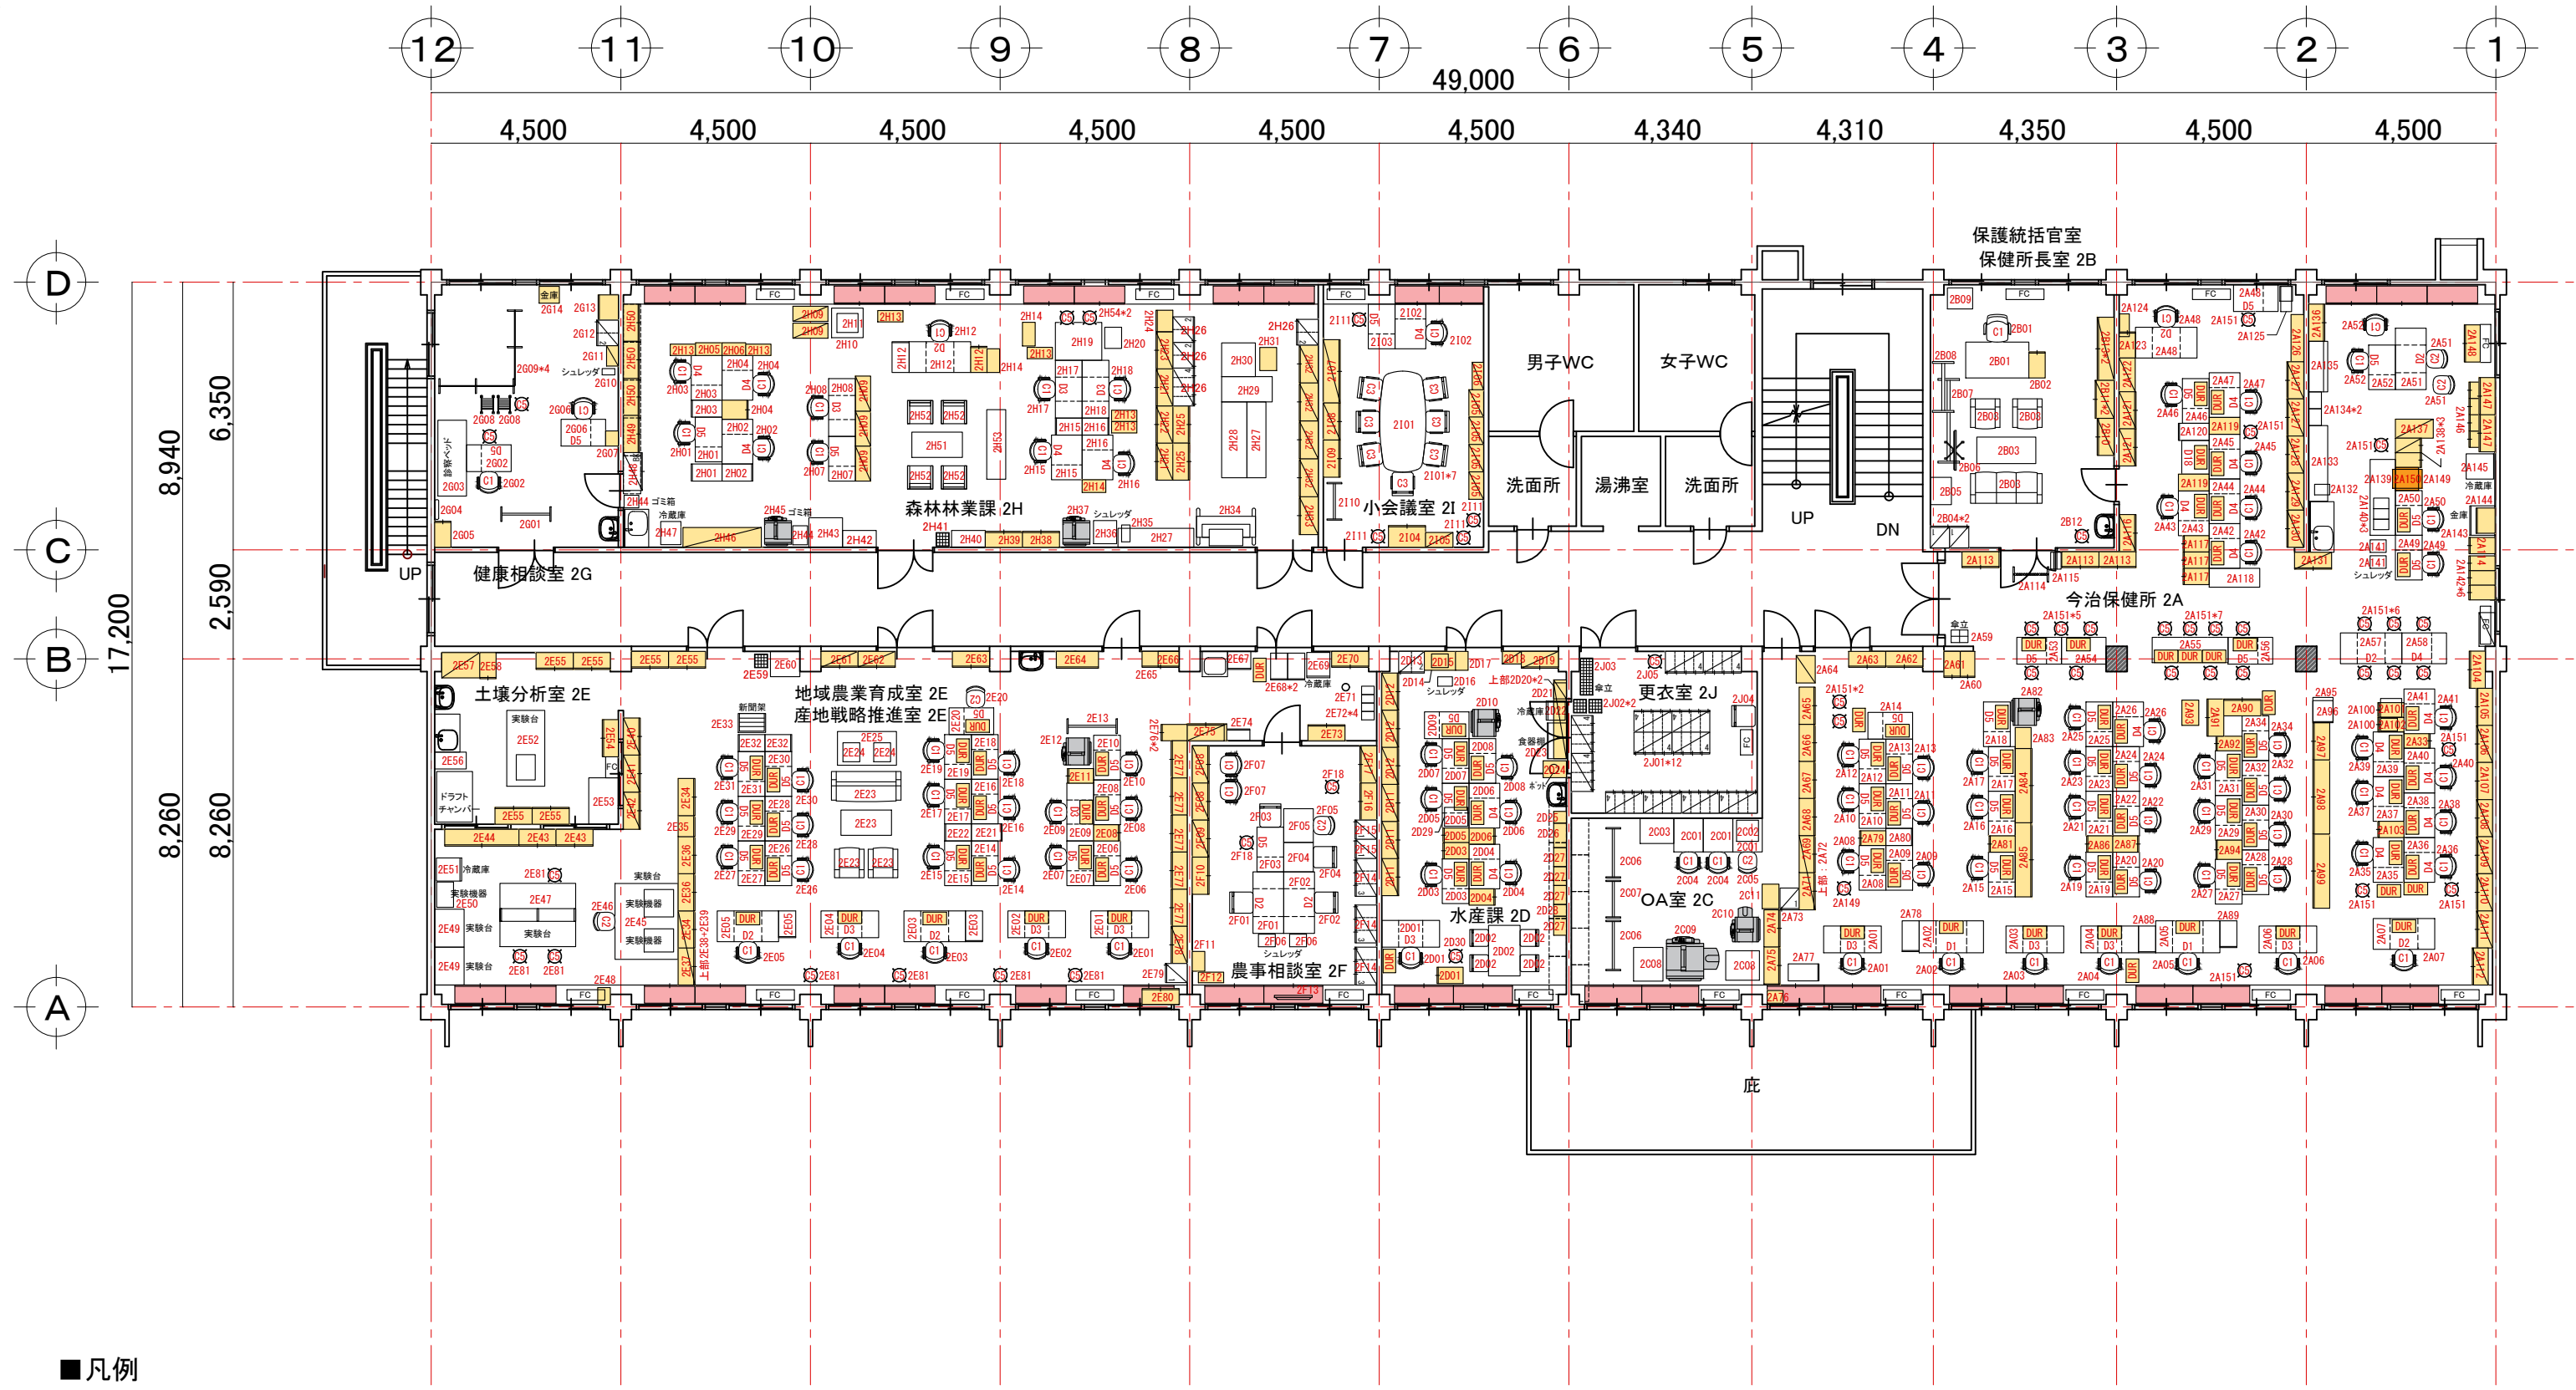

- 凡例
- 収納什器
  - 吊り戸棚
  - 窓下収納等造り付け収納
  - 赤文字 コードナンバー


|          |   |
|----------|---|
| REVISION | ※法規チェック                                   |
|          | <input type="checkbox"/> 避難歩行距離           |
|          | <input type="checkbox"/> 排煙計算 (機械排煙/自然排煙) |
|          | <input type="checkbox"/> 気積               |

**UCHIDA YOKO CO., LTD.**

**UCHIDA**

UCHIDAYOKO HEADQUARTER  
4-7, Shinkawa 2-Chome, Chuo-ku TOKYO  
104-8282

|                                  |                        |                          |
|----------------------------------|------------------------|--------------------------|
| SCALE<br>S=1:150 (A3)            | CLIENT<br>愛媛県東予地方局今治支局 | BUILDING<br>愛媛県東予地方局今治庁舎 |
| PM                               | DESIGNER               | DATE<br>2026/03/16       |
| DRAWN BY                         | SALES                  | JOB No.<br>BF87-1331     |
| DRAWING TITLE<br>2階平面図 (ナンバリング図) |                        | DRAWING No.              |

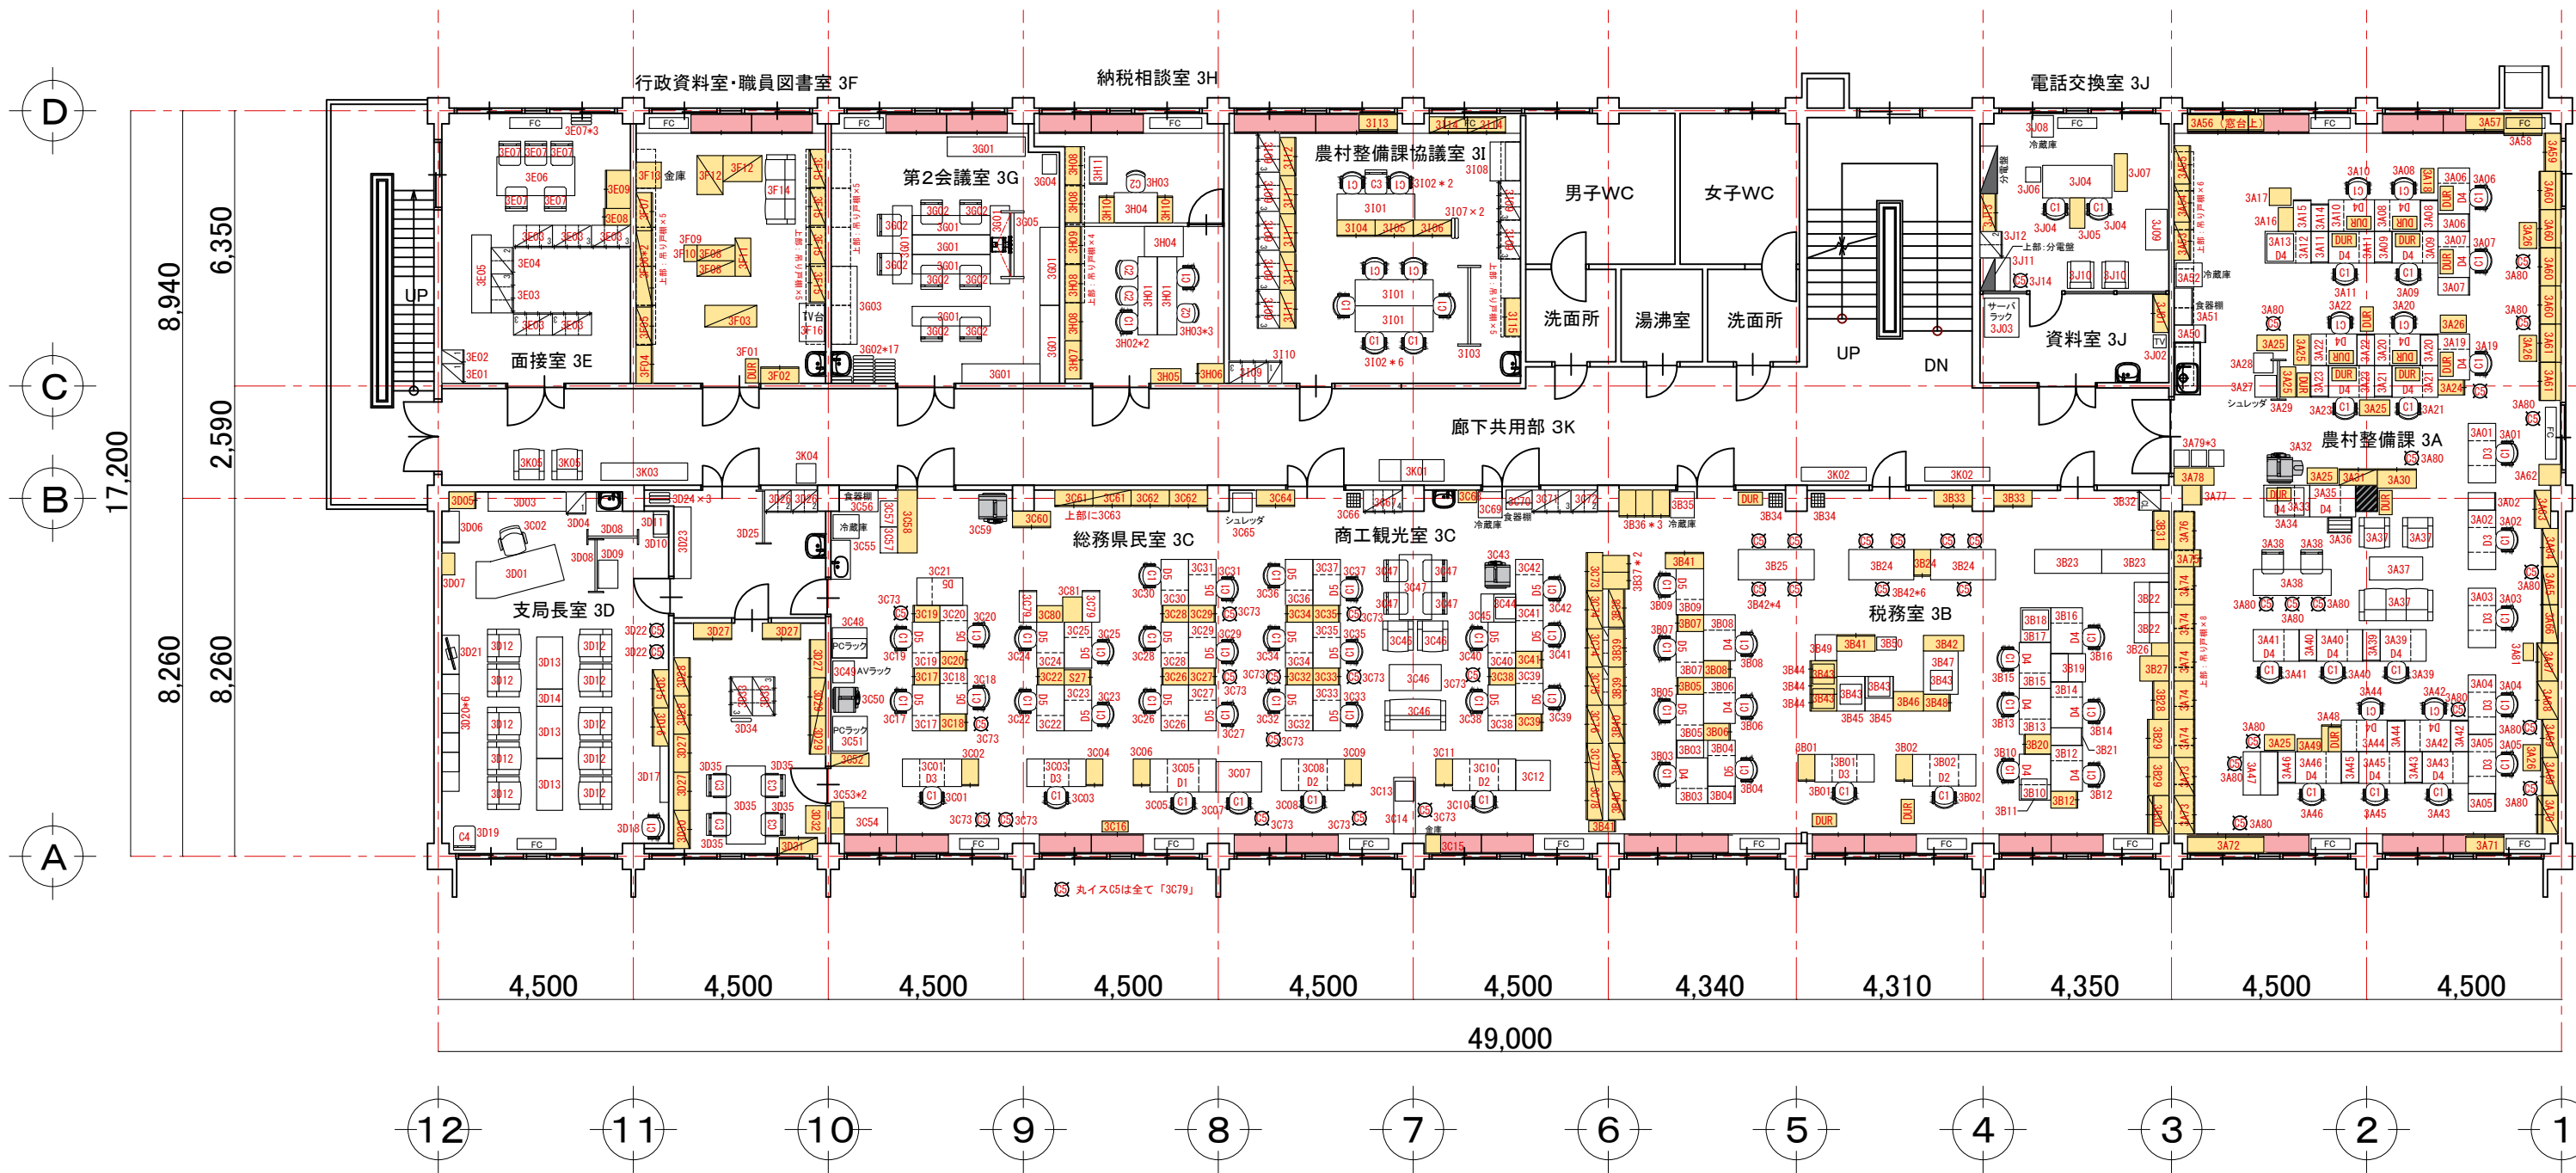

- 凡例
- 収納什器
  - 吊り戸棚
  - 窓下収納等造り付け収納
  - 赤文字 コードナンバー


| REVISION | ※法規チェック                                       |
|----------|---|
|          | <input type="checkbox"/> 避難歩行距離               |
|          | <input type="checkbox"/> 排煙計算 ( 機械排煙 / 自然排煙 ) |
|          | <input type="checkbox"/> 気積                   |

**UCHIDA YOKO CO., LTD.**

**UCHIDA**

UCHIDAYOKO HEADQUARTER  
4-7, Shinkawa 2-Chome, Chuo-ku TOKYO  
104-8282

| SCALE        |          | CLIENT       |       | BUILDING        |             |
|--------------|----------|--------------|-------|-----------------|-------------|
| S=1:150 (A3) |          | 愛媛県東予地方局今治支局 |       | 愛媛県東予地方局今治庁舎    |             |
| PM           | DESIGNER | DRAWN BY     | SALES | DRAWING TITLE   | DATE        |
|              |          |              |       | 3階平面図 (ナンバリング図) | 2026/03/16  |
|              |          |              |       | JOB No.         | DRAWING No. |
|              |          |              |       | BF87-1331       |             |

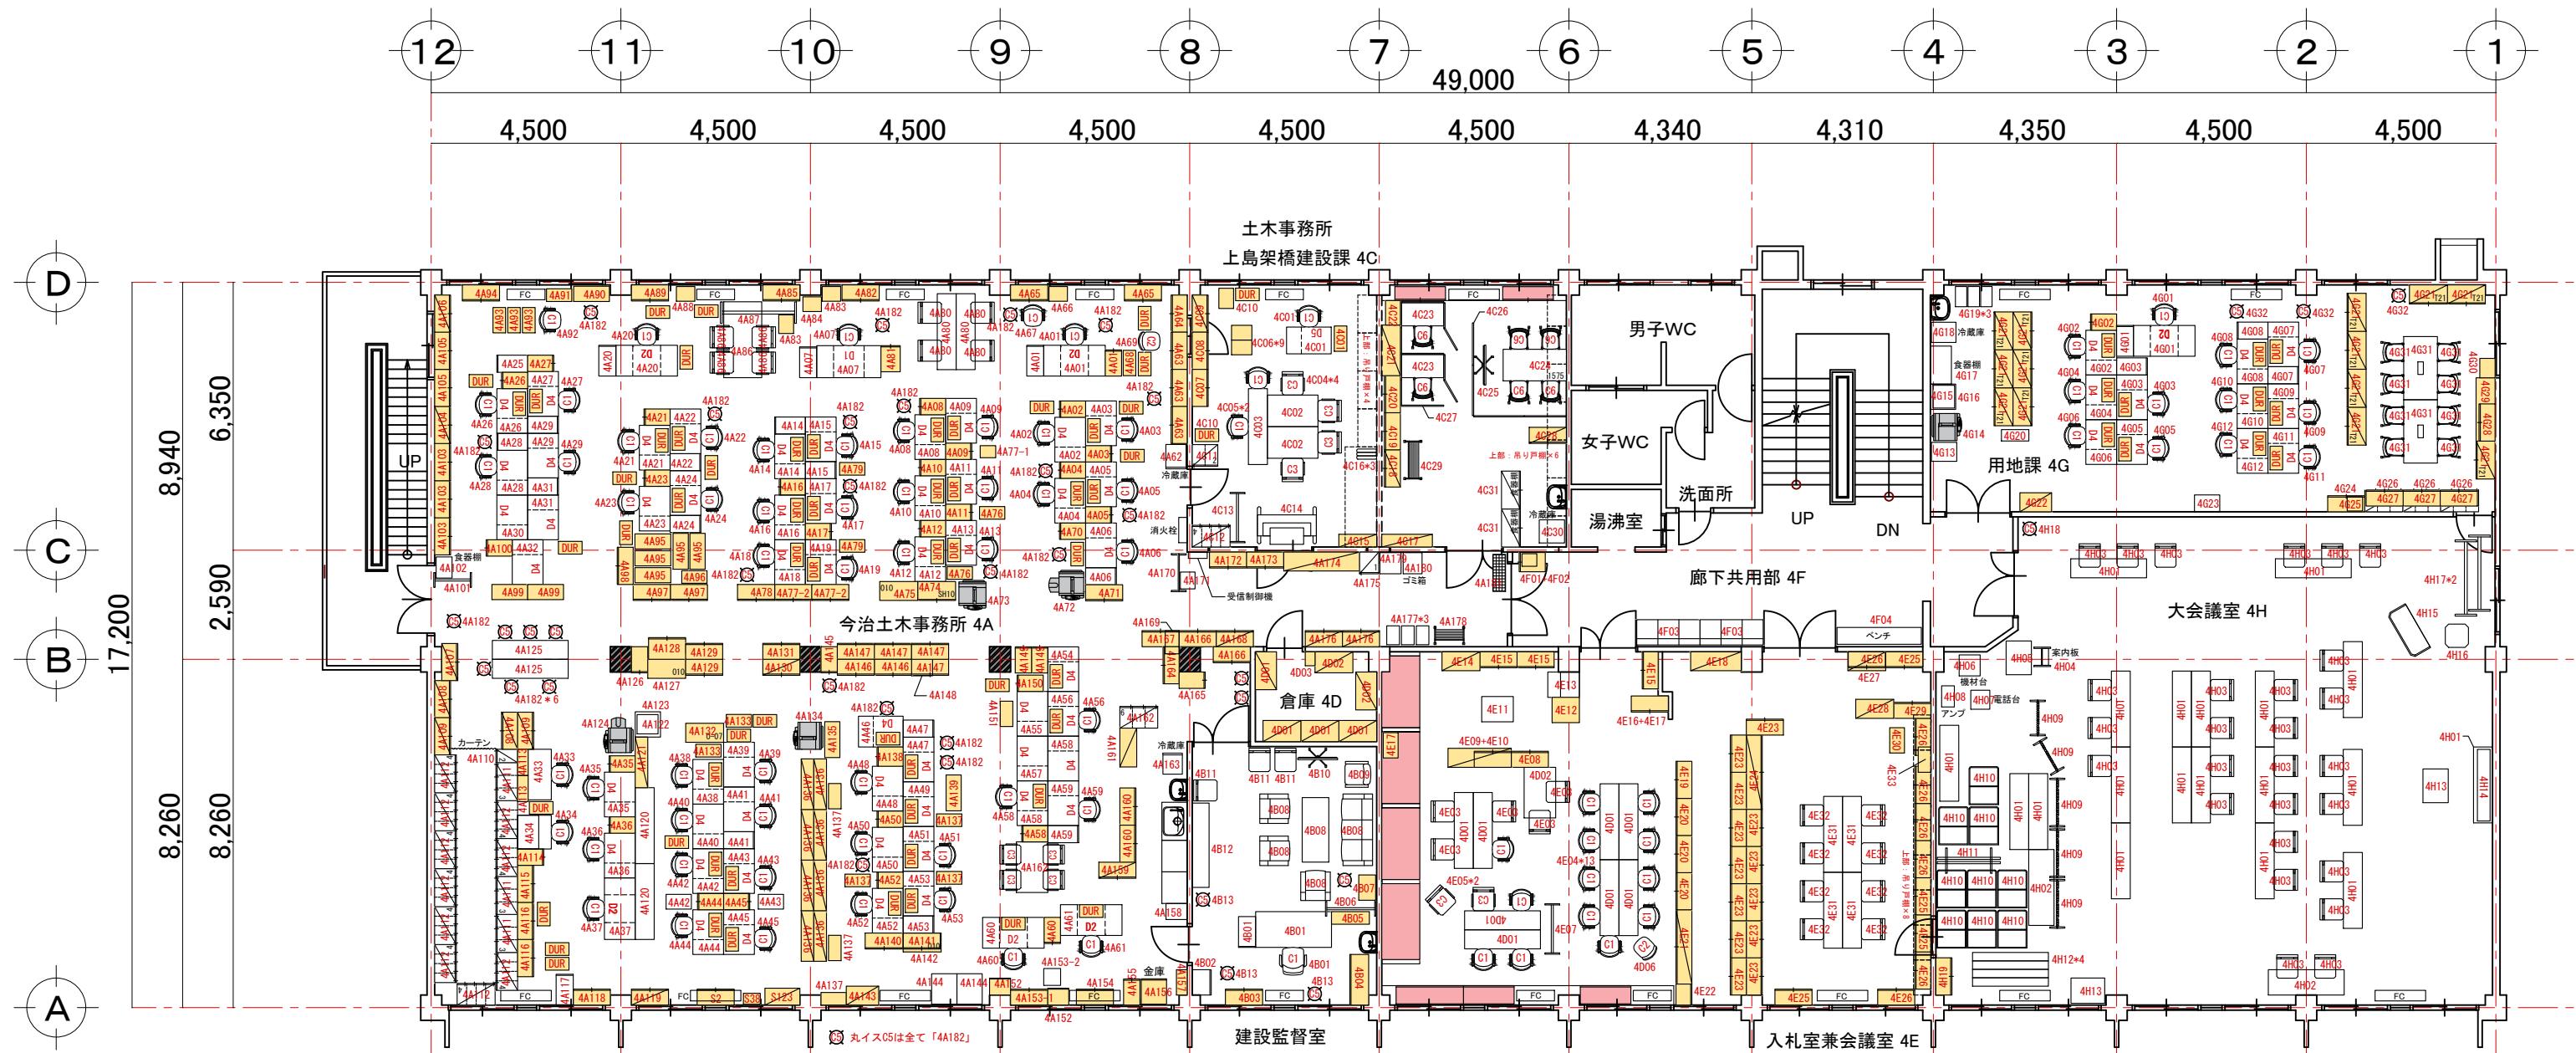


- 凡例
- 収納什器
  - 吊り戸棚
  - 窓下収納等造り付け収納
  - 赤文字 コードナンバー

| REVISION | ※法規チェック                                       |
|----------|---|
|          | <input type="checkbox"/> 避難歩行距離               |
|          | <input type="checkbox"/> 排煙計算 ( 機械排煙 / 自然排煙 ) |
|          | <input type="checkbox"/> 気積                   |

**UCHIDA**



UCHIDAYOKO HEADQUARTER  
4-7, Shinkawa 2-Chome, Chuo-ku TOKYO  
104-8282

|                       |          |                        |       |                                  |                    |
|-----------------------|----------|------------------------|-------|----------------------------------|--------------------|
| SCALE<br>S=1:150 (A3) |          | CLIENT<br>愛媛県東予地方局今治支局 |       | BUILDING<br>愛媛県東予地方局今治庁舎         |                    |
| PM                    | DESIGNER | DRAWN BY               | SALES | DRAWING TITLE<br>4階平面図 (ナンバリング図) | DATE<br>2026/03/16 |
|                       |          |                        |       | JOB No.<br>BF87-1331             | DRAWING No.        |

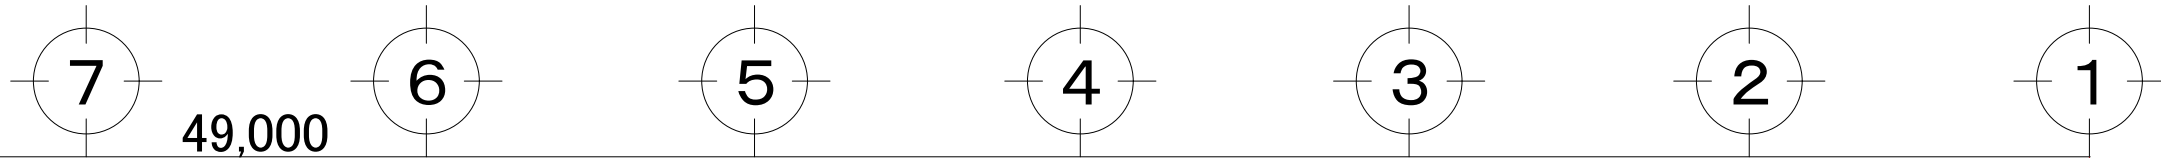

4,500 4,500 4,340 4,310 4,350 4,500 4,500


- 凡例
- 収納什器
- 赤文字 コードナンバー

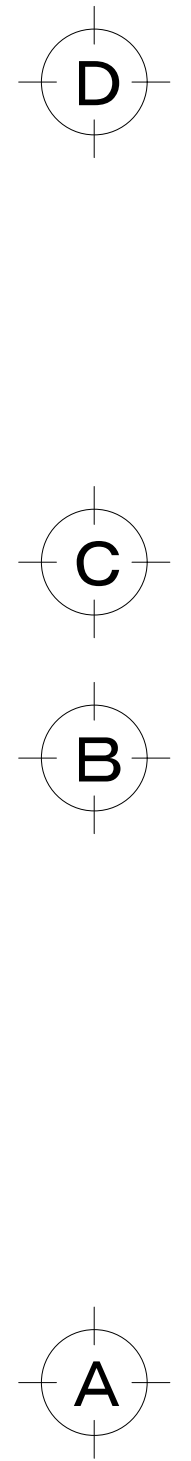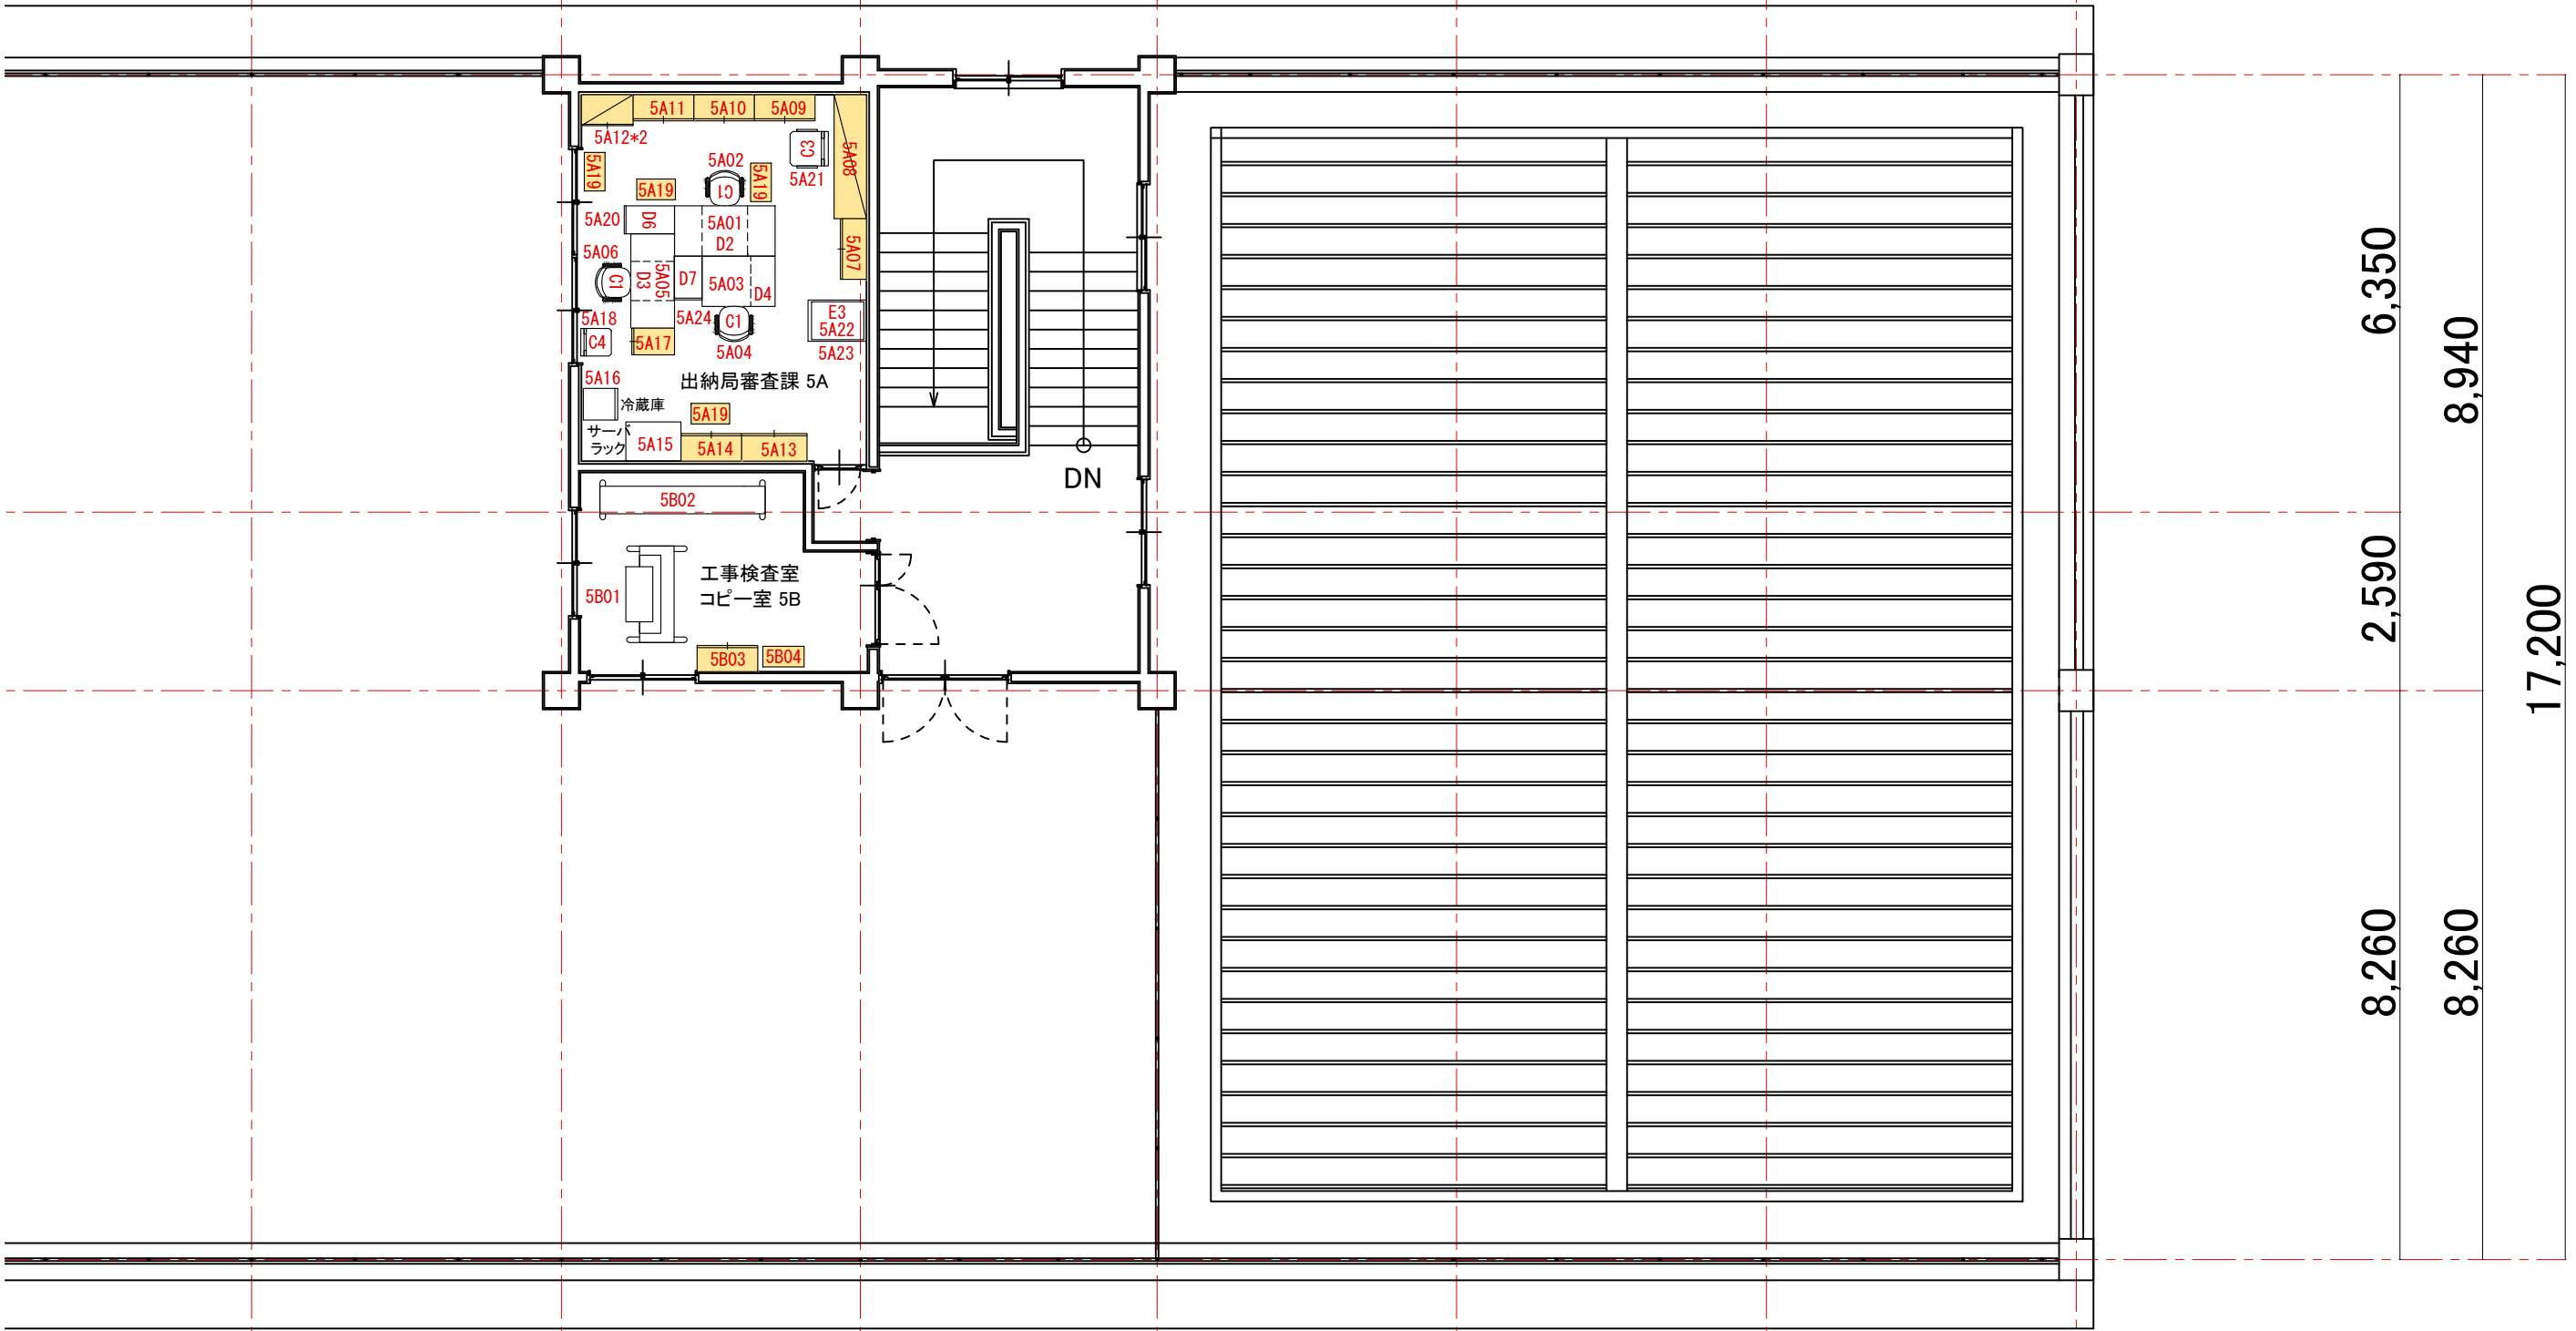

| REVISION | ※法規チェック                                   |
|----------|---|
|          | <input type="checkbox"/> 避難歩行距離           |
|          | <input type="checkbox"/> 排煙計算 (機械排煙/自然排煙) |
|          | <input type="checkbox"/> 気積               |

**UCHIDA**  
UCHIDAYOKO HEADQUARTER  
4-7, Shinkawa 2-Chome, Chuo-ku TOKYO  
104-8282

|                       |          |                        |       |                                  |                    |
|-----------------------|----------|------------------------|-------|----------------------------------|--------------------|
| SCALE<br>S=1:100 (A3) |          | CLIENT<br>愛媛県東予地方局今治支局 |       | BUILDING<br>愛媛県東予地方局今治庁舎         |                    |
| PM                    | DESIGNER | DRAWN BY               | SALES | DRAWING TITLE<br>5階平面図 (ナンバリング図) | DATE<br>2026/03/16 |
|                       |          |                        |       | JOB No.<br>BF87-1331             | DRAWING No.        |

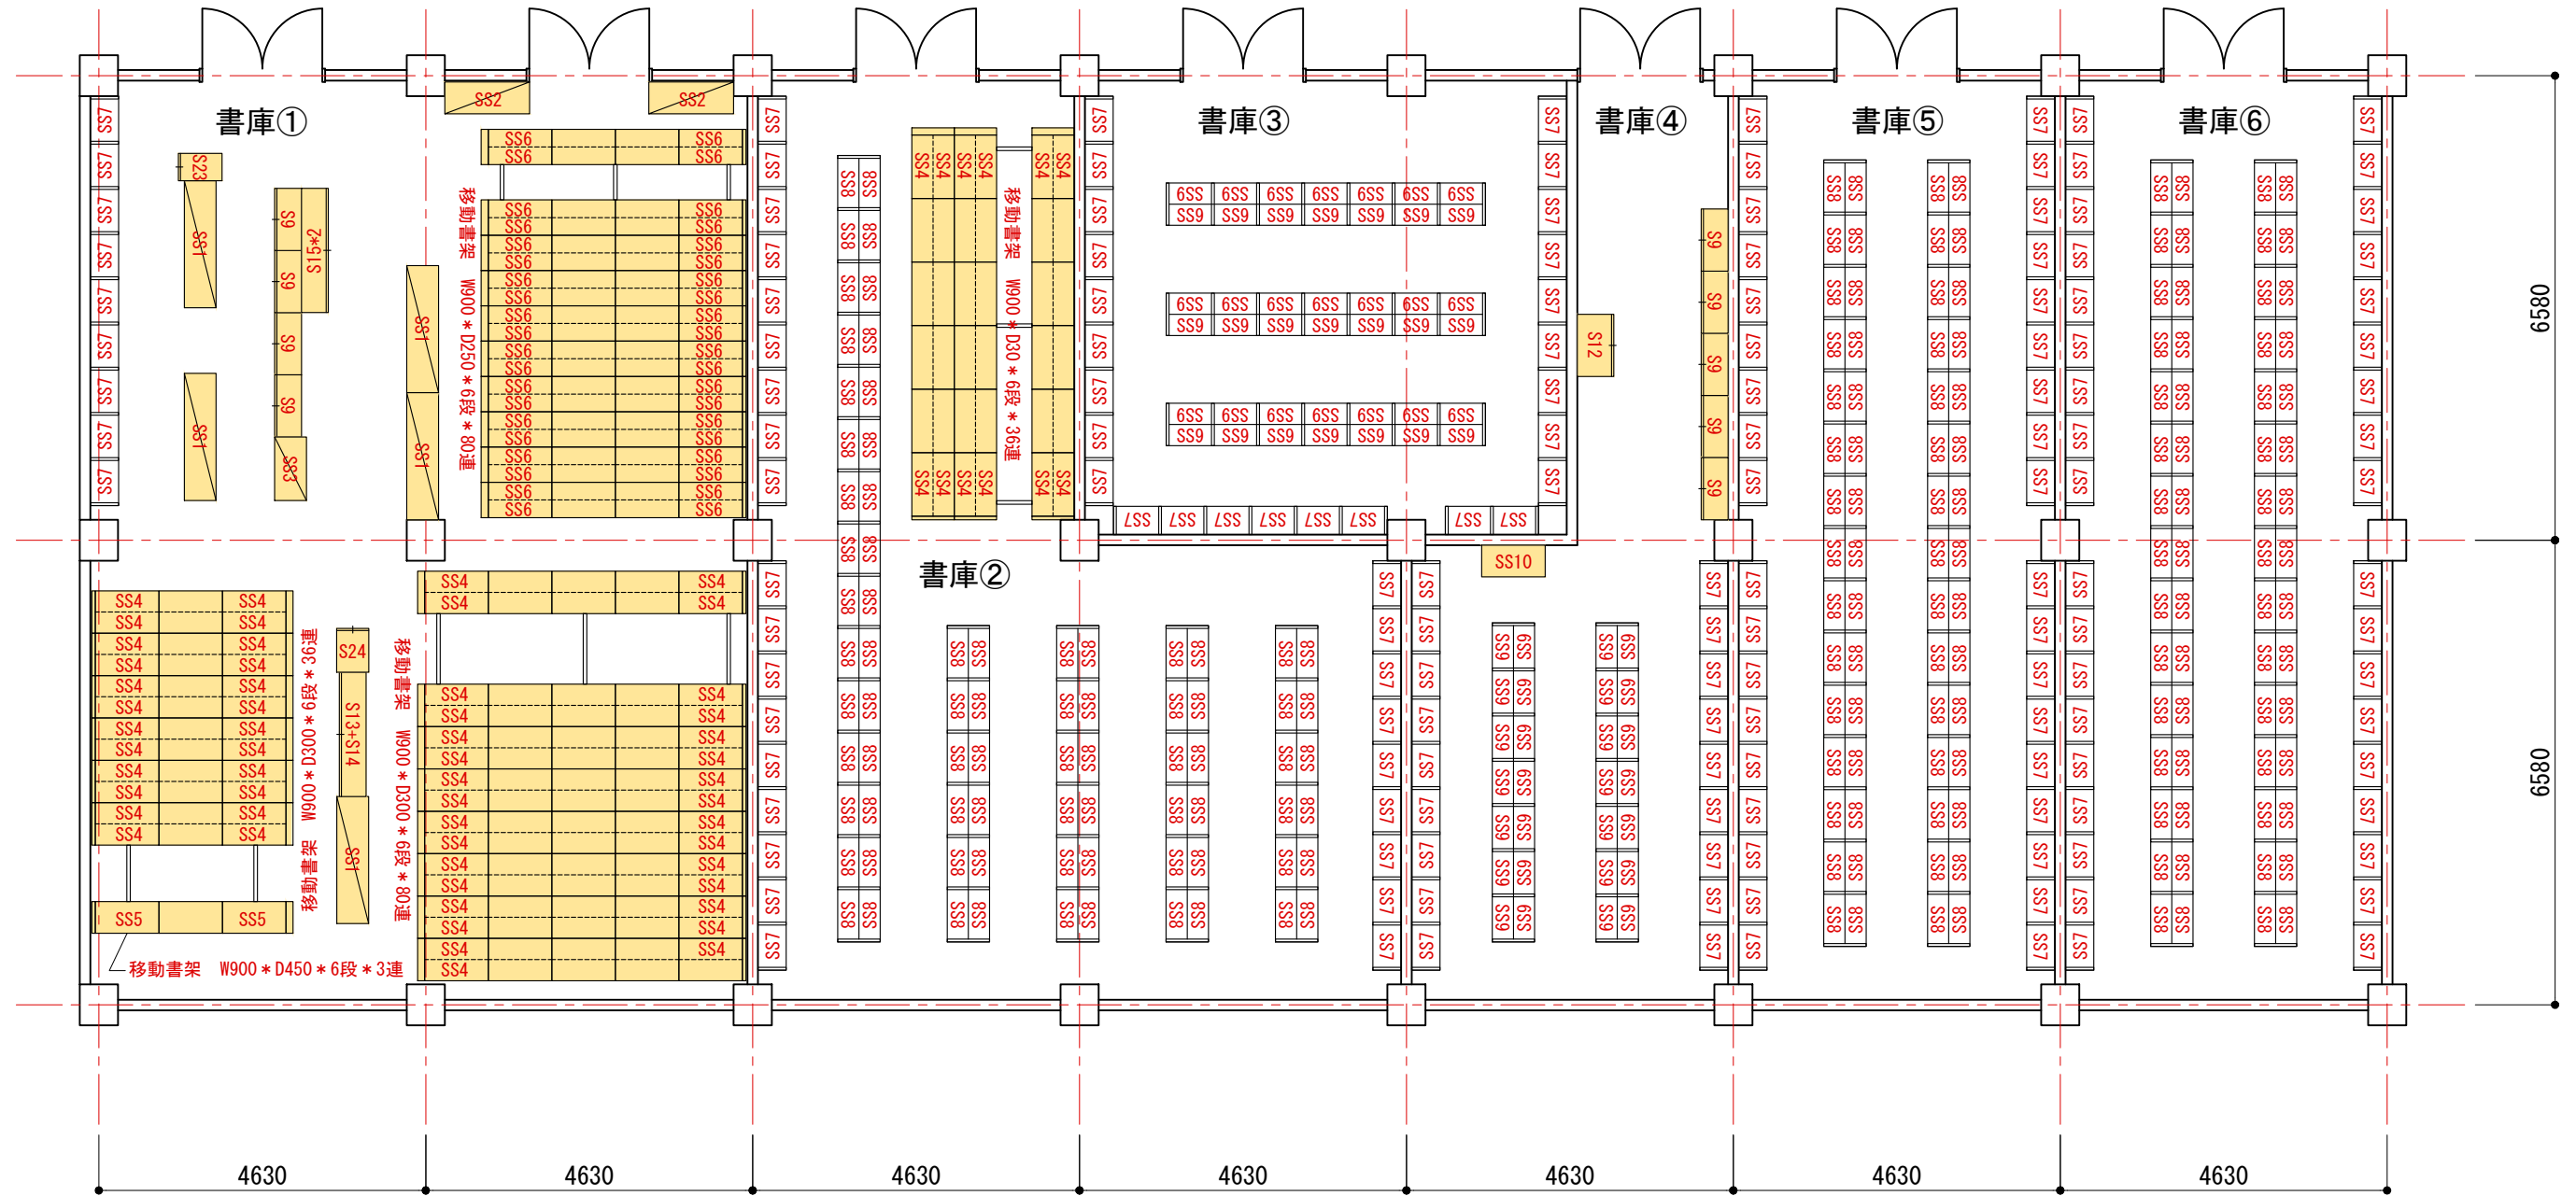

■ 凡例

■ 収納什器

赤文字 コードナンバー

|          |   |
|----------|---|
| REVISION | ※法規チェック                                       |
|          | <input type="checkbox"/> 避難歩行距離               |
|          | <input type="checkbox"/> 排煙計算 ( 機械排煙 / 自然排煙 ) |
|          | <input type="checkbox"/> 気積                   |

**UCHIDA** UCHIDA YOKO CO., LTD.  
 UCHIDAYOKO HEADQUARTER  
 4-7, Shinkawa 2-Chome, Chuo-ku TOKYO  
 104-8282

|                       |                        |                                   |
|-----------------------|------------------------|-----------------------------------|
| SCALE<br>S=1:100 (A3) | CLIENT<br>愛媛県東予地方局今治支局 | BUILDING<br>愛媛県東予地方局今治庁舎書庫        |
| PM                    | DESIGNER               | DRAWN BY                          |
|                       |                        | SALES                             |
|                       |                        | DRAWING TITLE<br>書庫 平面図 (ナンバリング図) |
|                       |                        | DATE<br>2026/03/16                |
|                       |                        | JOB No.<br>BF87-1331              |
|                       |                        | DRAWING No.                       |