



社会資本総合整備計画位置図 (防災・安全交付金)

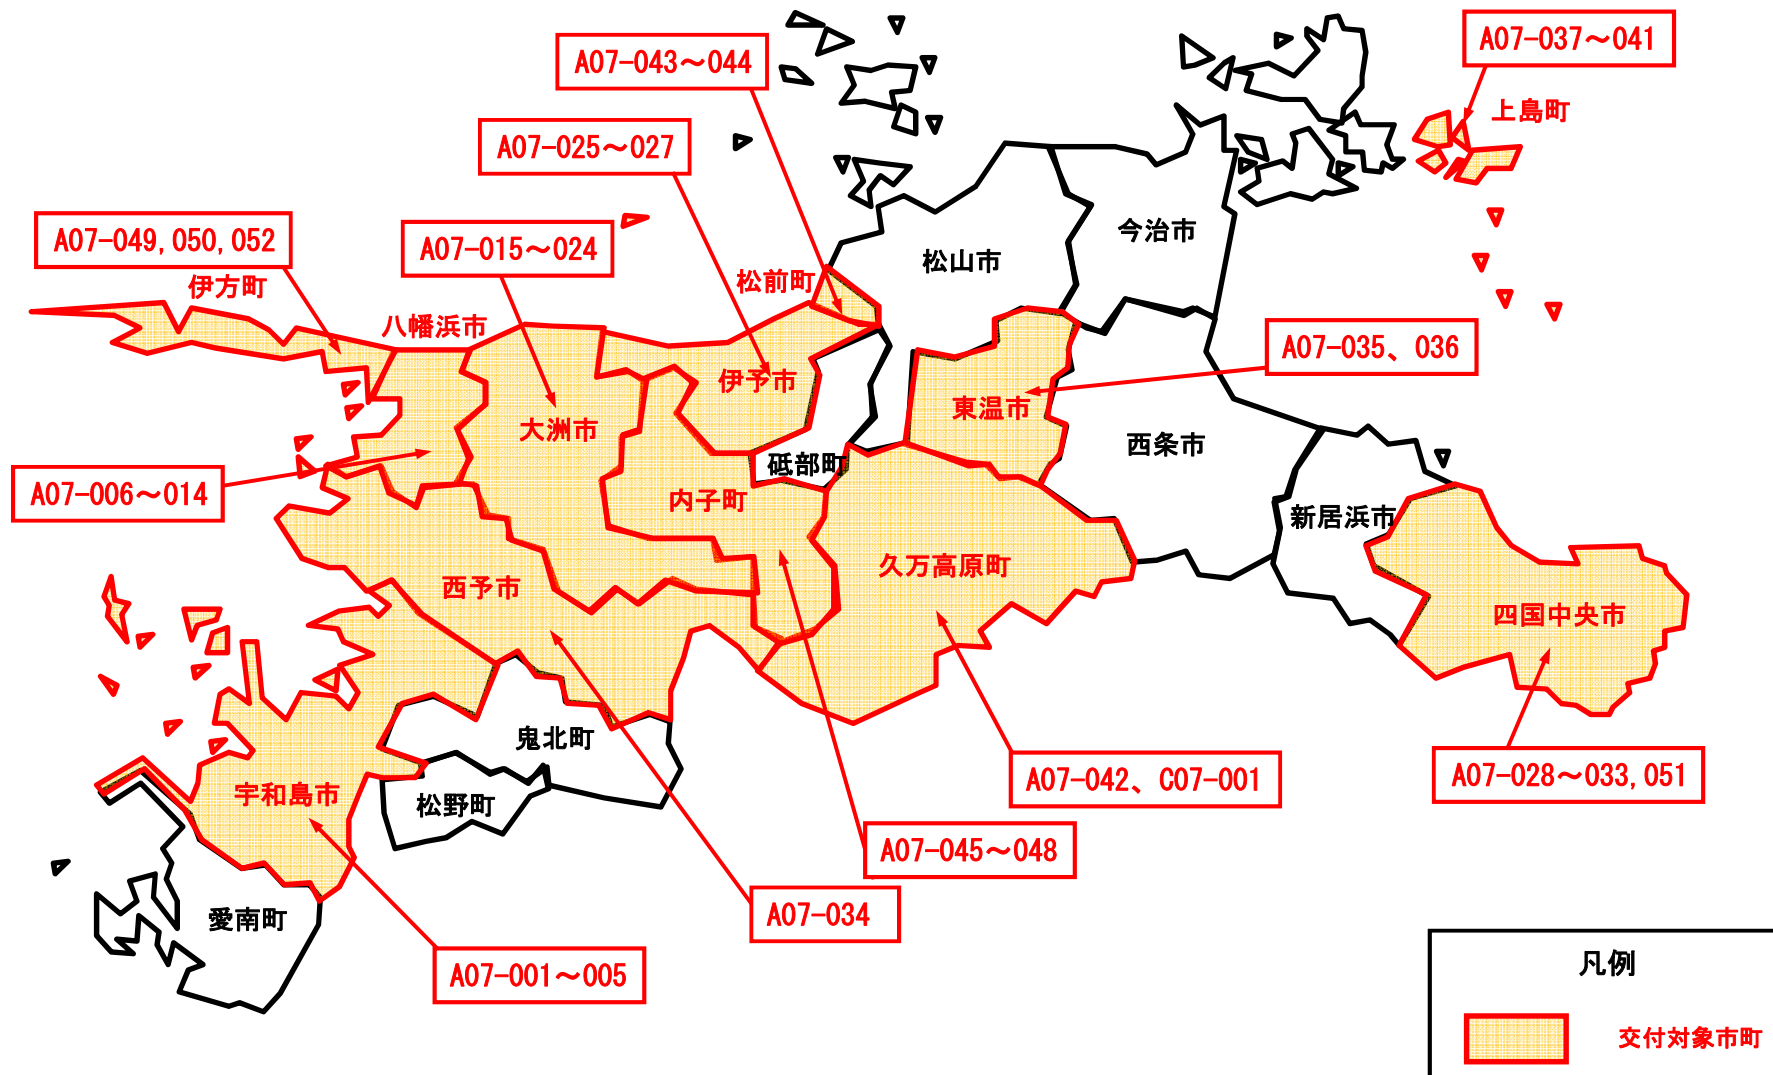

図面（防災・安全交付金）


計画の名称	安全・安心な生活環境の整備を図る下水道事業の推進（防災・安全）		
計画の期間	令和5年度～令和9年度（5年間）	交付対象	宇和島市、八幡浜市、大洲市、伊予市、四国中央市、西予市、東温市、上島町、久万高原町、松前町、内子町、伊方町（計7市5町）

宇和島市公共下水道事業全体区域図

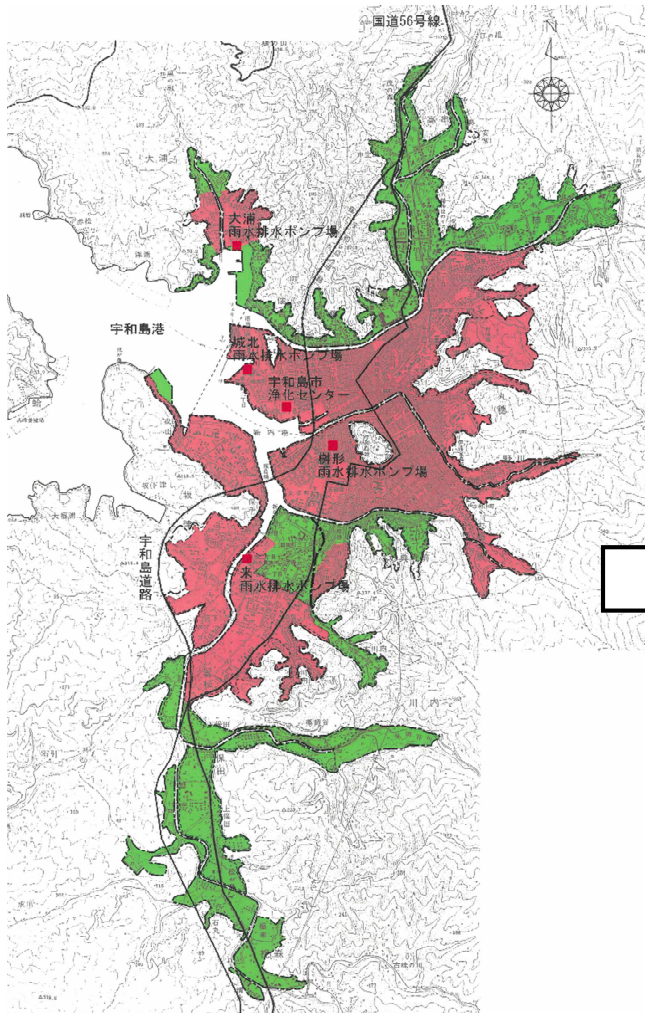

全体計画区域
 事業計画区域

宇和島市事業計画図

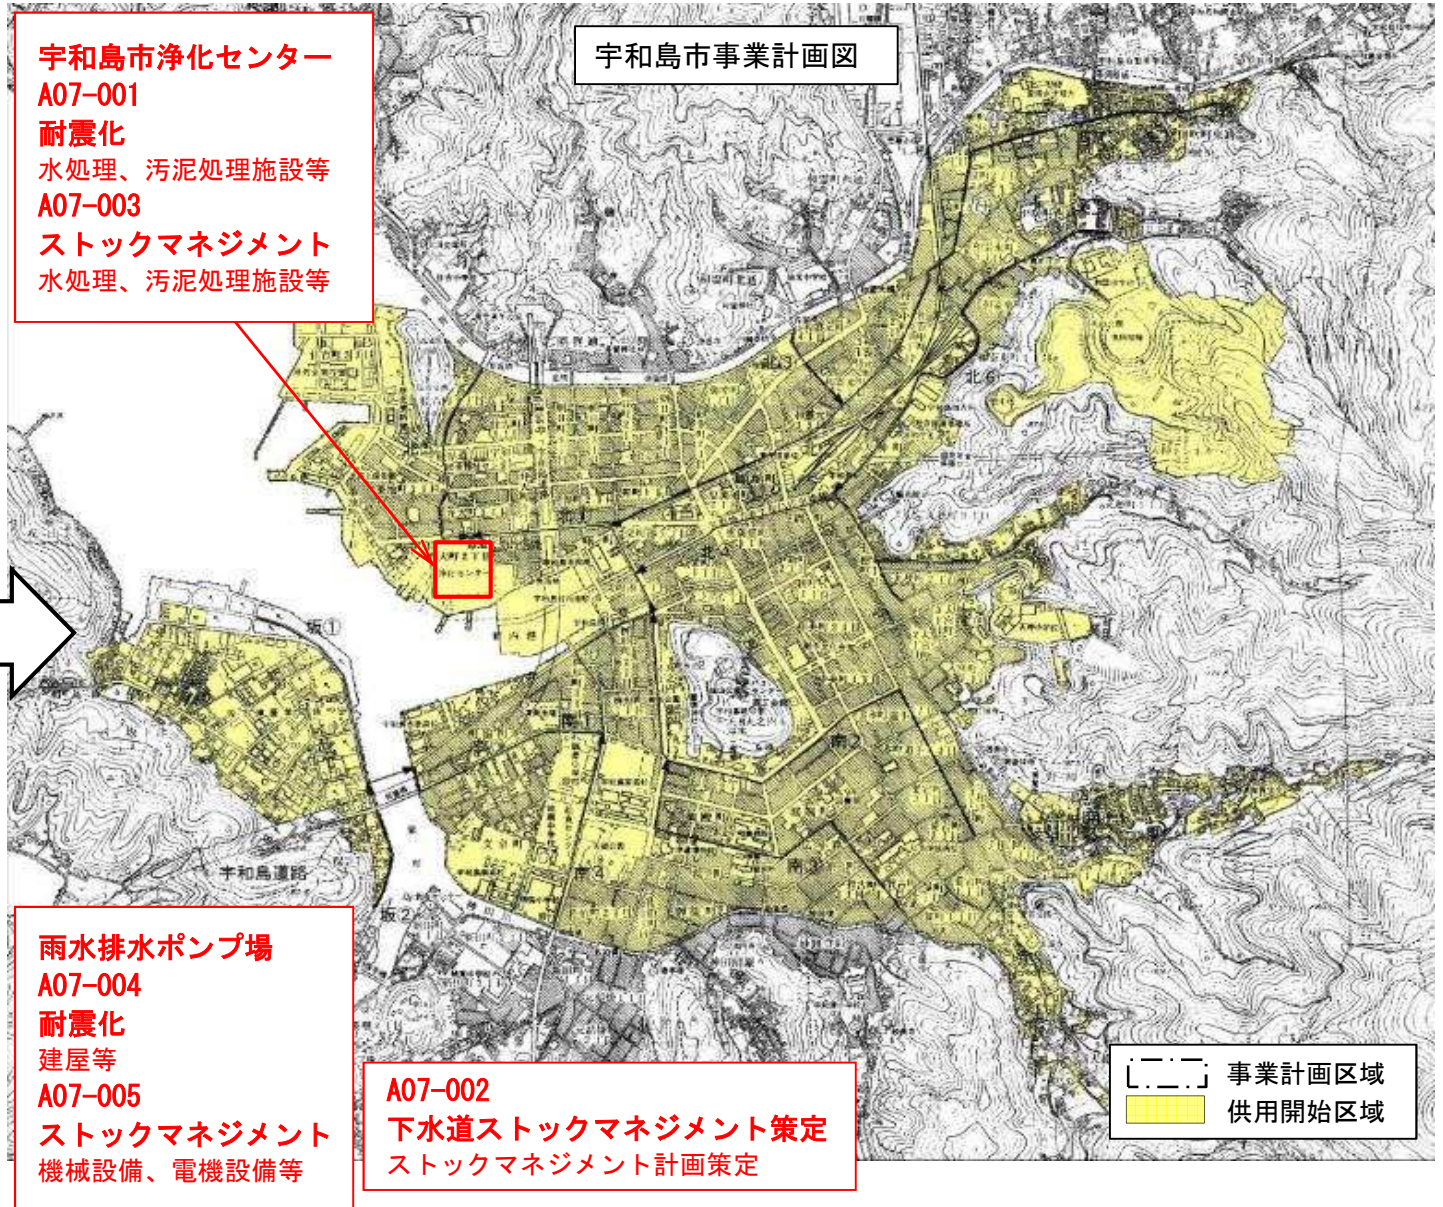

宇和島市浄化センター
A07-001
耐震化
 水処理、汚泥処理施設等
A07-003
ストックマネジメント
 水処理、汚泥処理施設等


雨水排水ポンプ場
A07-004
耐震化
 建屋等
A07-005
ストックマネジメント
 機械設備、電機設備等

A07-002
下水道ストックマネジメント策定
ストックマネジメント計画策定

事業計画区域
 供用開始区域

図面（防災・安全交付金）

計画の名称	安全・安心な生活環境の整備を図る下水道事業の推進（防災・安全）		
計画の期間	令和5年度～令和9年度（5年間）	交付対象	宇和島市、 八幡浜市 、大洲市、伊予市、四国中央市、西予市、東温市、上島町、久万高原町、松前町、内子町、伊方町（計7市5町）

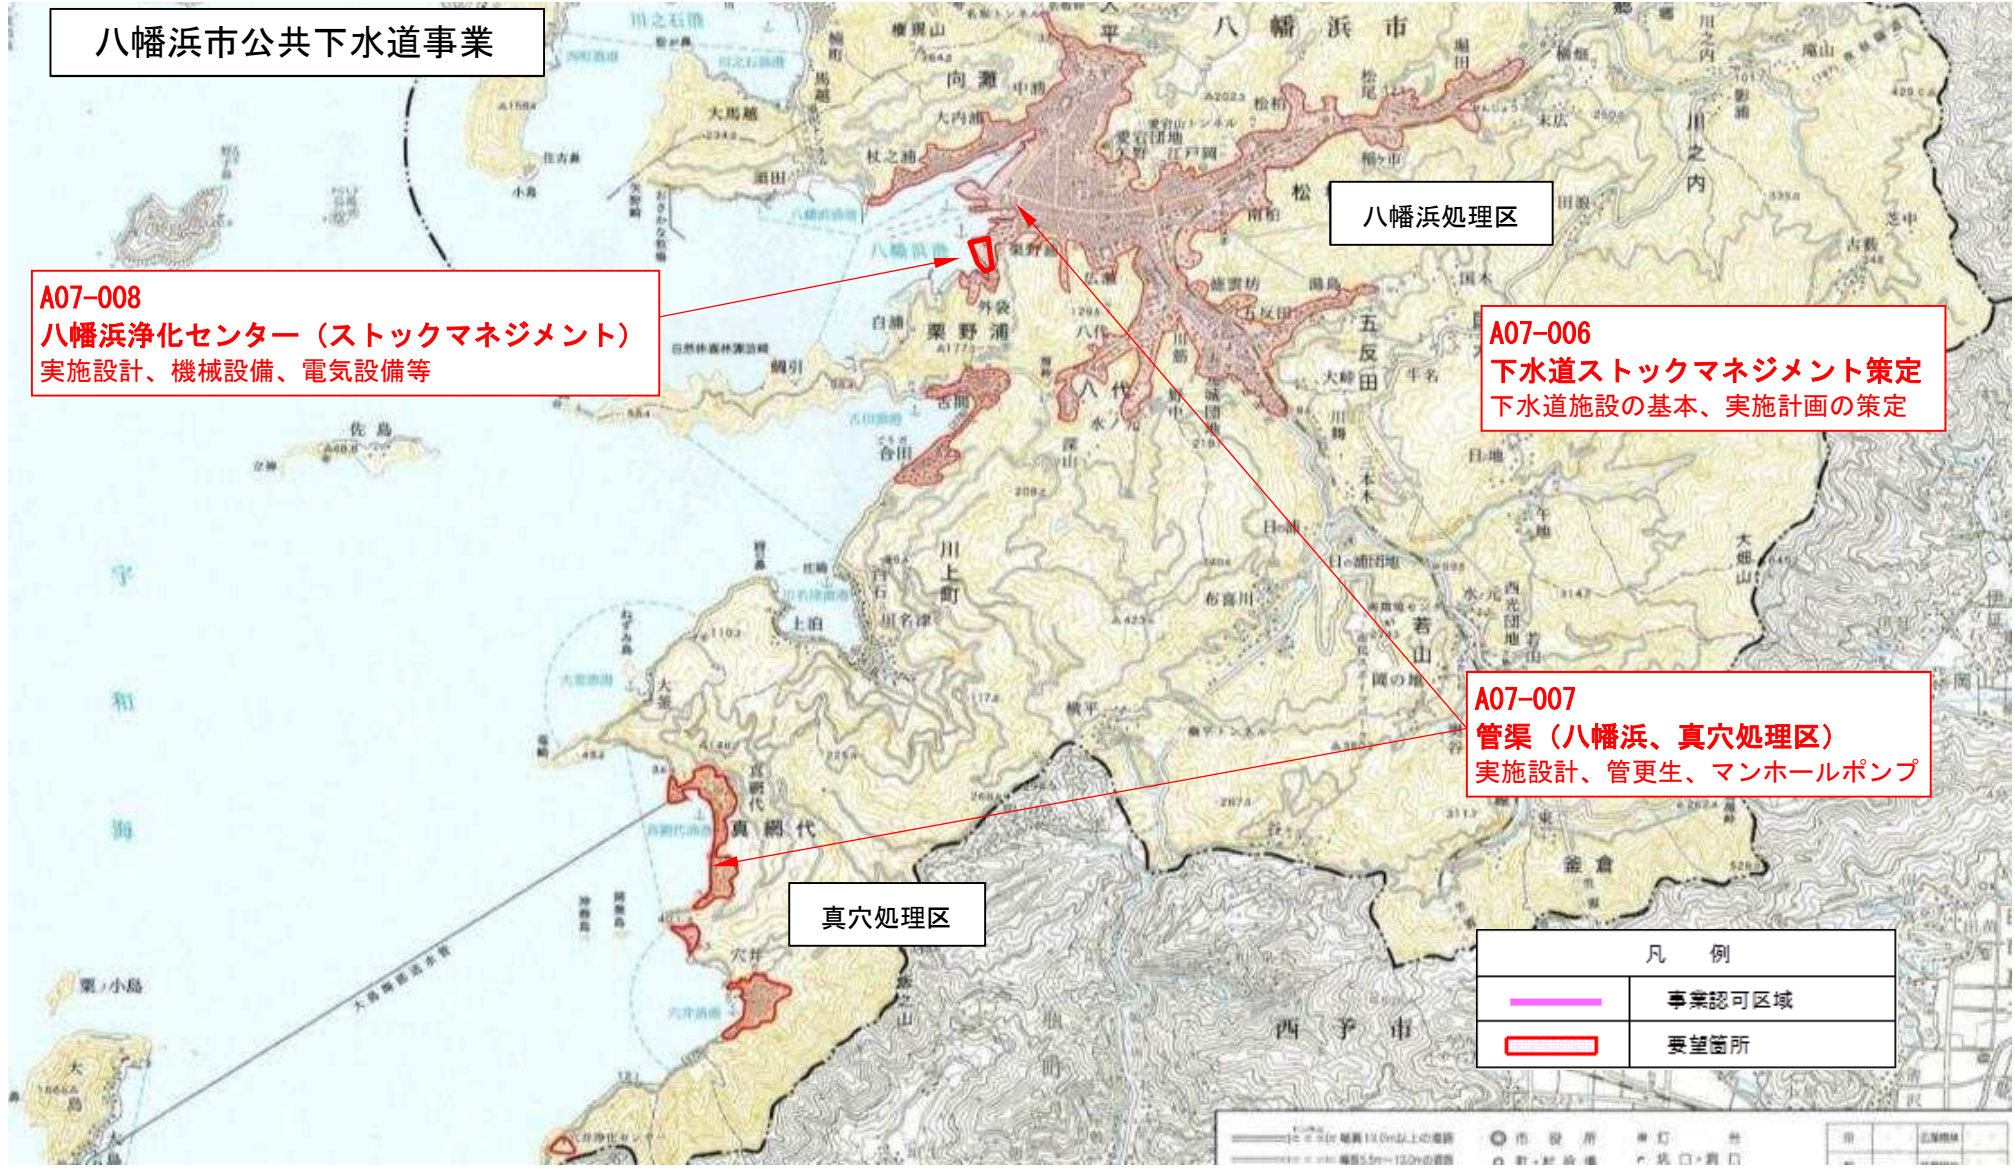

八幡浜市公共下水道事業

八幡浜処理区

A07-008
八幡浜浄化センター（ストックマネジメント）
 実施設計、機械設備、電気設備等

A07-006
下水道ストックマネジメント策定
 下水道施設の基本、実施計画の策定

A07-007
管渠（八幡浜、真穴処理区）
 実施設計、管更生、マンホールポンプ


真穴処理区

凡例	
	事業認可区域
	要望箇所

図面（防災・安全交付金）

計画の名称	安全・安心な生活環境の整備を図る下水道事業の推進（防災・安全）		
計画の期間	令和5年度～令和9年度（5年間）	交付対象	宇和島市、八幡浜市、大洲市、伊予市、四国中央市、東温市、上島町、久万高原町、松前町、内子町、伊方町、西予市（計7市5町）

八幡浜市公共下水道事業（保内処理区）

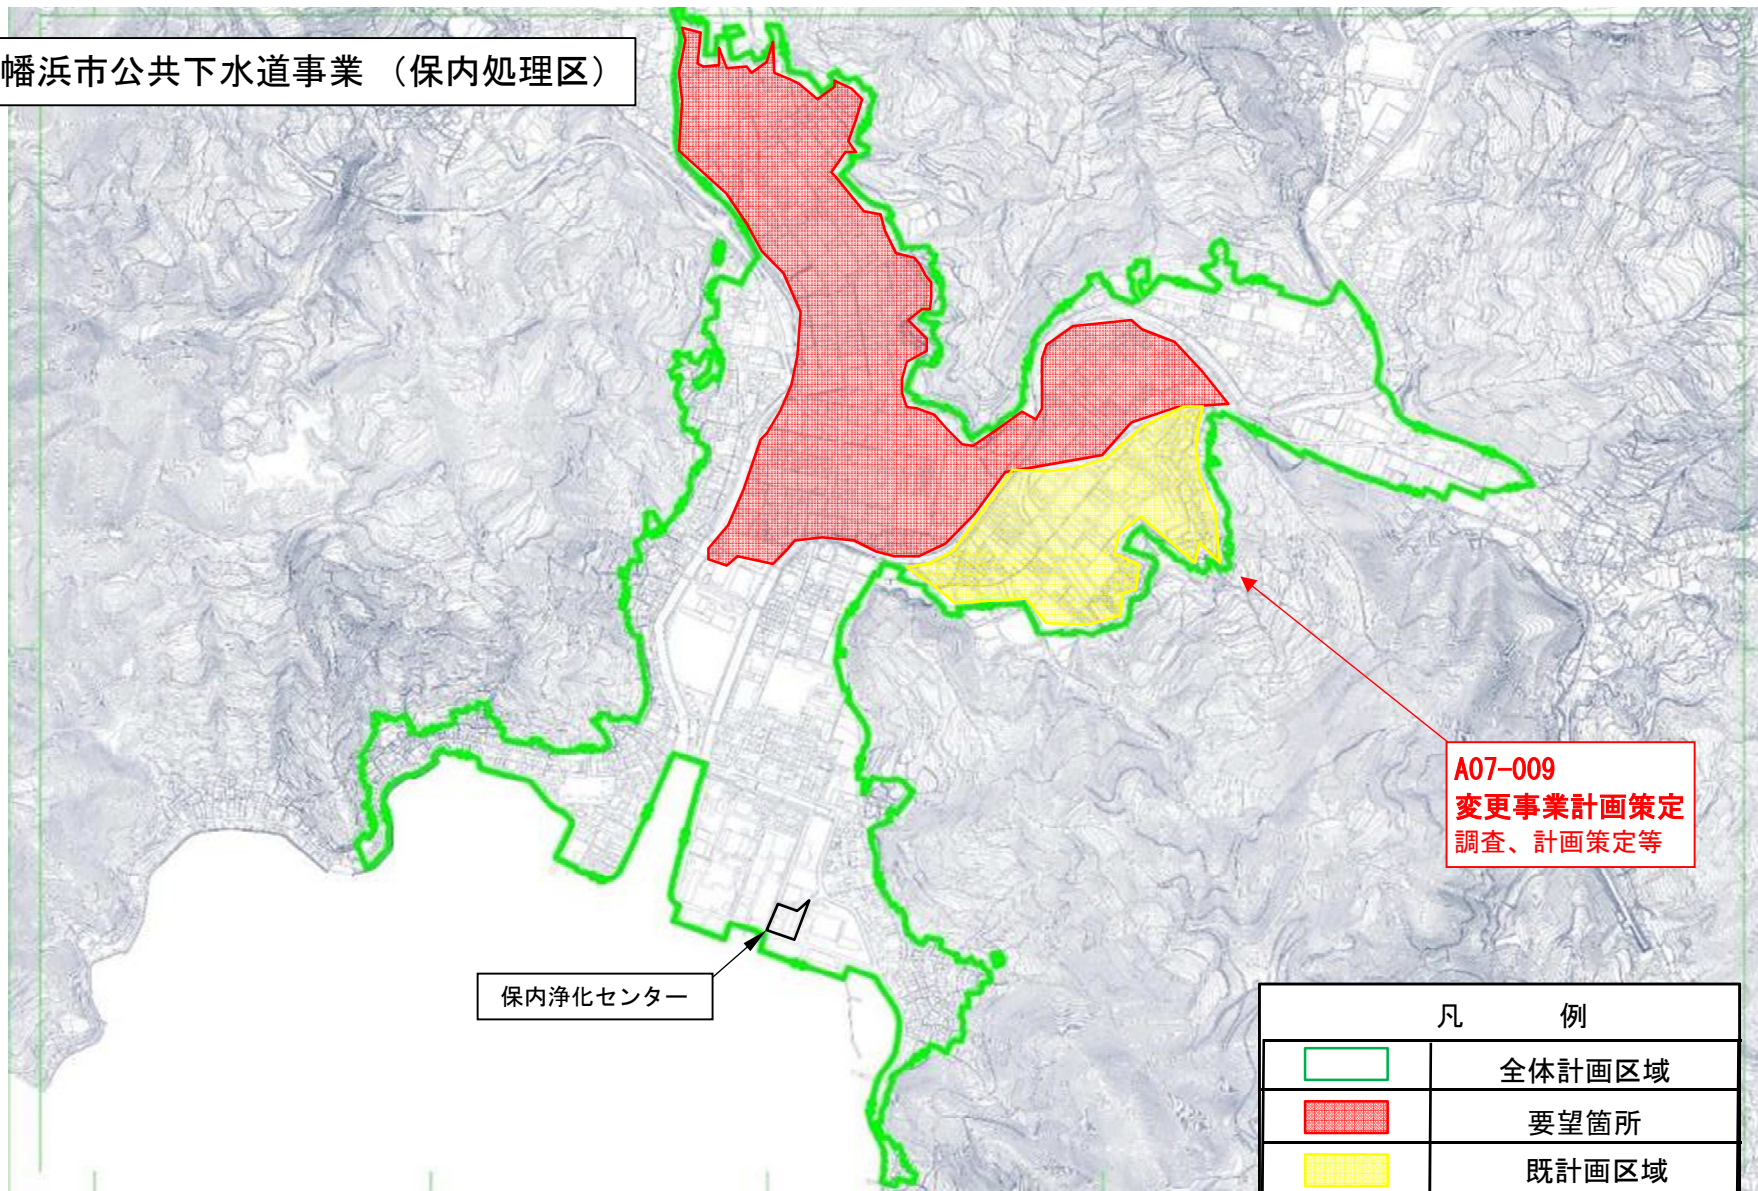


A07-009
変更事業計画策定
 調査、計画策定等

保内浄化センター

凡 例	
	全体計画区域
	要望箇所
	既計画区域


図面 (防災・安全交付金)

計画の名称	安全・安心な生活環境の整備を図る下水道事業の推進 (防災・安全)		
計画の期間	令和5年度 ~ 令和9年度 (5年間)	交付対象	宇和島市、 八幡浜市 、大洲市、伊予市、四国中央市、東温市、上島町、久万高原町、松前町、内子町、伊方町 (計7市5町)

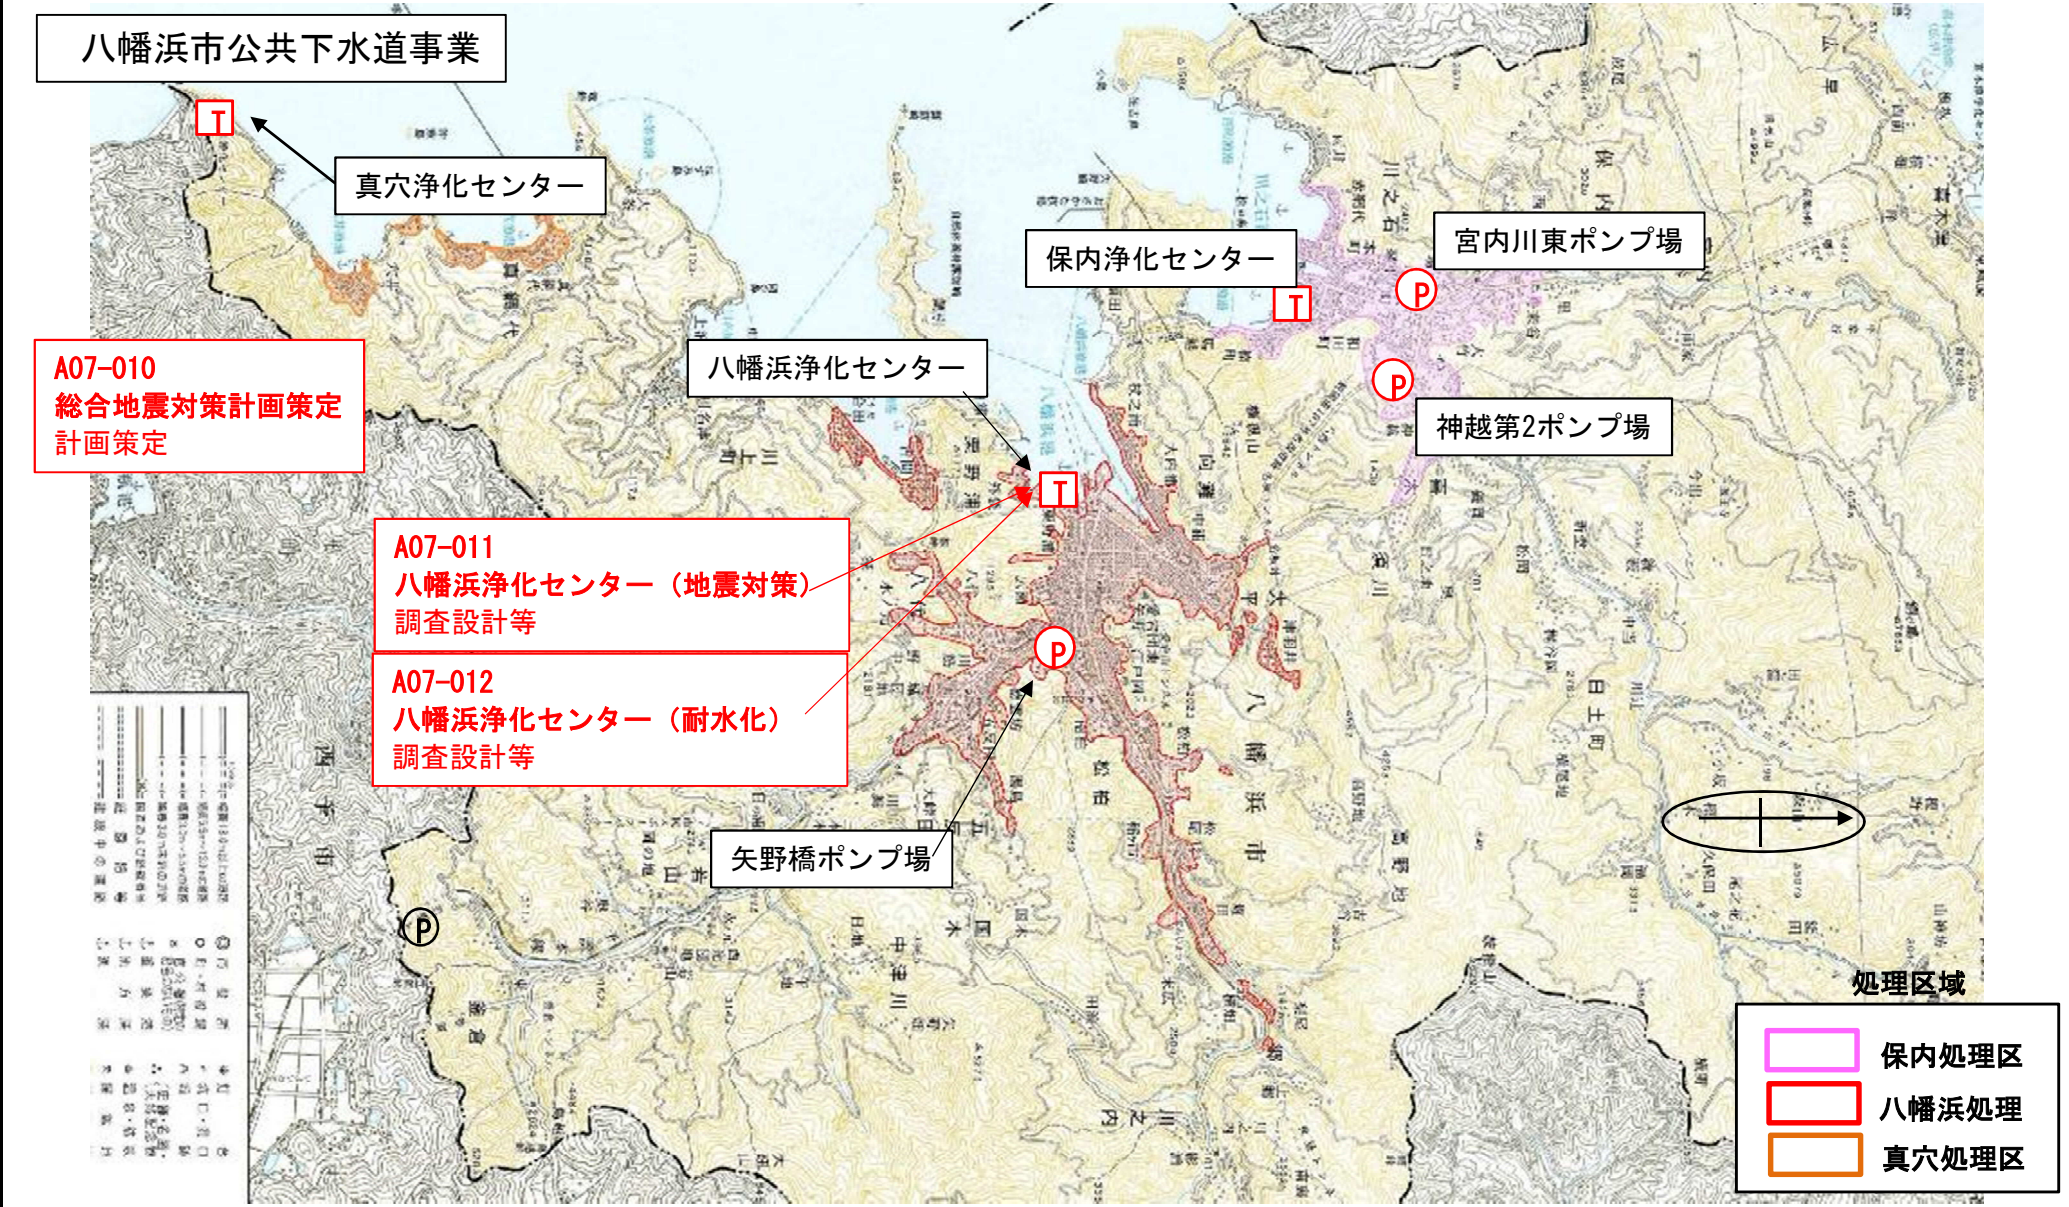


図面（防災・安全交付金）

計画の名称	安全・安心な生活環境の整備を図る下水道事業の推進（防災・安全）		
計画の期間	令和5年度～令和9年度（5年間）	交付対象	宇和島市、 八幡浜市 、大洲市、伊予市、四国中央市、東温市、上島町、久万高原町、松前町、内子町、伊方町（計7市5町）

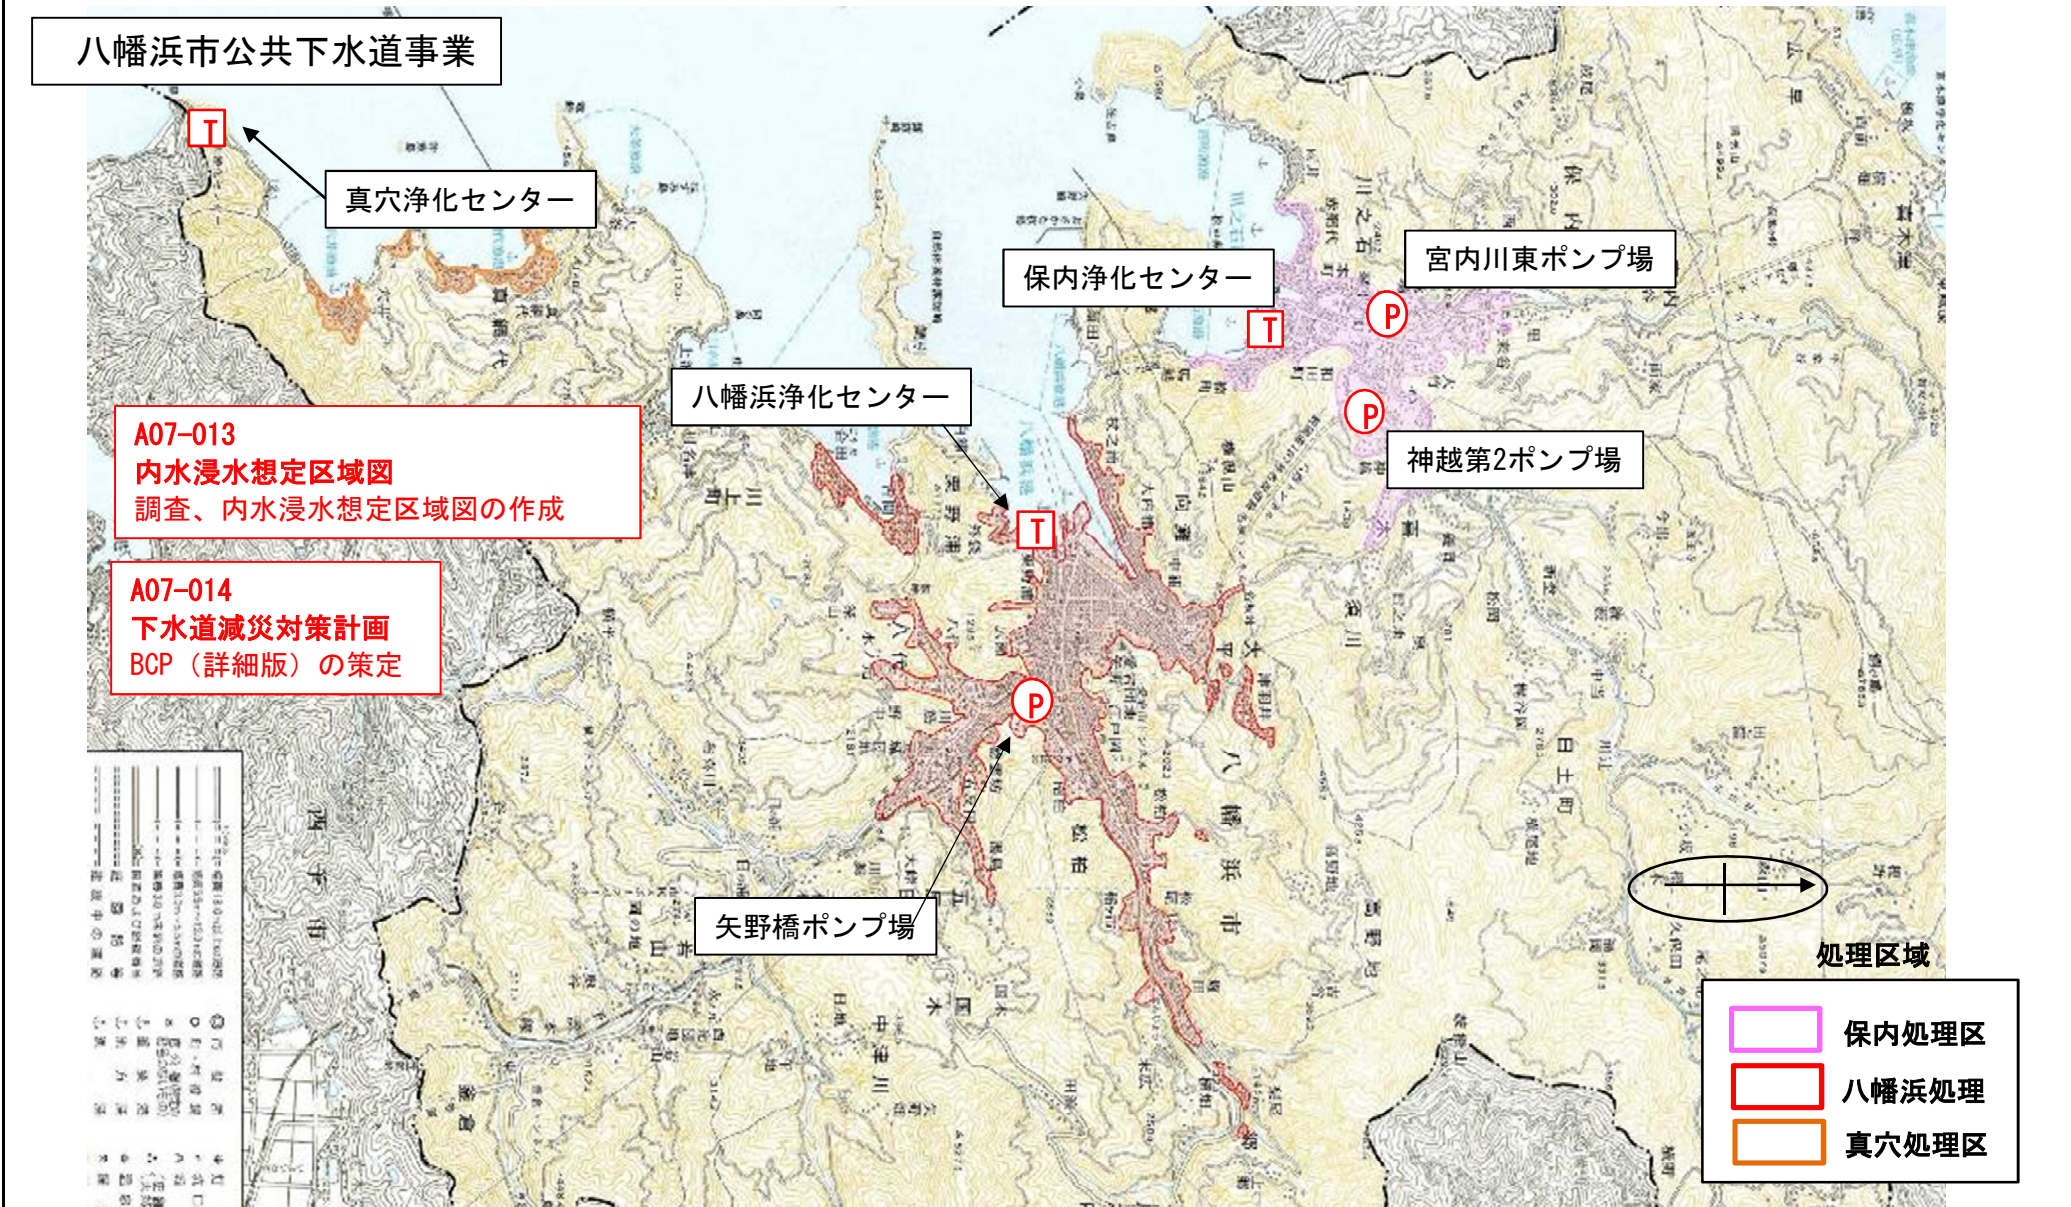

図面（防災・安全交付金）

計画の名称	安全・安心な生活環境の整備を図る下水道事業の推進（防災・安全）		
計画の期間	令和5年度～令和9年度（5年間）	交付対象	宇和島市、八幡浜市、 大洲市 、伊予市、四国中央市、西予市、東温市、上島町、久万高原町、松前町、内子町、伊方町（計7市5町）

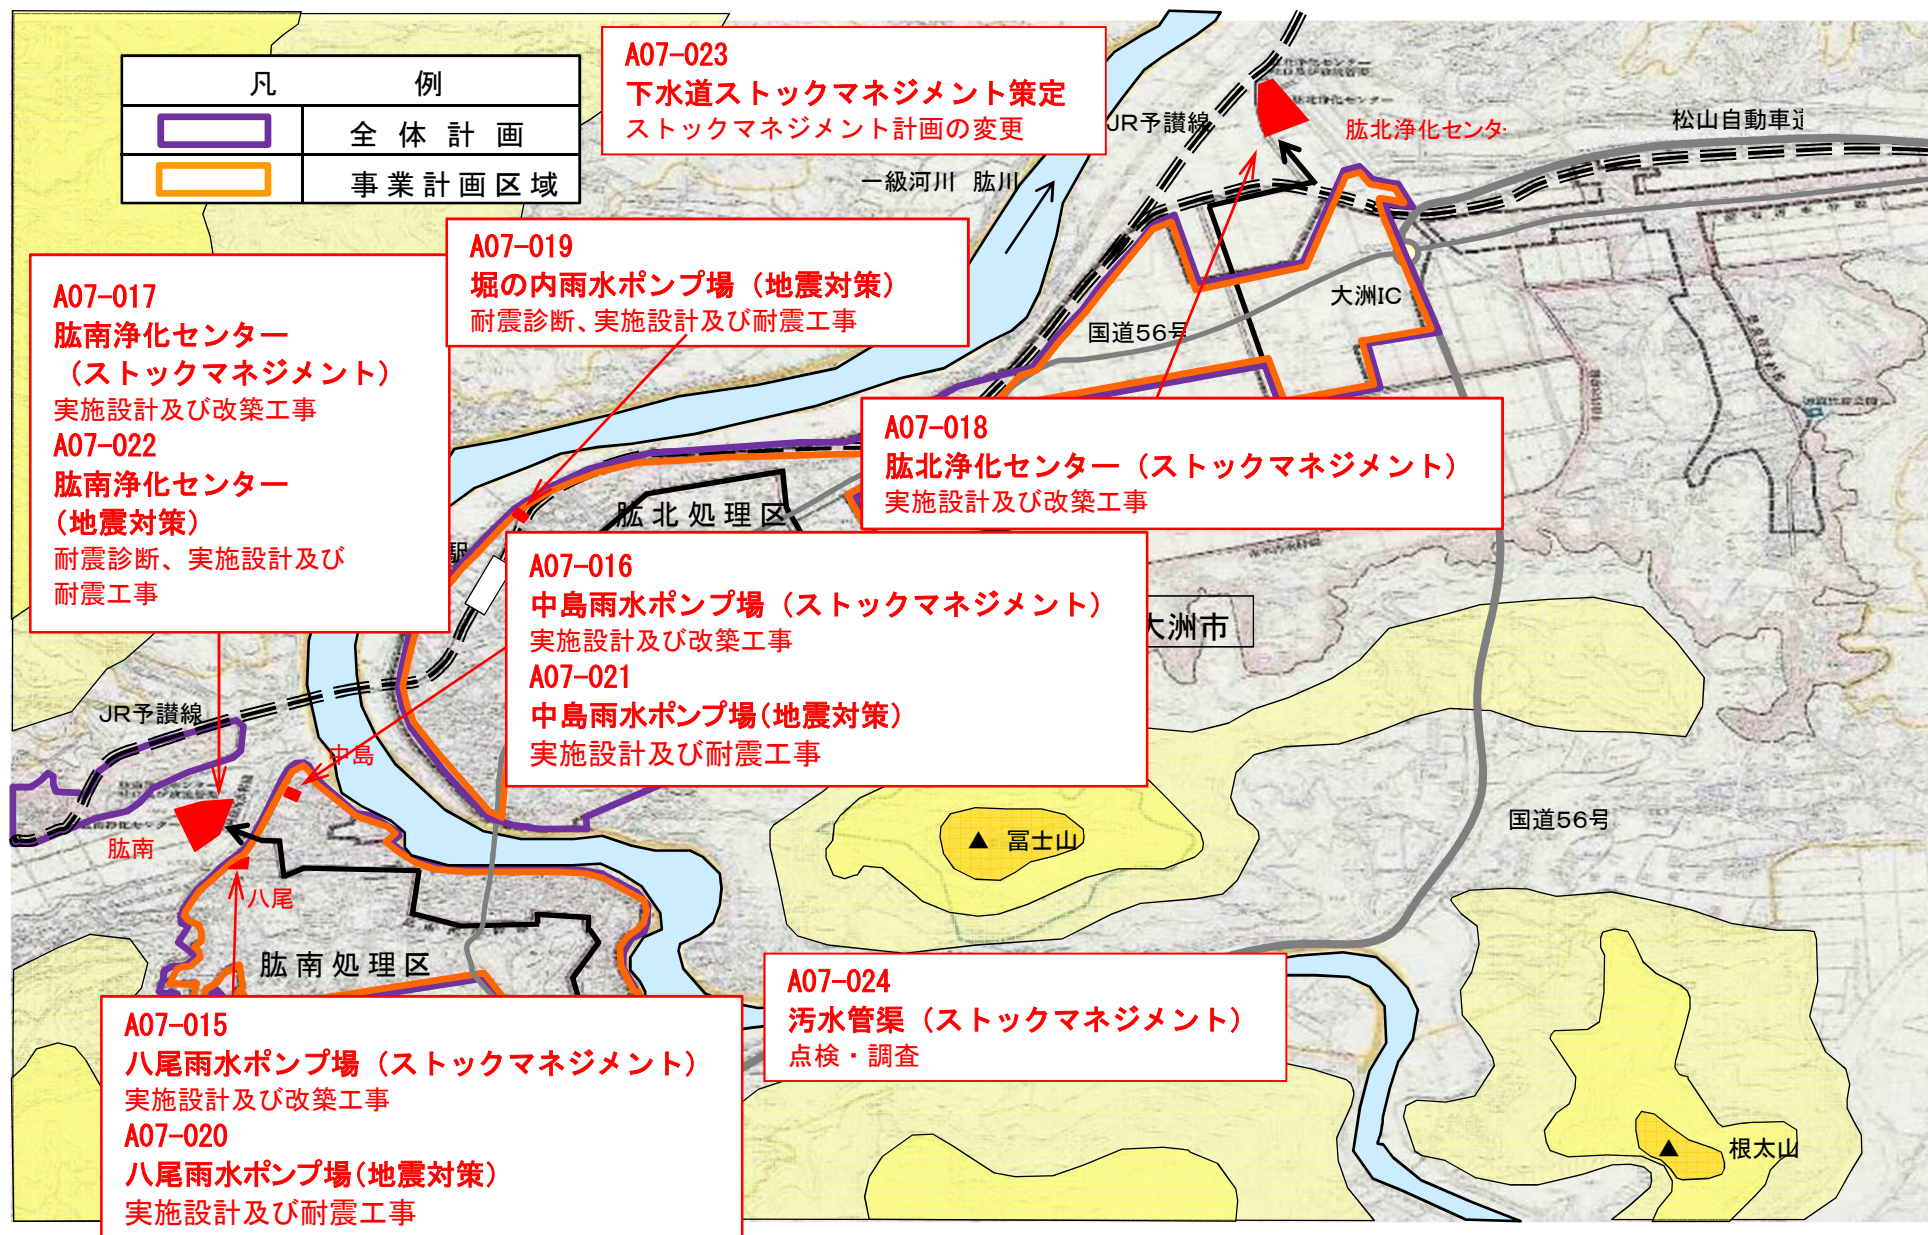

凡	例
	全体計画
	事業計画区域

A07-017
肱南浄化センター
 （ストックマネジメント）
 実施設計及び改築工事
A07-022
肱南浄化センター
 （地震対策）
 耐震診断、実施設計及び耐震工事

A07-019
堀の内雨水ポンプ場（地震対策）
 耐震診断、実施設計及び耐震工事

A07-018
肱北浄化センター（ストックマネジメント）
 実施設計及び改築工事

A07-016
中島雨水ポンプ場（ストックマネジメント）
 実施設計及び改築工事
A07-021
中島雨水ポンプ場（地震対策）
 実施設計及び耐震工事


A07-015
八尾雨水ポンプ場（ストックマネジメント）
 実施設計及び改築工事
A07-020
八尾雨水ポンプ場（地震対策）
 実施設計及び耐震工事

A07-024
汚水管渠（ストックマネジメント）
 点検・調査

A07-023
下水道ストックマネジメント策定
ストックマネジメント計画の変更

図面（防災・安全交付金）

計画の名称	安全・安心な生活環境の整備を図る下水道事業の推進（防災・安全）		
計画の期間	令和5年度～令和9年度（5年間）	交付対象	宇和島市、八幡浜市、大洲市、伊予市、四国中央市、西予市、東温市、上島町、久万高原町、松前町、内子町、伊方町（計7市5町）

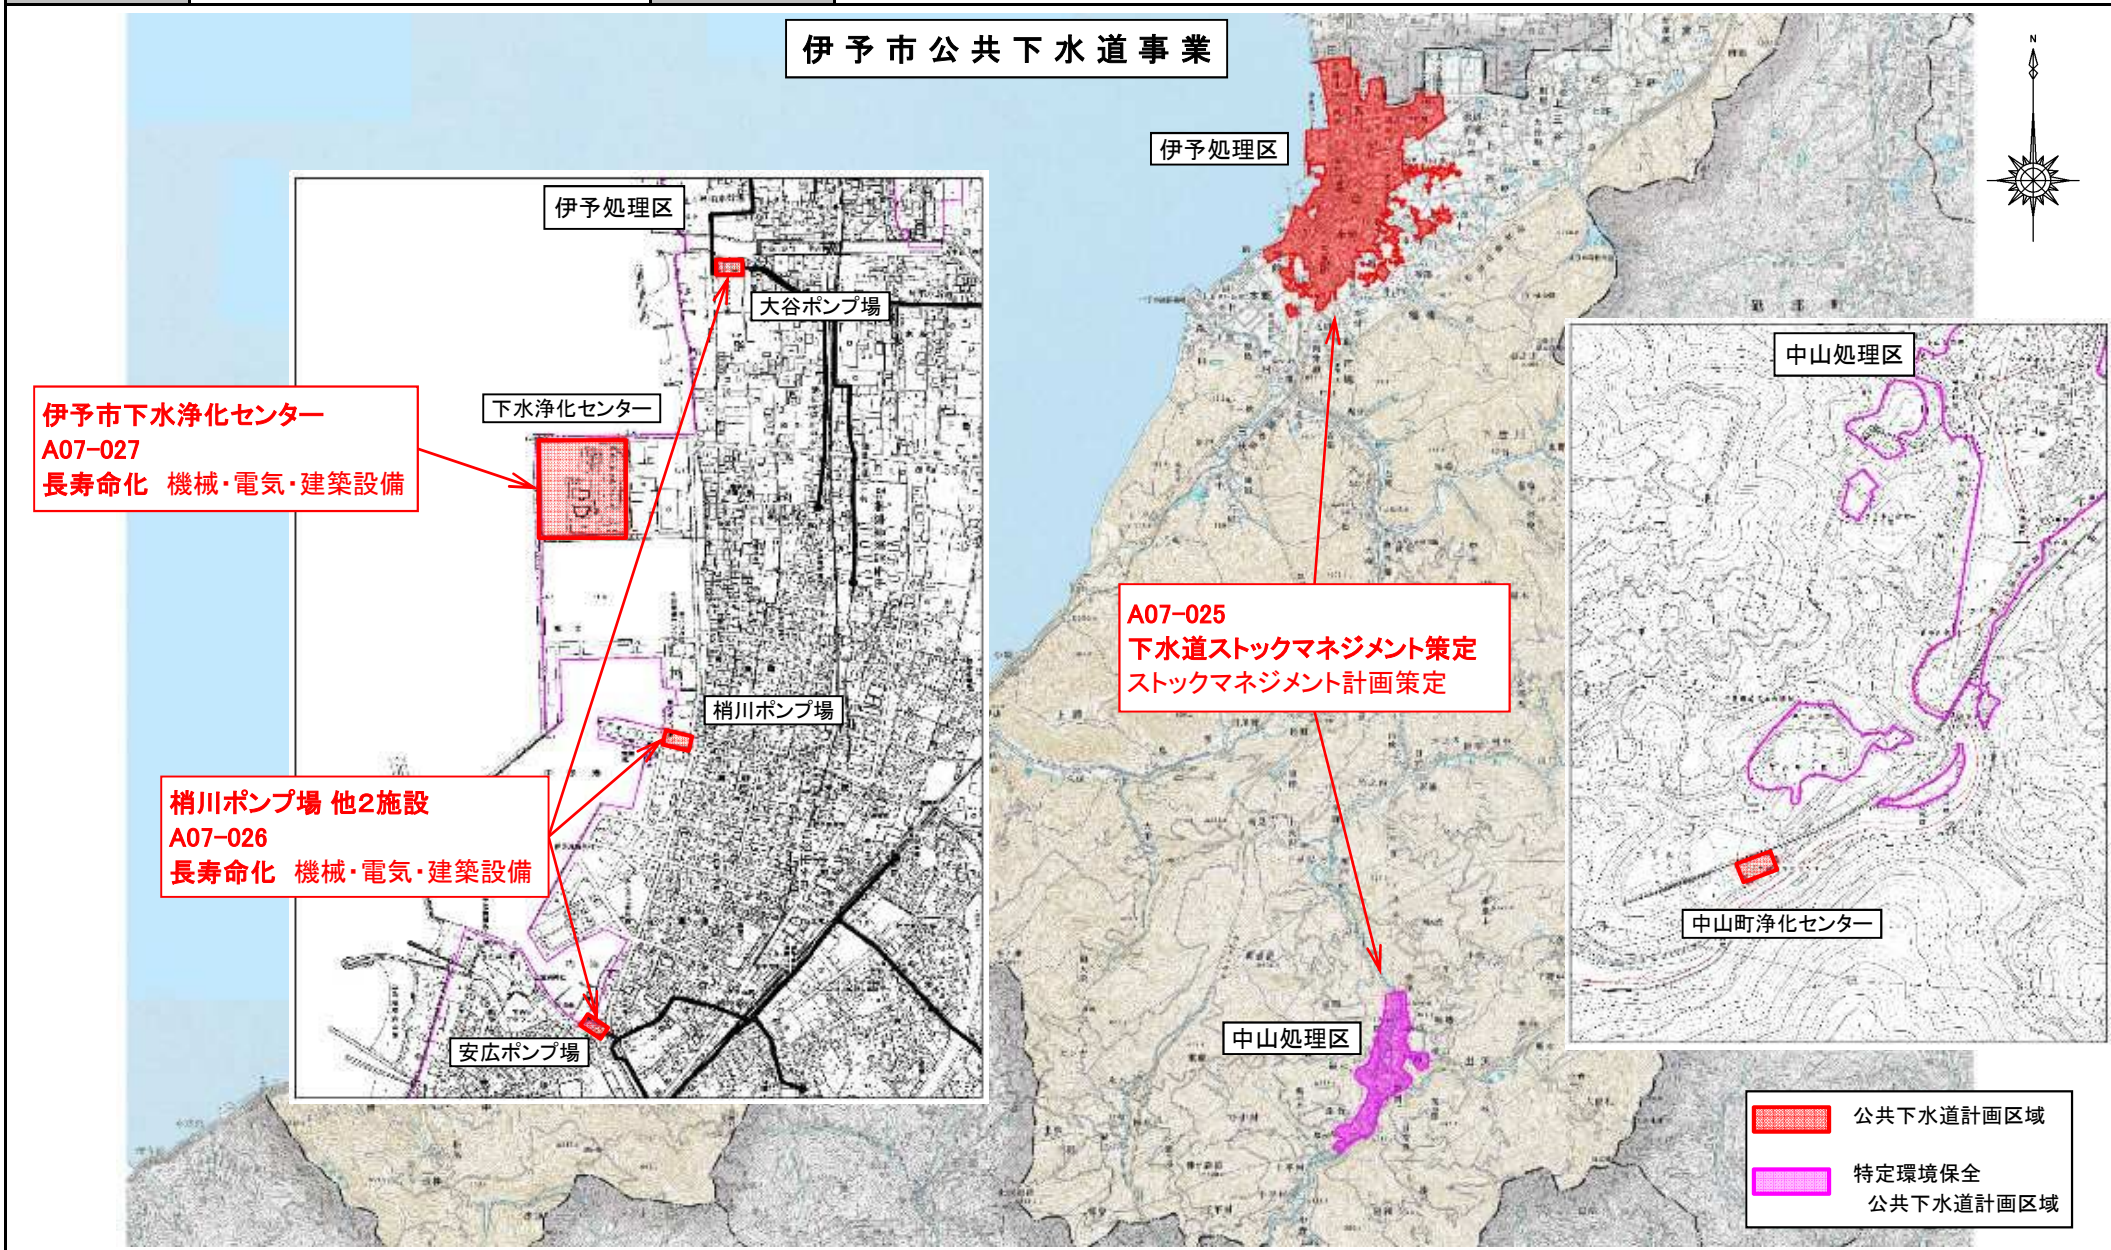

図面（防災・安全交付金）


計画の名称	安全・安心な生活環境の整備を図る下水道事業の推進（防災・安全）		
計画の期間	令和5年度～令和9年度（5年間）	交付対象	宇和島市、八幡浜市、大洲市、伊予市、 四国中央市 、西予市、東温市、上島町、久万高原町、松前町、内子町、伊方町（計7市5町）

A07-031
三島ポンプ場（ストックマネジメント）
 機械設備、電気設備等

A07-030
三島浄化センター（ストックマネジメント）
 汚泥処理施設、電気設備等

A07-051
大江ポンプ場（ストックマネジメント）
 機械設備、電気設備等

A07-028
川関ポンプ場（浸水対策）
 川関雨水ポンプ場整備、調査設計等

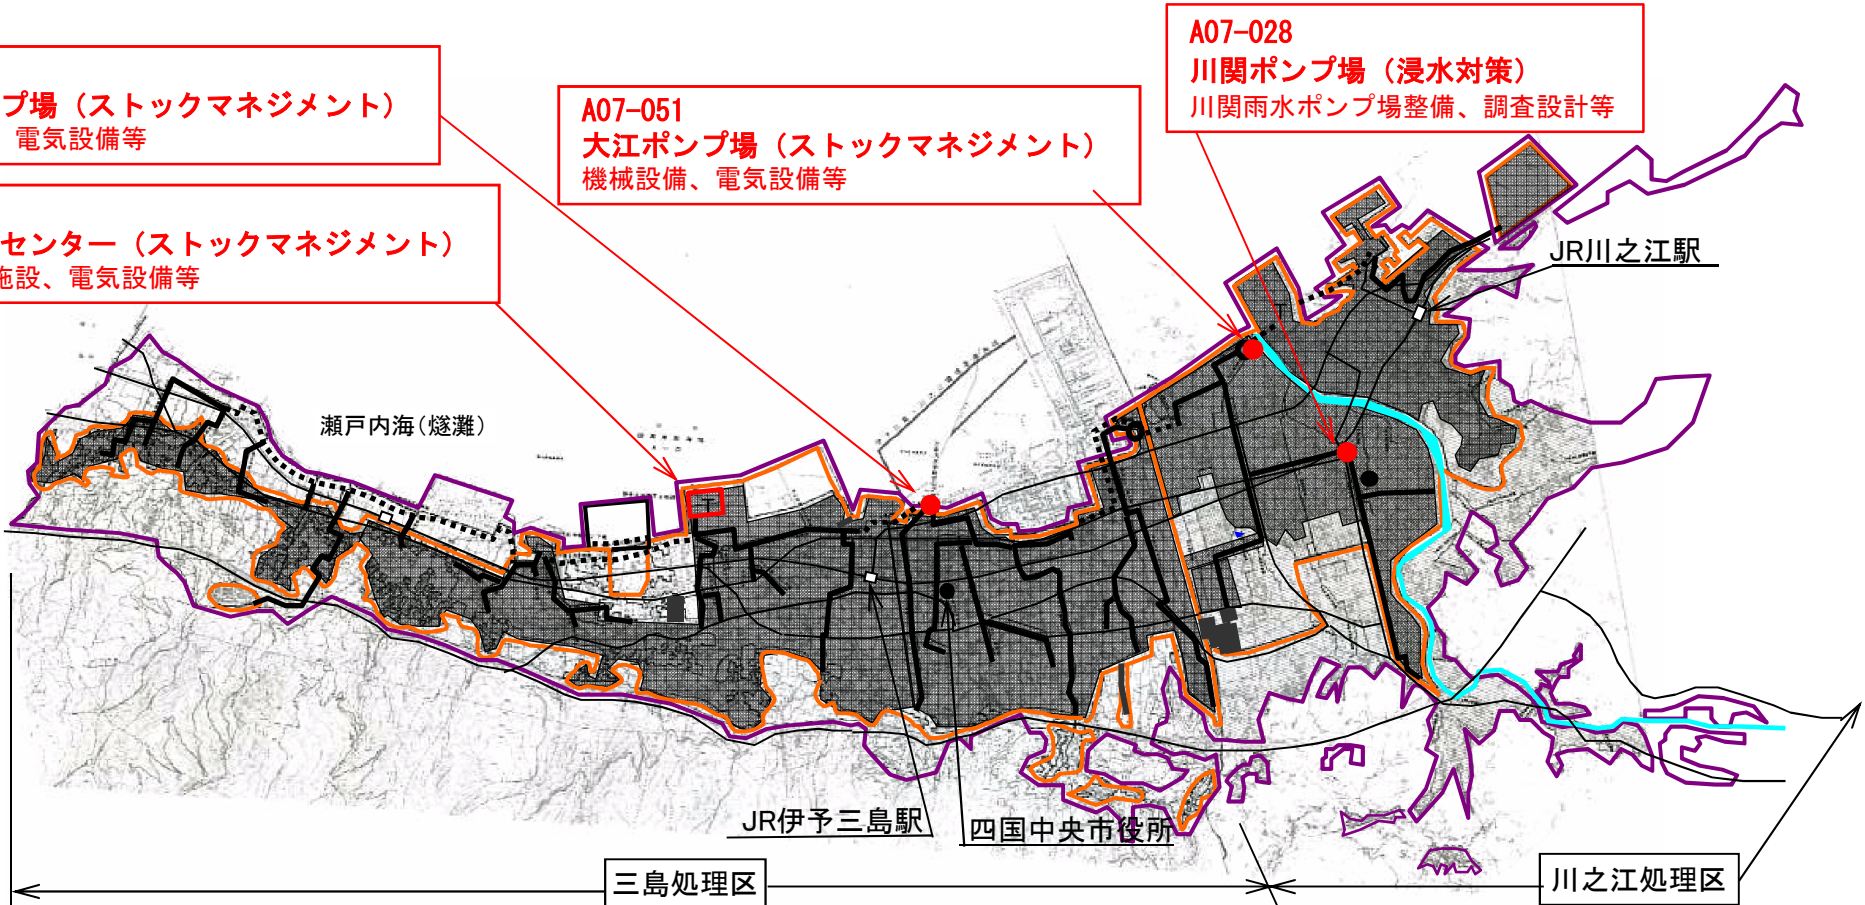

A07-032
汚水管渠（川之江、三島処理区）（ストックマネジメント）
 管更生

A07-033
調査設計
 調査、計画策定、設計等

A07-029
下水道ストックマネジメント策定
 スtockマネジメント計画策定（管渠）

全体計画区域
 事業計画区域
 整備済区域
 既設幹線
 既設圧送幹線

図面（防災・安全交付金）


計画の名称	安全・安心な生活環境の整備を図る下水道事業の推進（防災・安全）		
計画の期間	令和5年度～令和9年度（5年間）	交付対象	宇和島市、八幡浜市、大洲市、伊予市、四国中央市、 西予市 、東温市、上島町、久万高原町、松前町、内子町、伊方町（計7市5町）

西予市公共下水道事業



図面（防災・安全交付金）

計画の名称	安全・安心な生活環境の整備を図る下水道事業の推進（防災・安全）		
計画の期間	令和5年度～令和9年度（5年間）	交付対象	宇和島市、八幡浜市、大洲市、伊予市、四国中央市、西予市、 東温市 、上島町、久万高原町、松前町、内子町、伊方町（計7市5町）

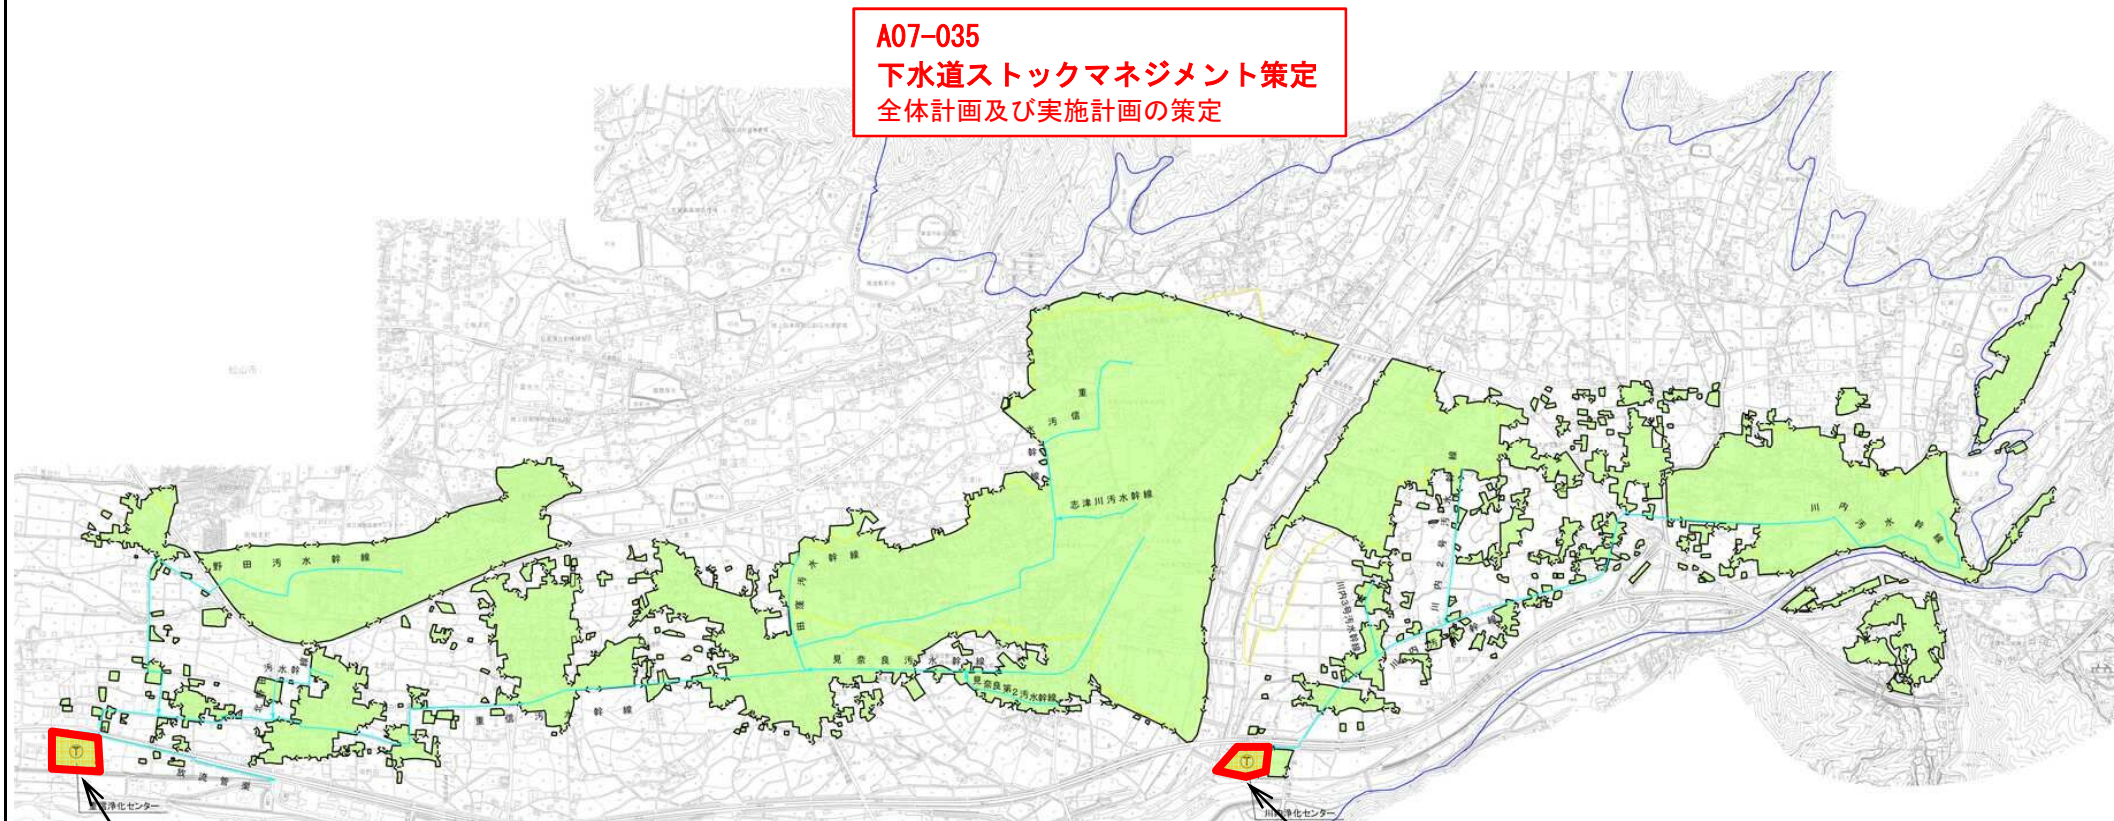

A07-035
下水道ストックマネジメント策定
全体計画及び実施計画の策定

重信浄化センター

川内浄化センター

A07-036
重信浄化センター、川内浄化センター、
管路施設（ストックマネジメント）
実施設計、機械設備、電気設備等

(ha)


	川内処理区	重信処理区
全体計画区域	190.8	422.1
事業計画区域	190.8	422.1

凡	例
[Green Box]	全体計画区域

記号	名称
[Blue Line]	都市計画区域
[Green Line]	全体計画区域
[Dashed Line]	事業計画区域
[Yellow Line]	市街化区域
[Cyan Line]	汚水幹線
[T in Circle]	浄化センター
[Black Dot]	環境基準点

図面 (防災・安全交付金)

計画の名称	安全・安心な生活環境の整備を図る下水道事業の推進 (防災・安全)		
計画の期間	令和5年度 ~ 令和9年度 (5年間)	交付対象	宇和島市、八幡浜市、大洲市、伊予市、四国中央市、西予市、東温市、 上島町 、久万高原町、松前町、内子町、伊方町 (計7市5町)

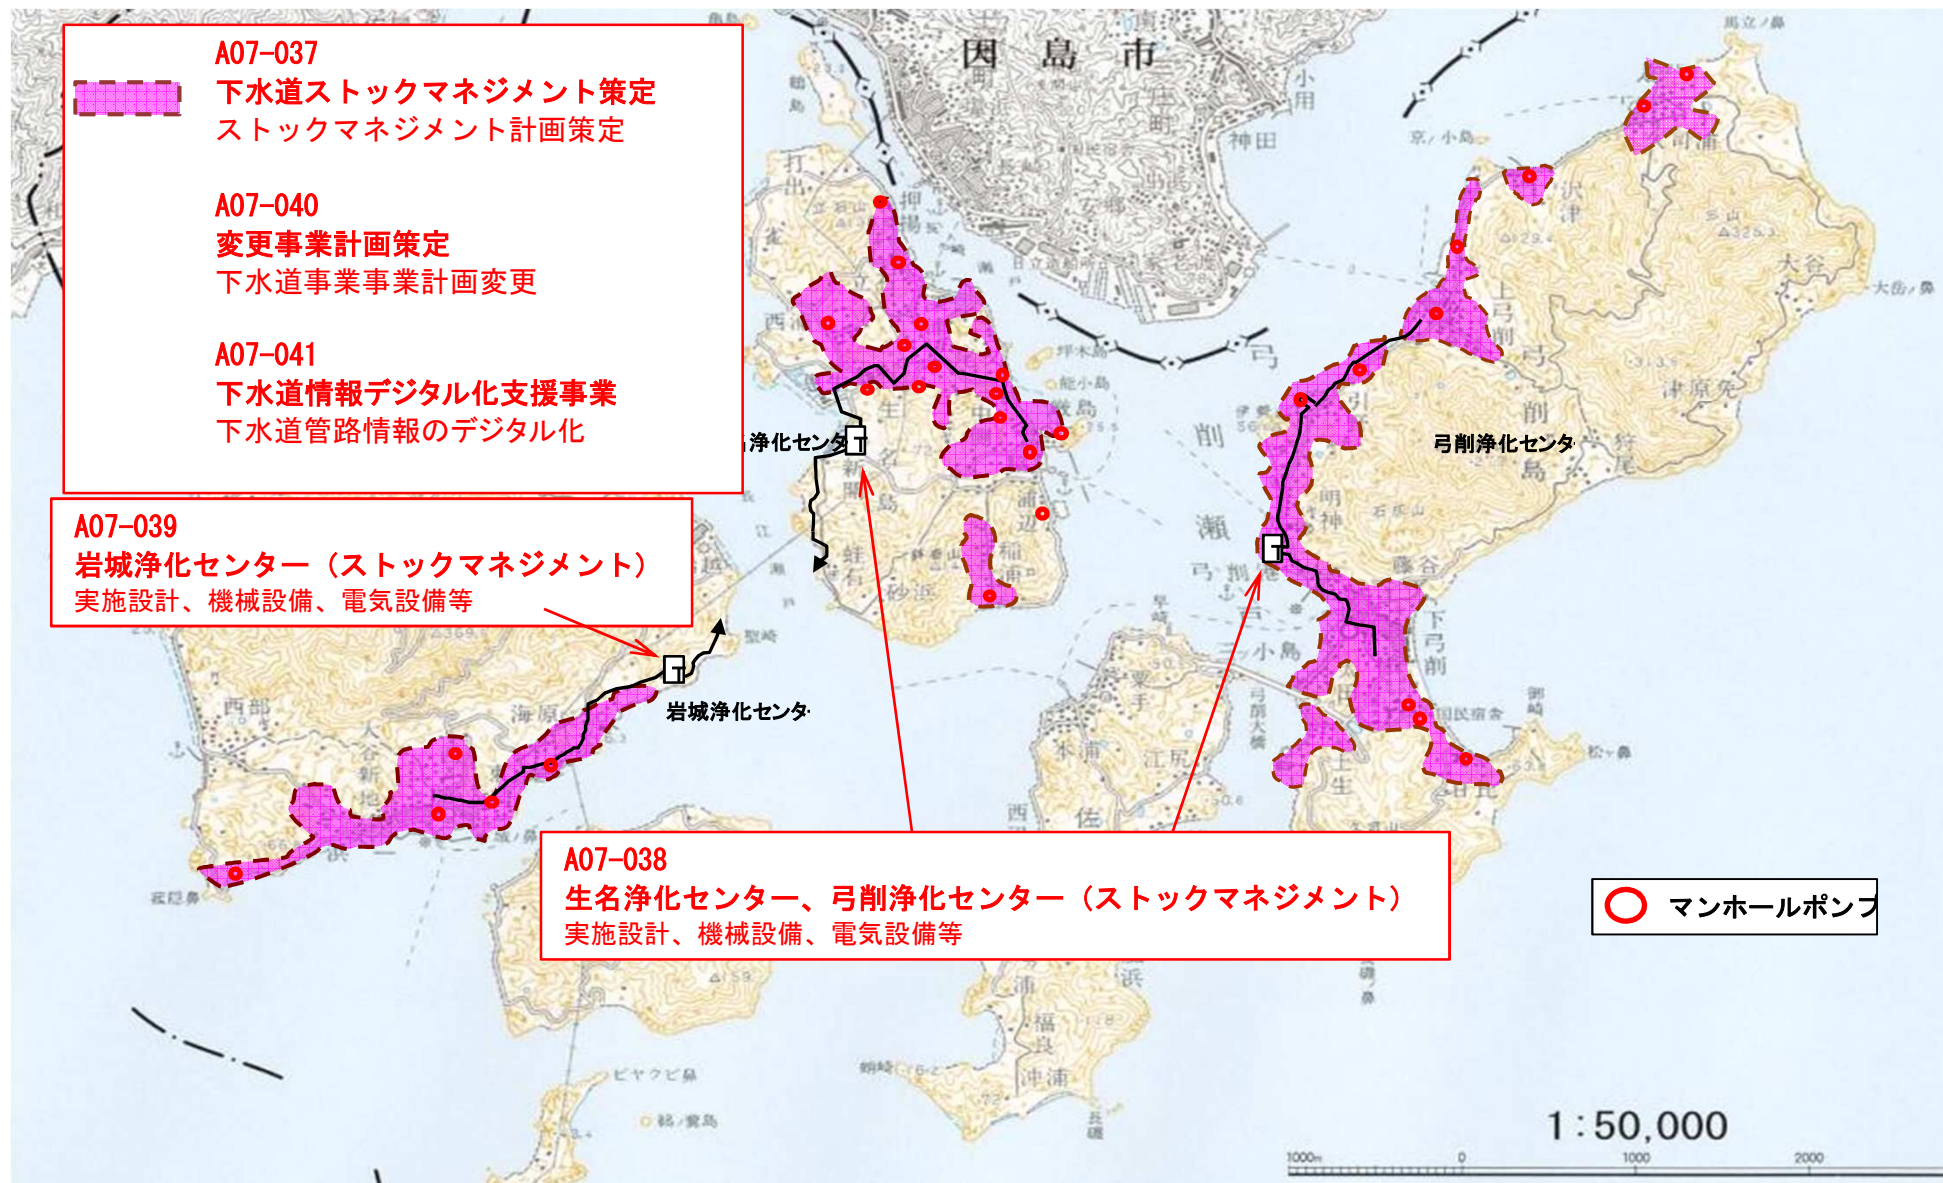

- A07-037**
下水道ストックマネジメント策定
ストックマネジメント計画策定
- A07-040**
変更事業計画策定
下水道事業事業計画変更
- A07-041**
下水道情報デジタル化支援事業
下水道管路情報のデジタル化

A07-039
岩城浄化センター (ストックマネジメント)
実施設計、機械設備、電気設備等


A07-038
生名浄化センター、弓削浄化センター (ストックマネジメント)
実施設計、機械設備、電気設備等

○ マンホールポンプ

1 : 50,000


図面 (防災・安全交付金)

計画の名称	安全・安心な生活環境の整備を図る下水道事業の推進 (防災・安全)		
計画の期間	令和5年度 ~ 令和9年度 (5年間)	交付対象	宇和島市、八幡浜市、大洲市、伊予市、四国中央市、西予市、東温市、上島町、 久万高原町 、松前町、内子町、伊方町 (計7市5町)

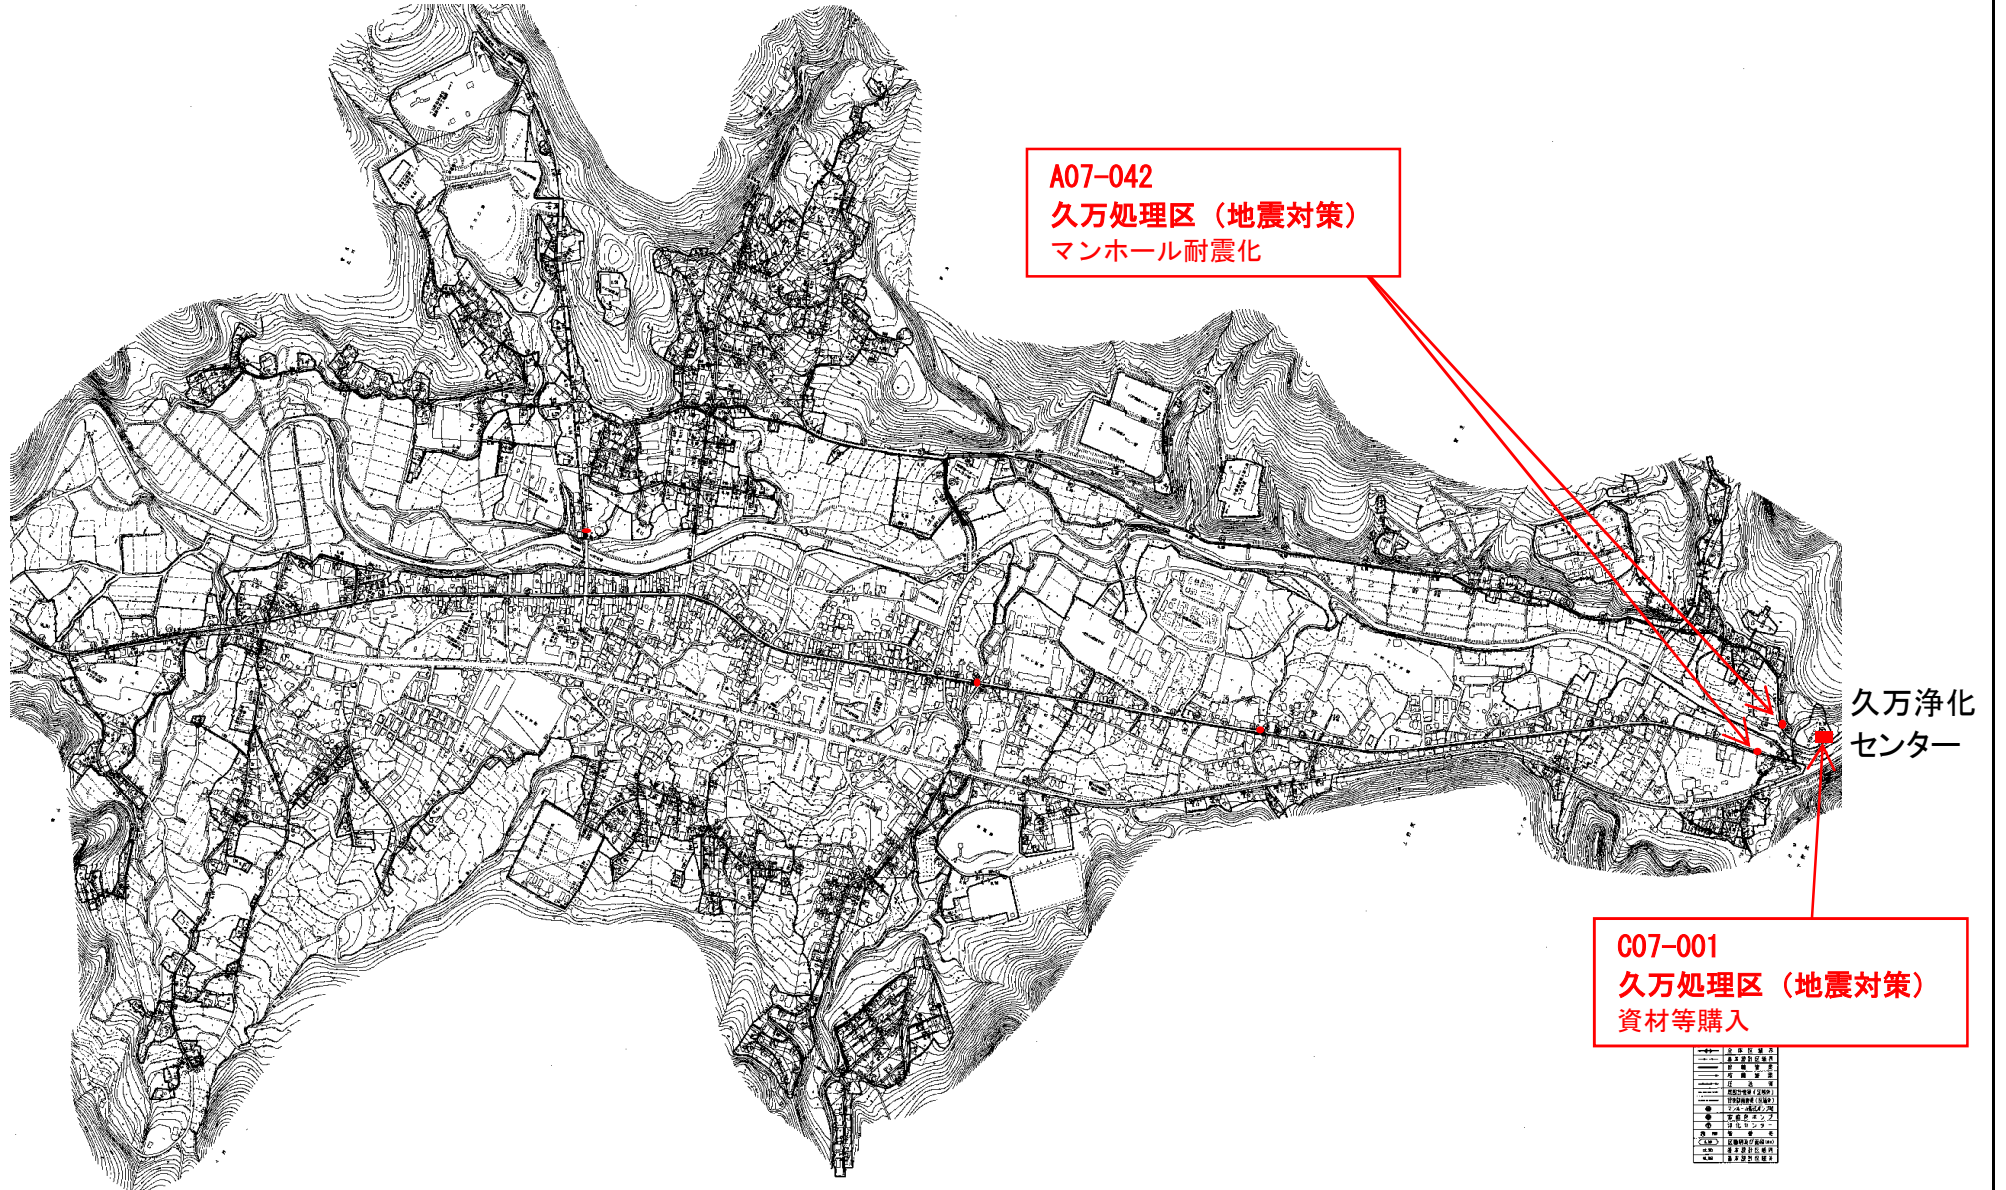

図面（防災・安全交付金）

計画の名称	安全・安心な生活環境の整備を図る下水道事業の推進（防災・安全）		
計画の期間	令和5年度～令和9年度（5年間）	交付対象	宇和島市、八幡浜市、大洲市、伊予市、四国中央市、西予市、東温市、上島町、久万高原町、 松前町 、内子町、伊方町（計7市5町）

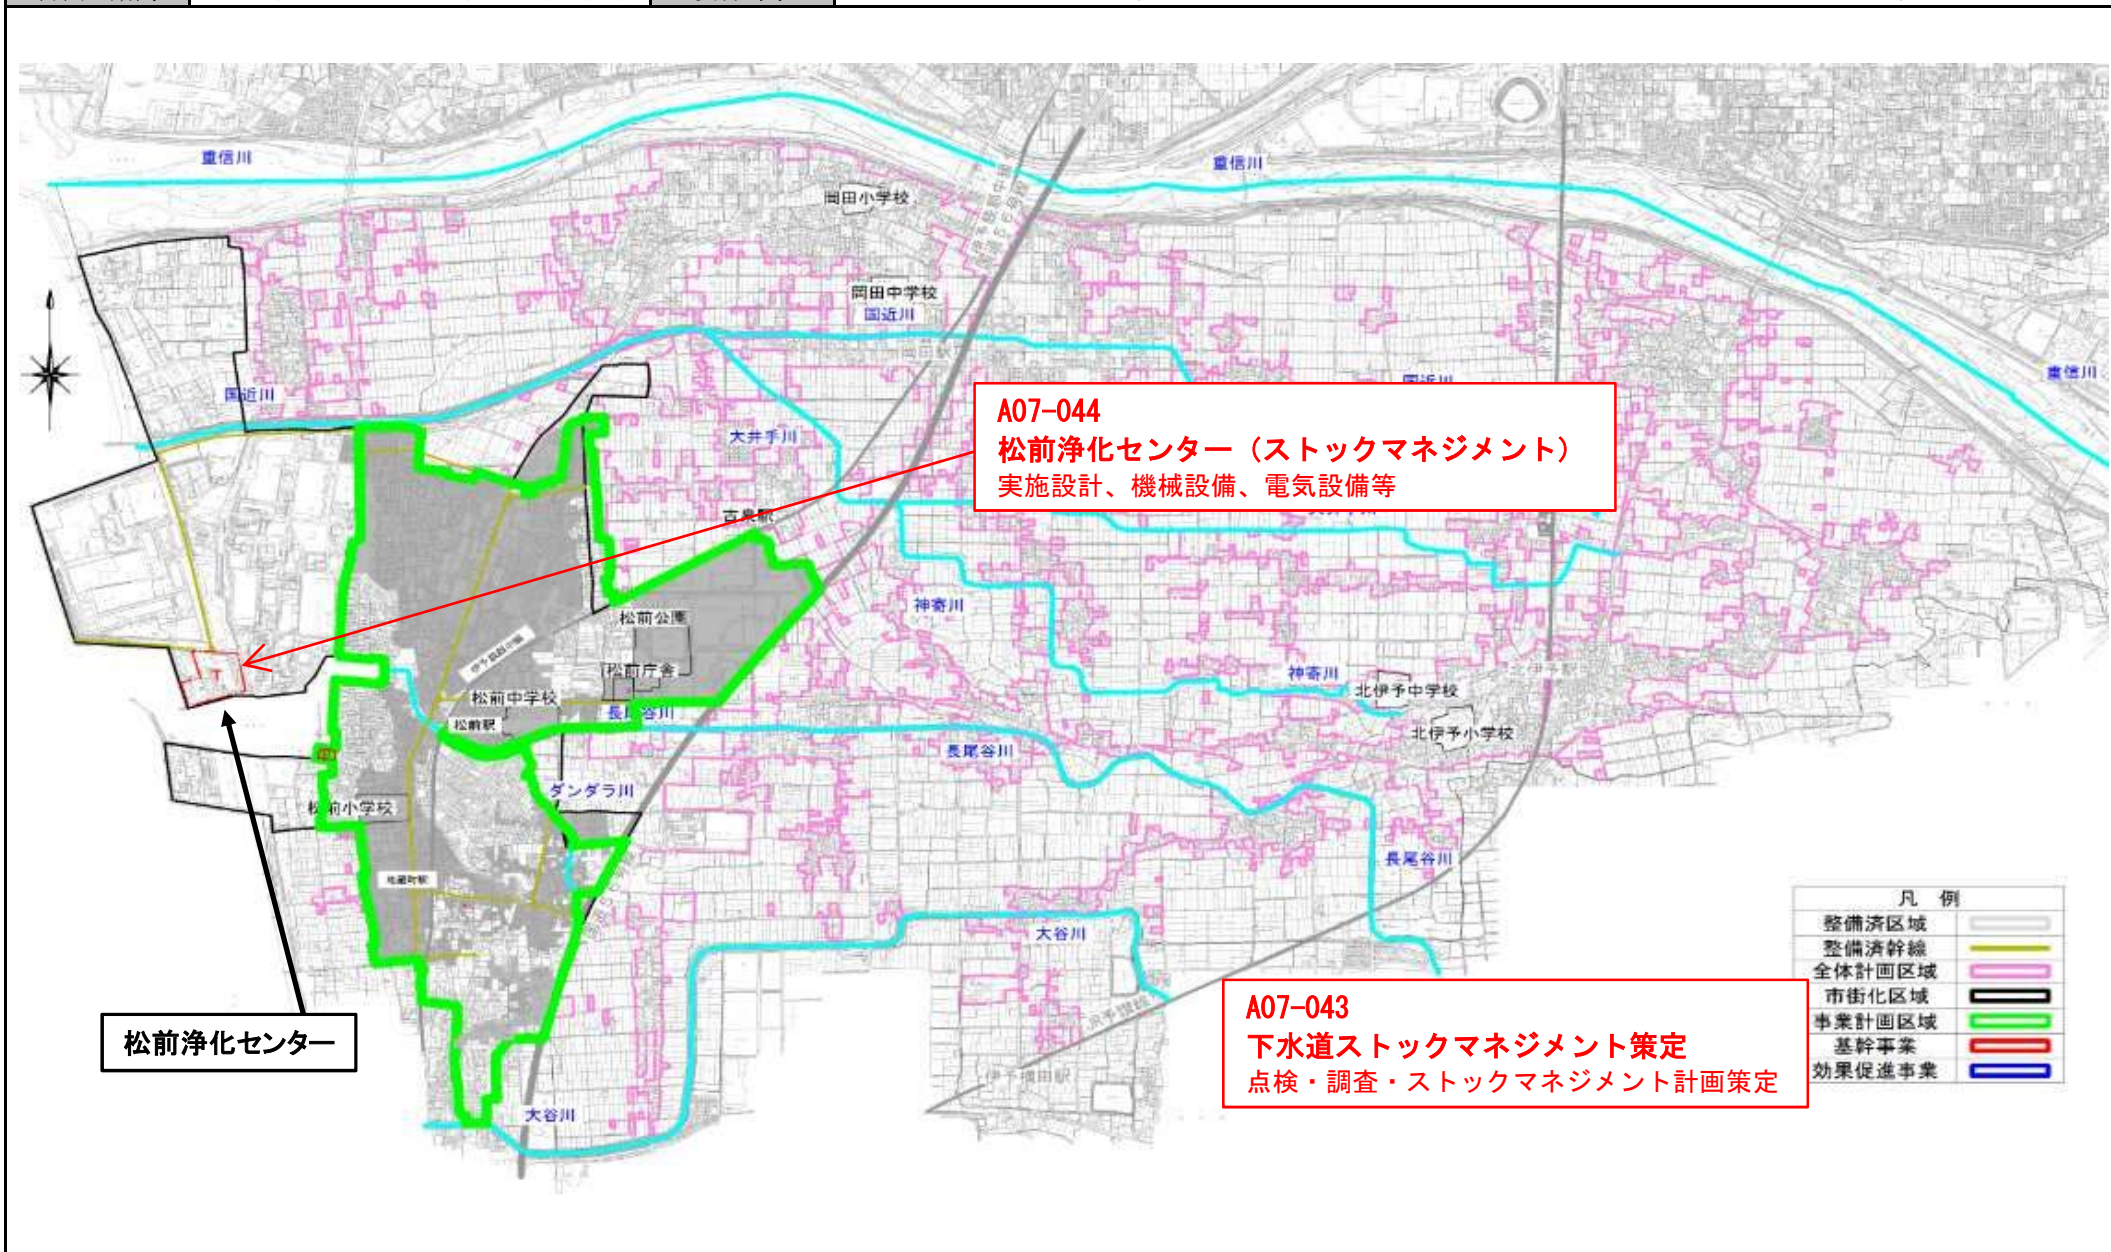

A07-044
松前浄化センター（ストックマネジメント）
実施設計、機械設備、電気設備等

松前浄化センター

A07-043
下水道ストックマネジメント策定
点検・調査・ストックマネジメント計画策定

凡例

整備済区域	（灰色塗り）
整備済幹線	（黄色線）
全体計画区域	（ピンク塗り）
市街化区域	（黒線）
事業計画区域	（緑線）
基幹事業	（赤線）
効果促進事業	（青線）

図面（防災・安全交付金）

計画の名称	安全・安心な生活環境の整備を図る下水道事業の推進（防災・安全）		
計画の期間	令和5年度～令和9年度（5年間）	交付対象	宇和島市、八幡浜市、大洲市、伊予市、四国中央市、西予市、東温市、上島町、久万高原町、松前町、 内子町 、伊方町（計7市5町）


内子町公共下水道計画図（污水） 内子処理区

A07-045
下水道ストックマネジメント策定
浄化センター・管渠等

A07-046
内子町浄化センター、マンホールポンプ、
管渠施設（ストックマネジメント）
実施設計及び改築工事

A07-047
内子町浄化センター（地震対策）
実施設計及び耐震工事


A07-048
下水道総合地震対策計画
下水道総合地震対策計画の策定

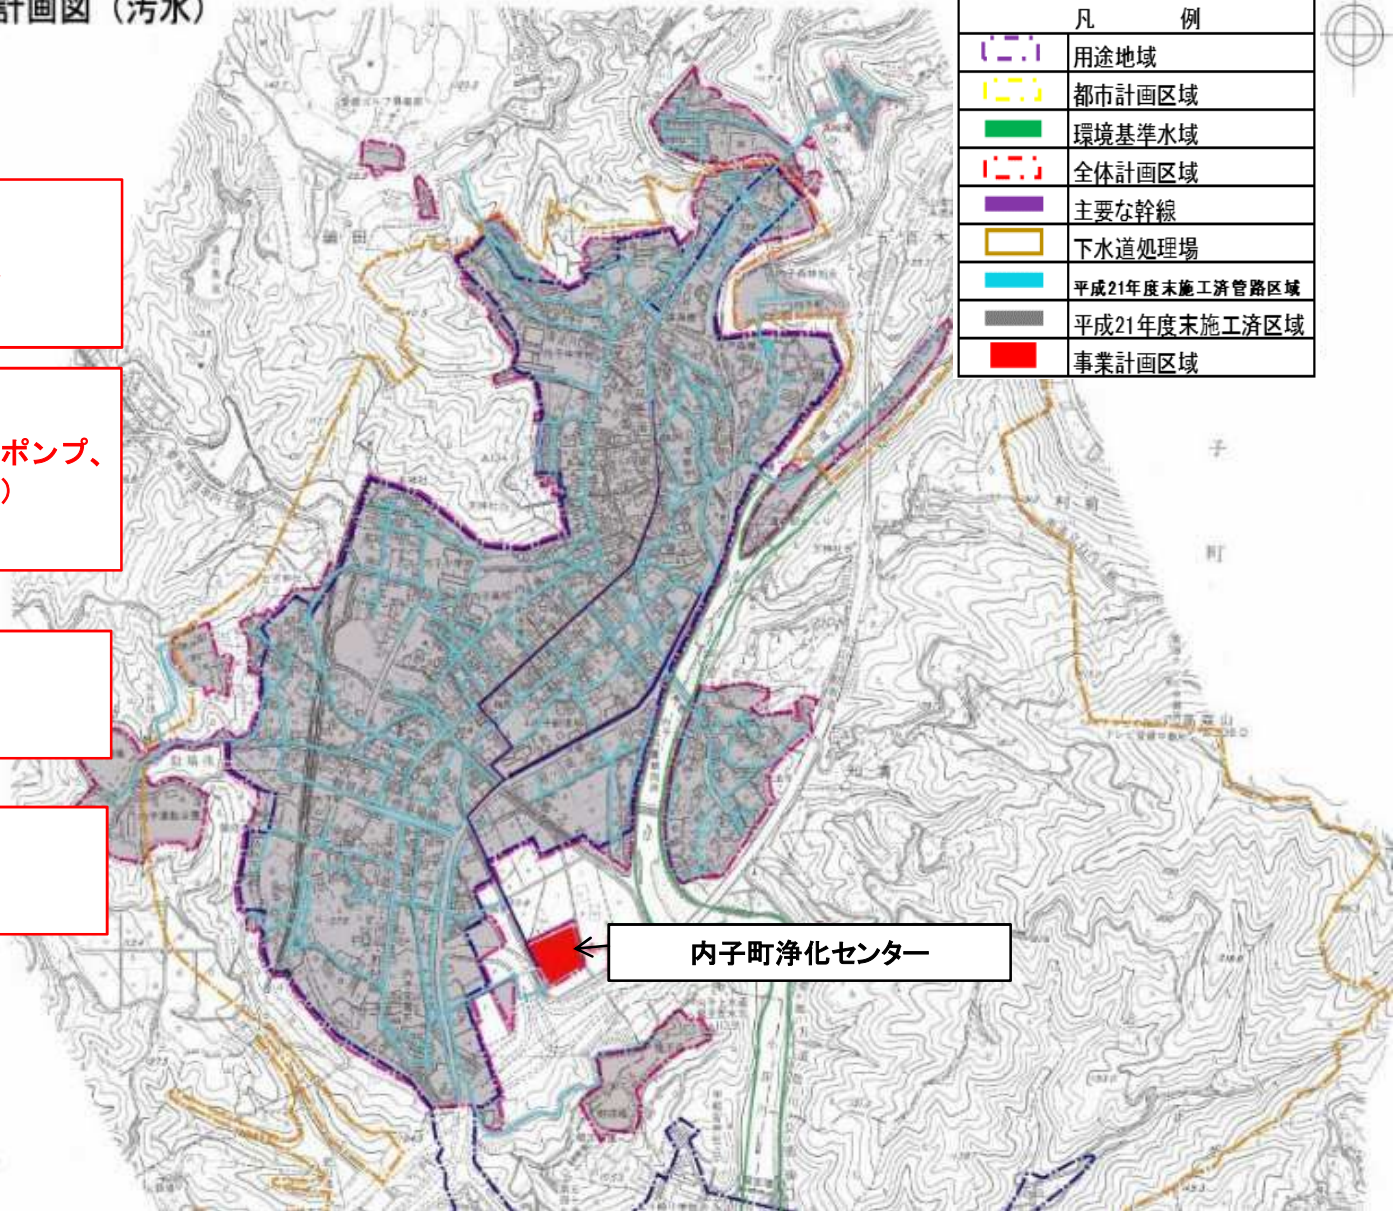

← 内子町浄化センター

図面 (防災・安全交付金)

計画の名称	安全・安心な生活環境の整備を図る下水道事業の推進 (防災・安全)		
計画の期間	令和5年度 ~ 令和9年度 (5年間)	交付対象	宇和島市、八幡浜市、大洲市、伊予市、四国中央市、西予市、東温市、上島町、久万高原町、松前町、内子町、伊方町 (計7市5町)

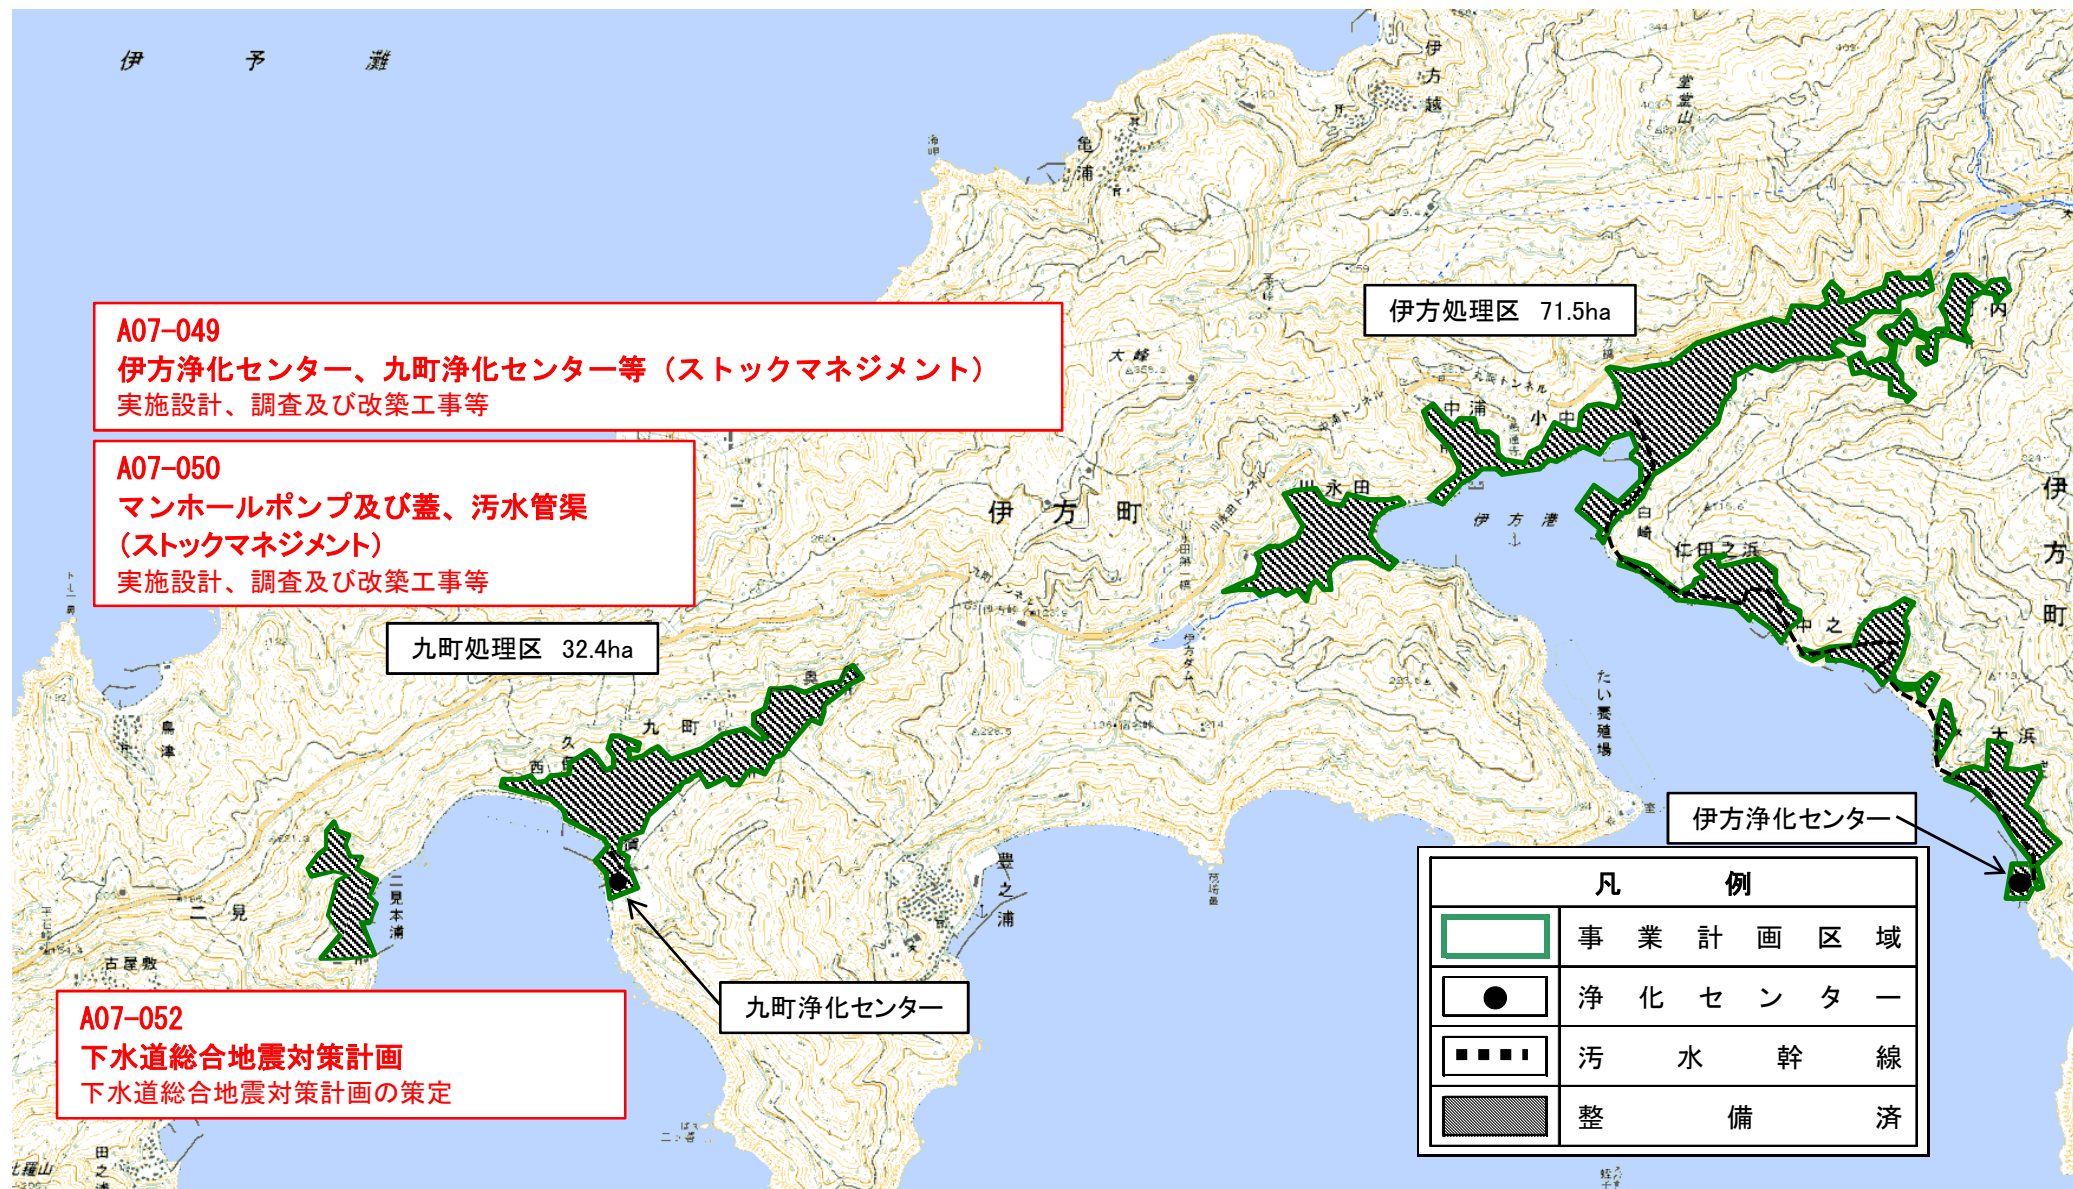

A07-049
伊方浄化センター、九町浄化センター等 (ストックマネジメント)
 実施設計、調査及び改築工事等

A07-050
マンホールポンプ及び蓋、汚水管渠 (ストックマネジメント)
 実施設計、調査及び改築工事等

九町処理区 32.4ha

伊方処理区 71.5ha

九町浄化センター

伊方浄化センター

A07-052
下水道総合地震対策計画
 下水道総合地震対策計画の策定

凡 例	
	事業計画区域
	浄化センター
	汚水幹線
	整備済