


中央〇北
南町二丁目

松山市上水道管理図

207-15

※調整区、町名は図郭中心部を表示しています。

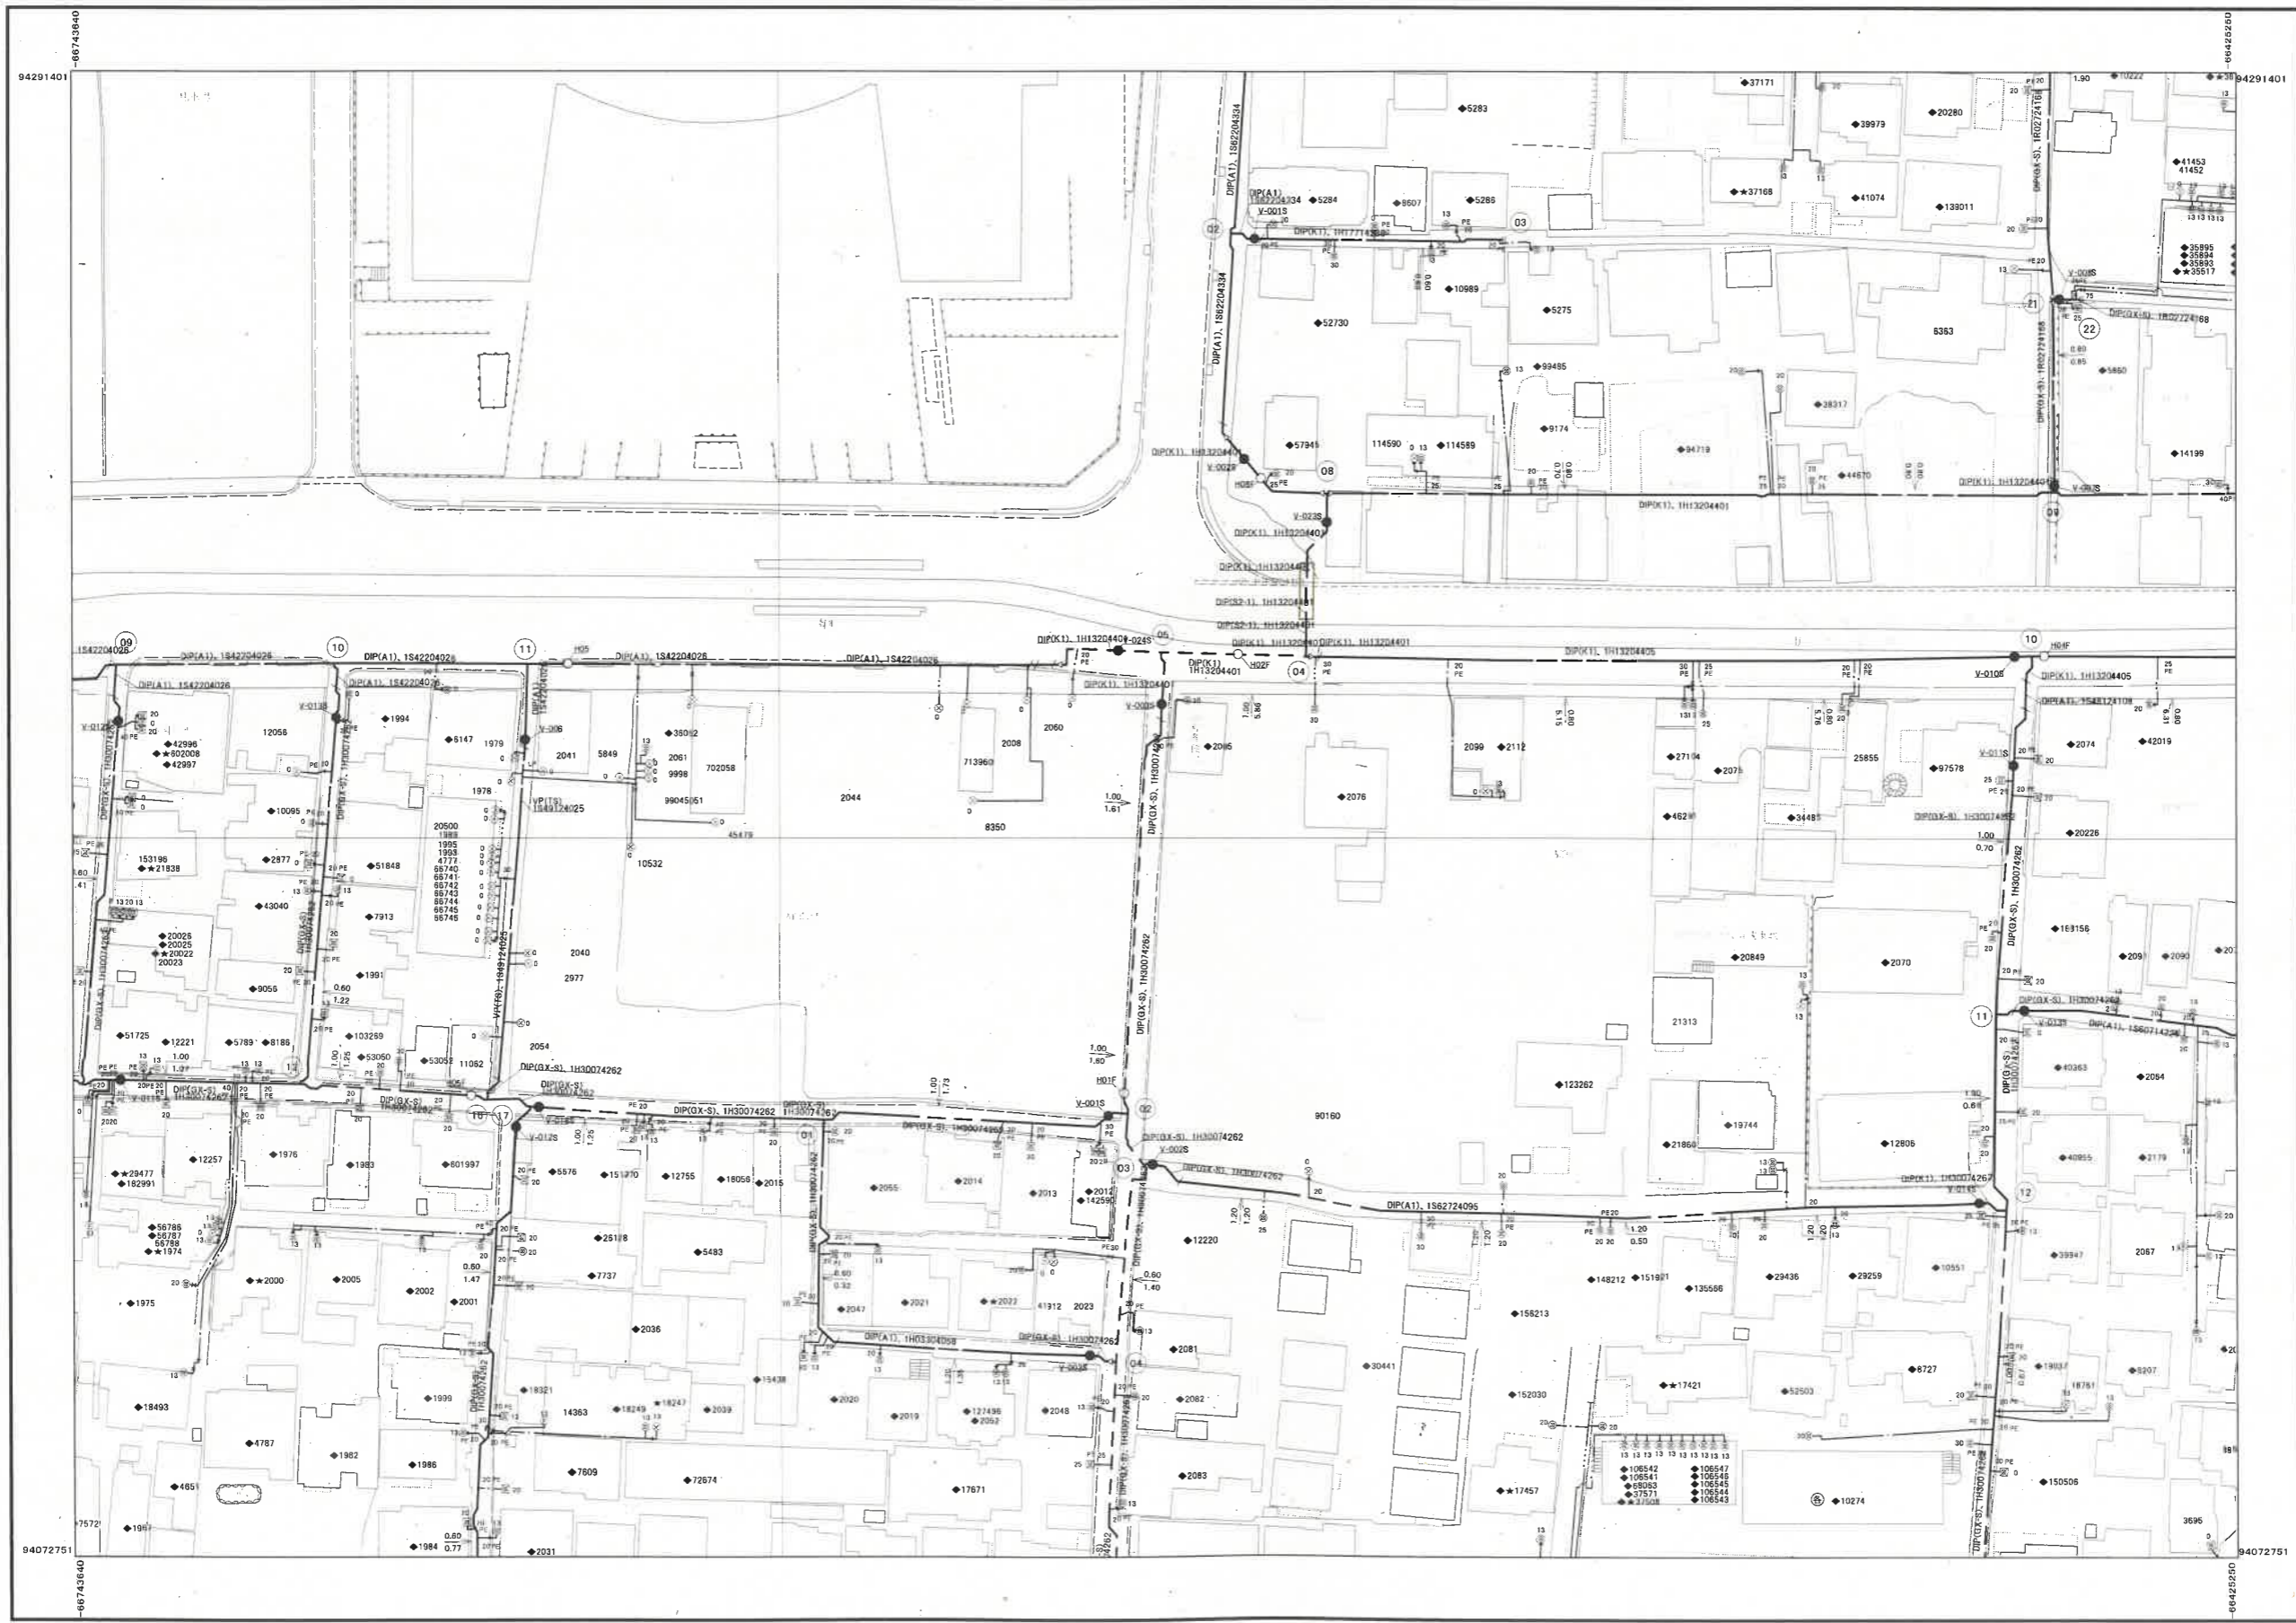

管口径記号表

口径	記号
φ 20	—
φ 25	—
φ 30	—
φ 40	—
φ 50	—
φ 65	—
φ 75	—
φ 100	—
φ 125	+
φ 150	—
φ 200	—
φ 250	—
φ 300	—
φ 350	—
φ 400	—
φ 450	—
φ 500	—
φ 600	—
φ 700	—
φ 800	—
φ 900	—
φ 1000	—
φ 1100	—
φ 1200	—
φ 1350	—
φ 1500	—

弁栓類記号その他表

名称	記号
仕切弁(締切)	●(■)
単口消火栓	○
双口消火栓	⊗
空気弁付消火栓	⊙
消火栓付空気弁	⊕
排水栓	⊖
単口空気弁	△
双口空気弁	▲
排水設備	▶
水質管理施設	▶
水圧監視所	△
水圧調整弁	⊕
口径区分	⊖
更生工事	■
補強工事	■
水管橋	■
箱管路	■

弁栓集計表

施設	個数
V	20
A	0
D	0
H	6
CV	0
VI	0
AI	0
DI	0

管路・弁色分け表

管路・弁種類	記号
導水	●
送水	●
配水	●
工水	●

南町一丁目 南町二丁目 道後一丁目 道後町二丁目

松山市公営企業局

・この図面を工事及び設計の資料として利用される場合は、現場確認をお願いします。
 ・この管理図の情報により、利用者又は第三者に不利益や損害が生じたとしても、松山市公営企業局は一切の責任を負いません。
 ・この管理図に記載の給水装置は位置の概要を示すものであり、詳細な位置や土地の境界線を示すものではありません。