



■位置図

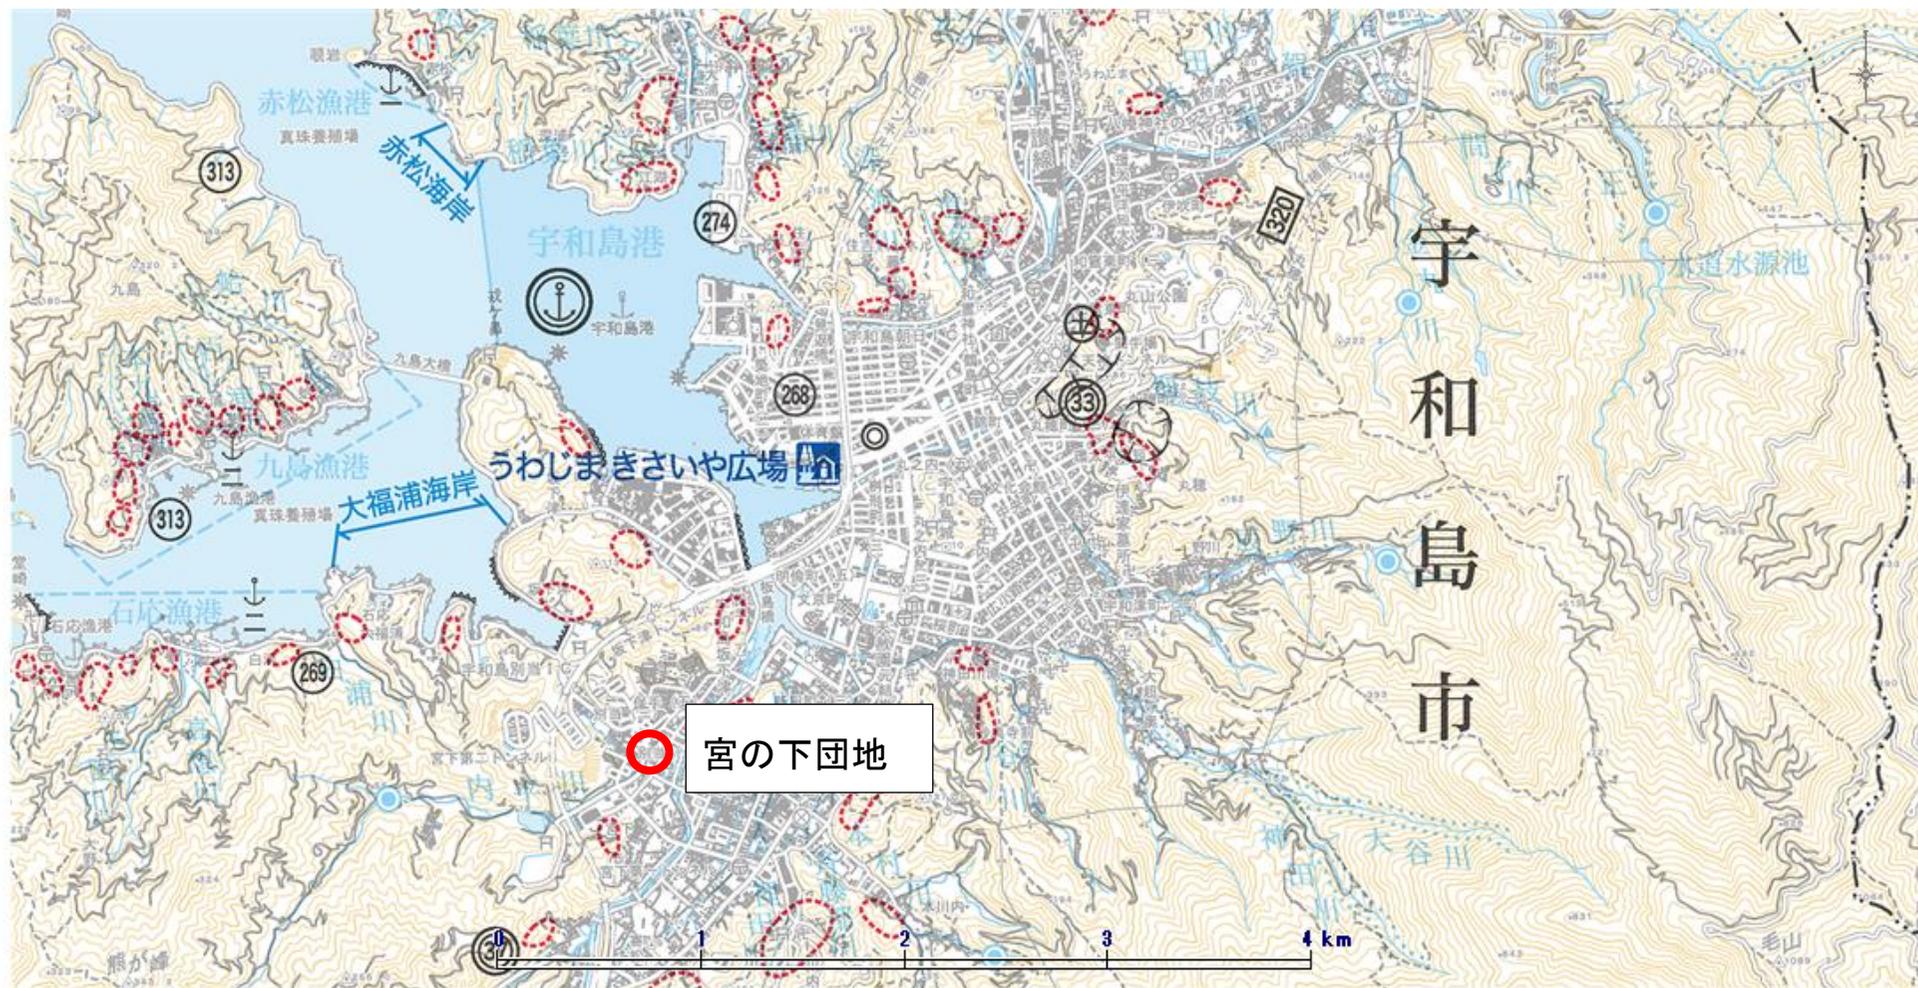

SCALE: 1/34,293 測量法に基づく(国土地理院長承認(使用)R.3JHs 963

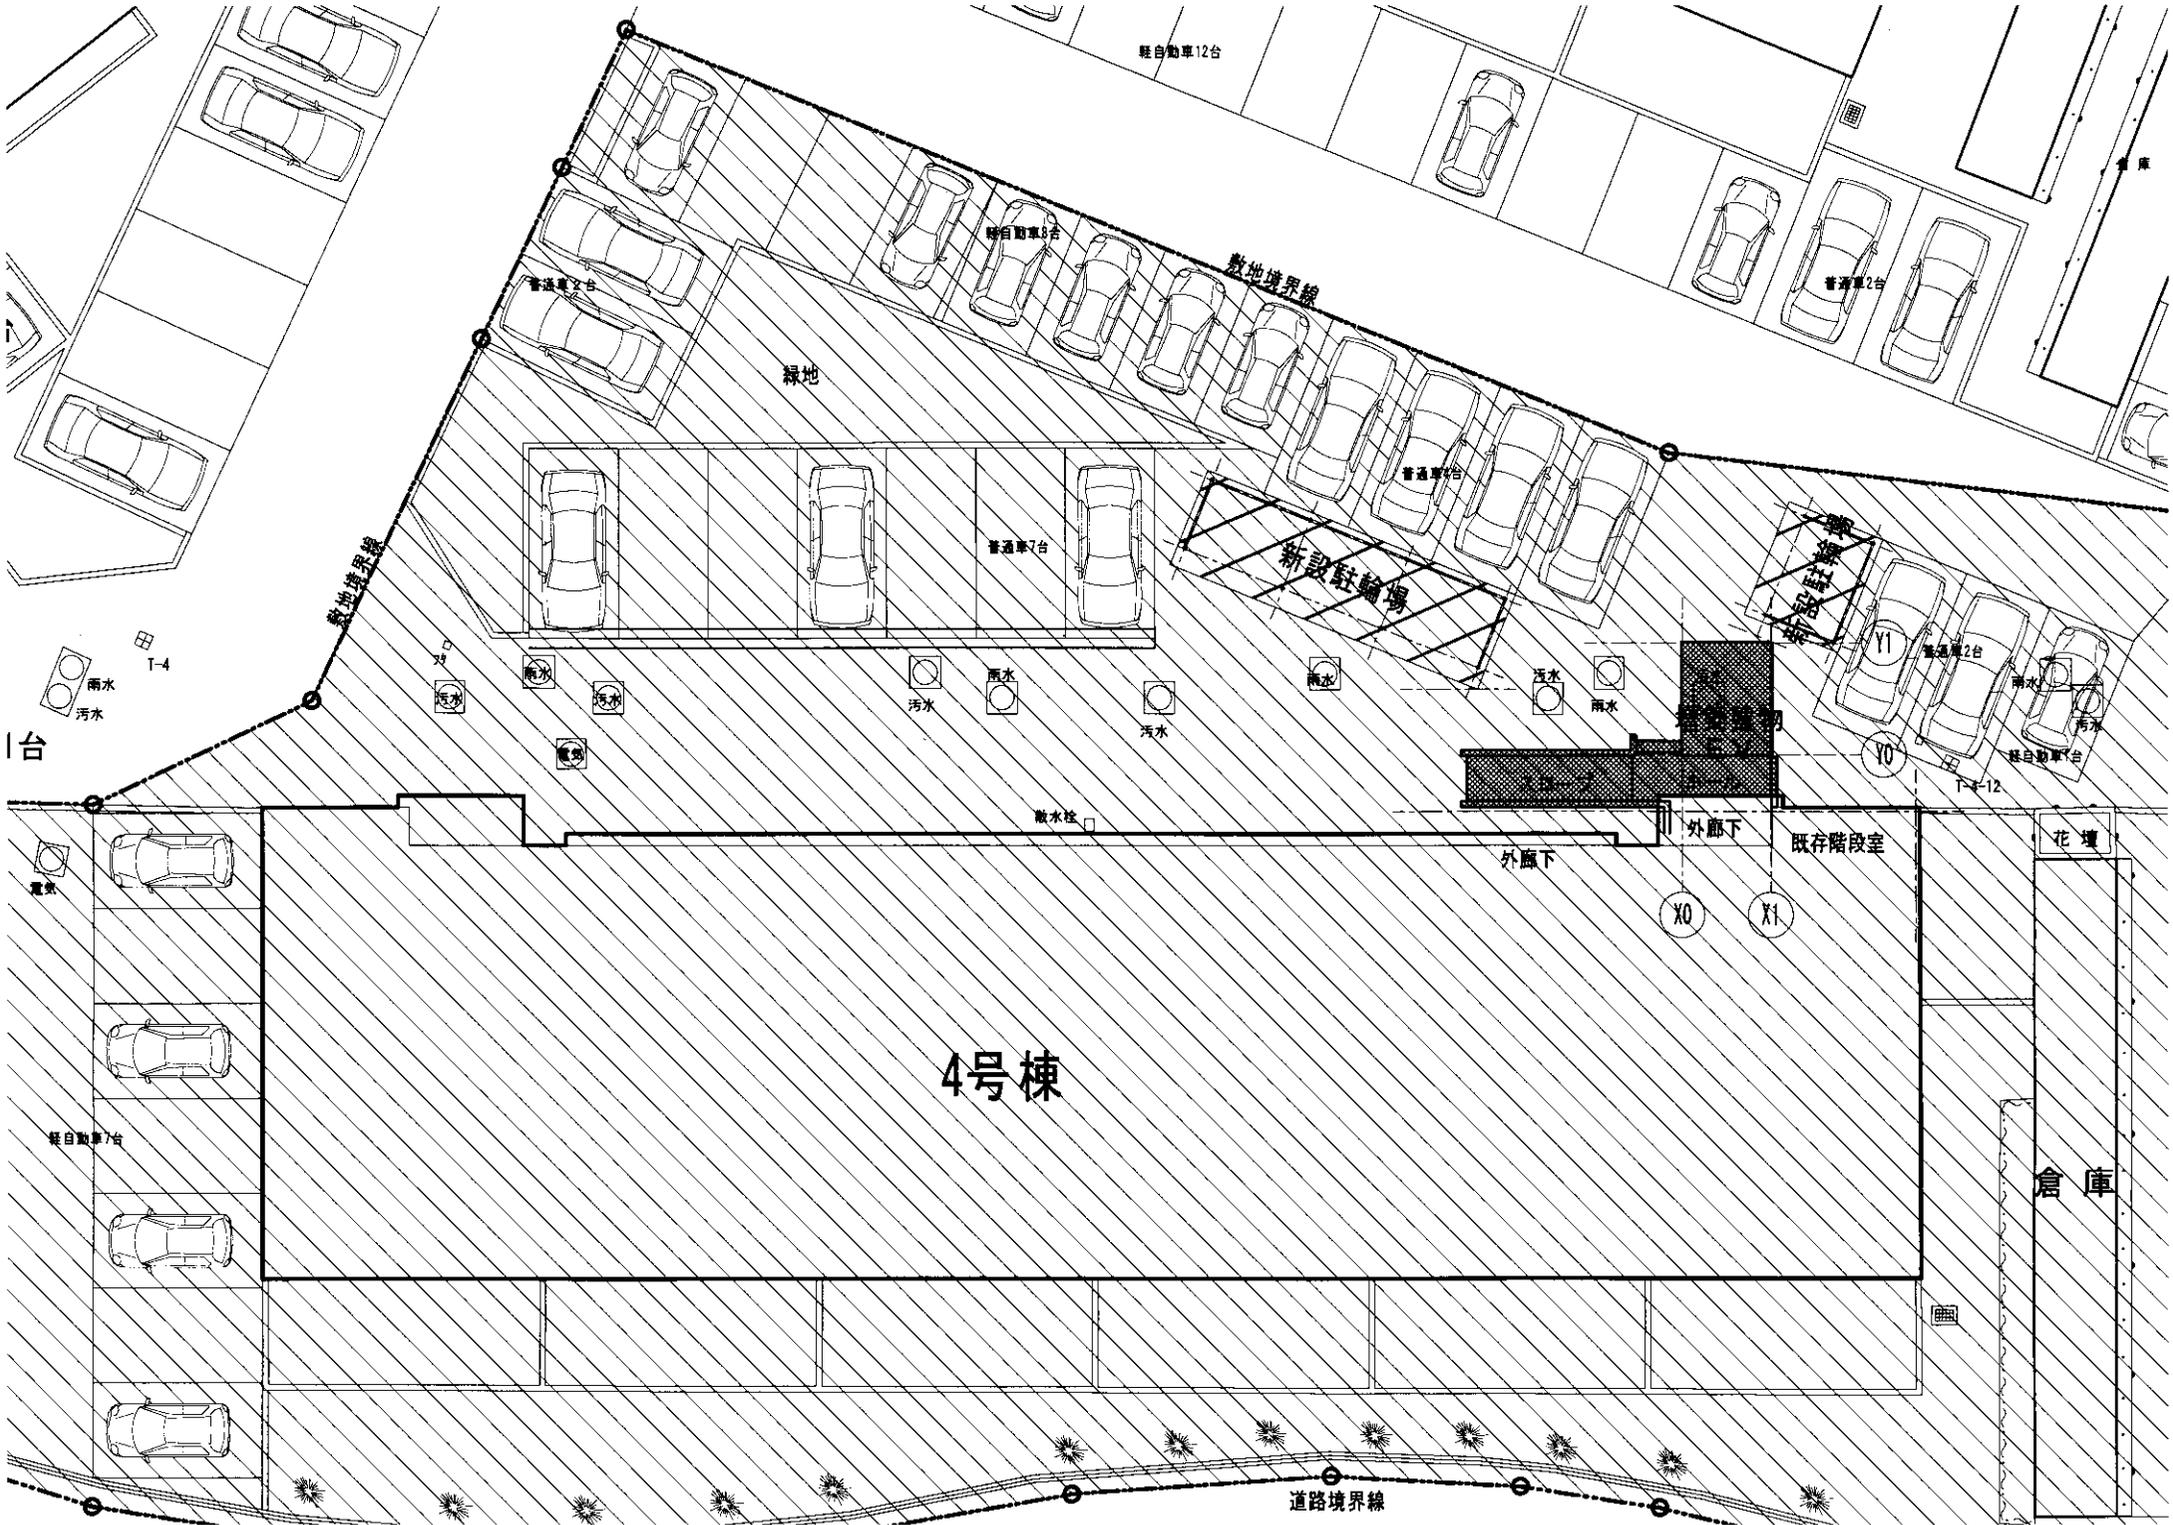

軽自動車12台

軽自動車8台

敷地境界線

緑地

普通車2台

普通車2台

普通車7台

普通車7台

新設駐輪場

普通車2台

軽自動車7台

1台

雨水
汚水

T-4

雨水
汚水

電灯

雨水
汚水

T-4-12

散水栓

外廊下

X0

X1

既存階段室

花壇

電灯

軽自動車7台

倉庫

4号棟

道路境界線