


本館棟外壁

損傷内容	図示
タイルひび割れ 幅0.2mm未満	A1
タイルひび割れ 幅0.2~1.0mm未満	B1
タイル漏水ひび割れ	C1
タイル浮き	D1
タイル陶片浮き	E1
タイル欠損	F1
写真撮影位置	


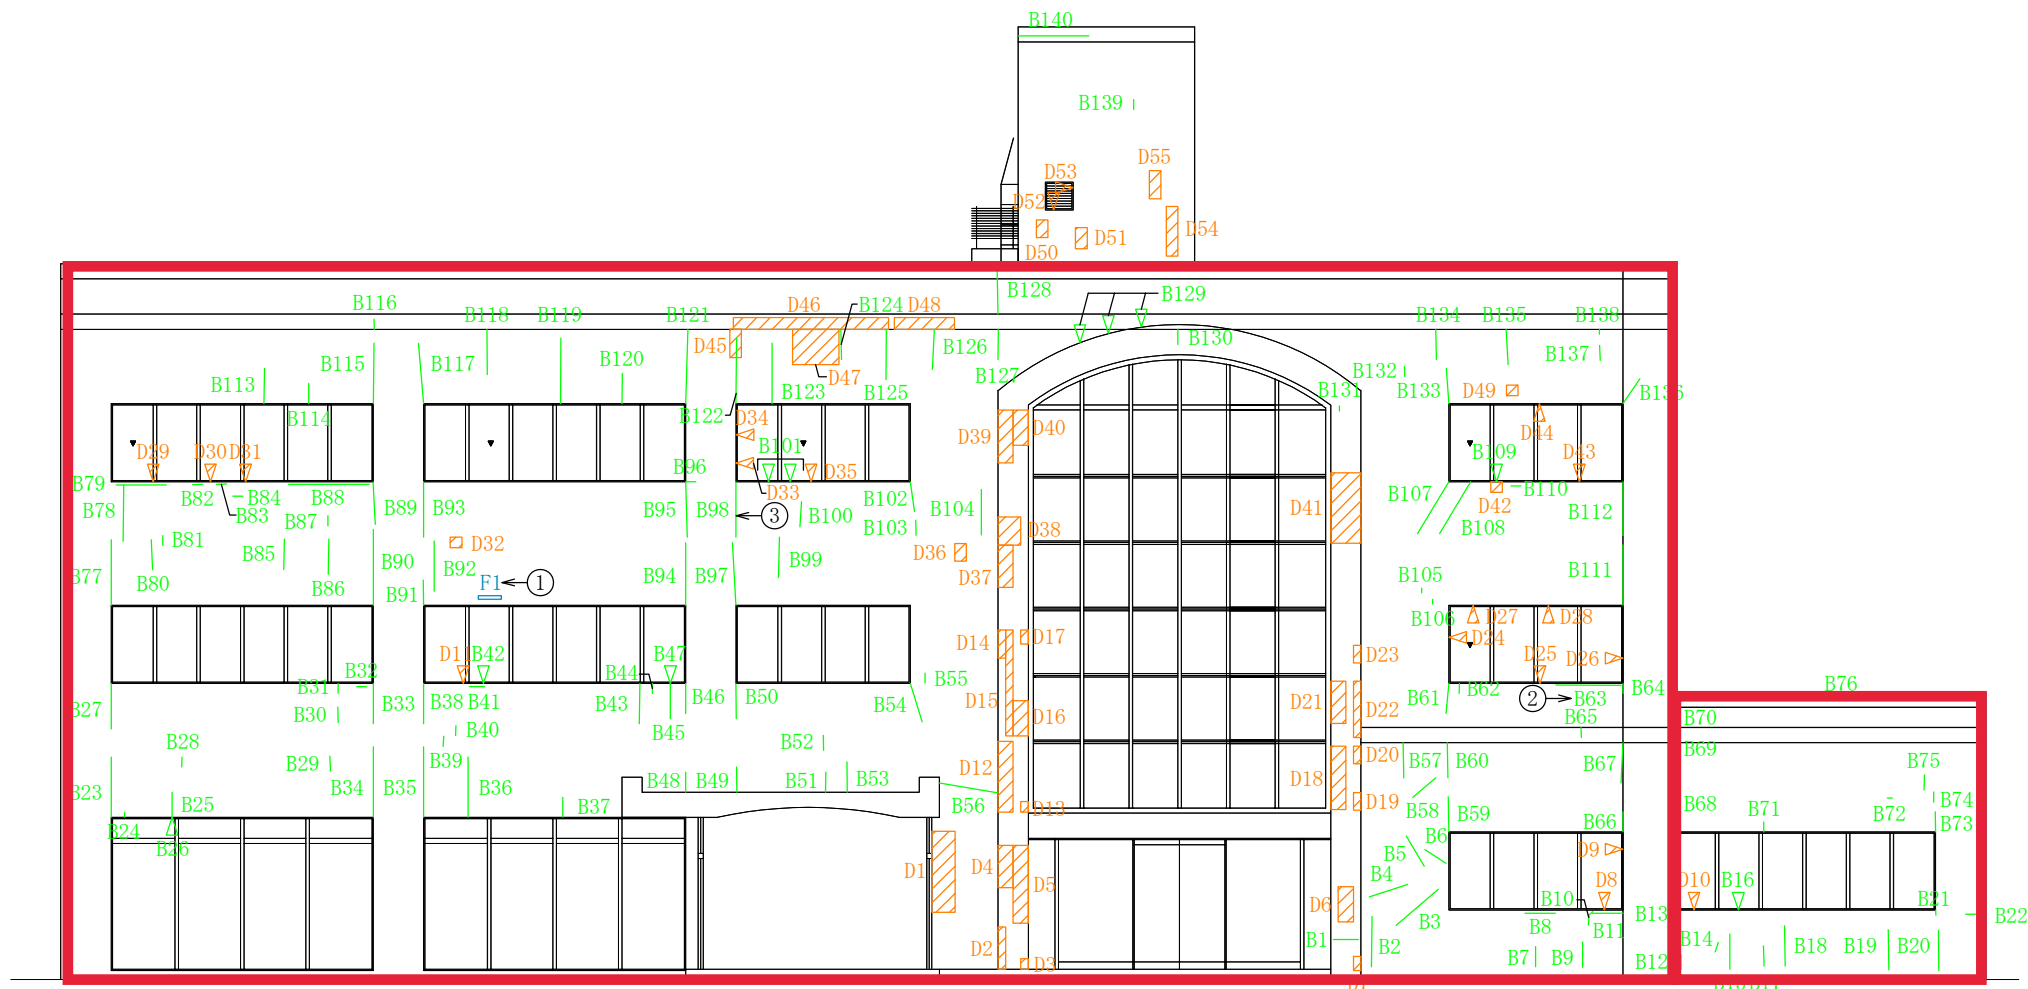


東立面図

本館棟外壁

損傷内容	図示
タイルひび割れ 幅0.2mm未満	A1 〰️
タイルひび割れ 幅0.2~1.0mm未満	B1 〰️
タイル漏水ひび割れ	C1 〰️
タイル浮き	D1 〰️
タイル陶片浮き	E1 〰️
タイル欠損	F1 〰️
写真撮影位置	①


煙突奥側塔屋壁

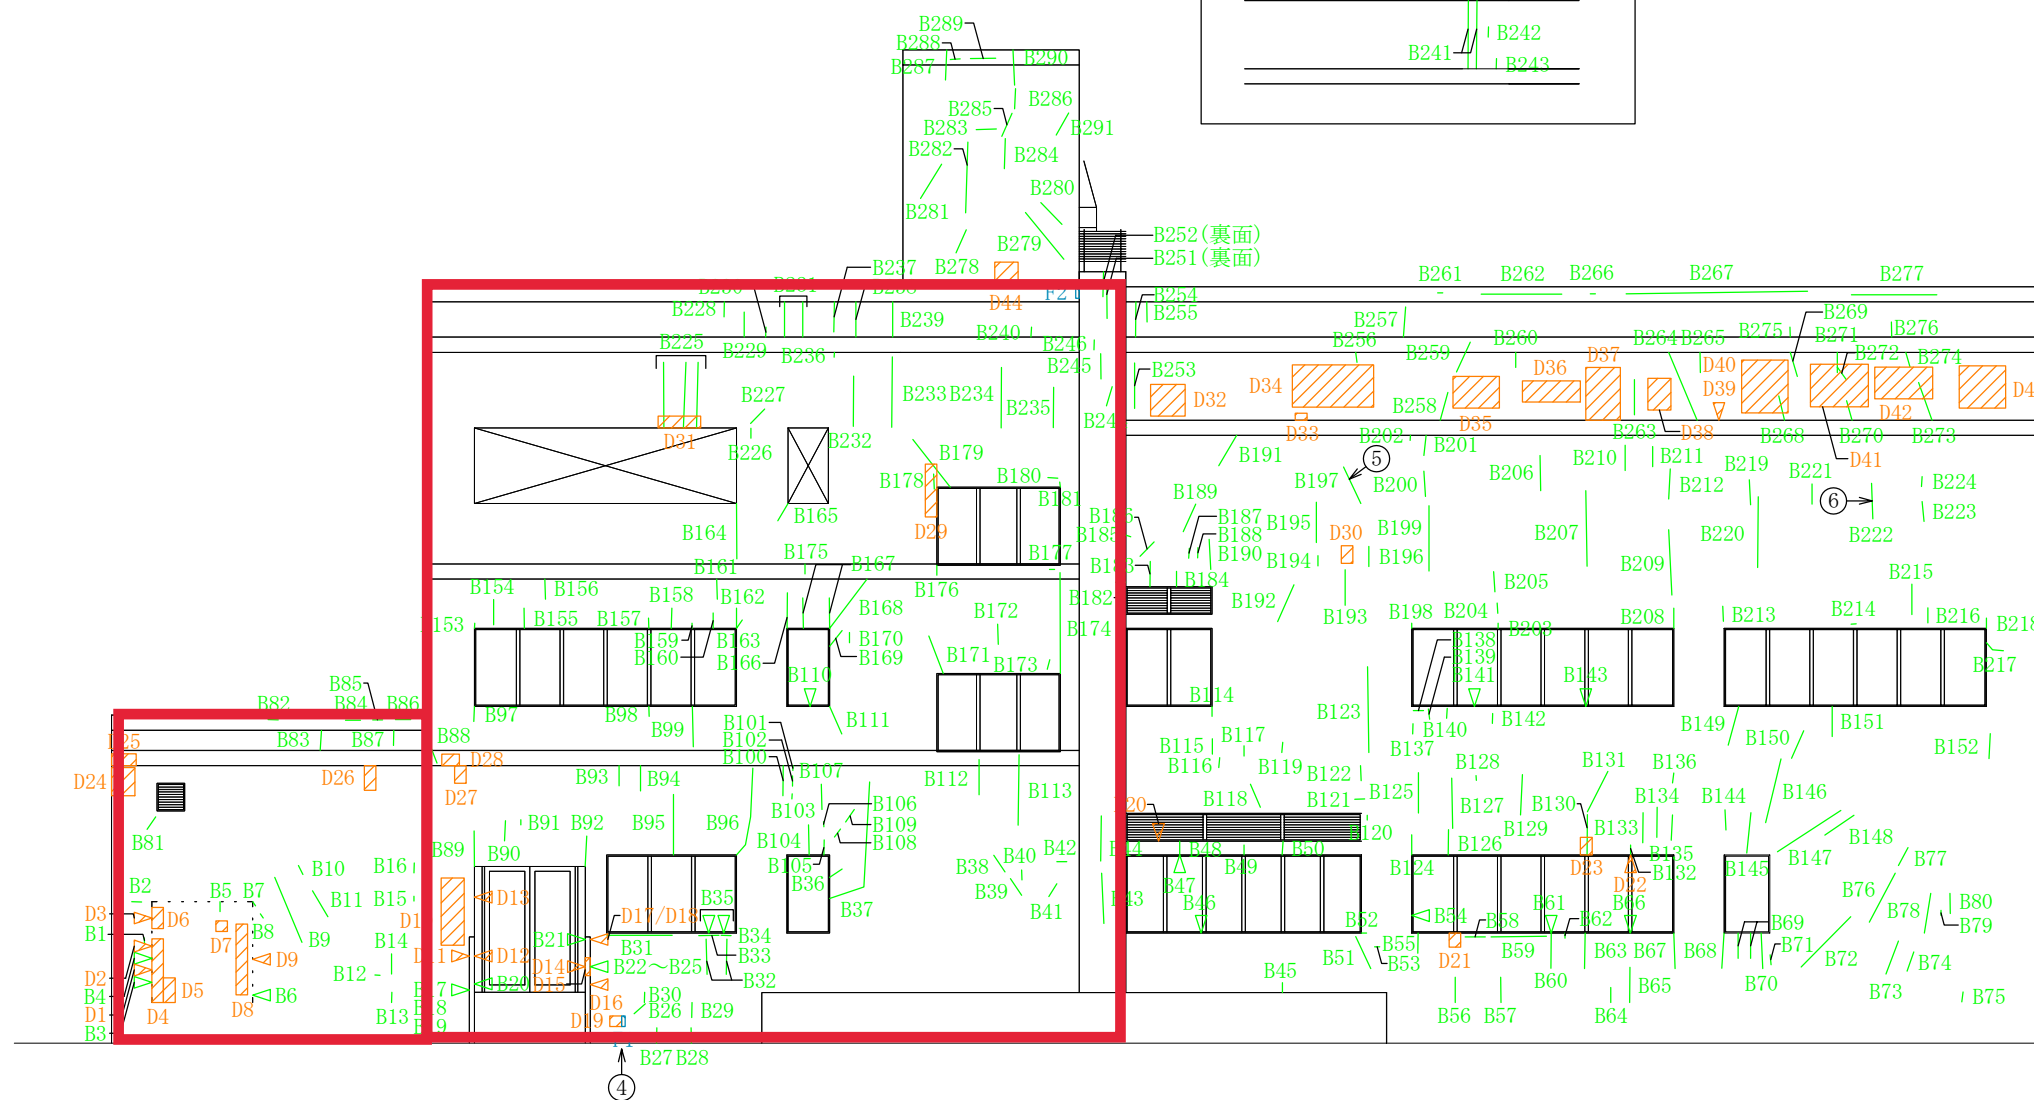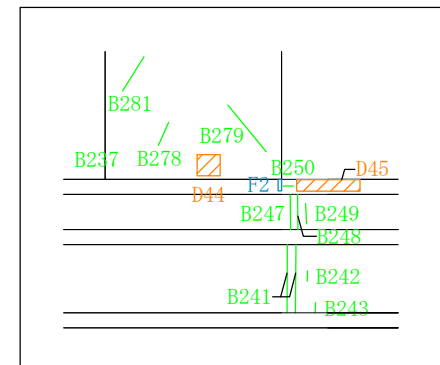

西立面図

本館棟外壁


損傷内容	図示
タイルひび割れ 幅0.2mm未満	A1
タイルひび割れ 幅0.2~1.0mm未満	B1
タイル漏水ひび割れ	C1
タイル浮き	D1
タイル陶片浮き	E1
タイル欠損	F1
写真撮影位置	

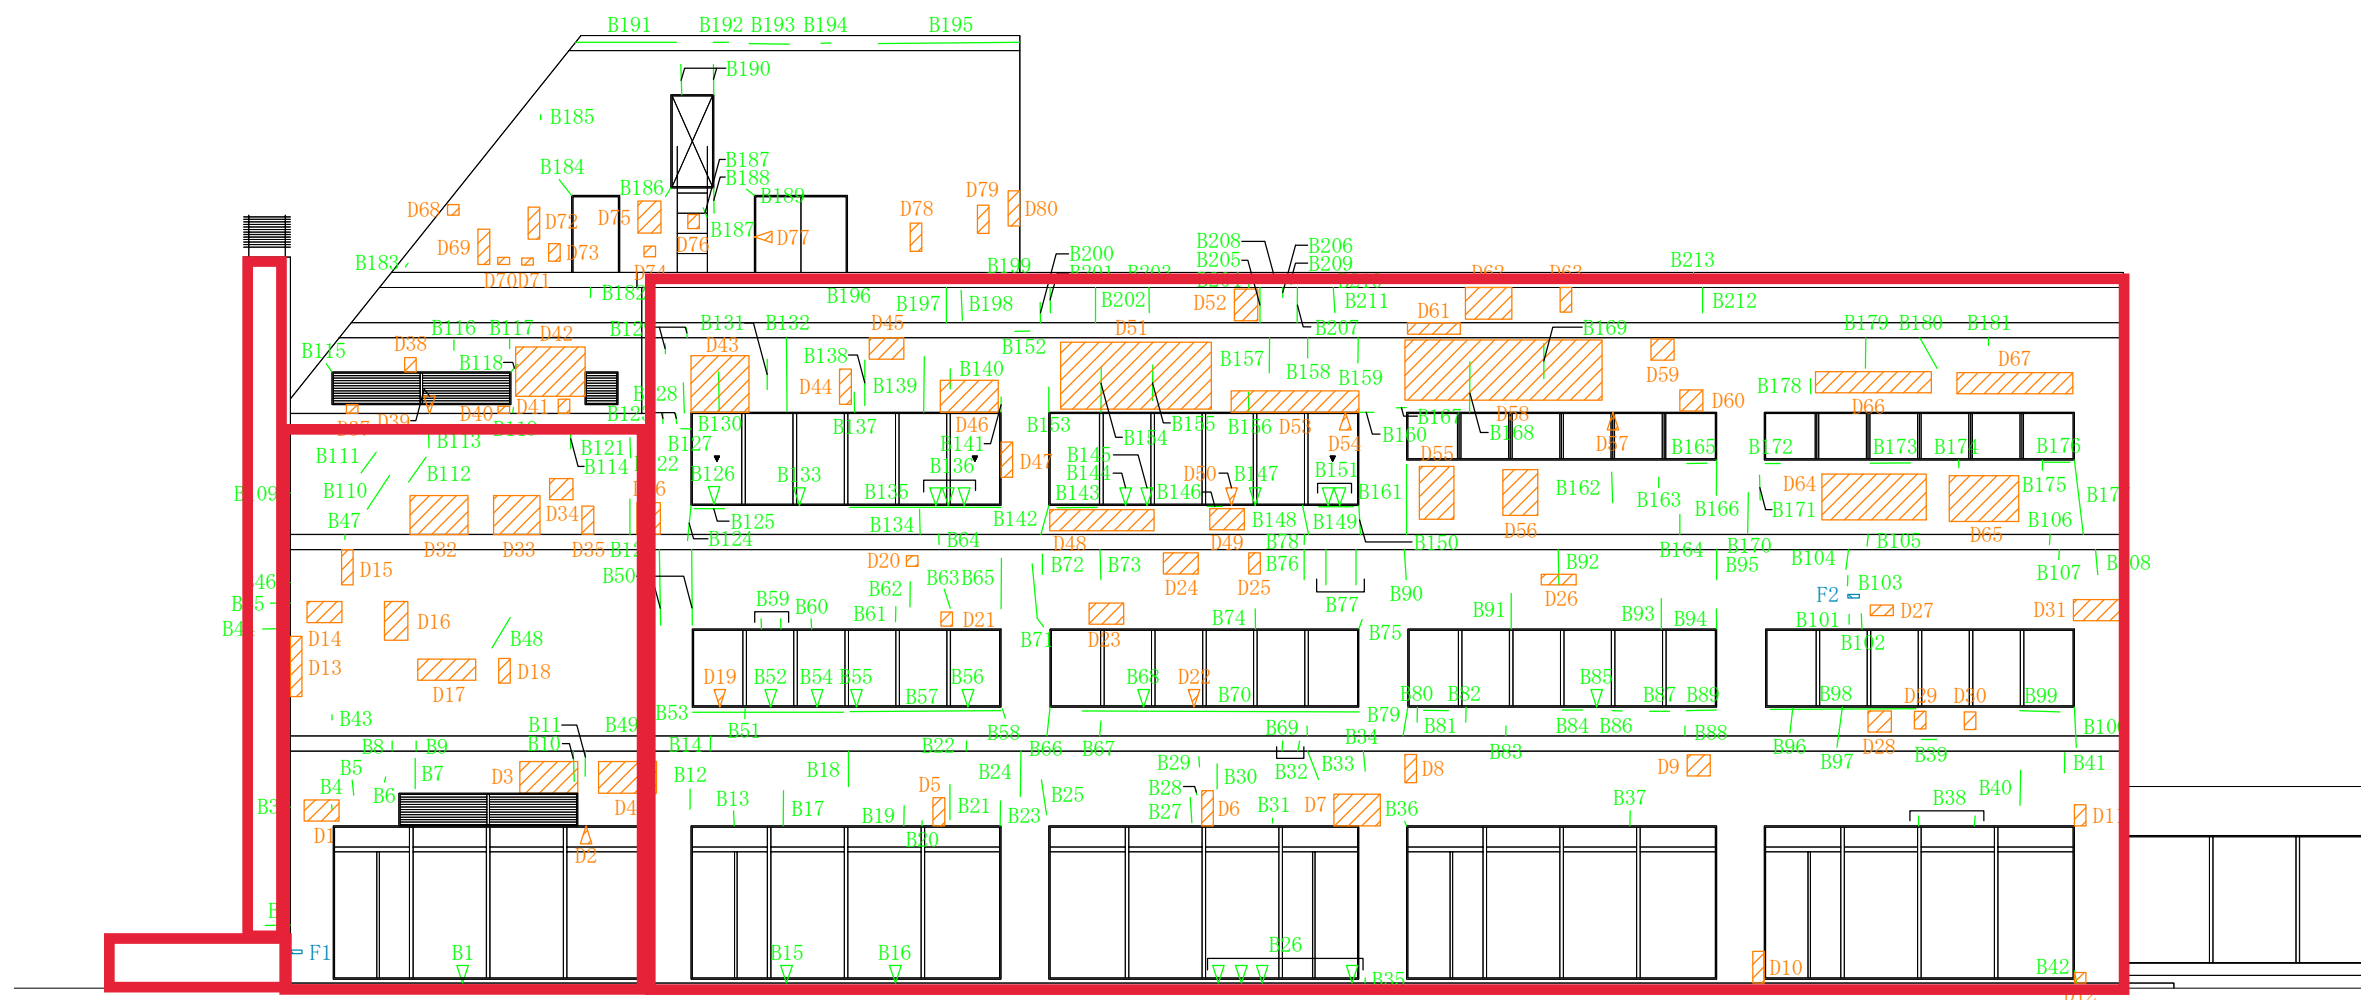

南立面図


本館棟外壁

損傷内容	図示
タイルひび割れ 幅0.2mm未満	A1
タイルひび割れ 幅0.2~1.0mm未満	B1
タイル漏水ひび割れ	C1
タイル浮き	D1
タイル陶片浮き	E1
タイル欠損	F1
写真撮影位置	

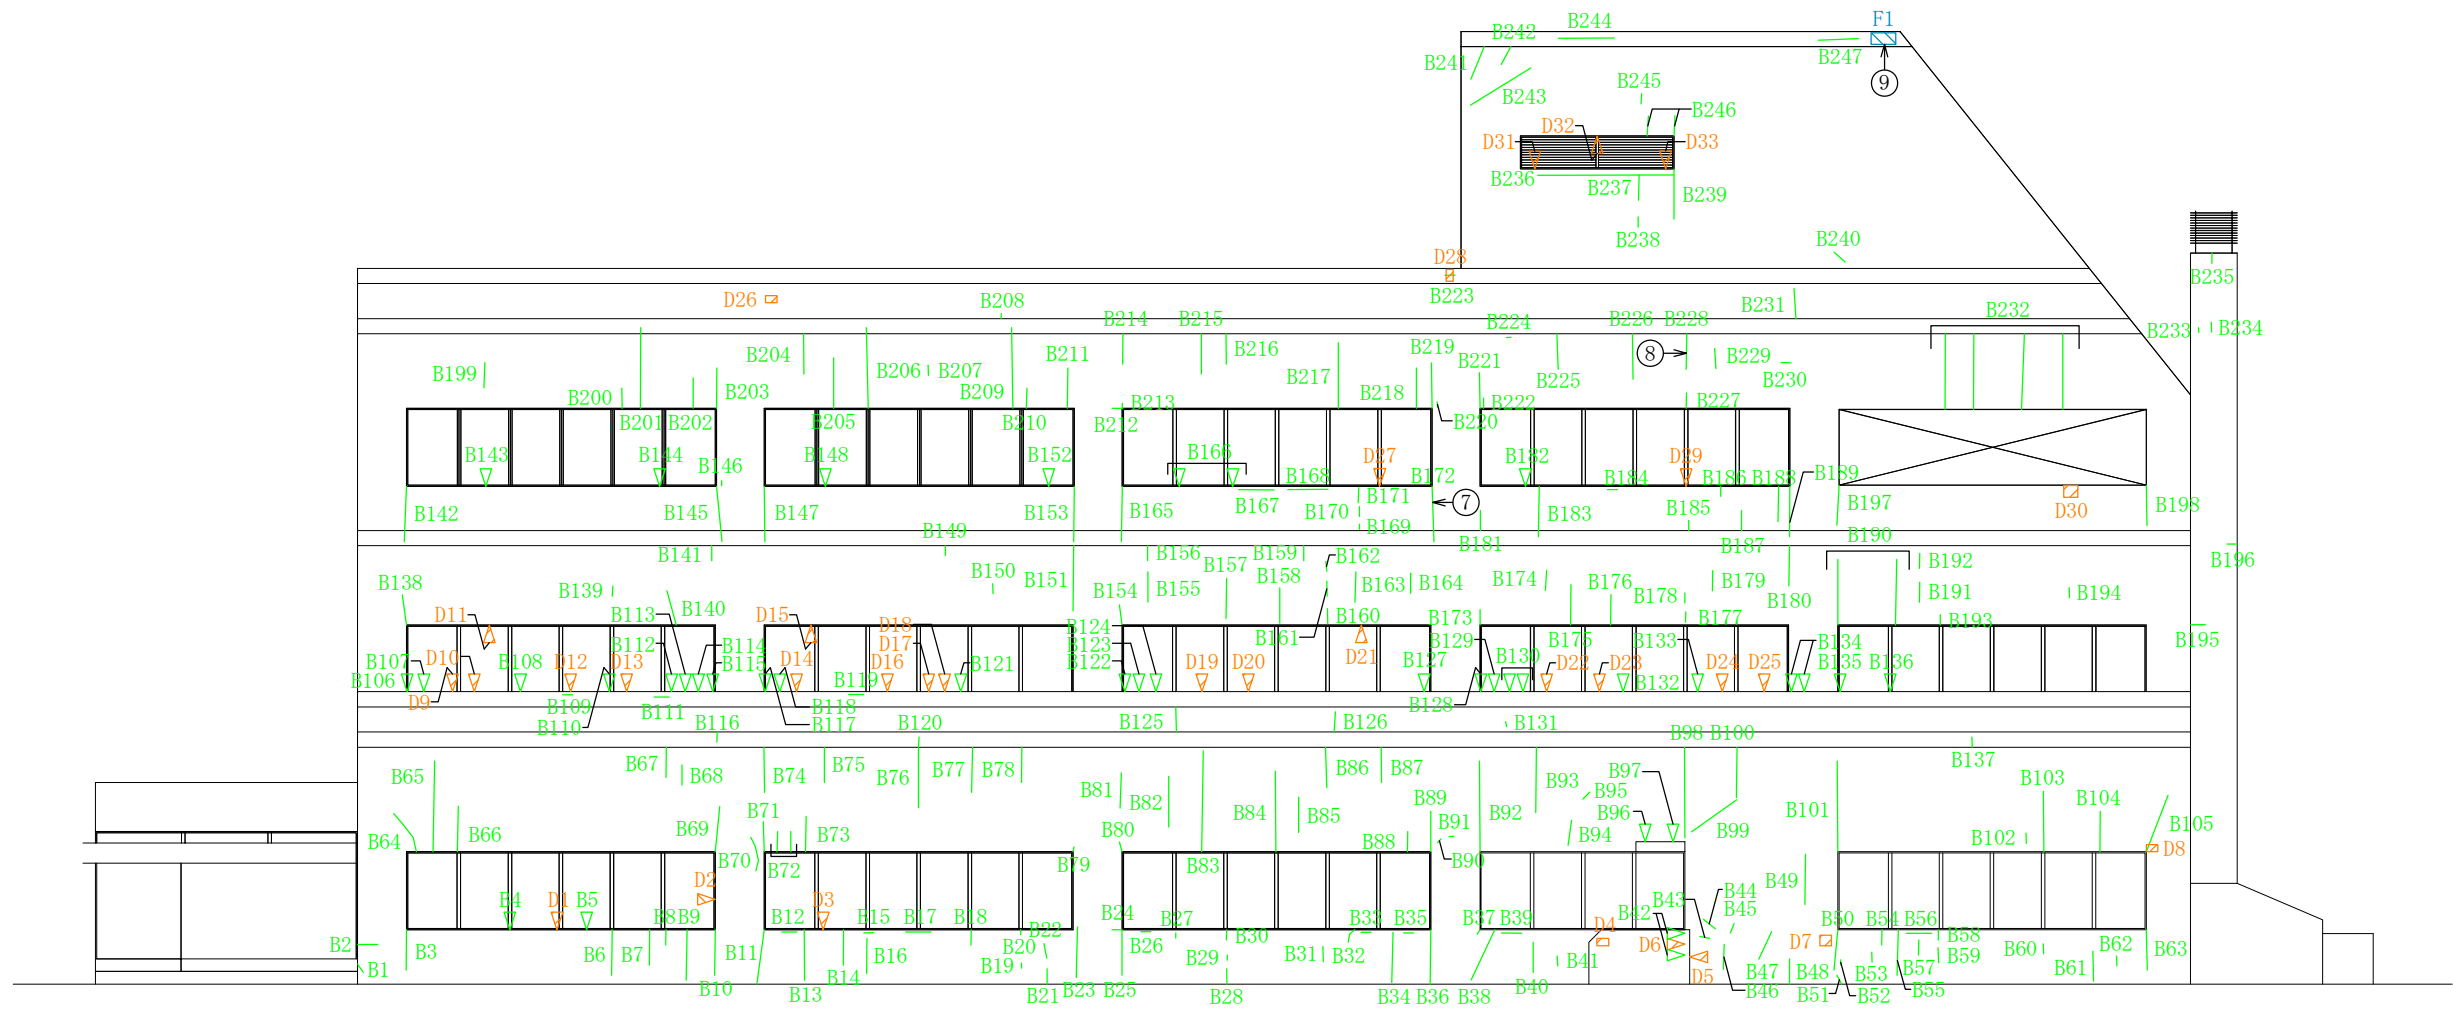





北立面図

本館棟 1階ロビー内壁

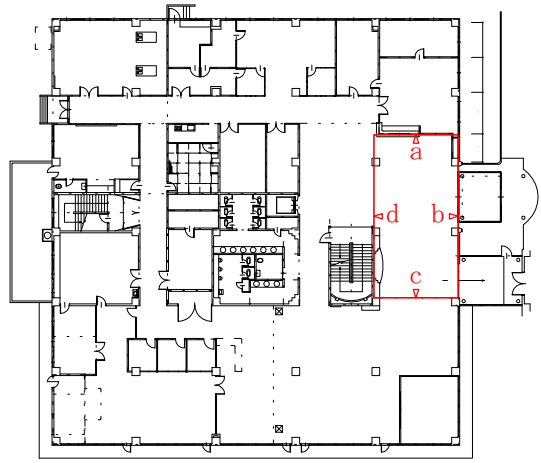

ロビー展開図 KeyPlan


損傷内容	図示
タイルひび割れ 幅0.2mm未満	A1
タイルひび割れ 幅0.2~1.0mm未満	B1
タイル漏水ひび割れ	C1
タイル浮き	D1
タイル陶片浮き	E1
タイル欠損	F1
写真撮影位置	

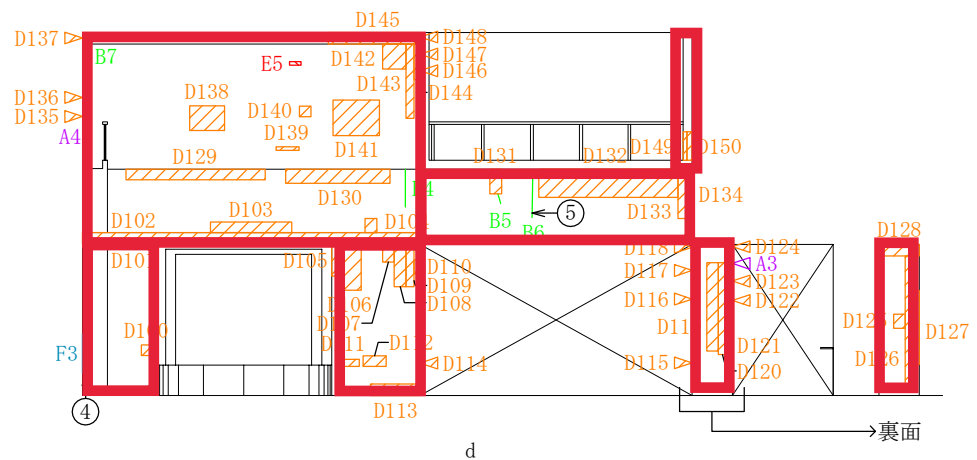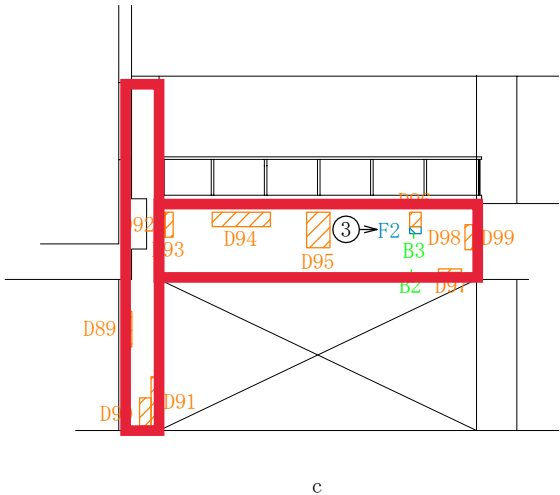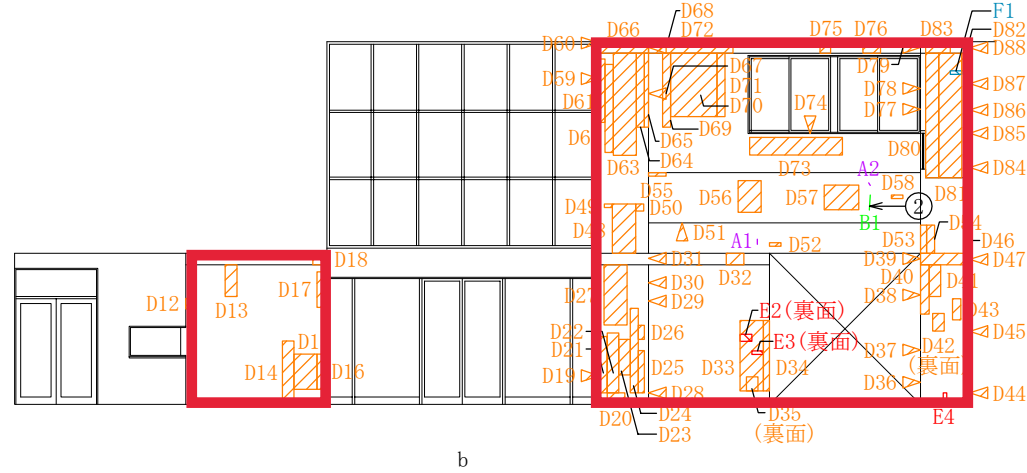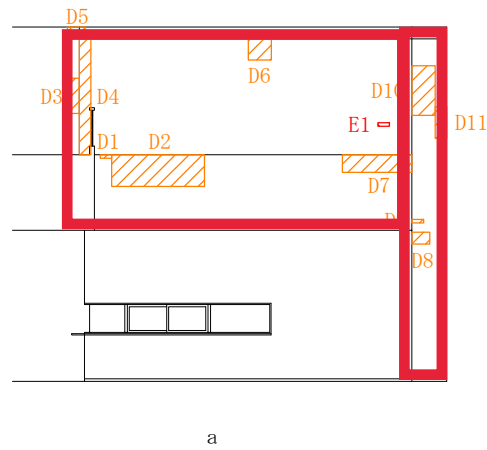

ロビー展開図

多目的ホール棟外壁

損傷内容	図示
タイルひび割れ 幅0.2mm未満	A1
タイルひび割れ 幅0.2~1.0mm未満	B1
タイル漏水ひび割れ	C1
タイル浮き	D1
タイル陶片浮き	E1
タイル欠損	F1
写真撮影位置	①

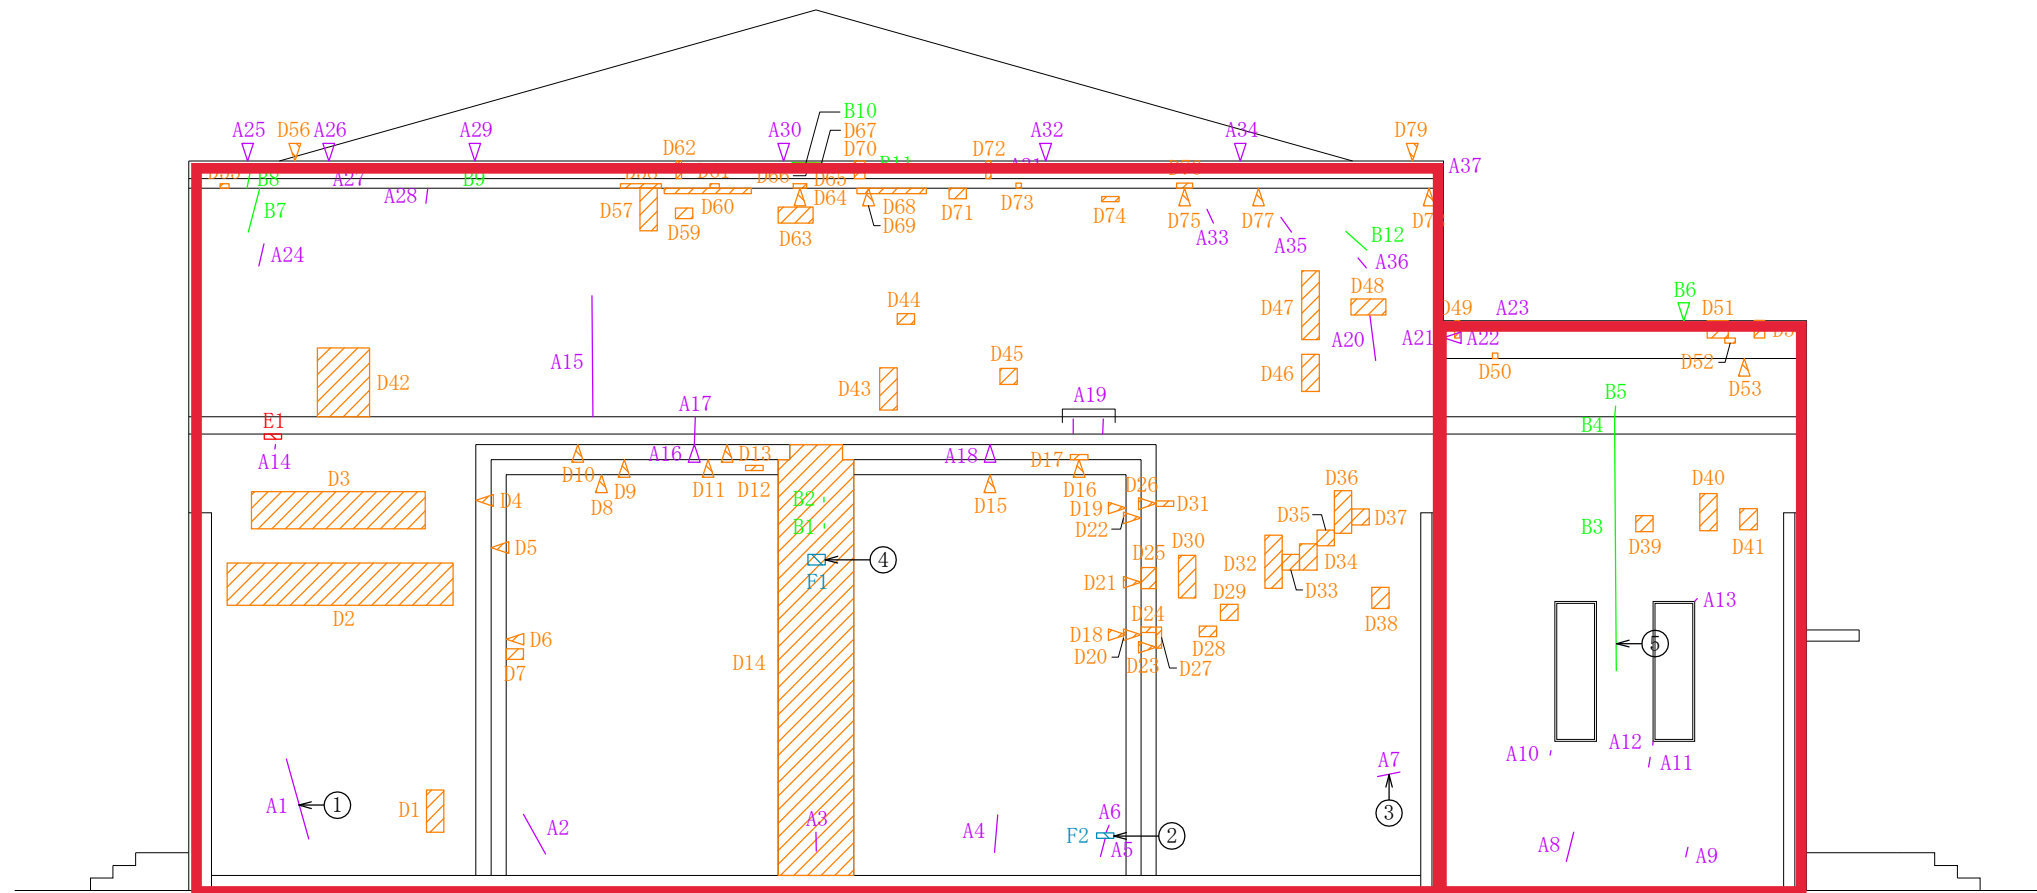


東立面図

多目的ホール棟外壁

凡例


損傷内容	図示
タイルひび割れ 幅0.2mm未満	A1
タイルひび割れ 幅0.2~1.0mm未満	B1
タイル漏水ひび割れ	C1
タイル浮き	D1
タイル陶片浮き	E1
タイル欠損	F1
写真撮影位置	←①

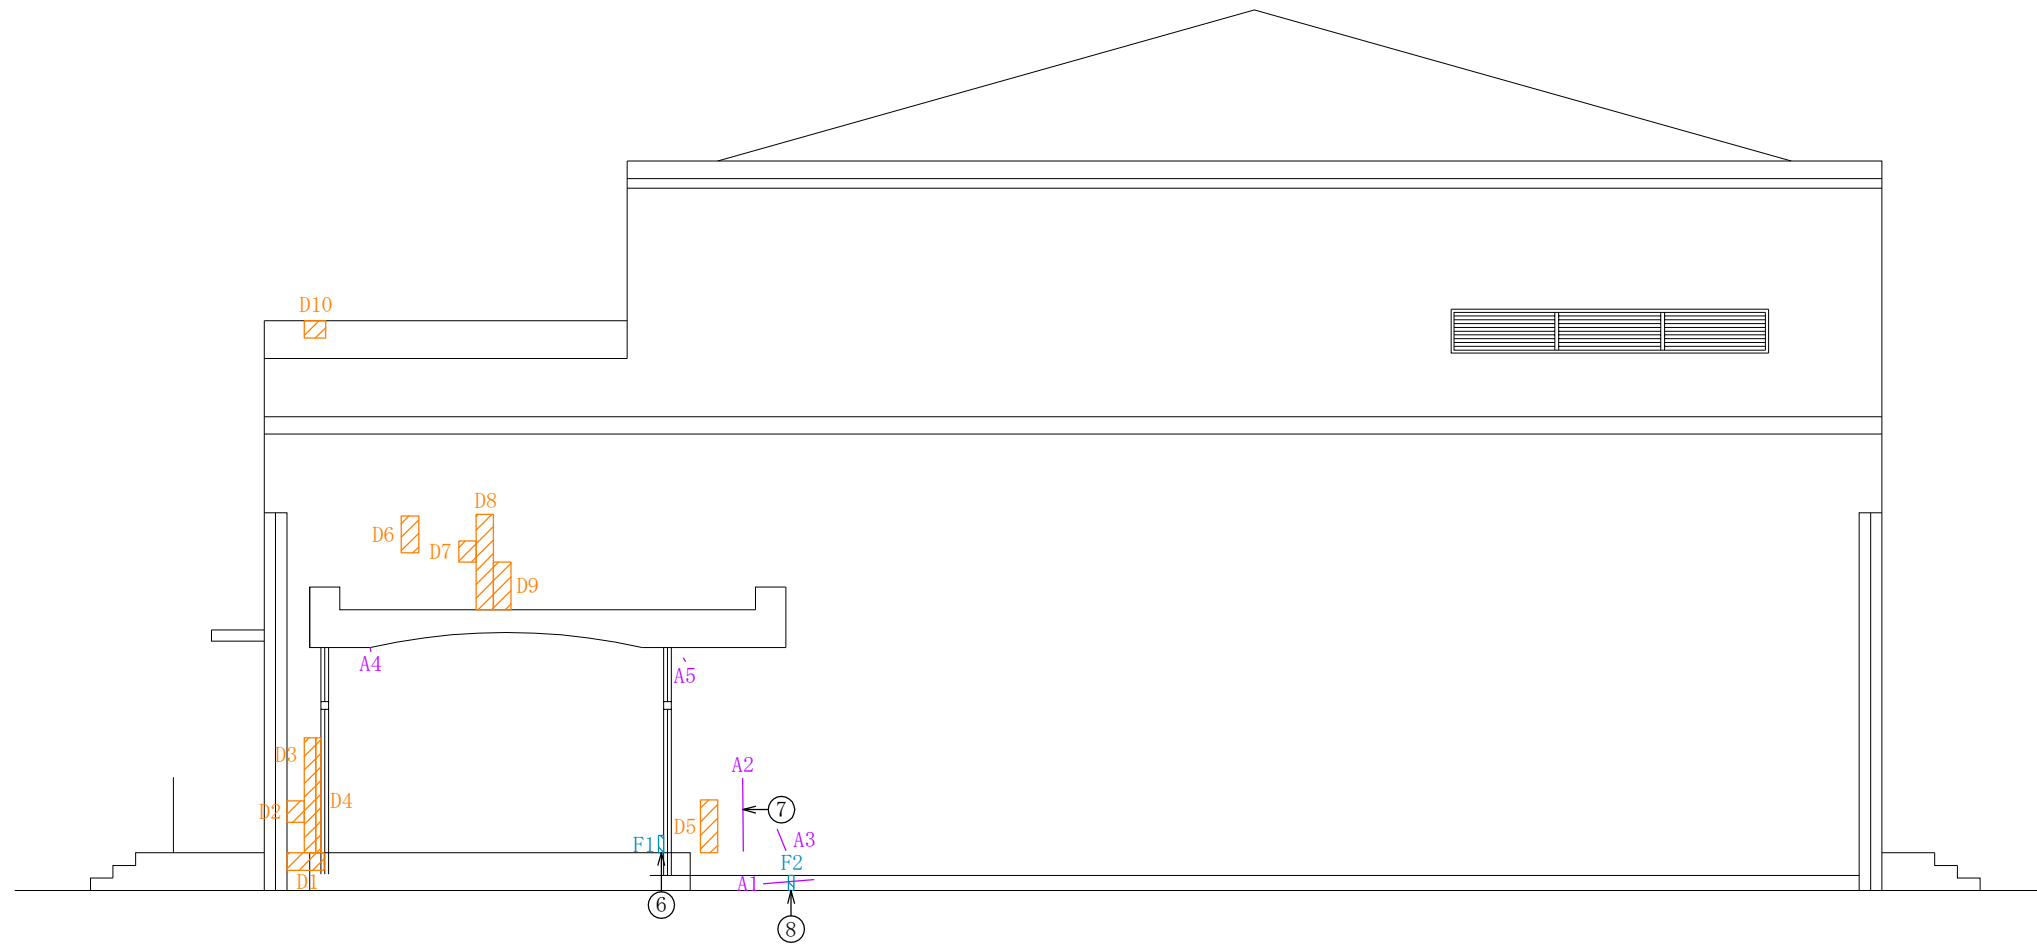

西立面図

多目的ホール棟外壁


損傷内容	図示
タイルひび割れ 幅0.2mm未満	A1
タイルひび割れ 幅0.2~1.0mm未満	B1
タイル漏水ひび割れ	C1
タイル浮き	D1
タイル陶片浮き	E1
タイル欠損	F1
写真撮影位置	

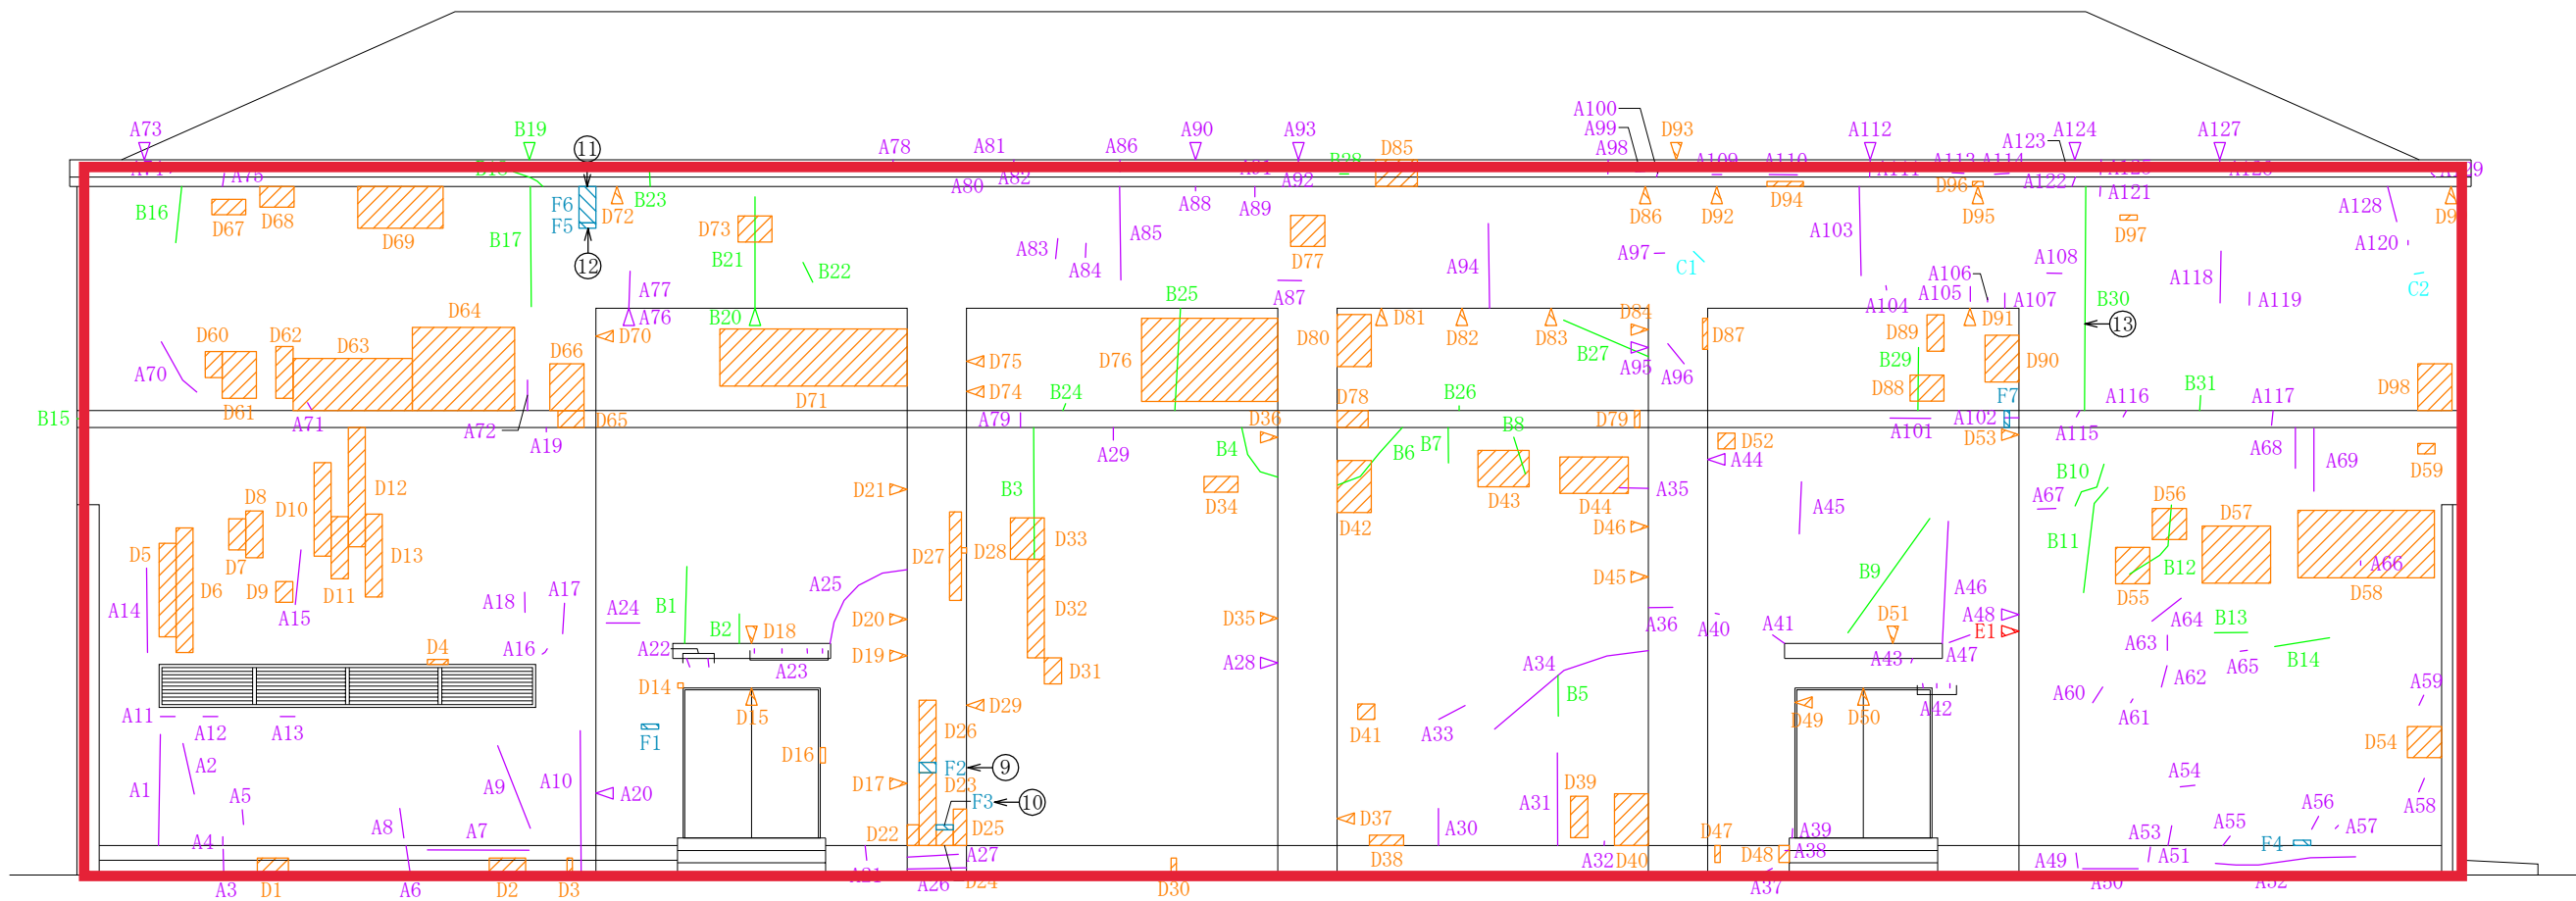

南立面図

多目的ホール棟外壁

損傷内容	図示
タイルひび割れ 幅0.2mm未満	A1
タイルひび割れ 幅0.2~1.0mm未満	B1
タイル漏水ひび割れ	C1
タイル浮き	D1
タイル陶片浮き	E1
タイル欠損	F1
写真撮影位置	

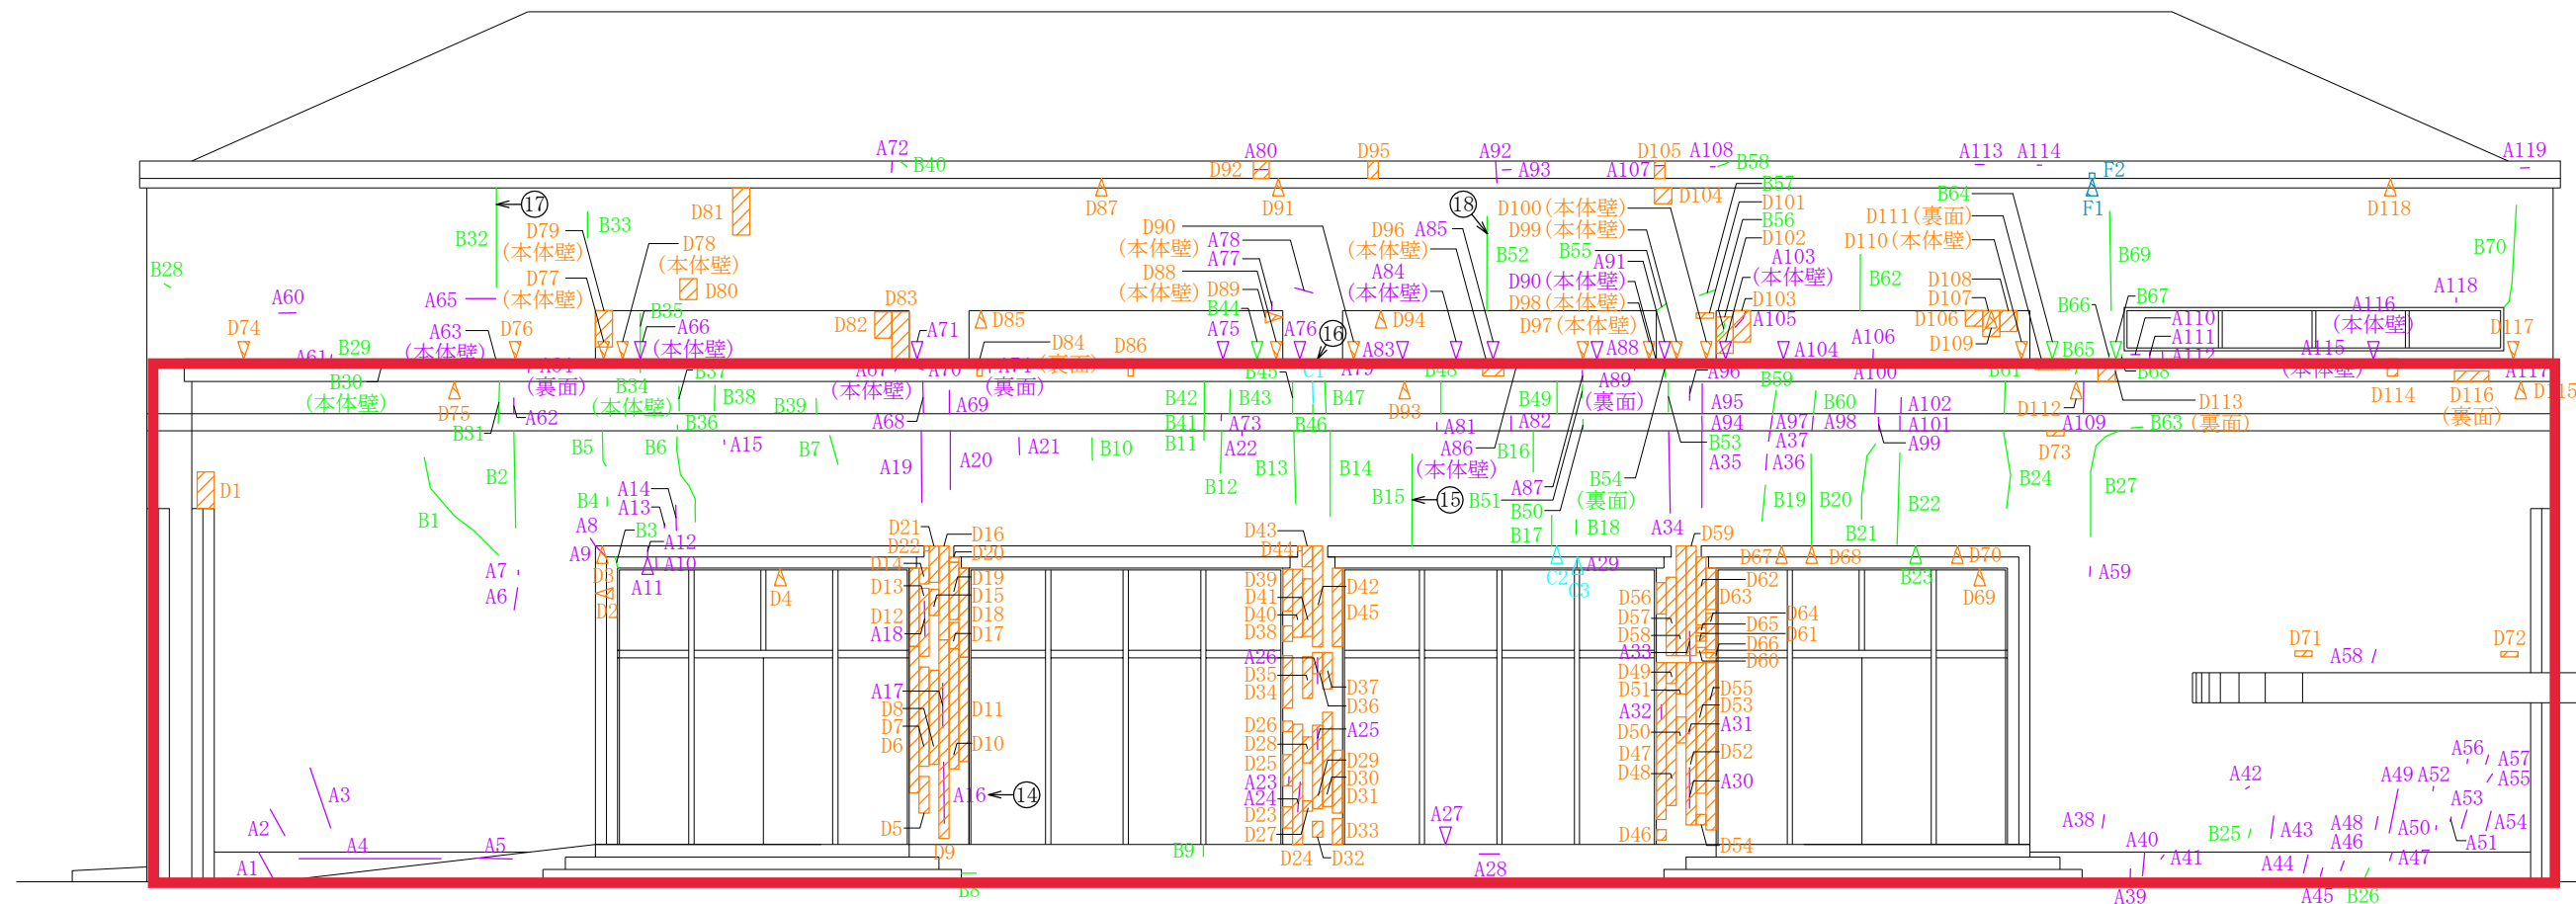

北立面図