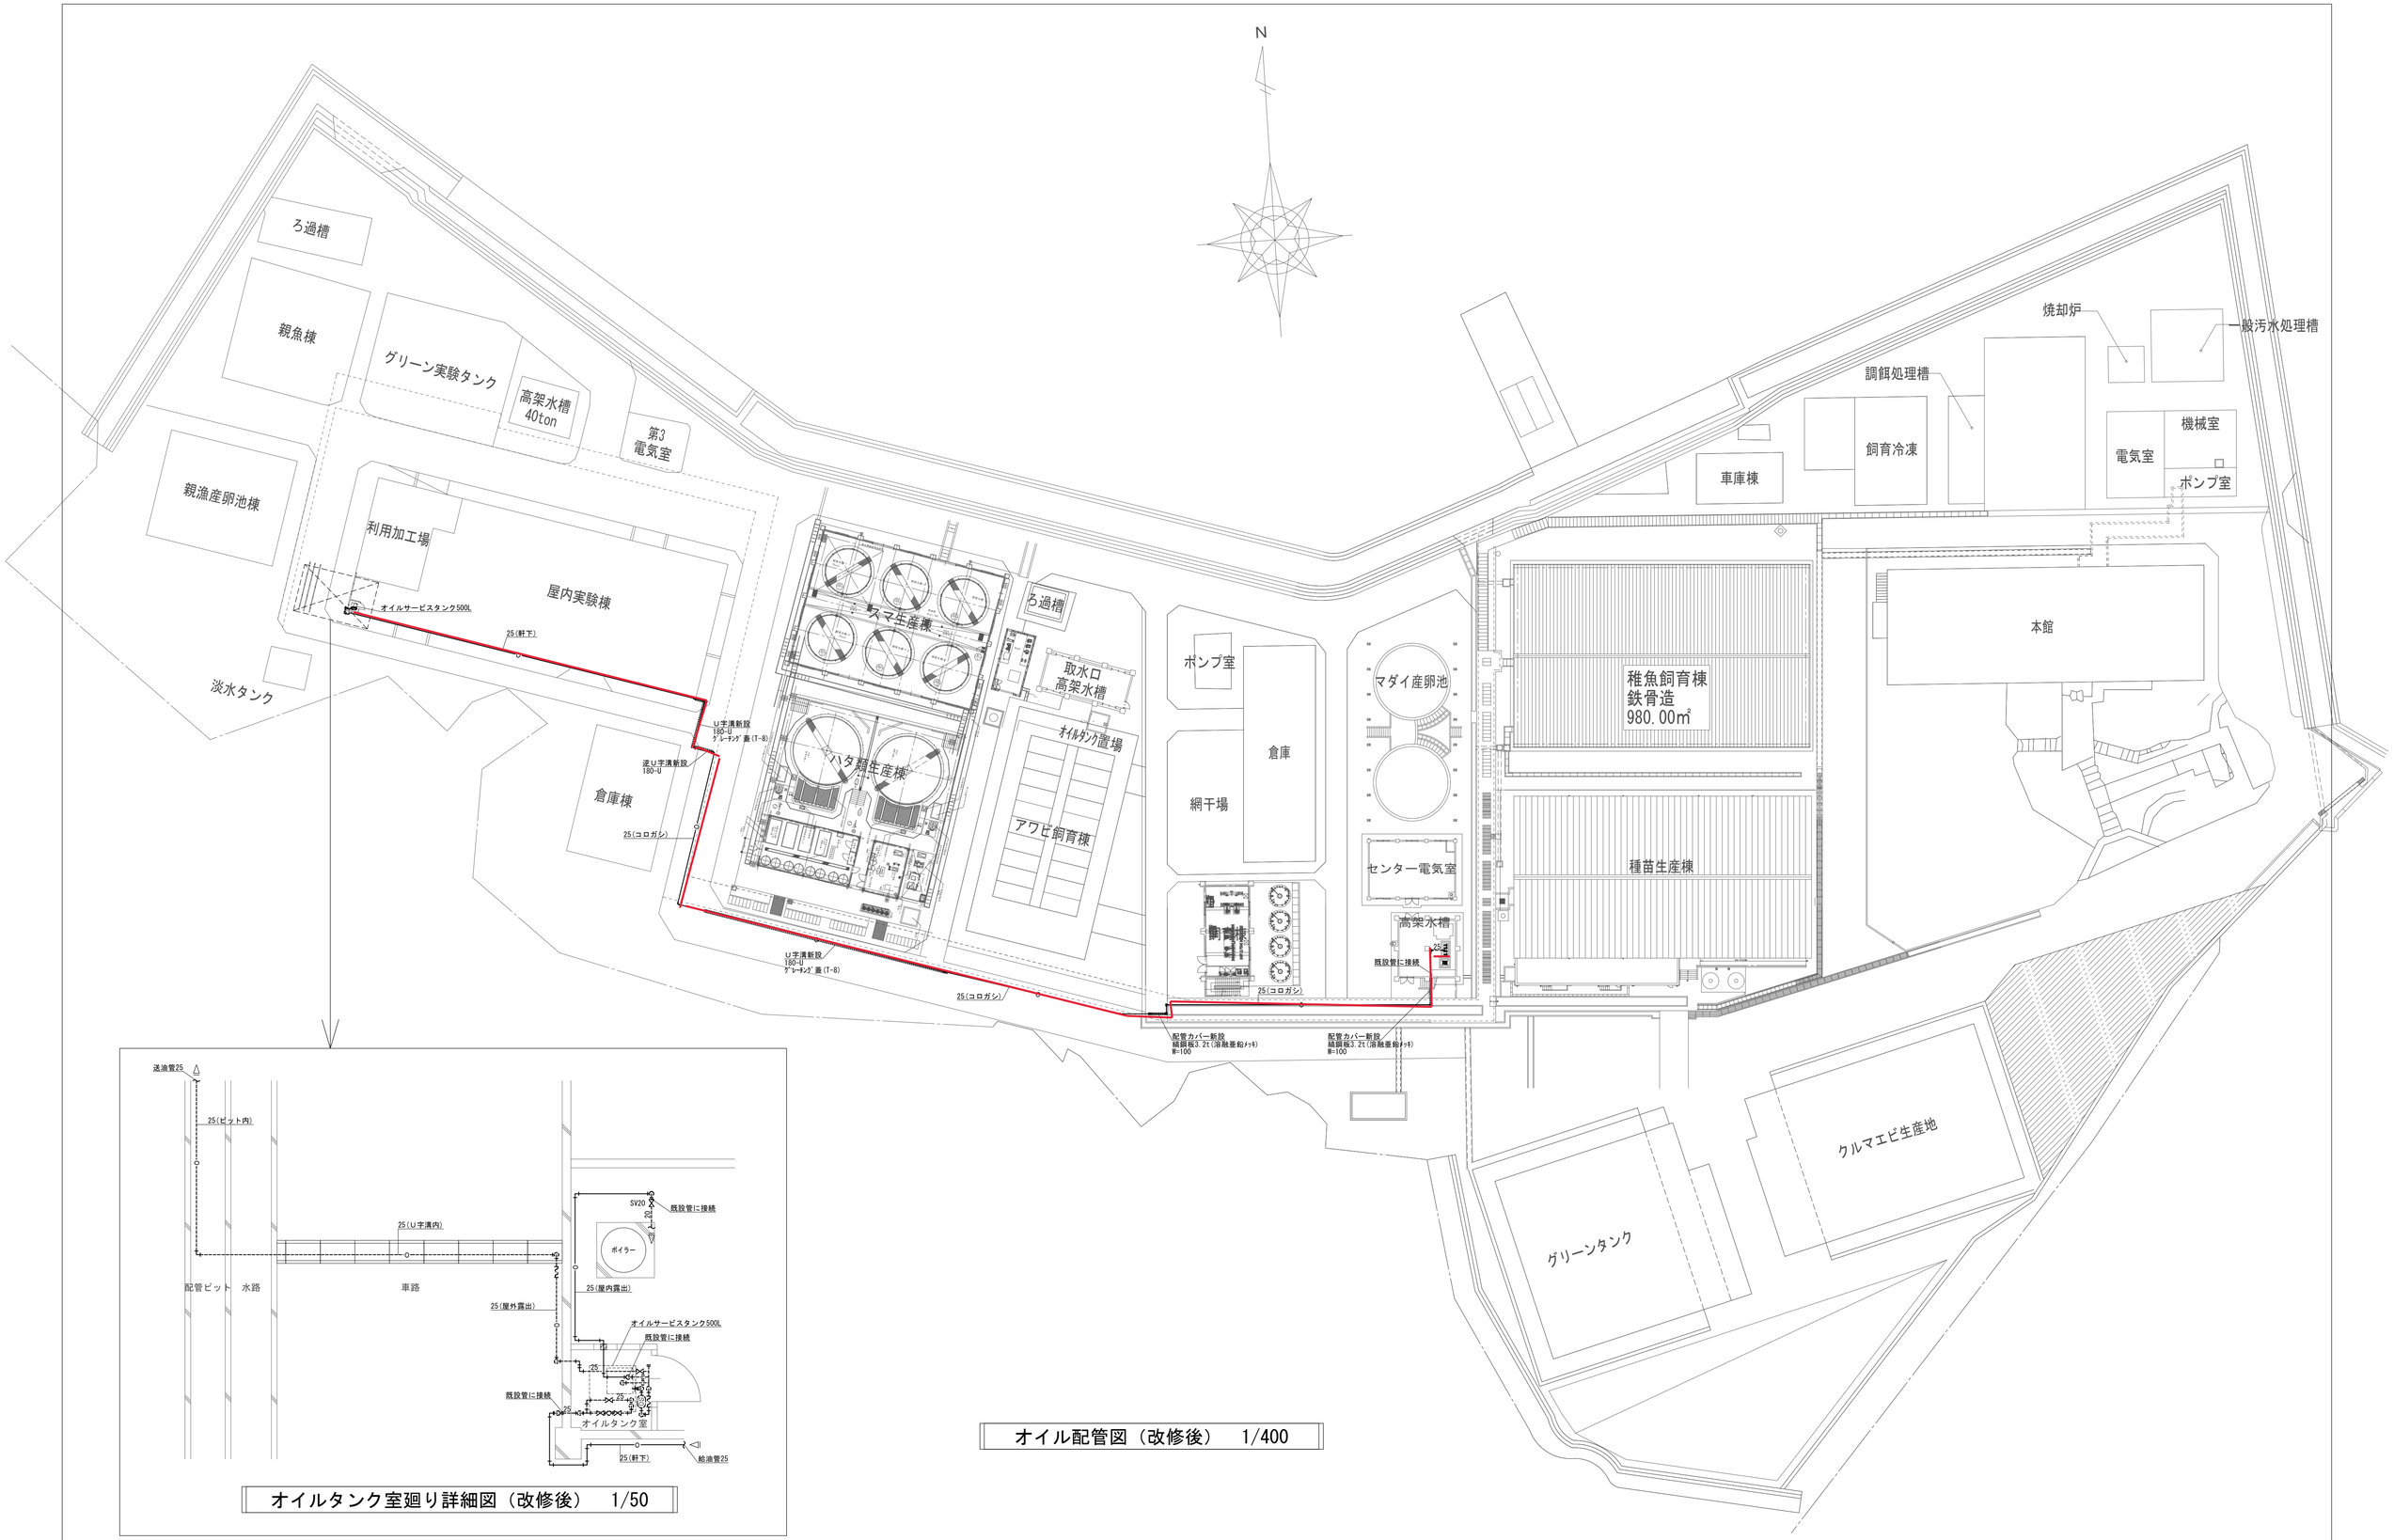

オイル配管図（改修後）　1/400

オイルタンク室廻り詳細図（改修後）　1/50