



西立面図

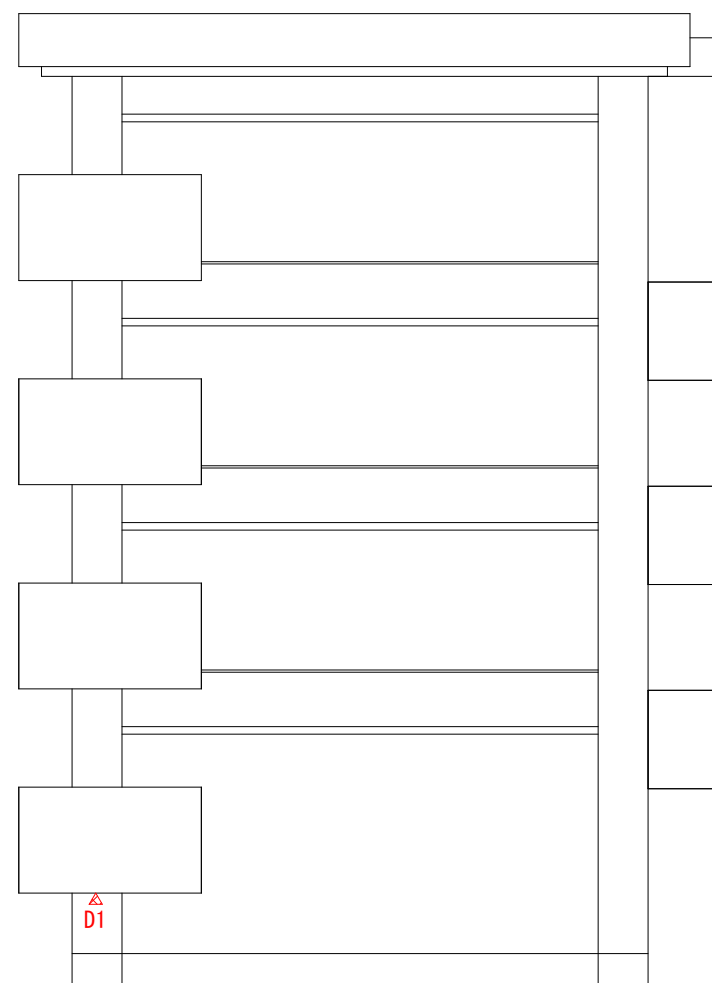

東立面図

図面名	第三職員住宅 立面図1(東西面)		
縮尺	1/100	単位	
業務名	愛媛県南予地方局 八幡浜第三職員住宅外壁修繕業務		
業務箇所			
		図面番号	/

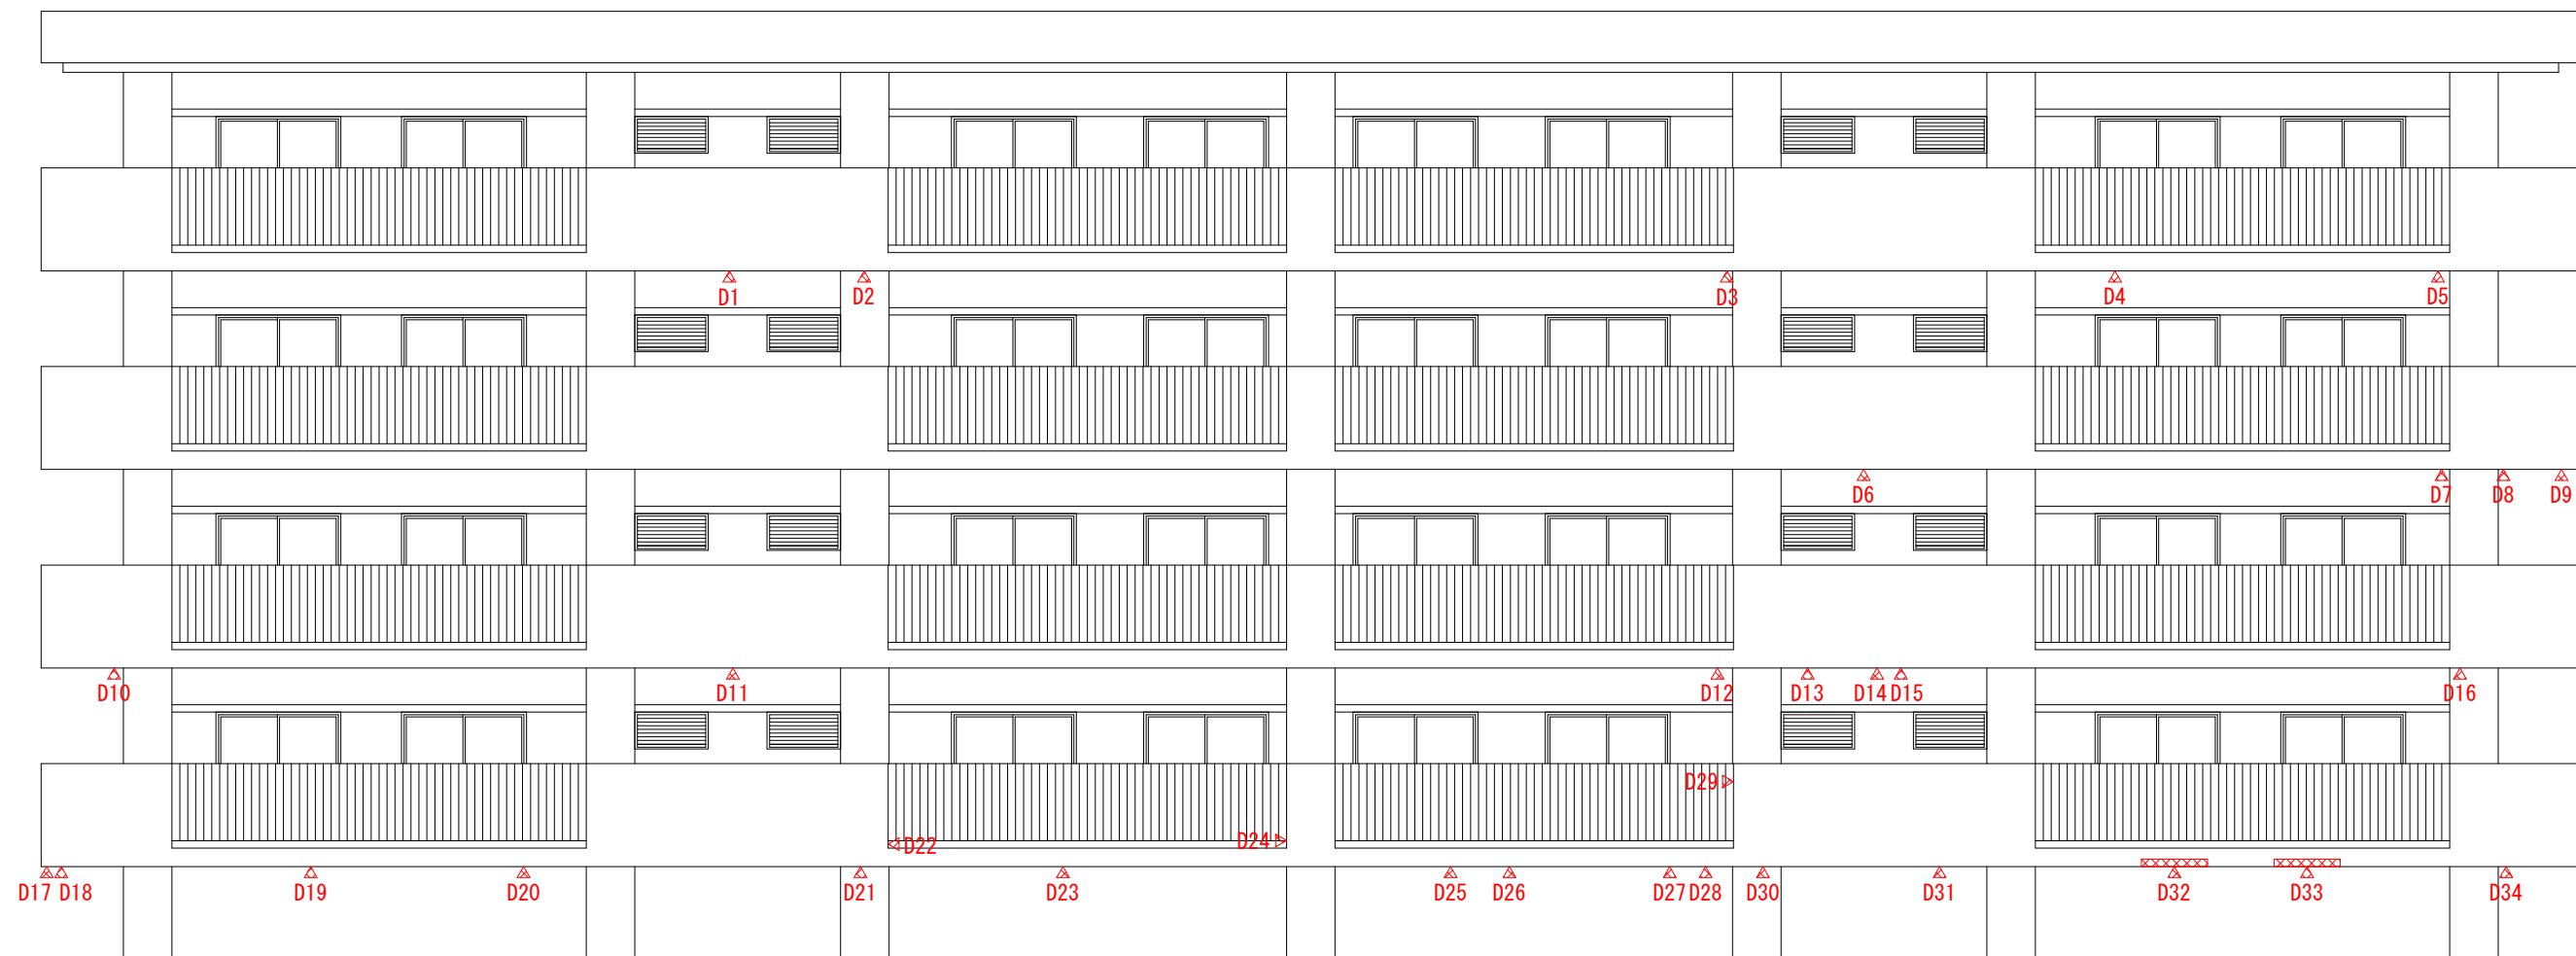

南立面图

图面名	第三職員住宅 立面图2(南面)		
縮尺	1/100	単位	
業務名	愛媛県南予地方局 八幡浜第三職員住宅外壁修繕業務		
業務箇所			
	図面番号	/	