


新居浜都市計画道路の変更について

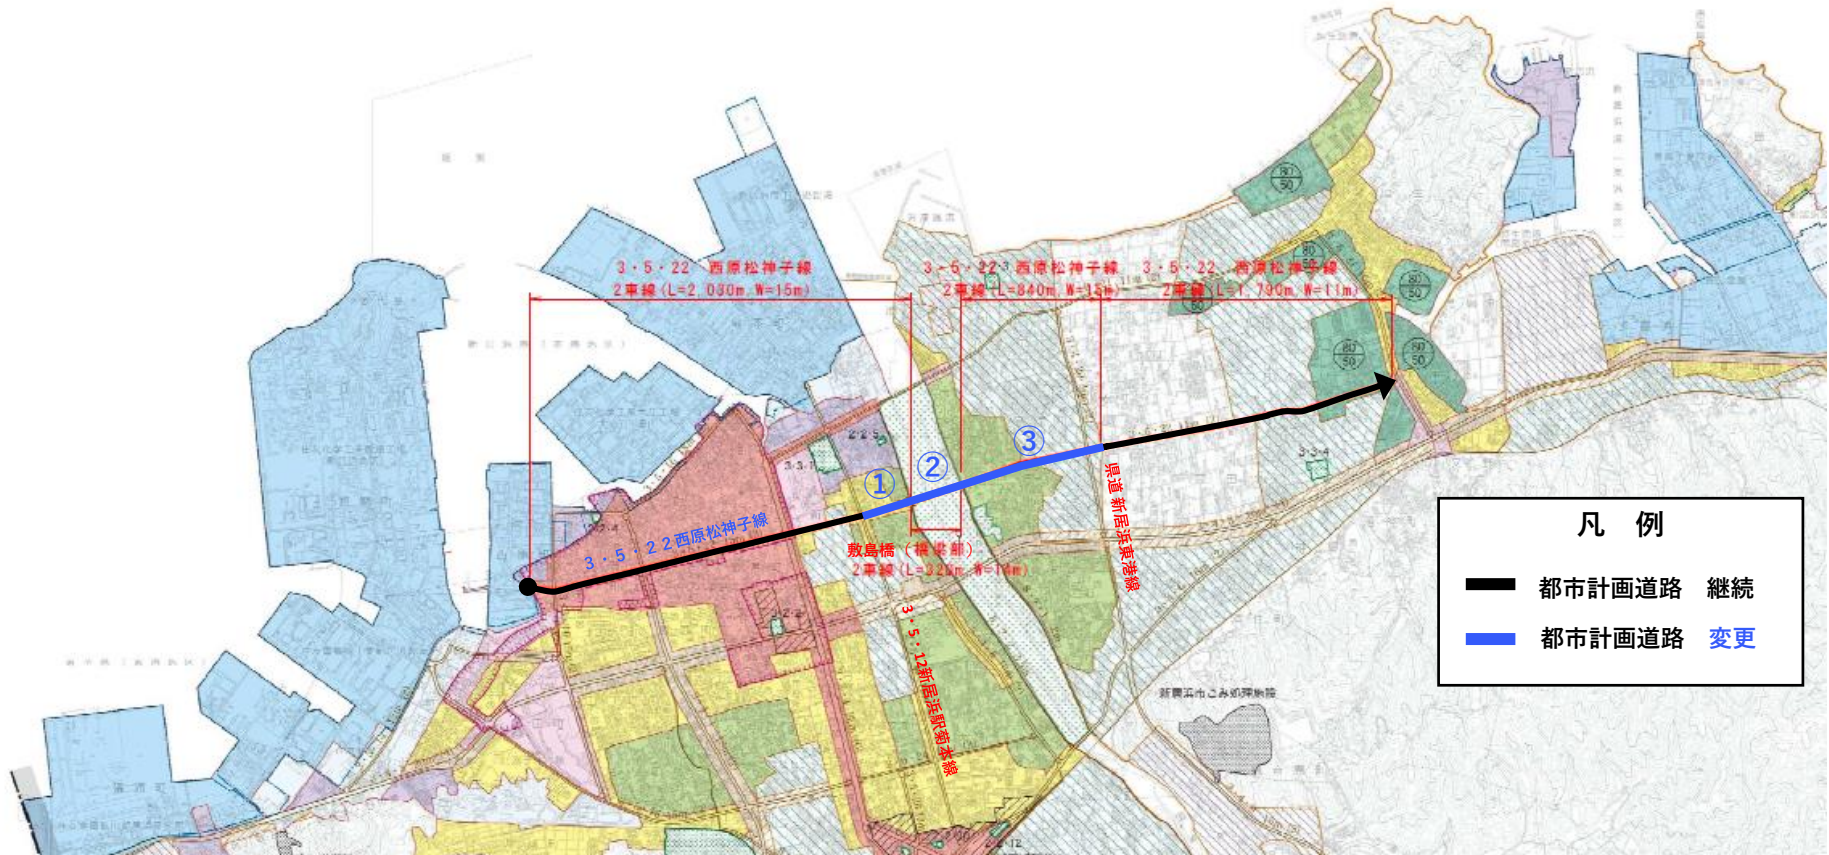

3・6・22西原松神子線について、
現行の道路構造令（令和2年4月改訂）に基づき、下記のとおり幅員を変更します。

- ① 3・5・12新居浜駅前菊本線との交差点～敷島橋 : W=11m→15m
- ② 敷島橋（橋梁部） : W= 9m→14m
- ③ 敷島橋～県道新居浜東港線との交差点 : W=11m→15m