


杭残存 配置図

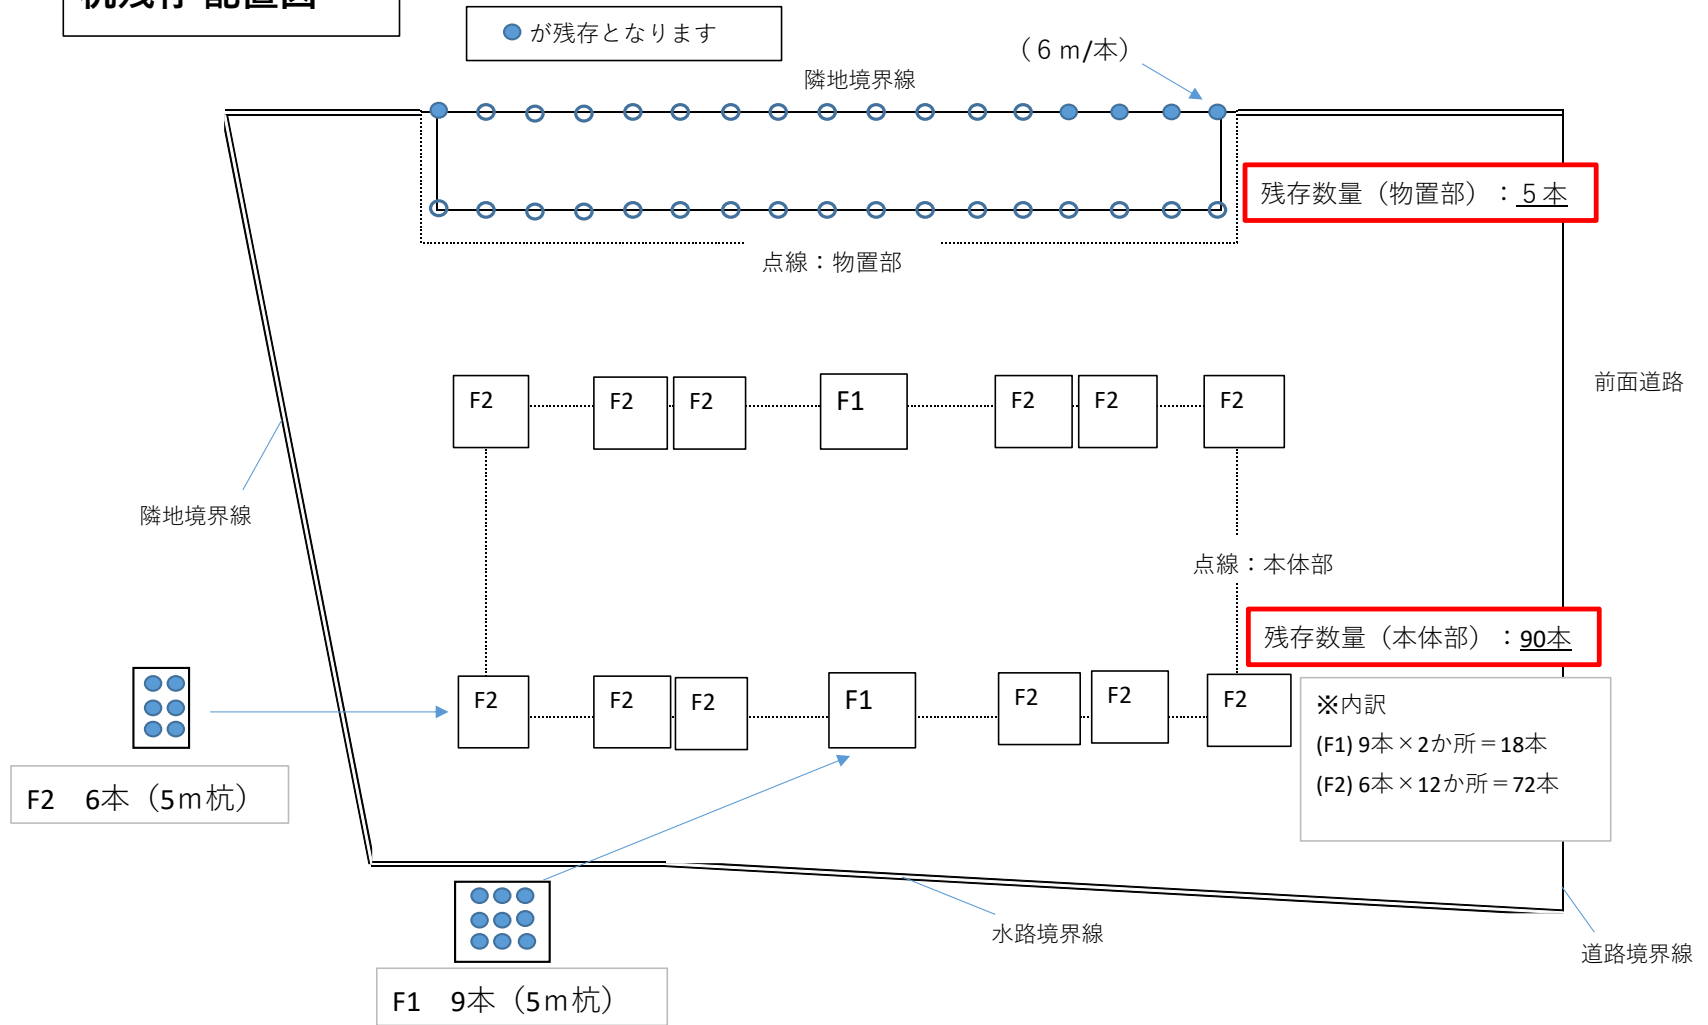

【杭の残存状況について】

- 現状・・・地盤面より約3m地下に本体基礎杭90本が残存、また、地盤面より約2m地下に物置基礎杭5本が残存している。
- 経緯・・・地盤を考慮した杭の撤去を行う際、費用面及び安全面（近隣住宅への倒壊の恐れ等の悪影響を及ぼす可能性が高まる）から残存させた。