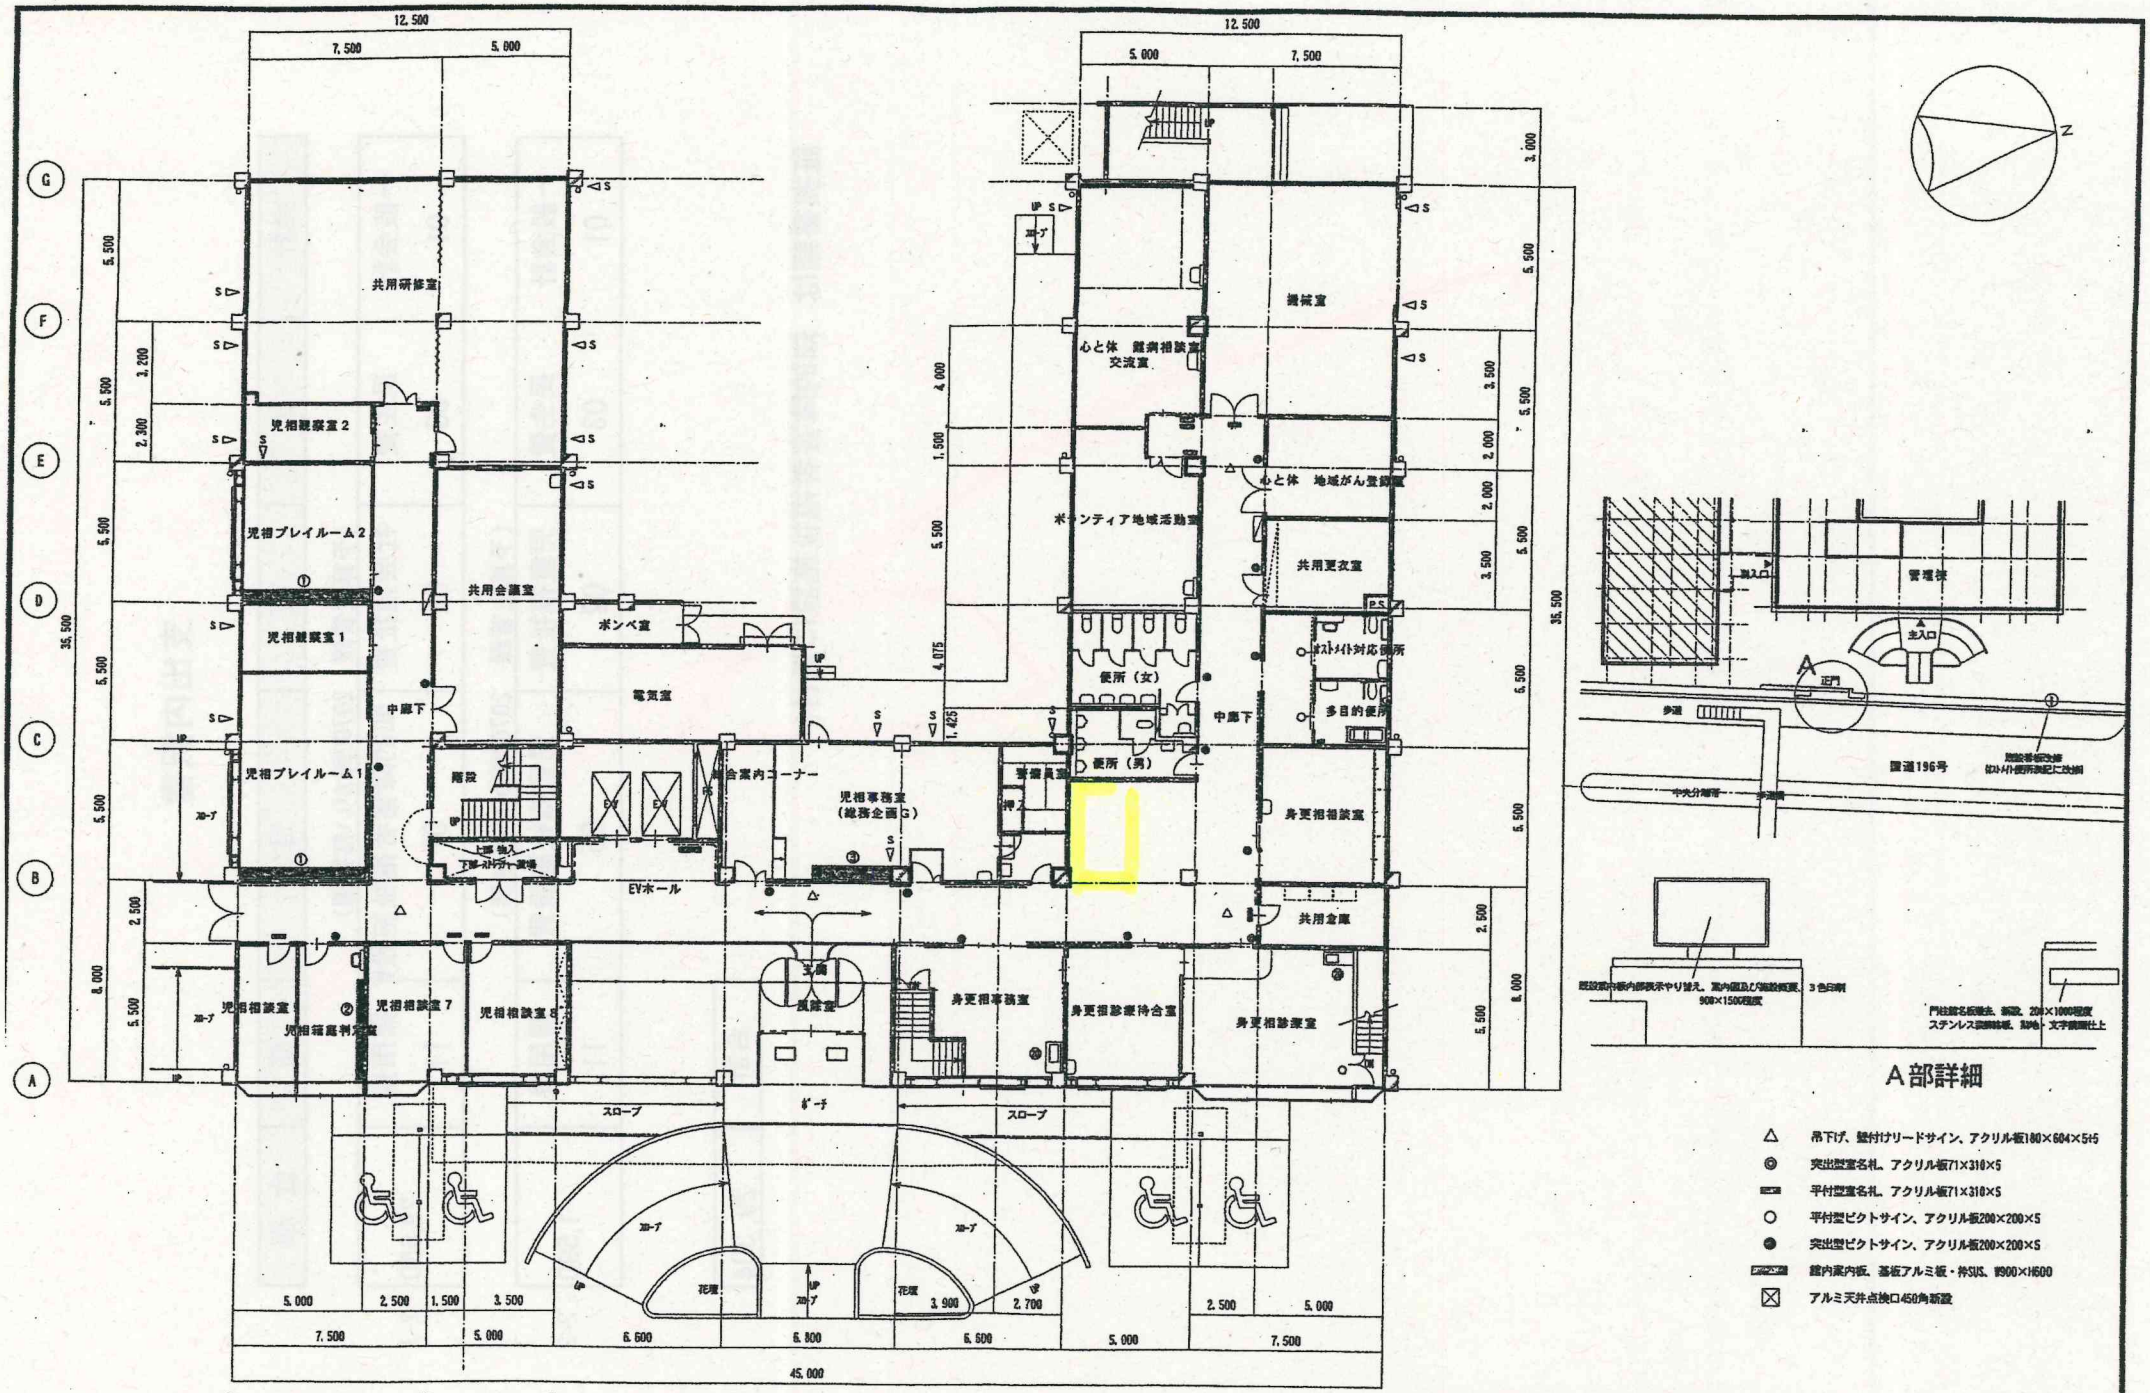

1 階 平 面 図　　S=1:150

平成19年度	工事番号・工事名	建（ ）第1号の6　総合保健福祉センター（仮称）耐震改修外工事	名 称	1 階 家 具 ・ サ イ ン 平 面 図　S=1:150	95／138	愛媛県土木部道路都市局建築住宅課営繕室