

令和7年度

東局建管（委）第1号

県営住宅東予団地1号棟エレベーター設備保守点検委託業務

# 令和7年度 実施設計書（当 初）

業務番号	東局建管（委）第 1 号		
業務名	県営住宅東予団地1号棟エレベーター設備保守点検委託業務		
河川名、路線名等	県営住宅東予団地		
業務箇所	西条市国安158-10		
設計金額	円	変更による増減額	円
	(うち消費税及び地方消費税相当額 円)		
入札に附すべき金額	円	変更による増減額	円
	(うち消費税及び地方消費税相当額 円)		
請負代金額	円	変更による増減額	円
	円		
変更請負代金額 計算式	$\frac{\text{(当初請負代金額)} \times \text{(変更入札に附すべき金額)}}{\text{(入札に附すべき金額)}}$		

業務概要	名 称		単 位	数 量
	エレベーター設備保守点検委託（東予団地1号棟）		基	4
起工理由又は 変更理由	県営住宅のエレベーター設備が常に安全で最良の運転状態を維持するよう保守点検業務を委託する。			
事務所名	東予地方局建設部	単価地区	愛媛県	
単価適用年月	令和7年2月	歩掛適用年月		
適用工種		調整区分		
業務日数	令和7年4月1日～ 令和8年3月31日	変更による増減日数	保険日数	

(業務総括表)

(愛媛県)



業務内容 県営住宅東予団地1号棟のエレベーター設備の保守点検委託業務					
区分		摘 要	数 量	金 額 ( 円 )	備 考
A	エレベーター設備保守点検費		一式		
	業 務 価 格 計		一式		
	消費税及び地方消費税相当額		一式		
	設 計 金 額				











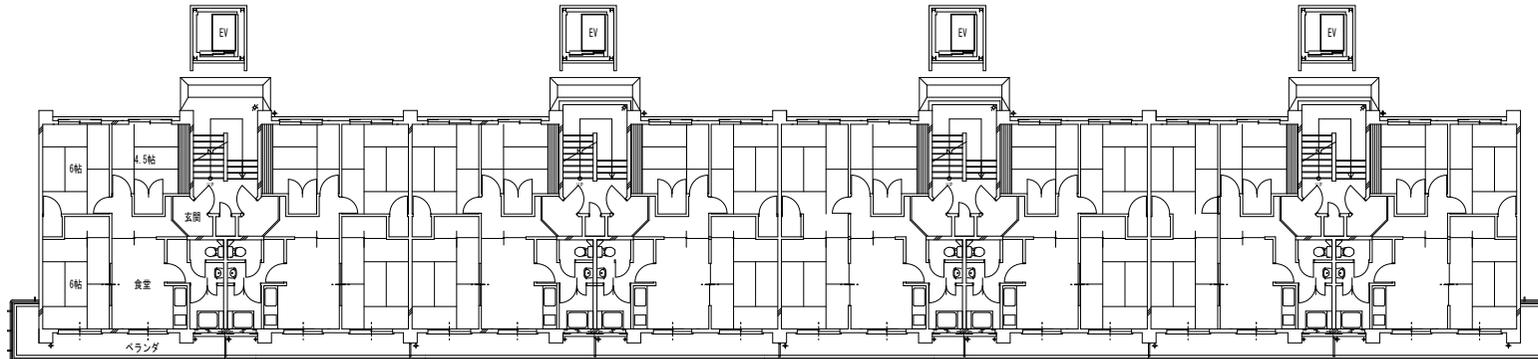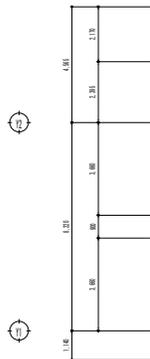

階平面図 1/200

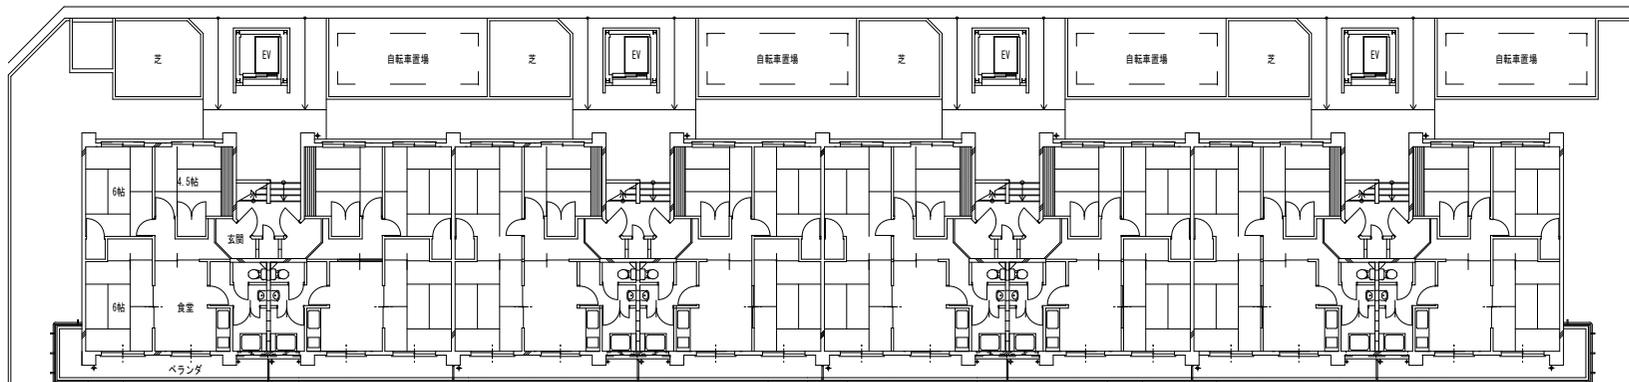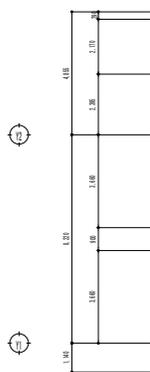

階平面図 1/200