

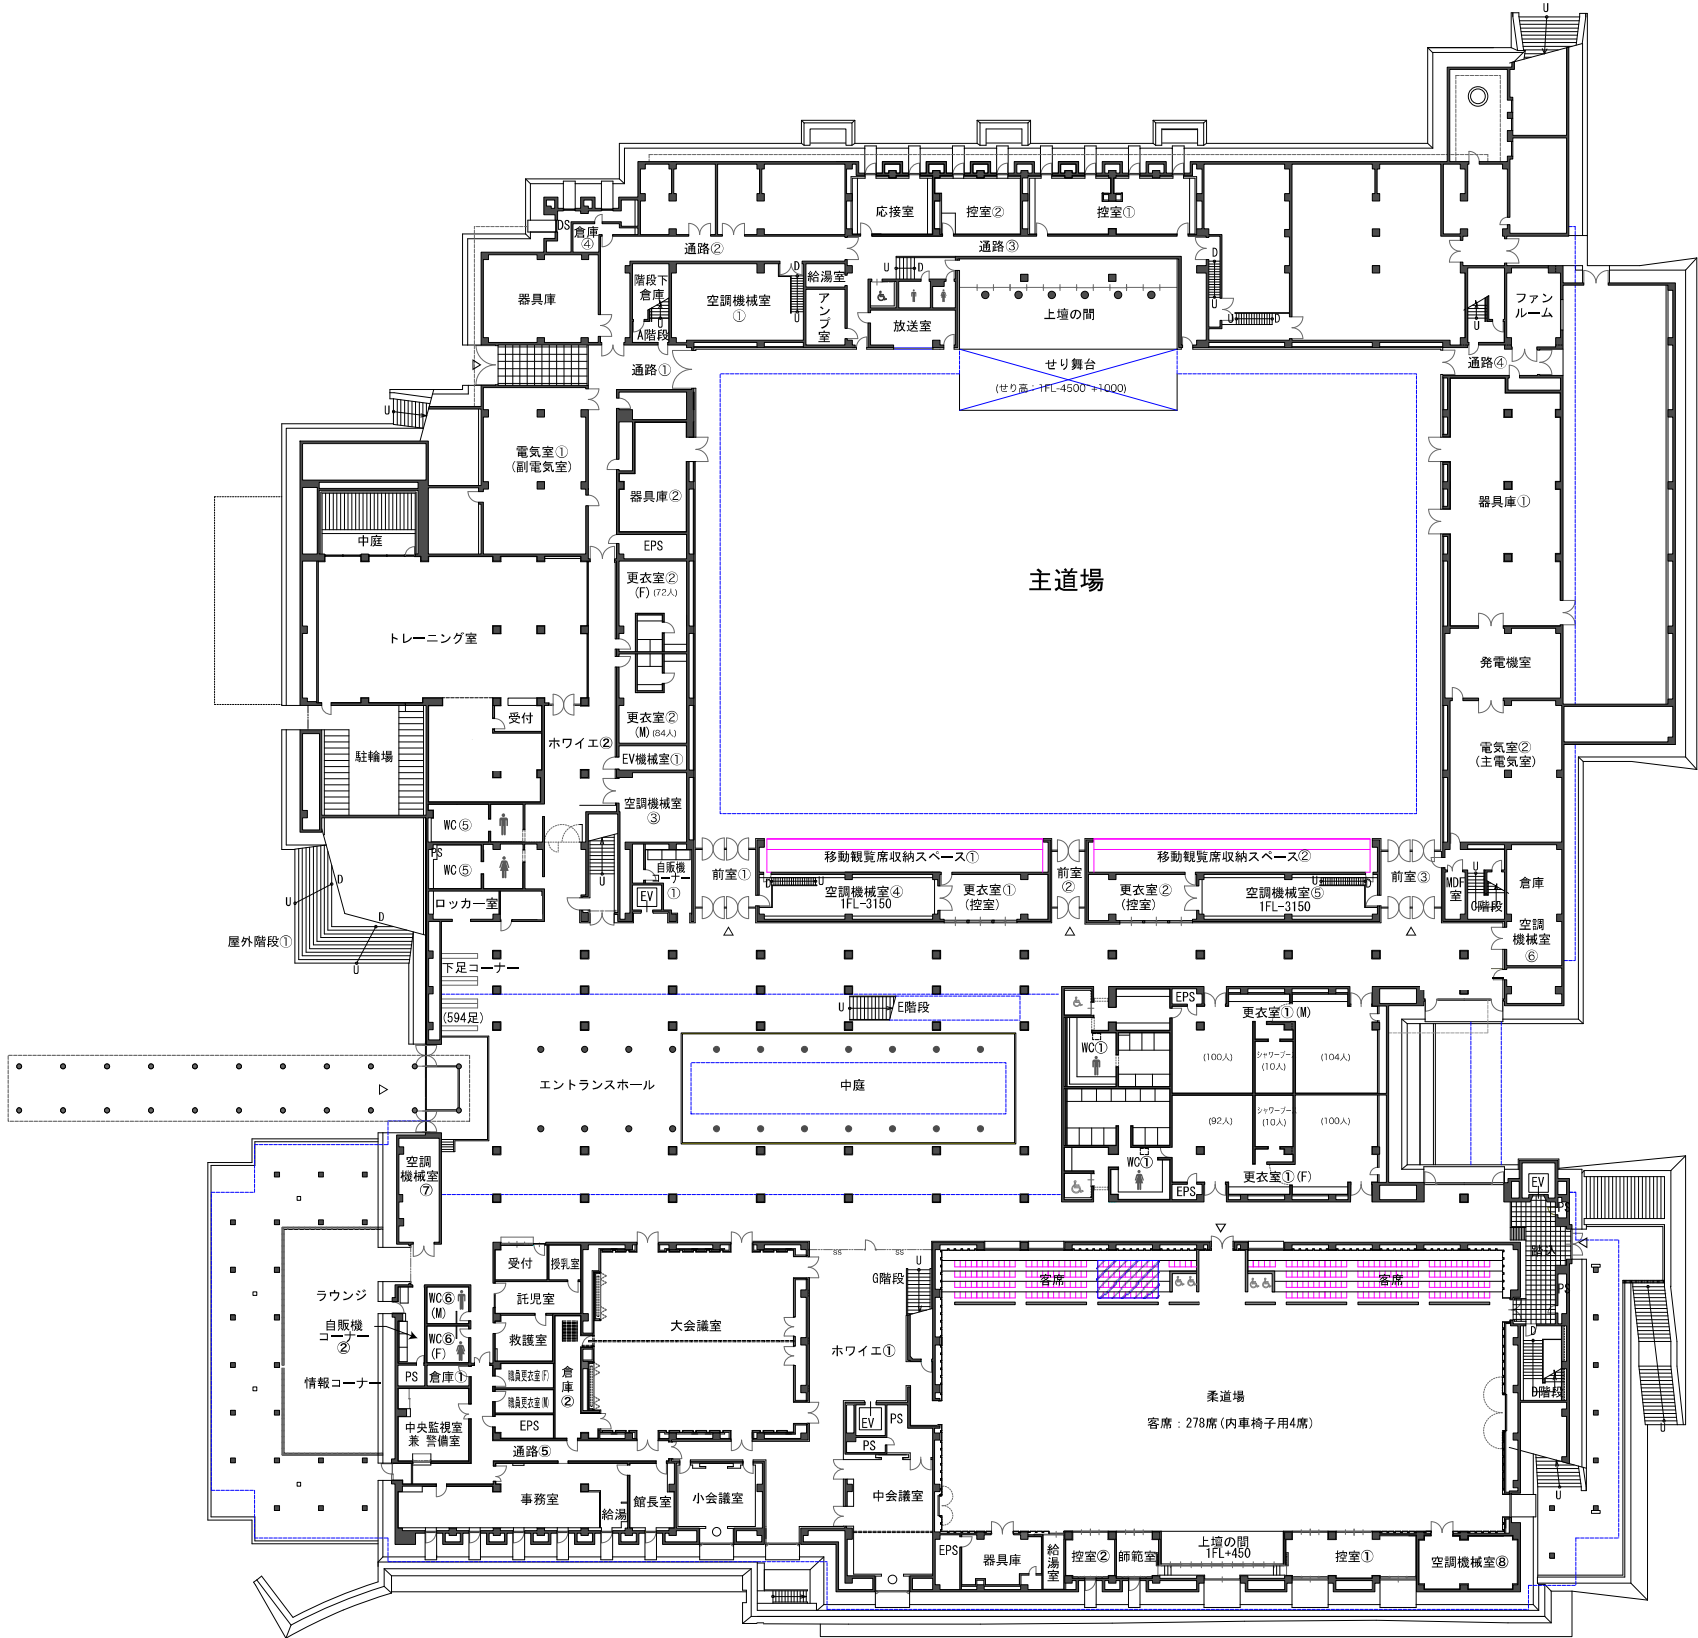
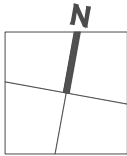


愛媛県武道館 1 階平面図

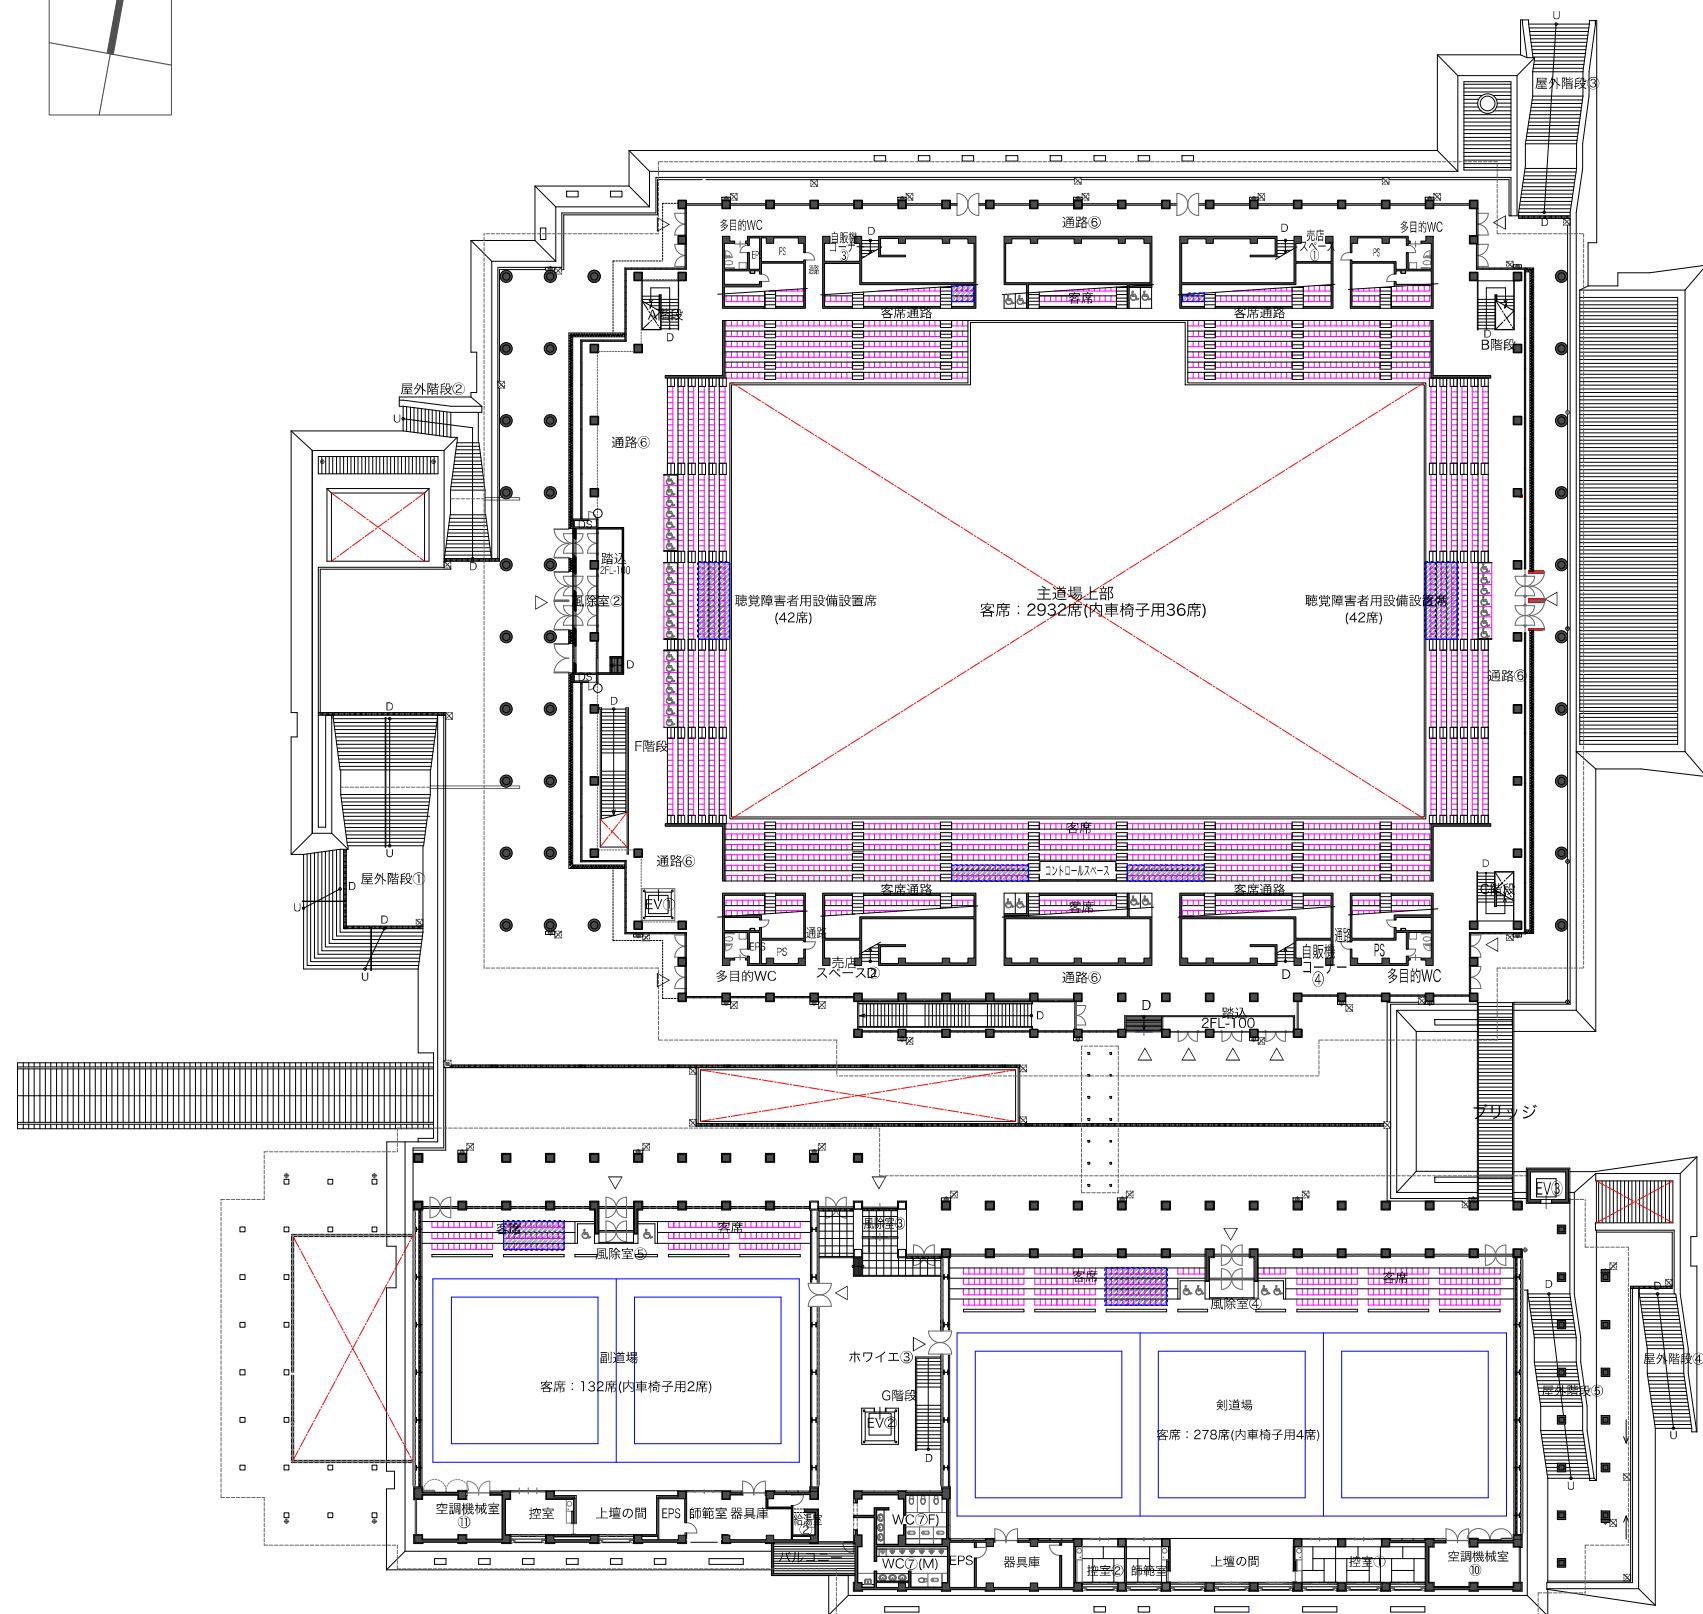

部分は聴覚障害者用設備設置席を示す。
柔道場44席


愛媛県武道館 2 階平面図

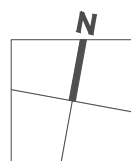

部分は聴覚障害者用設備設置席を示す。
主道場156席、副道場33席、剣道場44席

WC③④レベル平面図

愛媛県武道館 外観及び周辺図

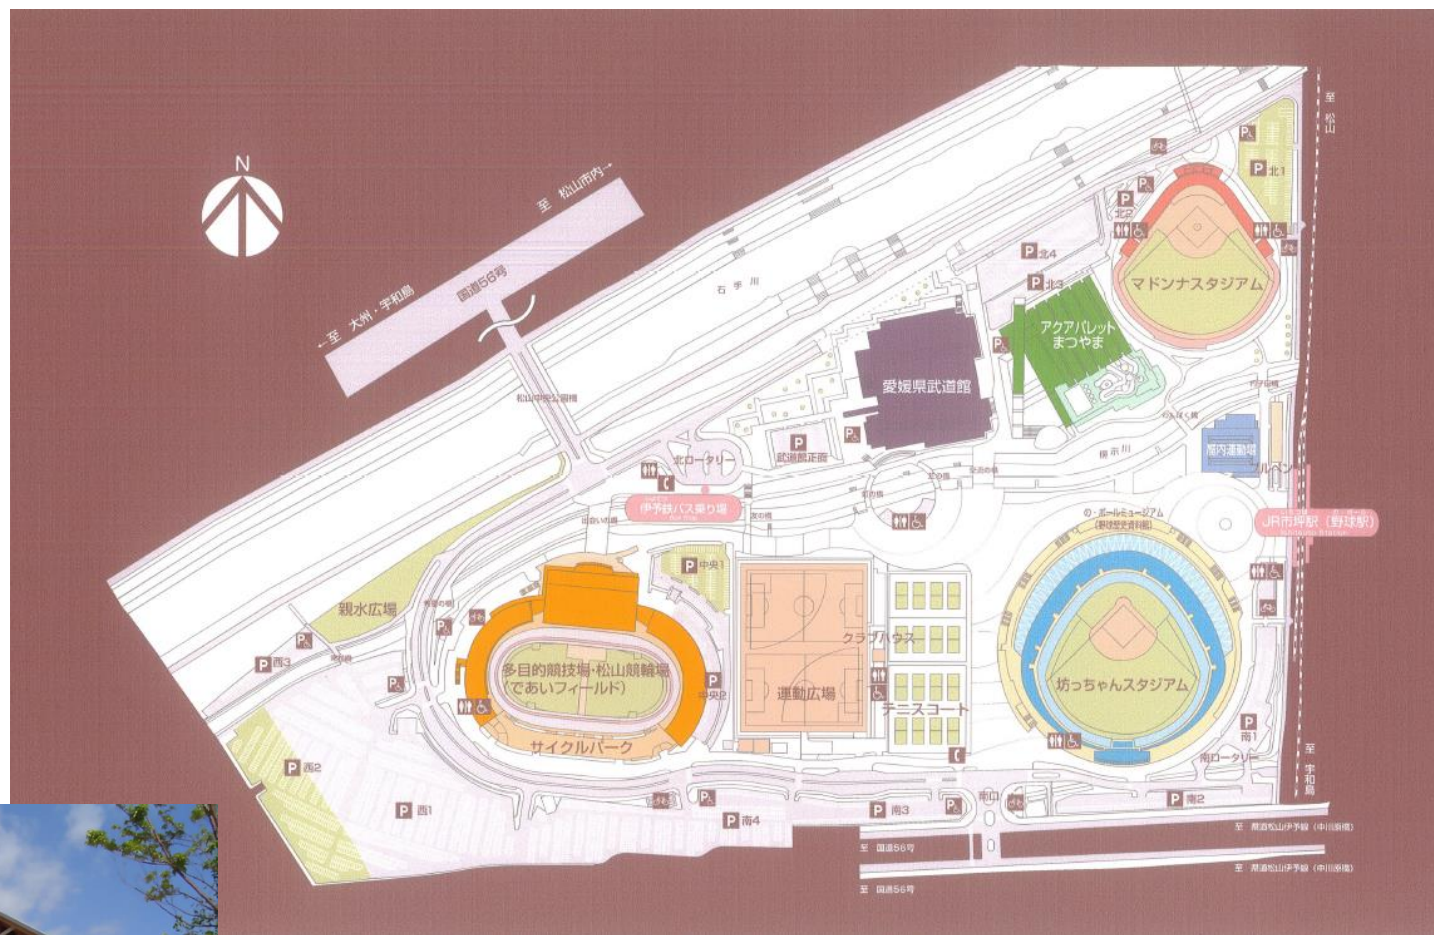

愛媛県武道館周辺図



愛媛県武道館外観