
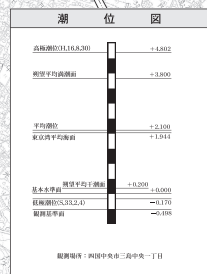
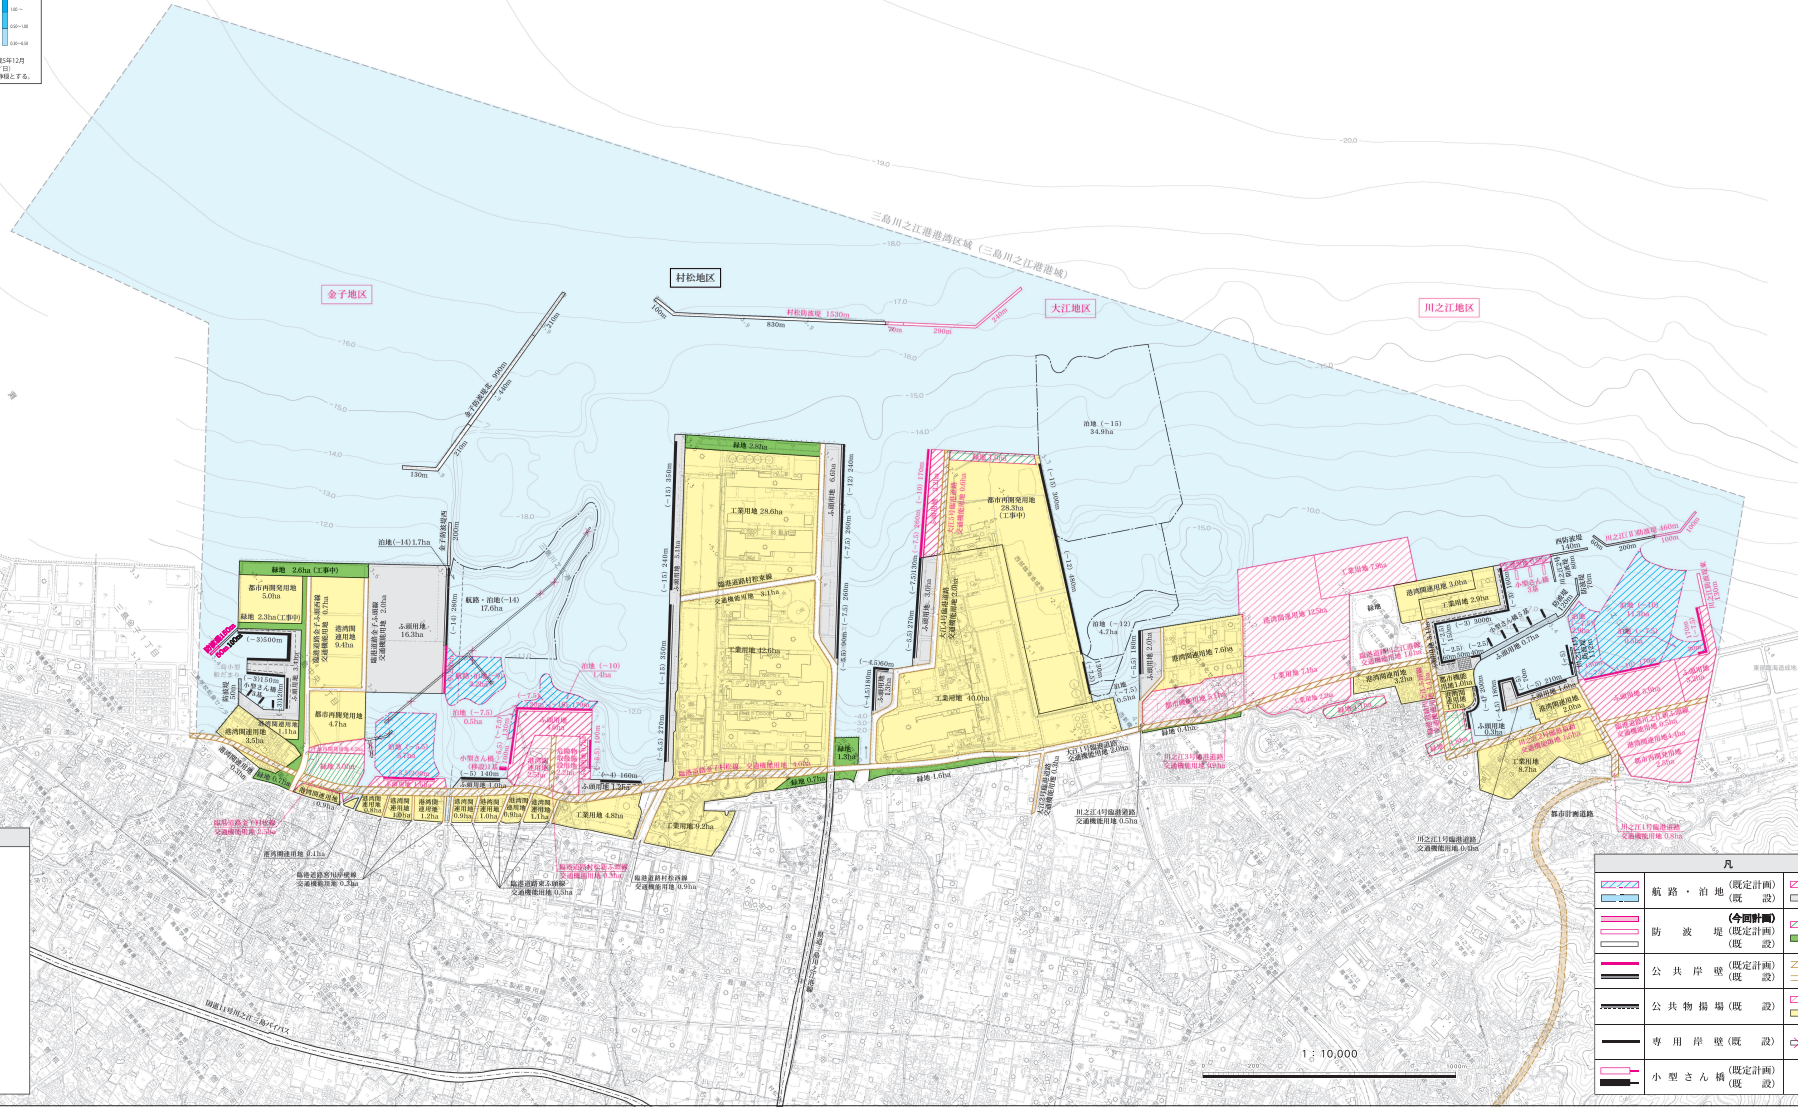


三島川之江港港湾計画図

S = 1/10,000

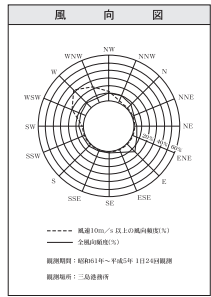

凡 例	
	航路・泊地 (既定計画)
	防波堤 (既定計画)
	公共岸壁 (既定計画)
	公共物揚場 (既定)
	専用岸壁 (既定)
	小型さん橋 (既定計画)
	小頭用地 (既定計画)
	緑地 (既定計画)
	臨港道路 (既定計画)
	その他の用地 (既定)
	防波堤撤去 (既定計画)

1:10,000