Wi-Fi関連機器等設置場所（予定）
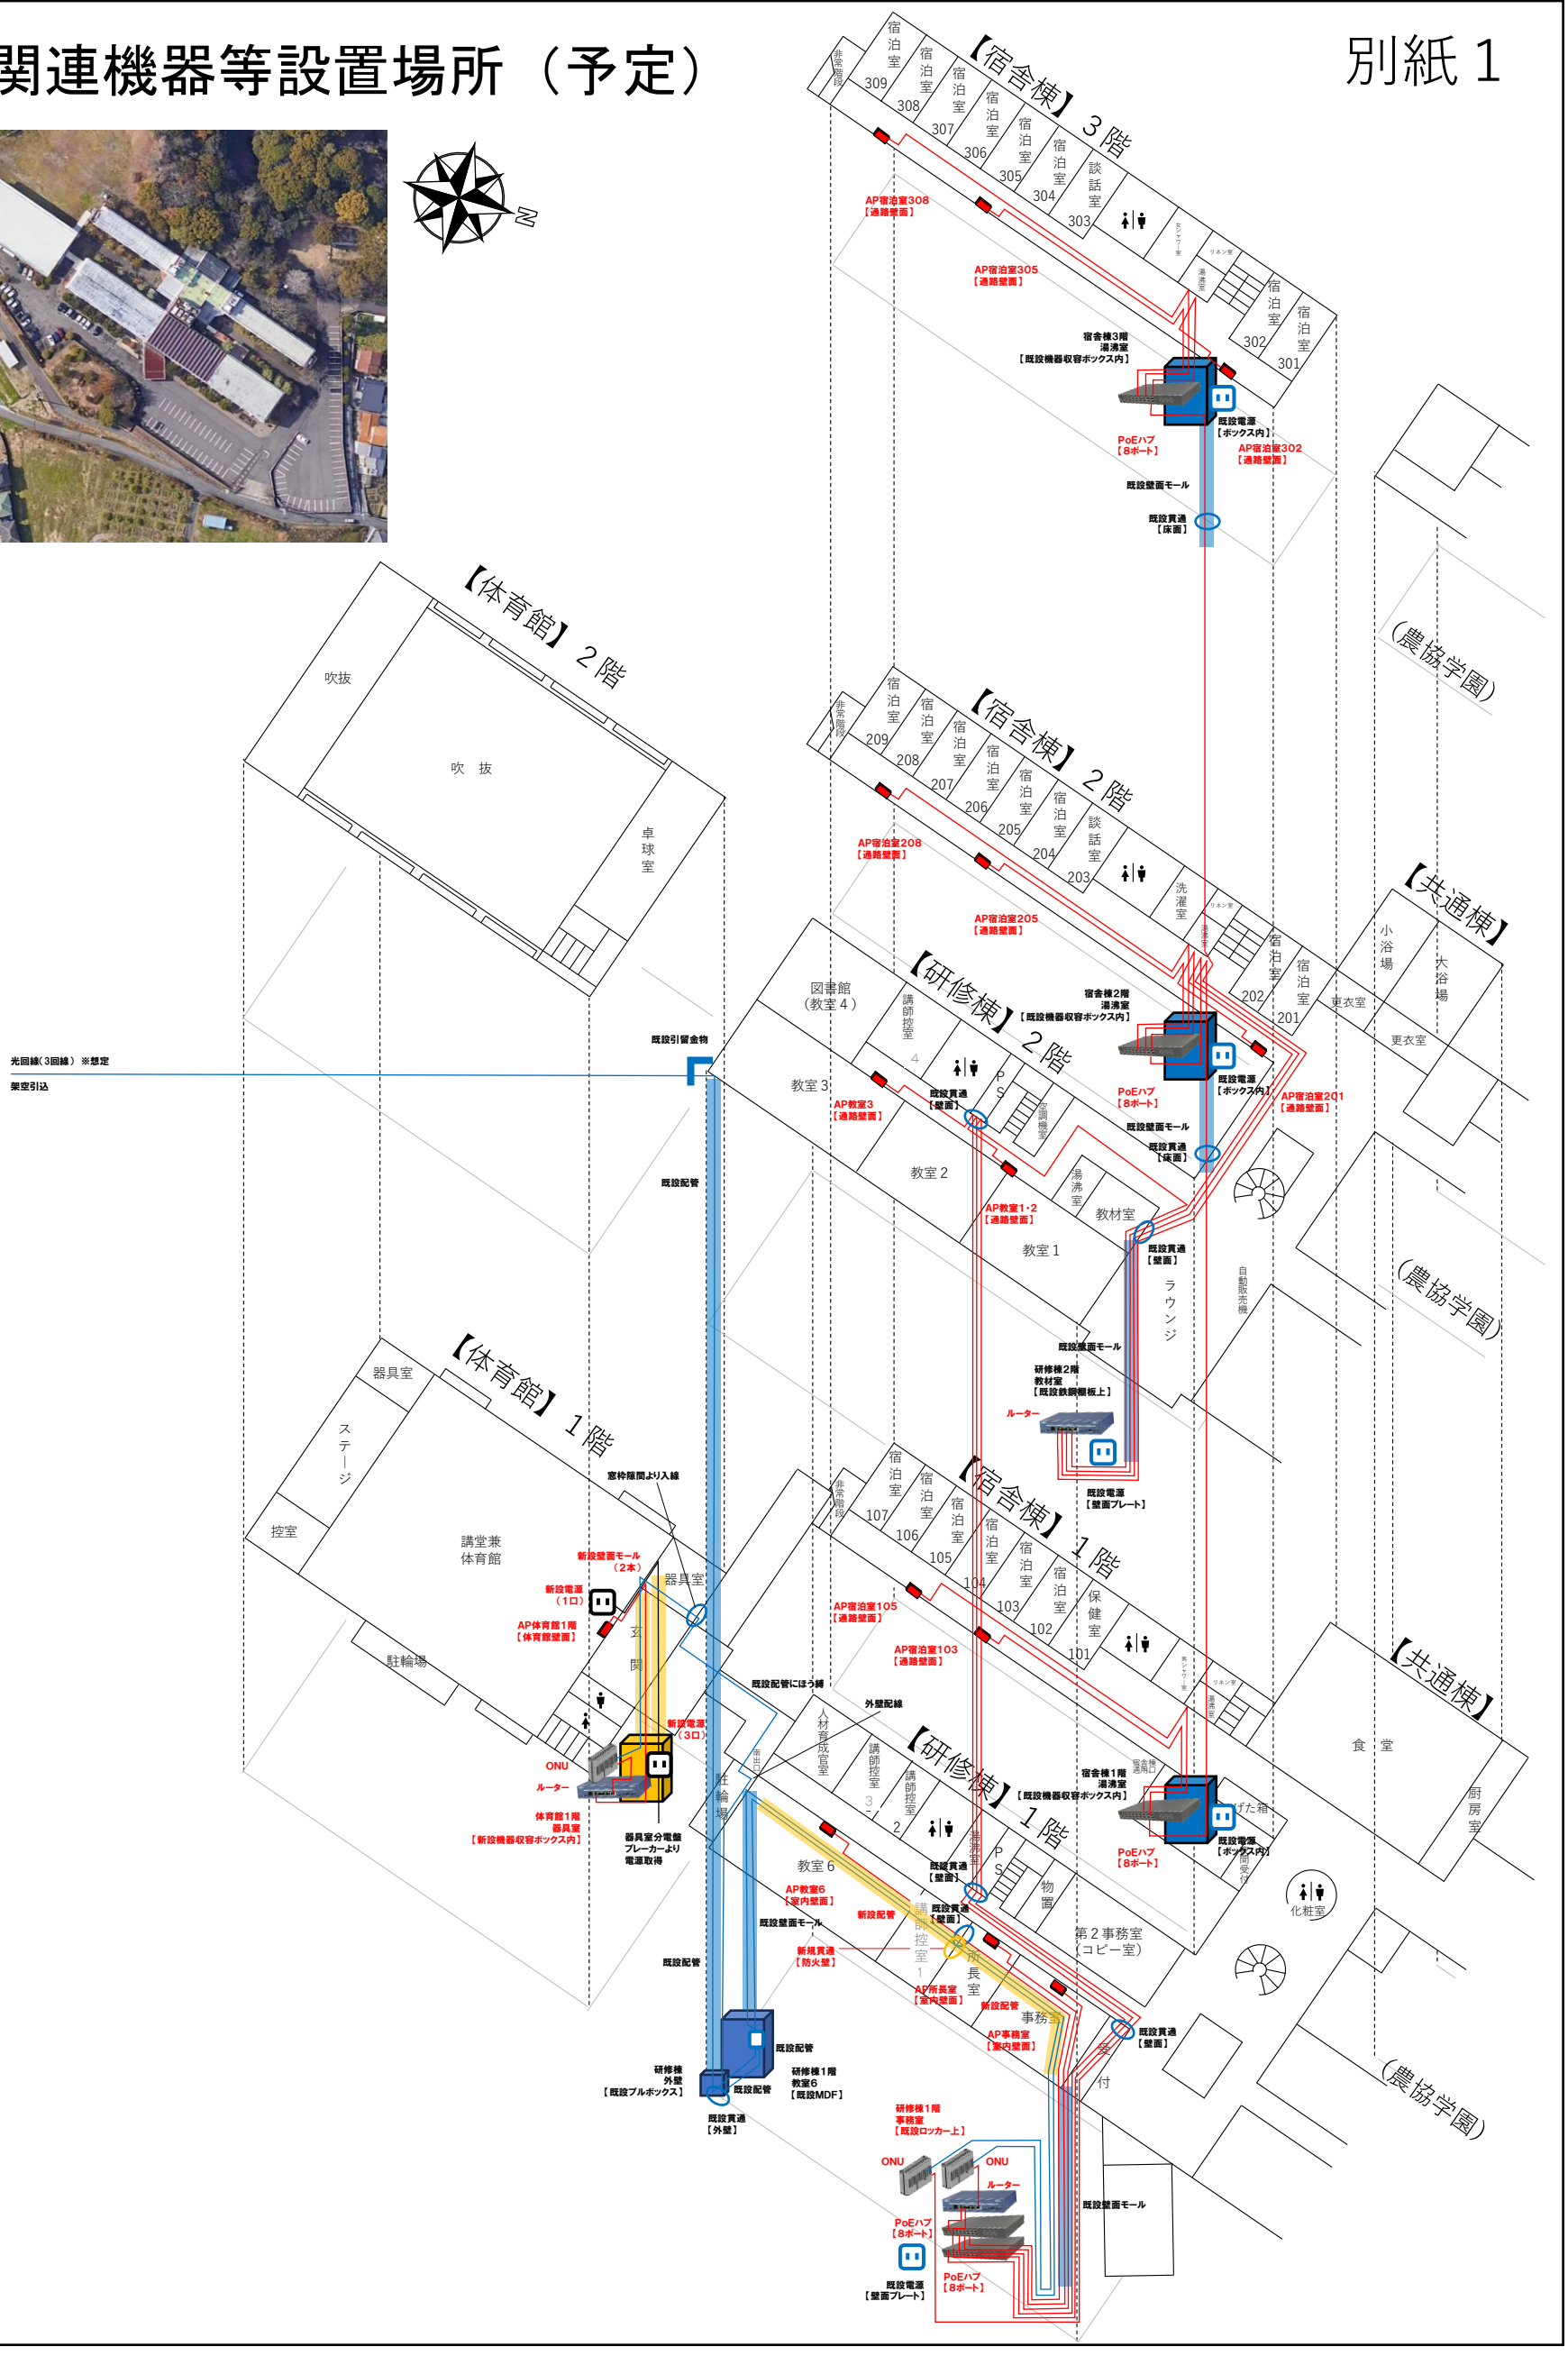
別紙１