



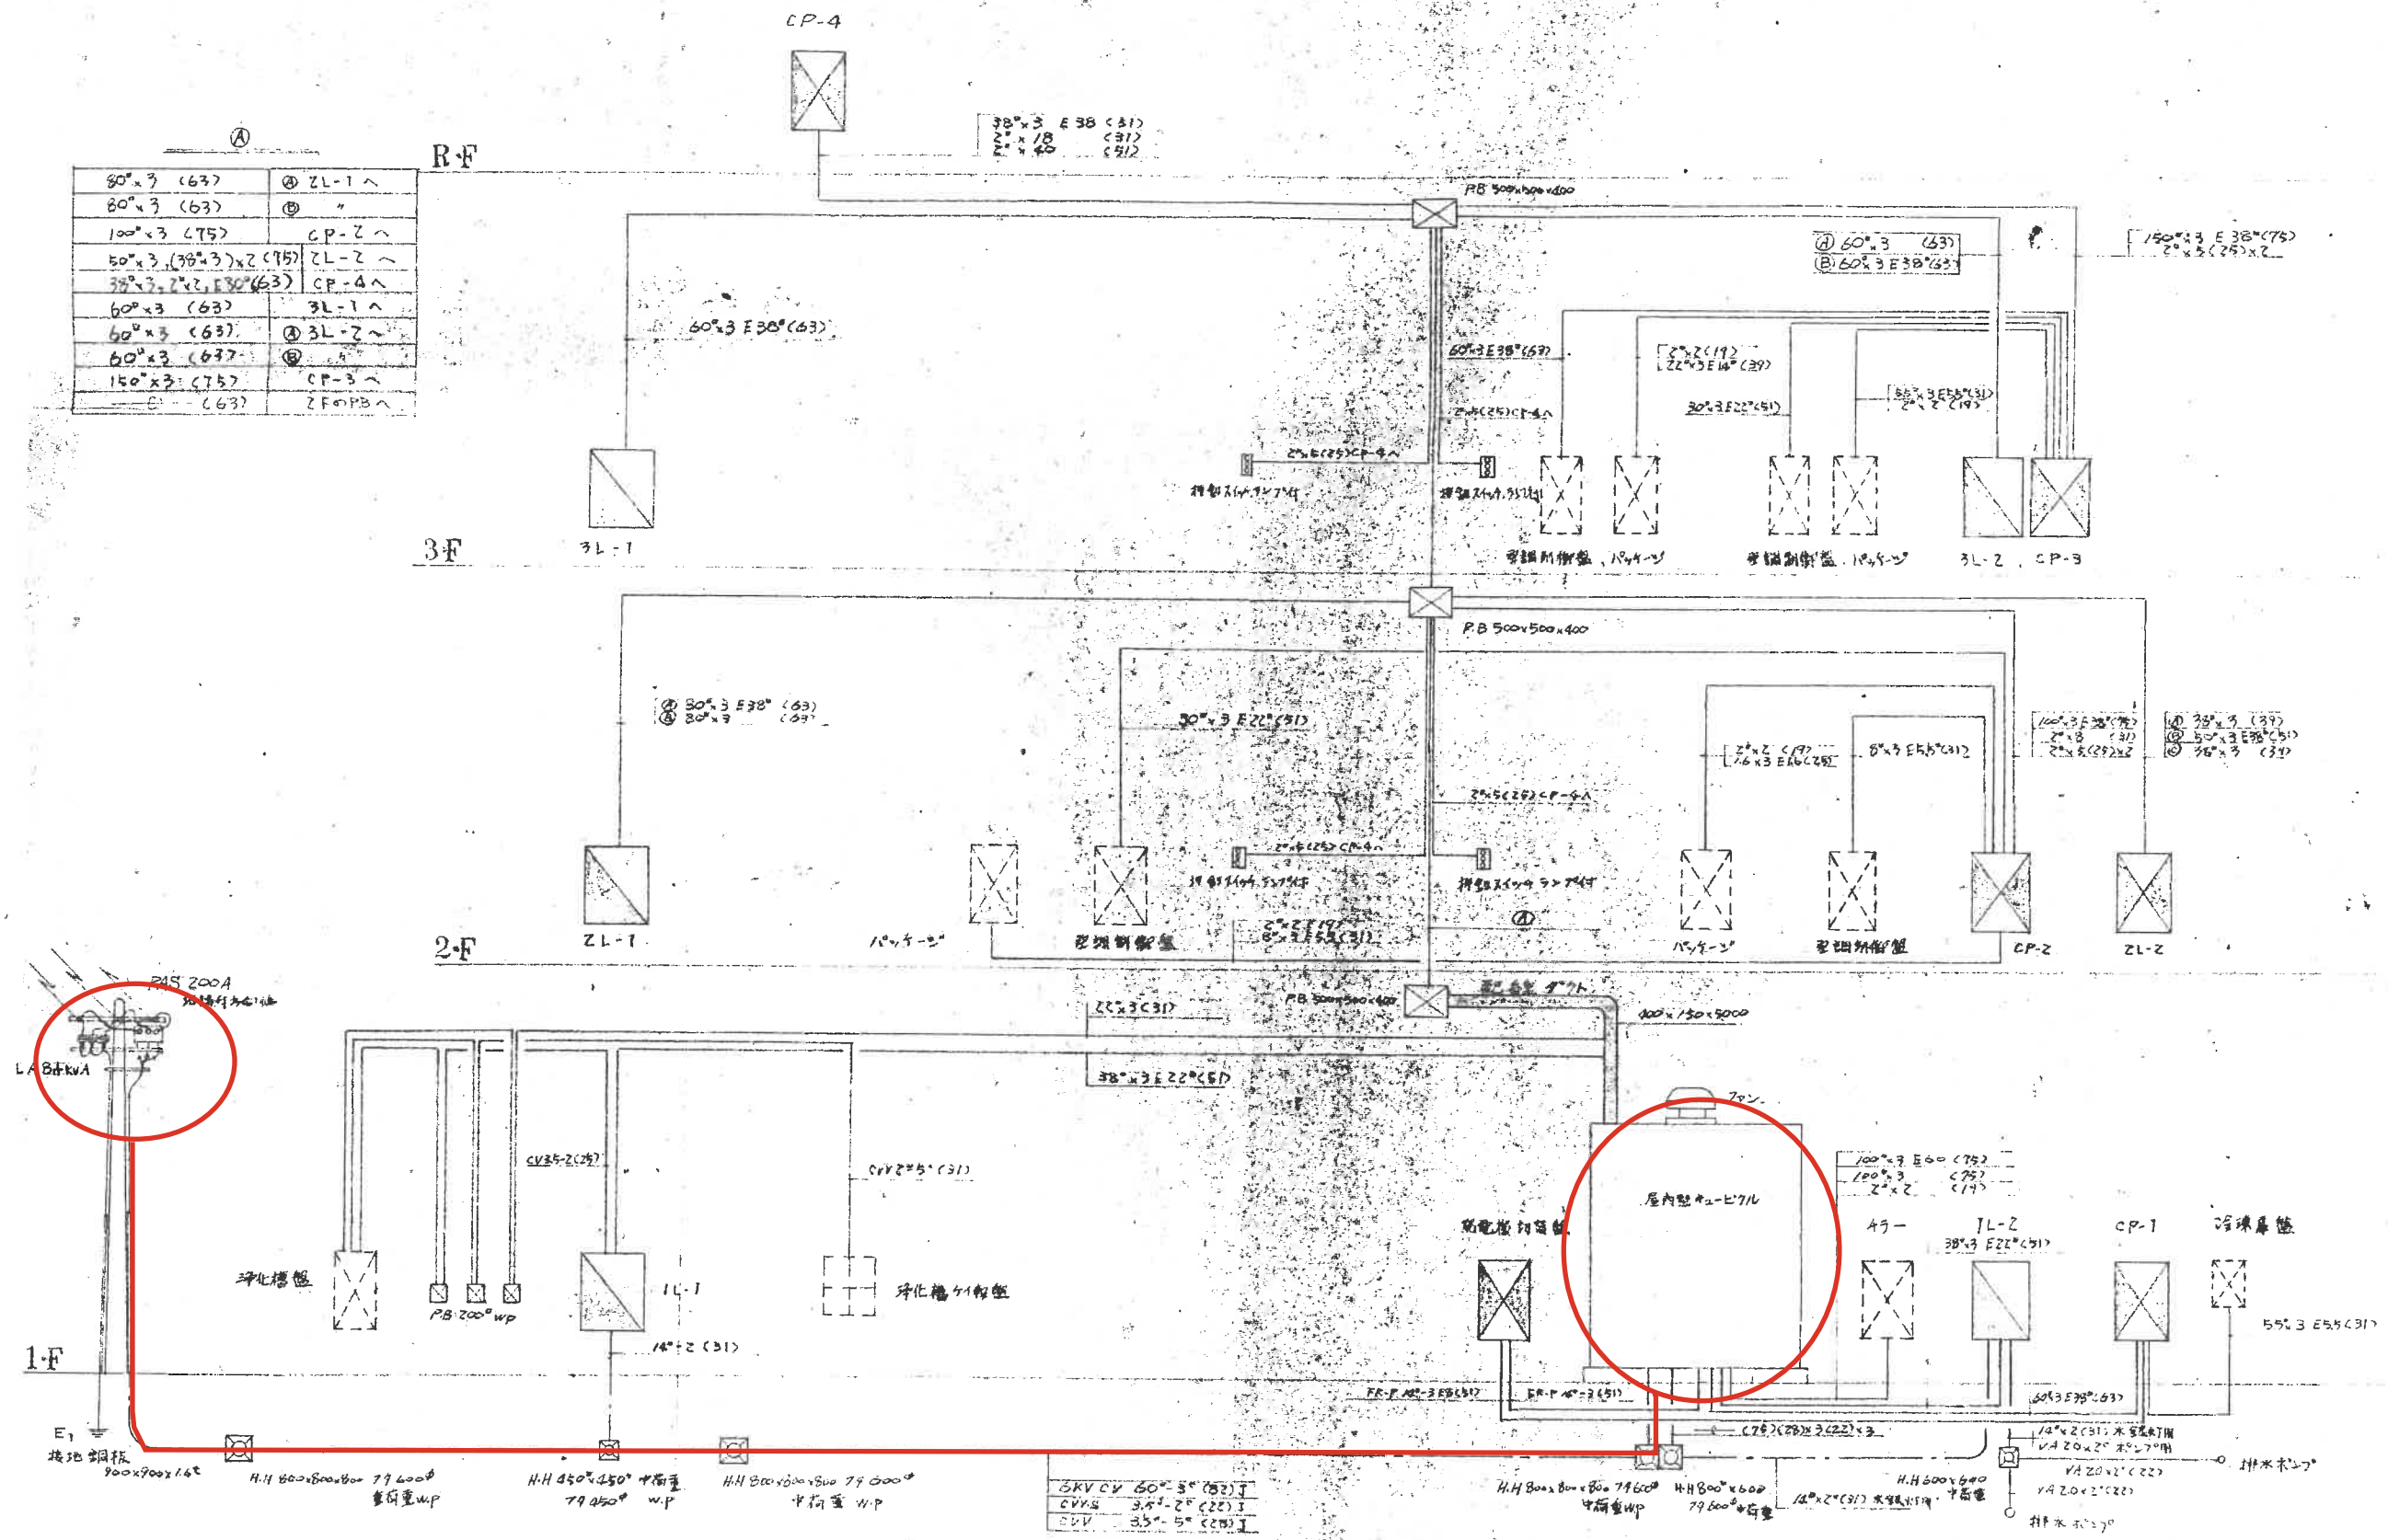


本館 動力電気系統図

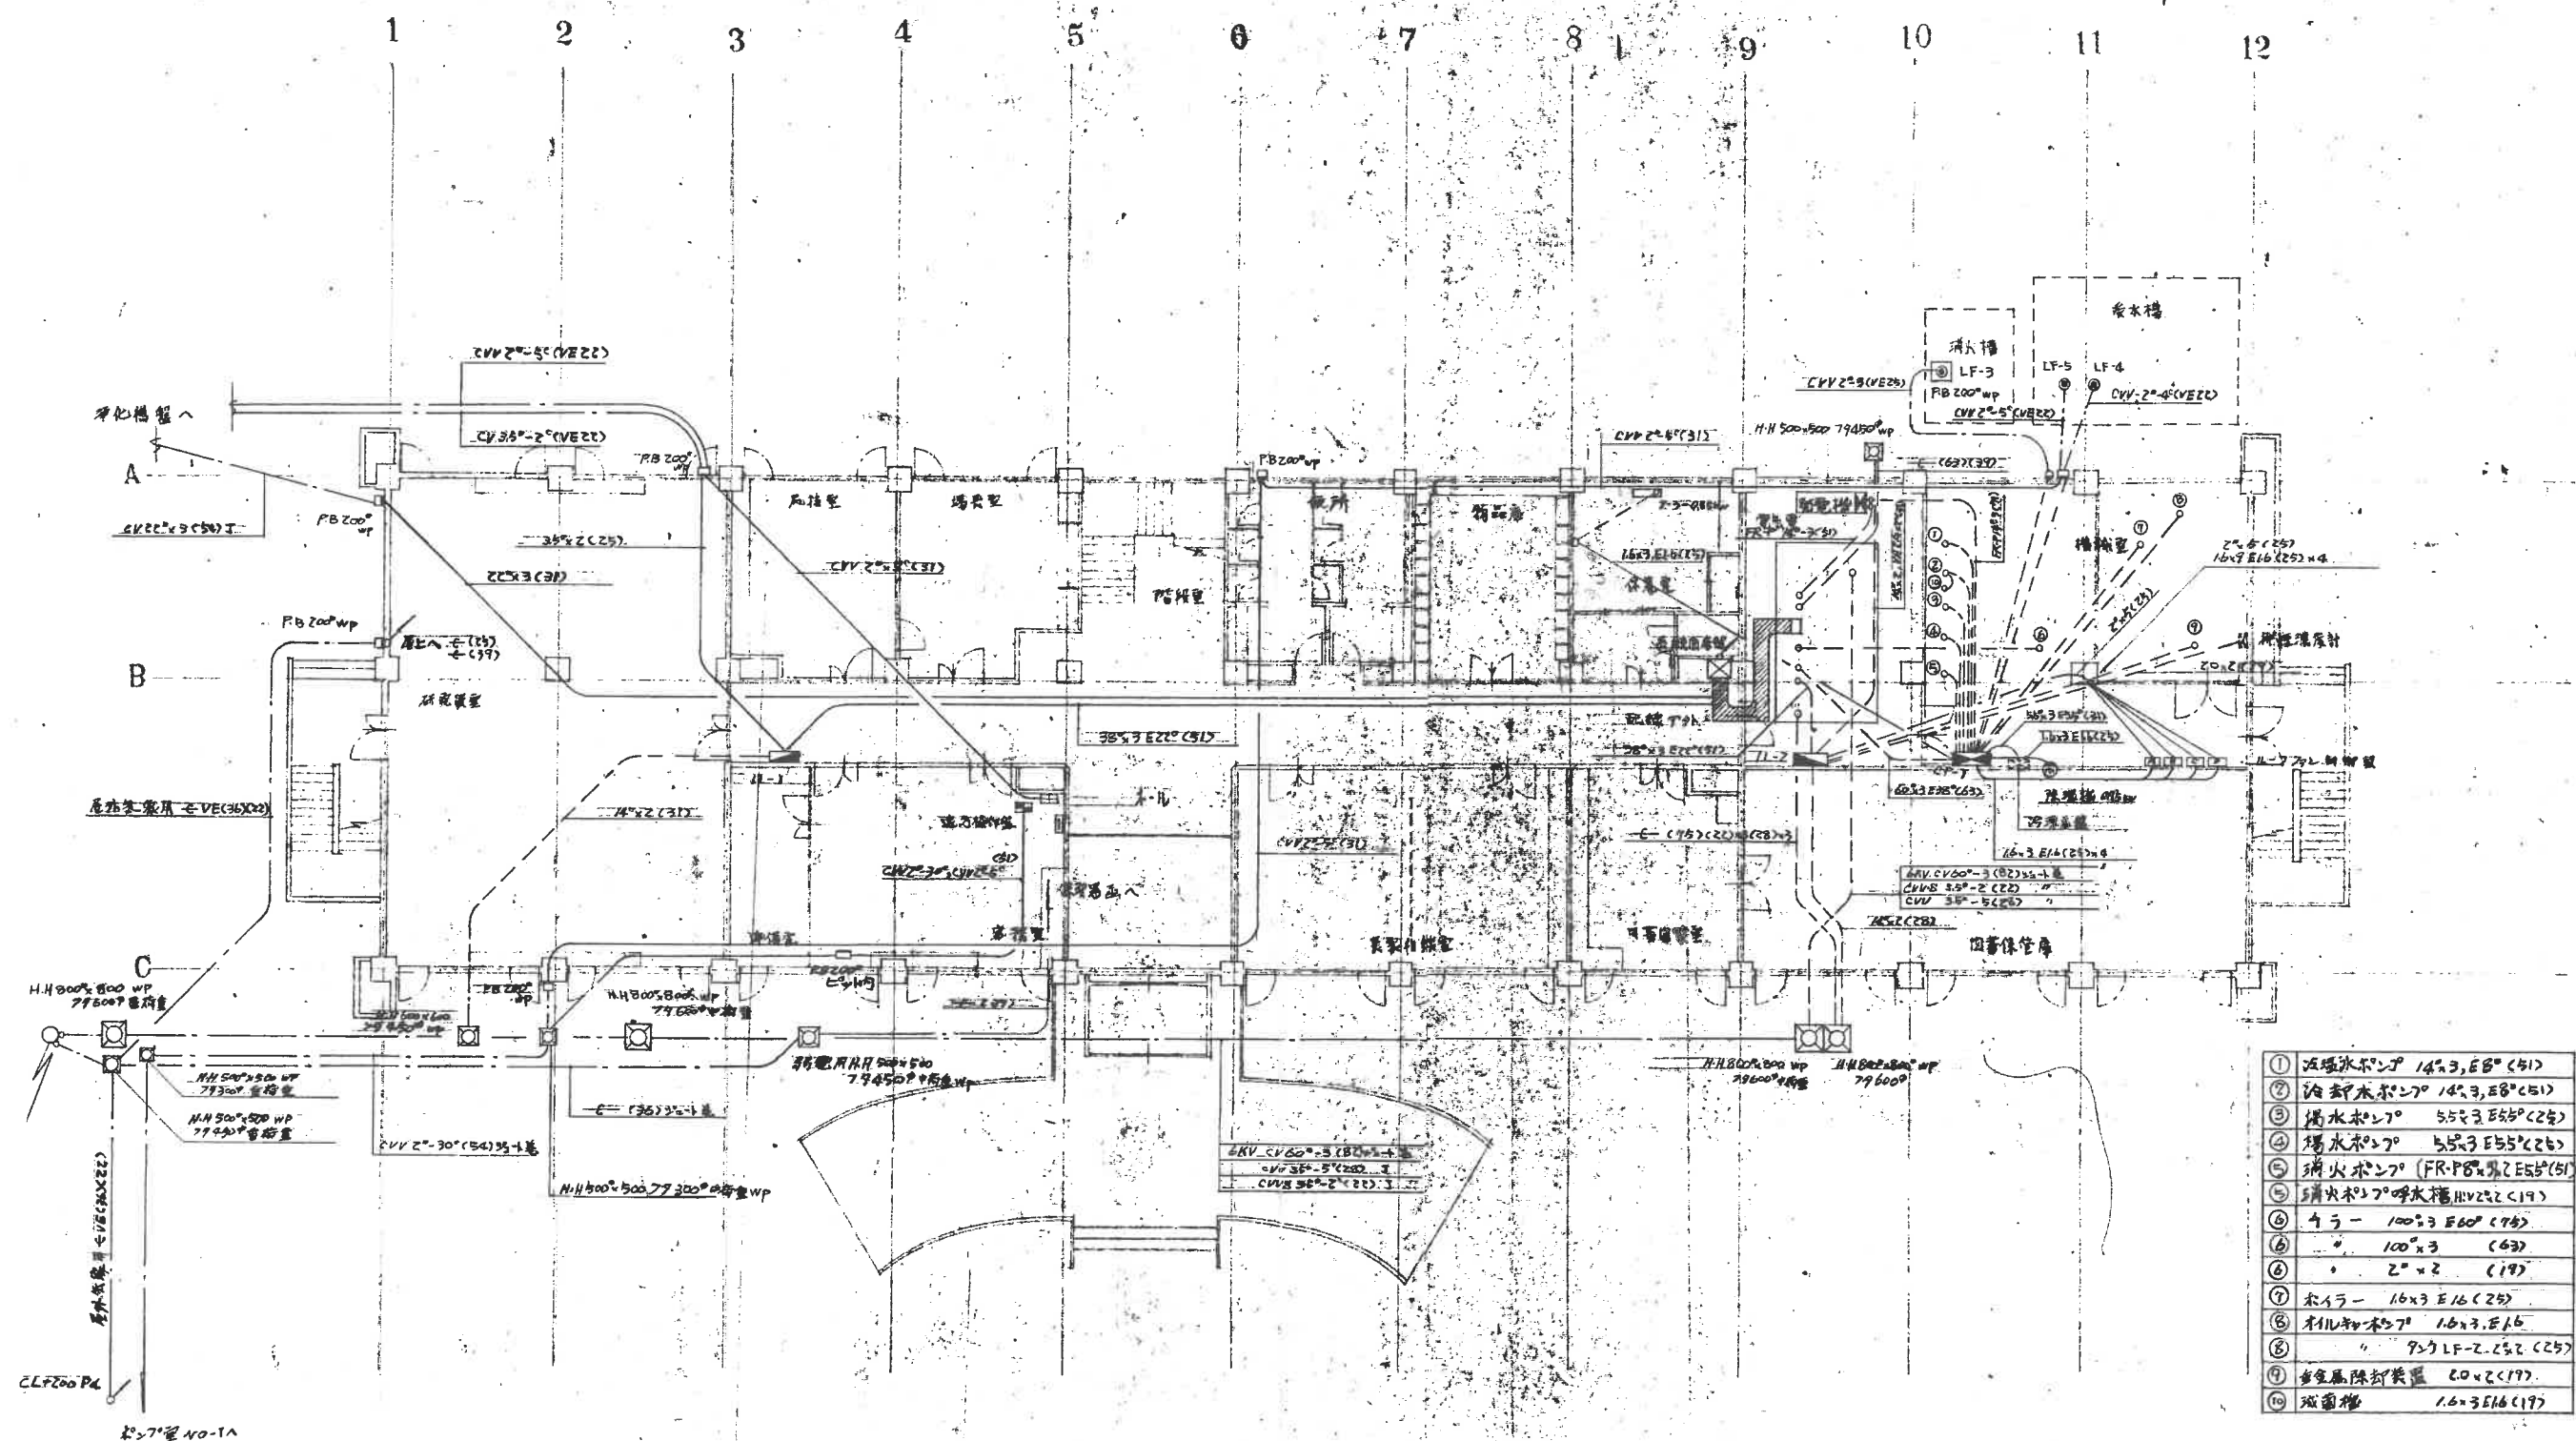

本館 1 階 動力電気配線図

本館及び附属施設電気配線図

----- 空中線

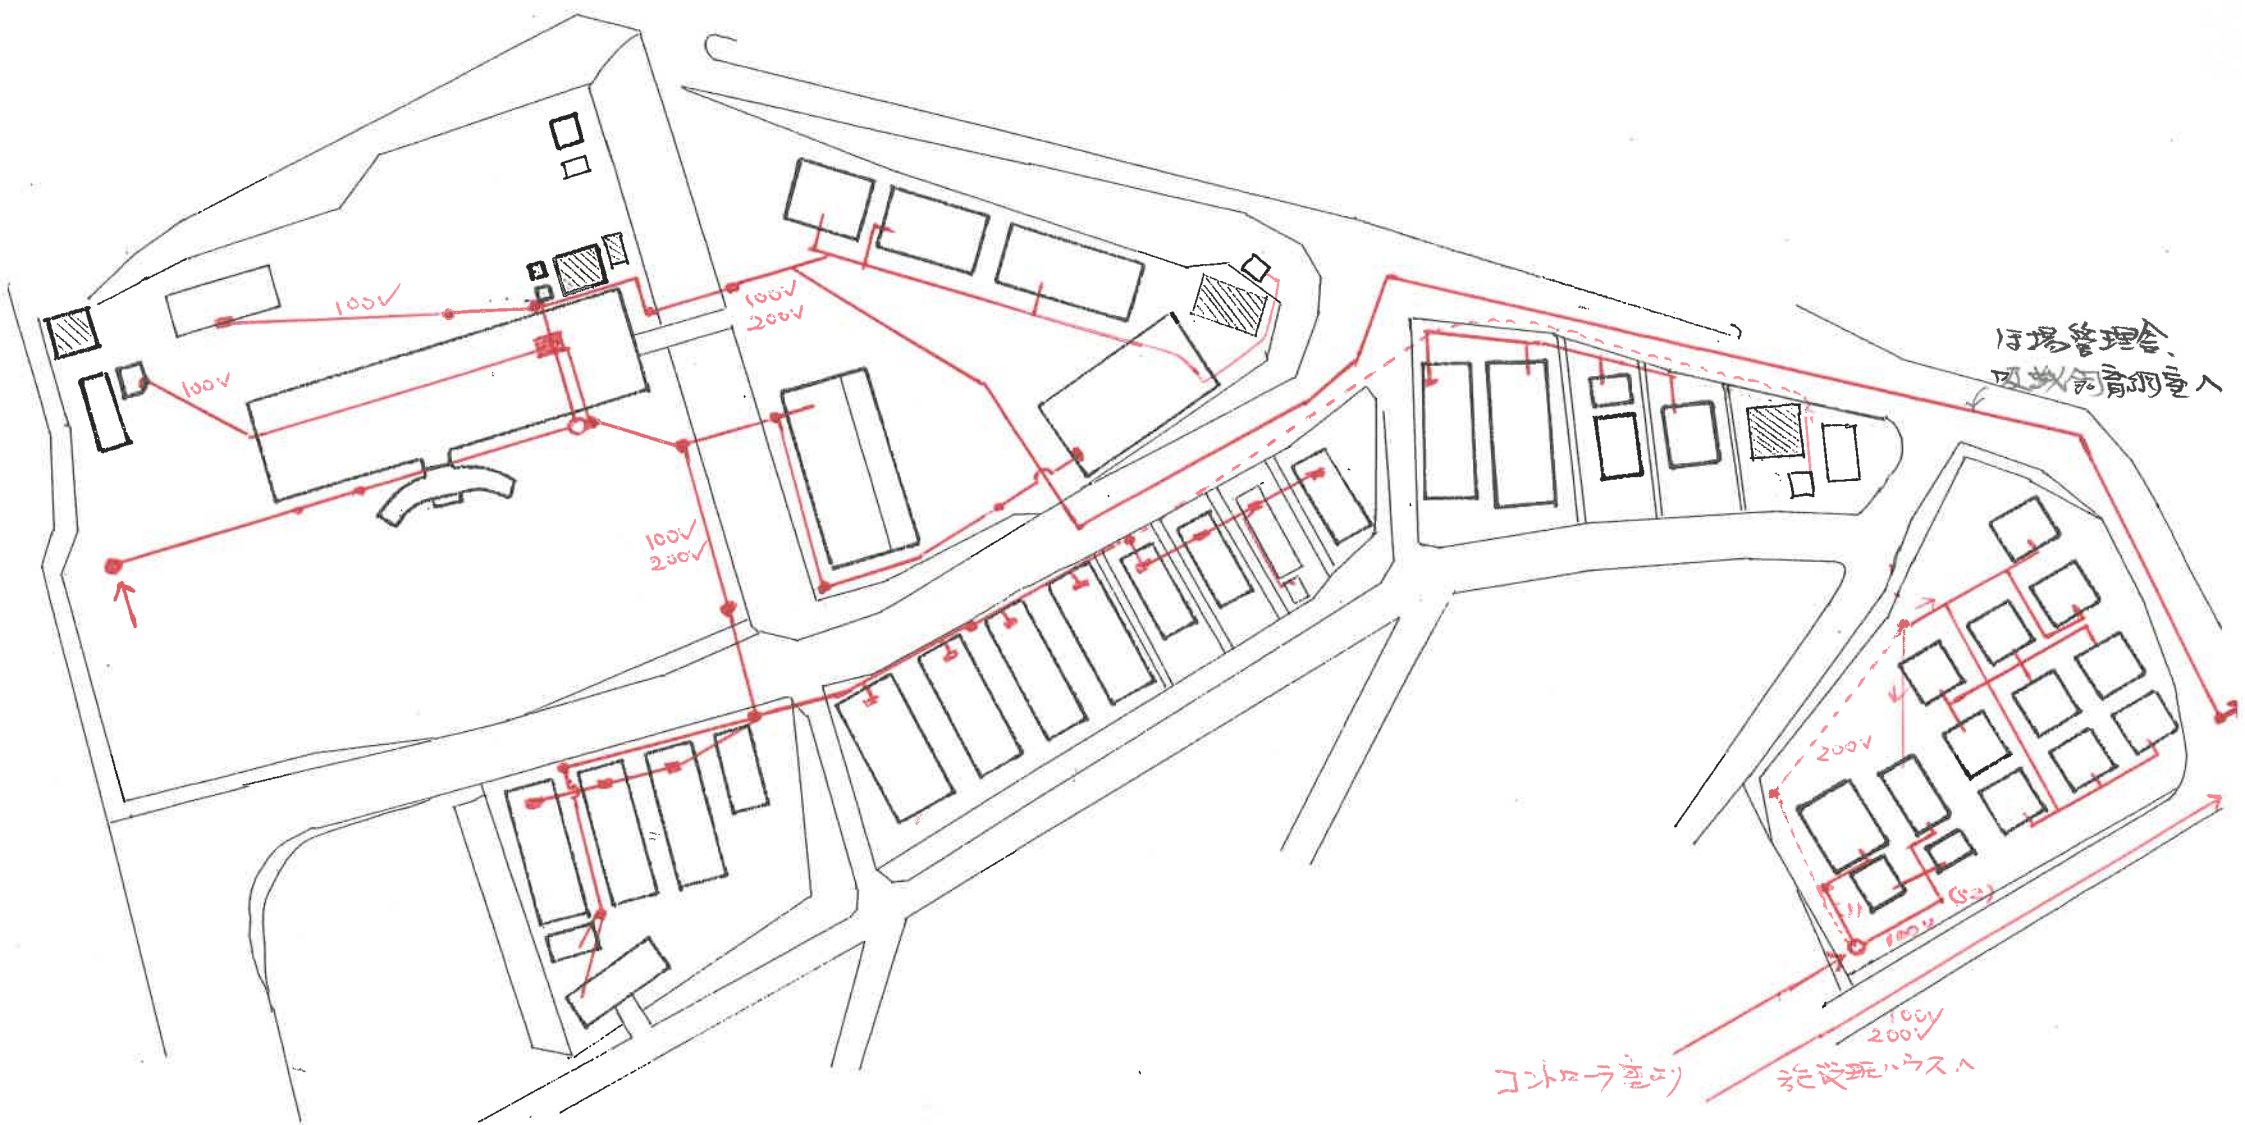

縮尺 1/100