



社会資本総合整備計画位置図 (社会資本整備総合交付金)

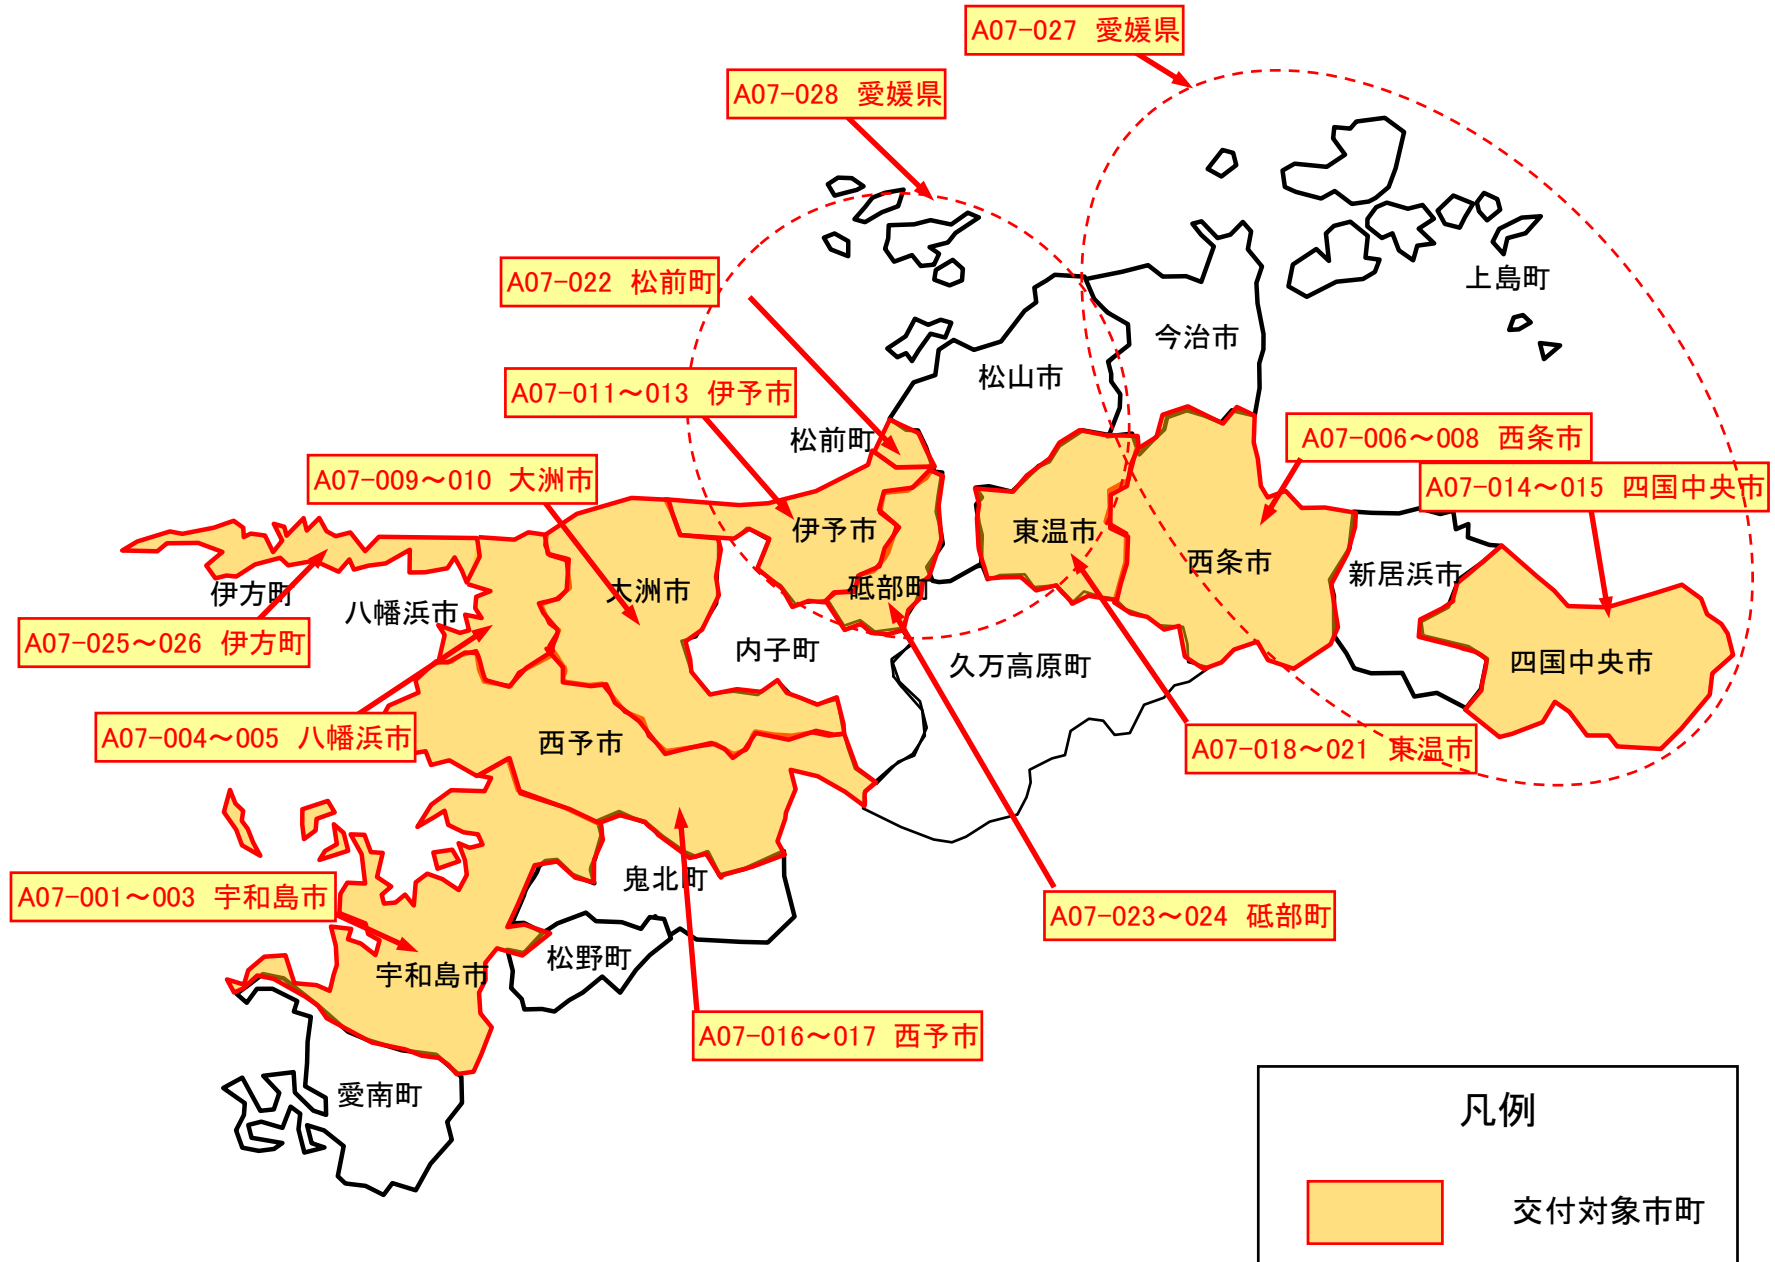


計画の名称	後世に引き継ぐことのできる快適な水環境の創造を図る下水道事業の推進		
計画の期間	平成27年度 ~ 平成31年度 (5年間)	交付対象	宇和島市

宇和島市公共下水道事業全体区域図

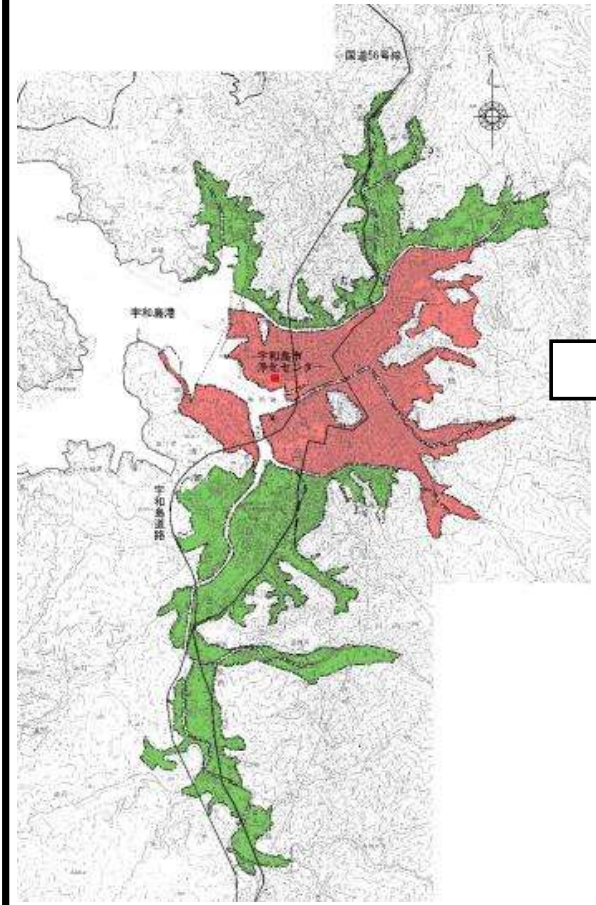

全体計画区域
 事業計画区域

宇和島市事業計画図

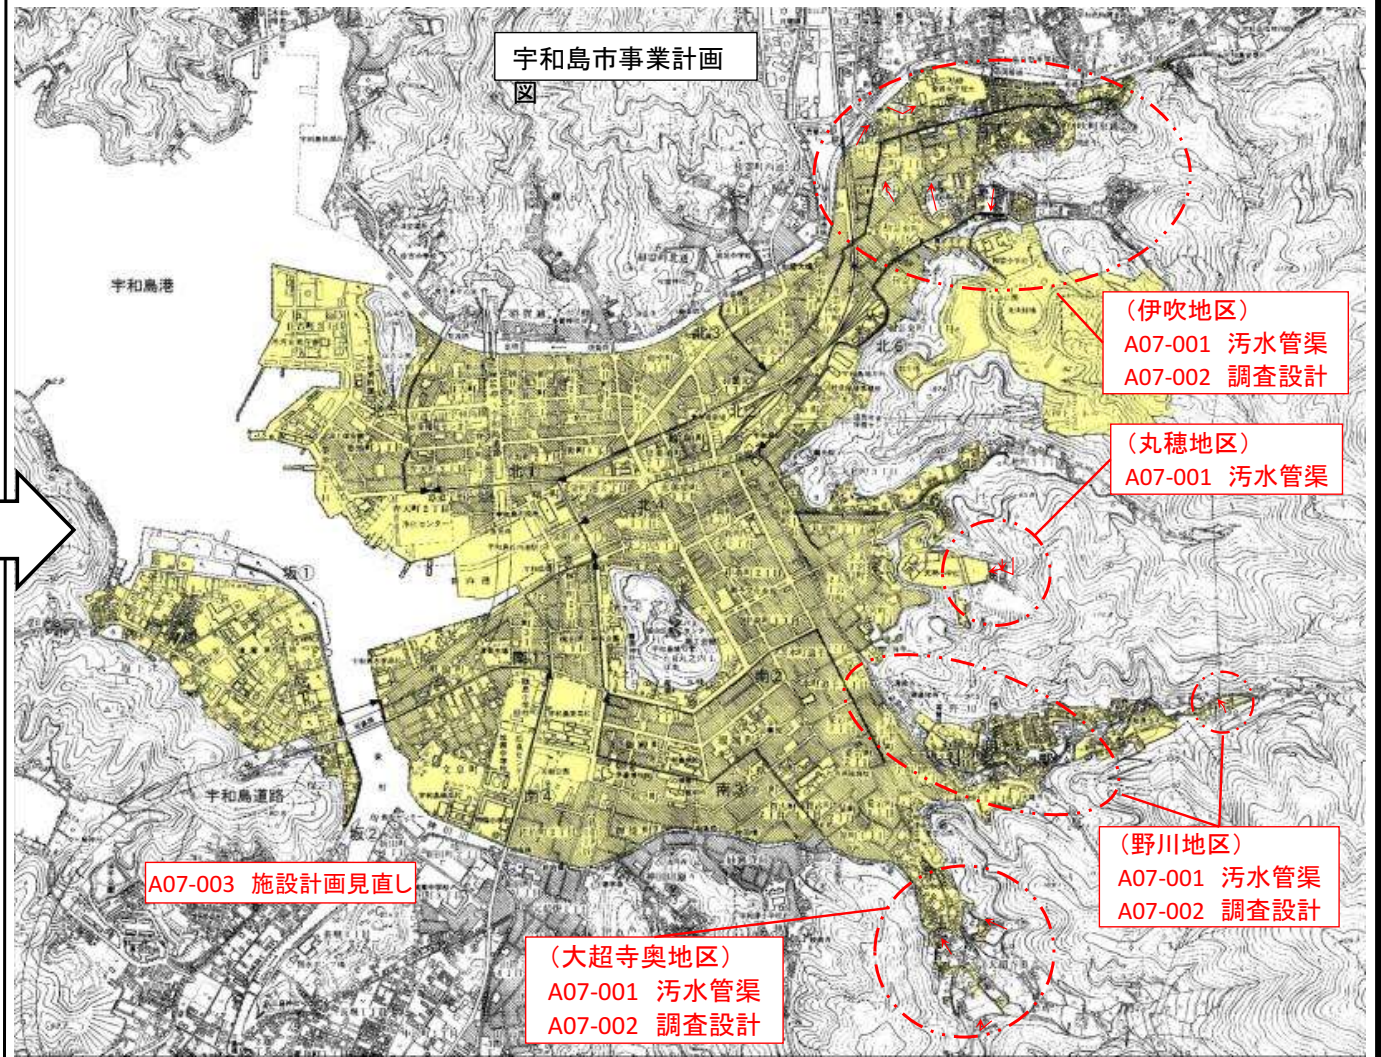

A07-003 施設計画見直し

(伊吹地区)
A07-001 污水管渠
A07-002 調査設計

(丸穂地区)
A07-001 污水管渠

(野川地区)
A07-001 污水管渠
A07-002 調査設計


(大超寺奥地区)
A07-001 污水管渠
A07-002 調査設計

污水幹線名			
北①	城北第1污水幹線	南①	城南第1污水幹線
北②	城北第2污水幹線	南②	城南第2污水幹線
北③	城北第3污水幹線	南③	城南第3污水幹線
北④	城北第4污水幹線	南④	城南第4污水幹線
北⑤	城北第5污水幹線	坂①	坂下津第1污水幹線
北⑥	城北第6污水幹線	坂②	坂下津第2污水幹線


事業計画区域
 供用開始区域

水の安心・安全基盤整備

計画の名称	後世に引き継ぐことのできる快適な水環境の創造を図る下水道事業の推進		
計画の期間	平成27年度 ~ 平成31年度 (5年間)	交付対象	八幡浜市

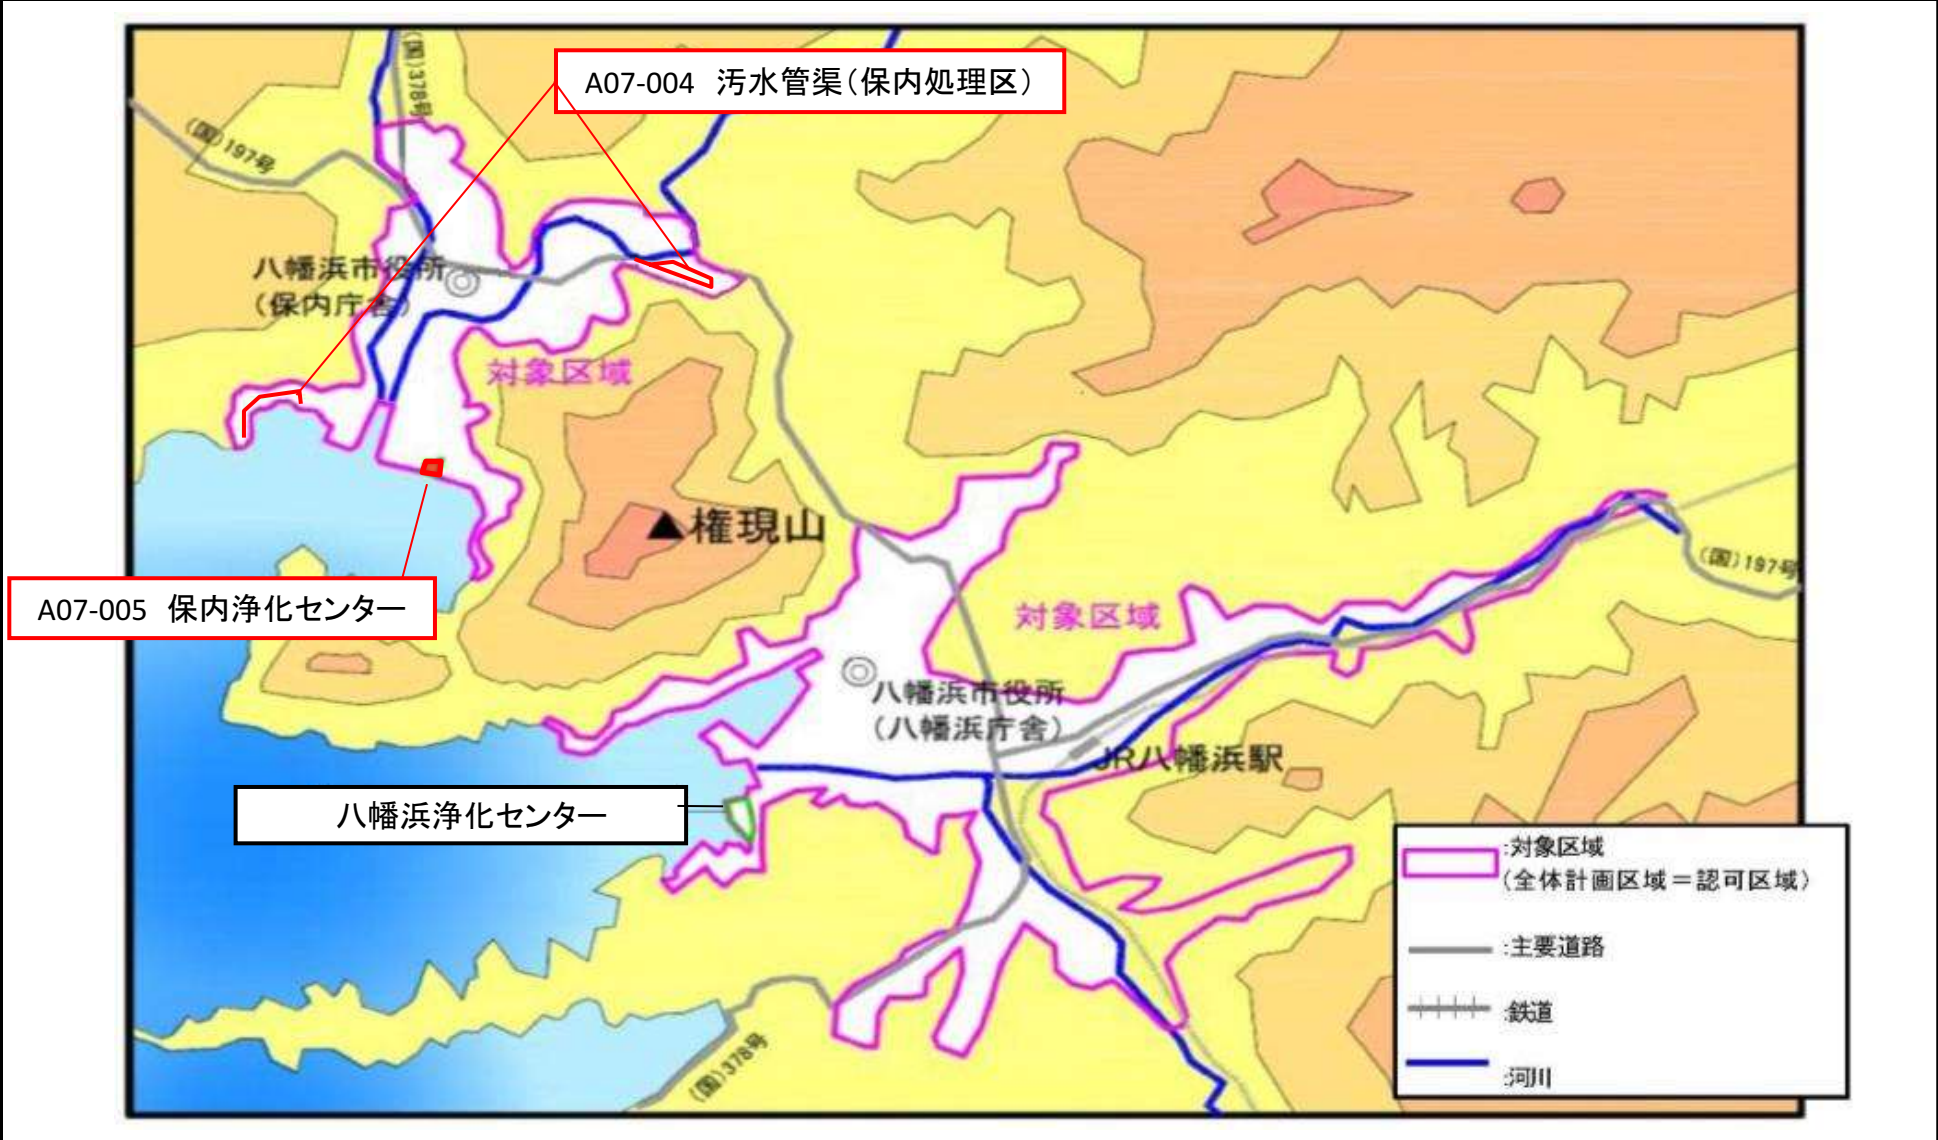

計画の名称	後世に引き継ぐことのできる快適な水環境の創造を図る下水道事業の推進		
計画の期間	平成27年度 ~ 平成31年度 (5年間)	交付対象	西条市

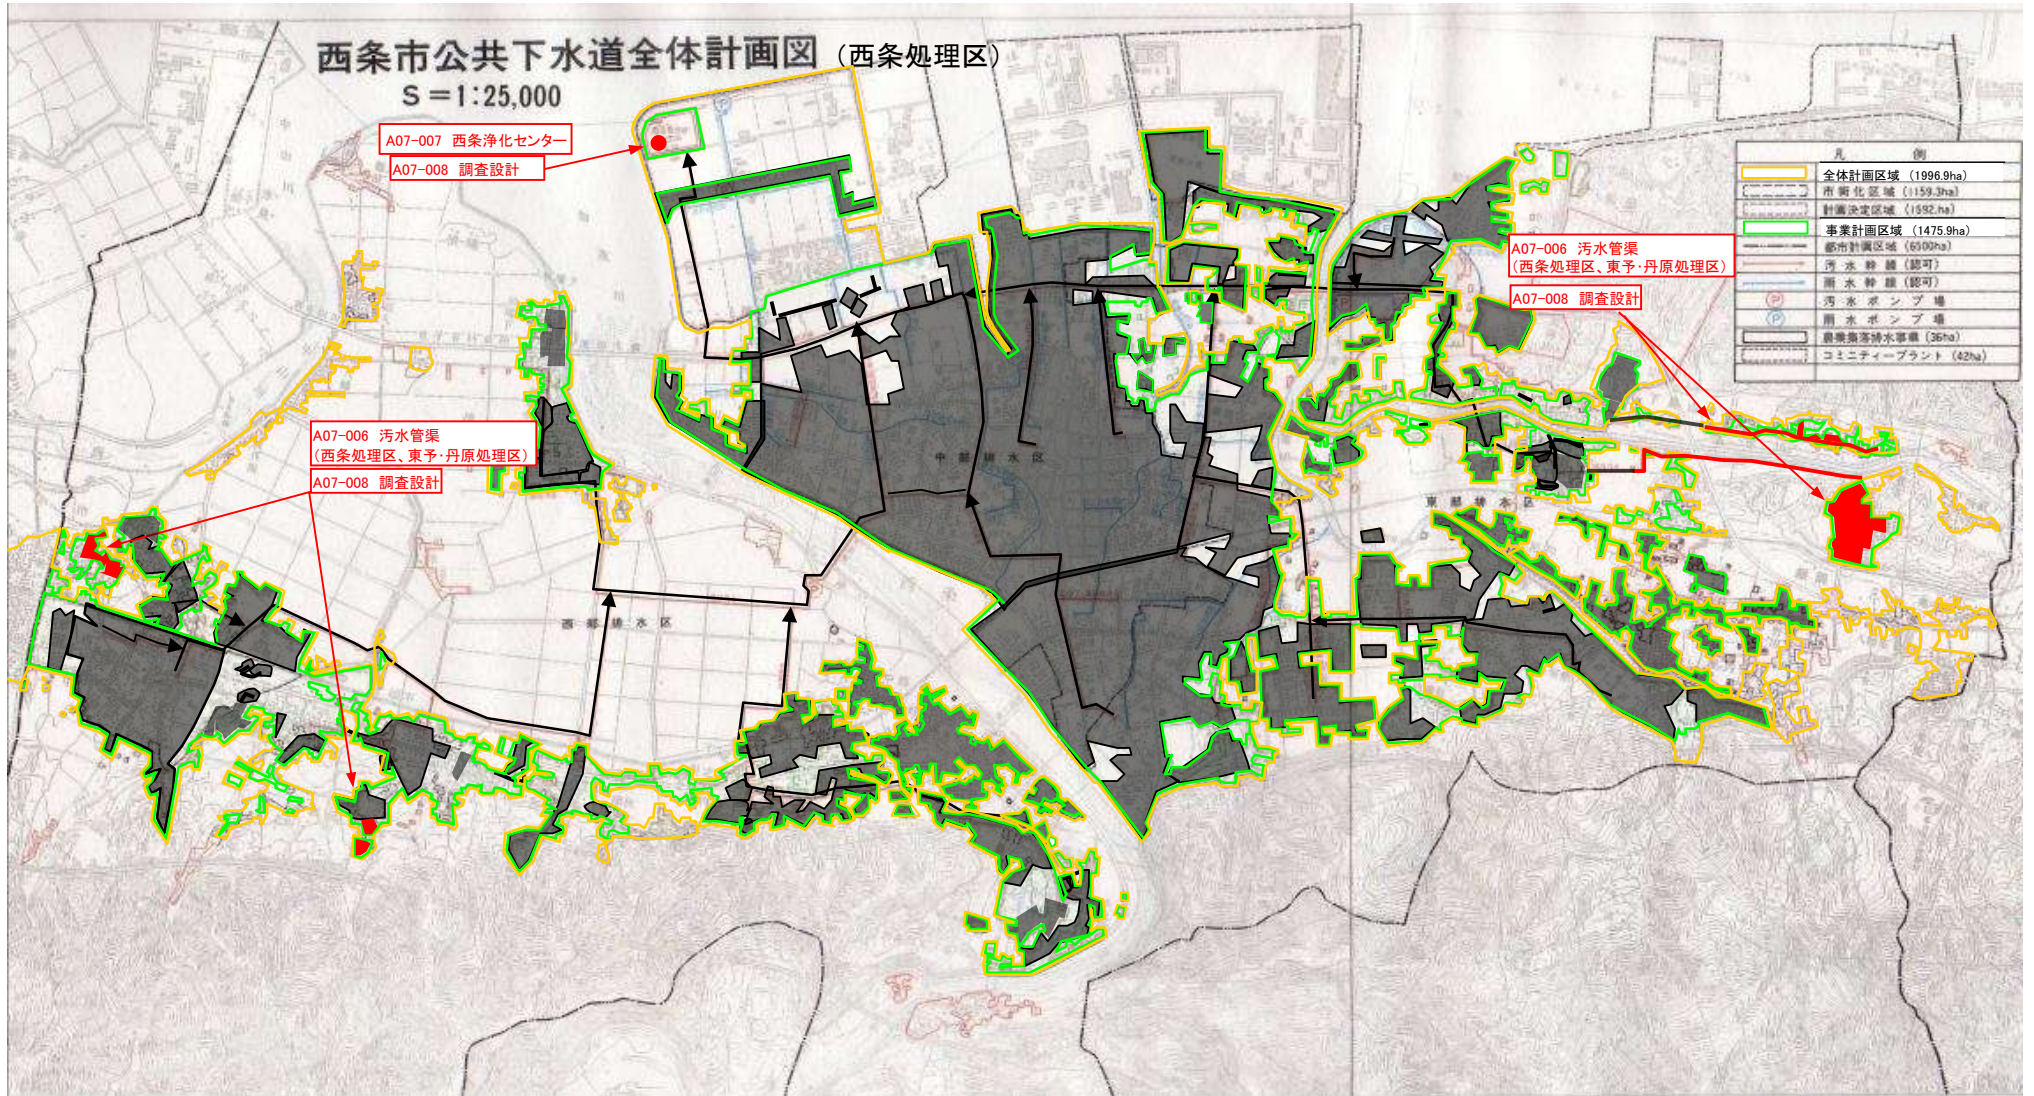

計画の名称

後世に引き継ぐことのできる快適な水環境の創造を図る下水道事業の推進


計画の期間

平成27年度 ～ 平成31年度 (5年間)

交付対象


西条市

西条市公共下水道全体計画平面図(東予・丹原処理区)

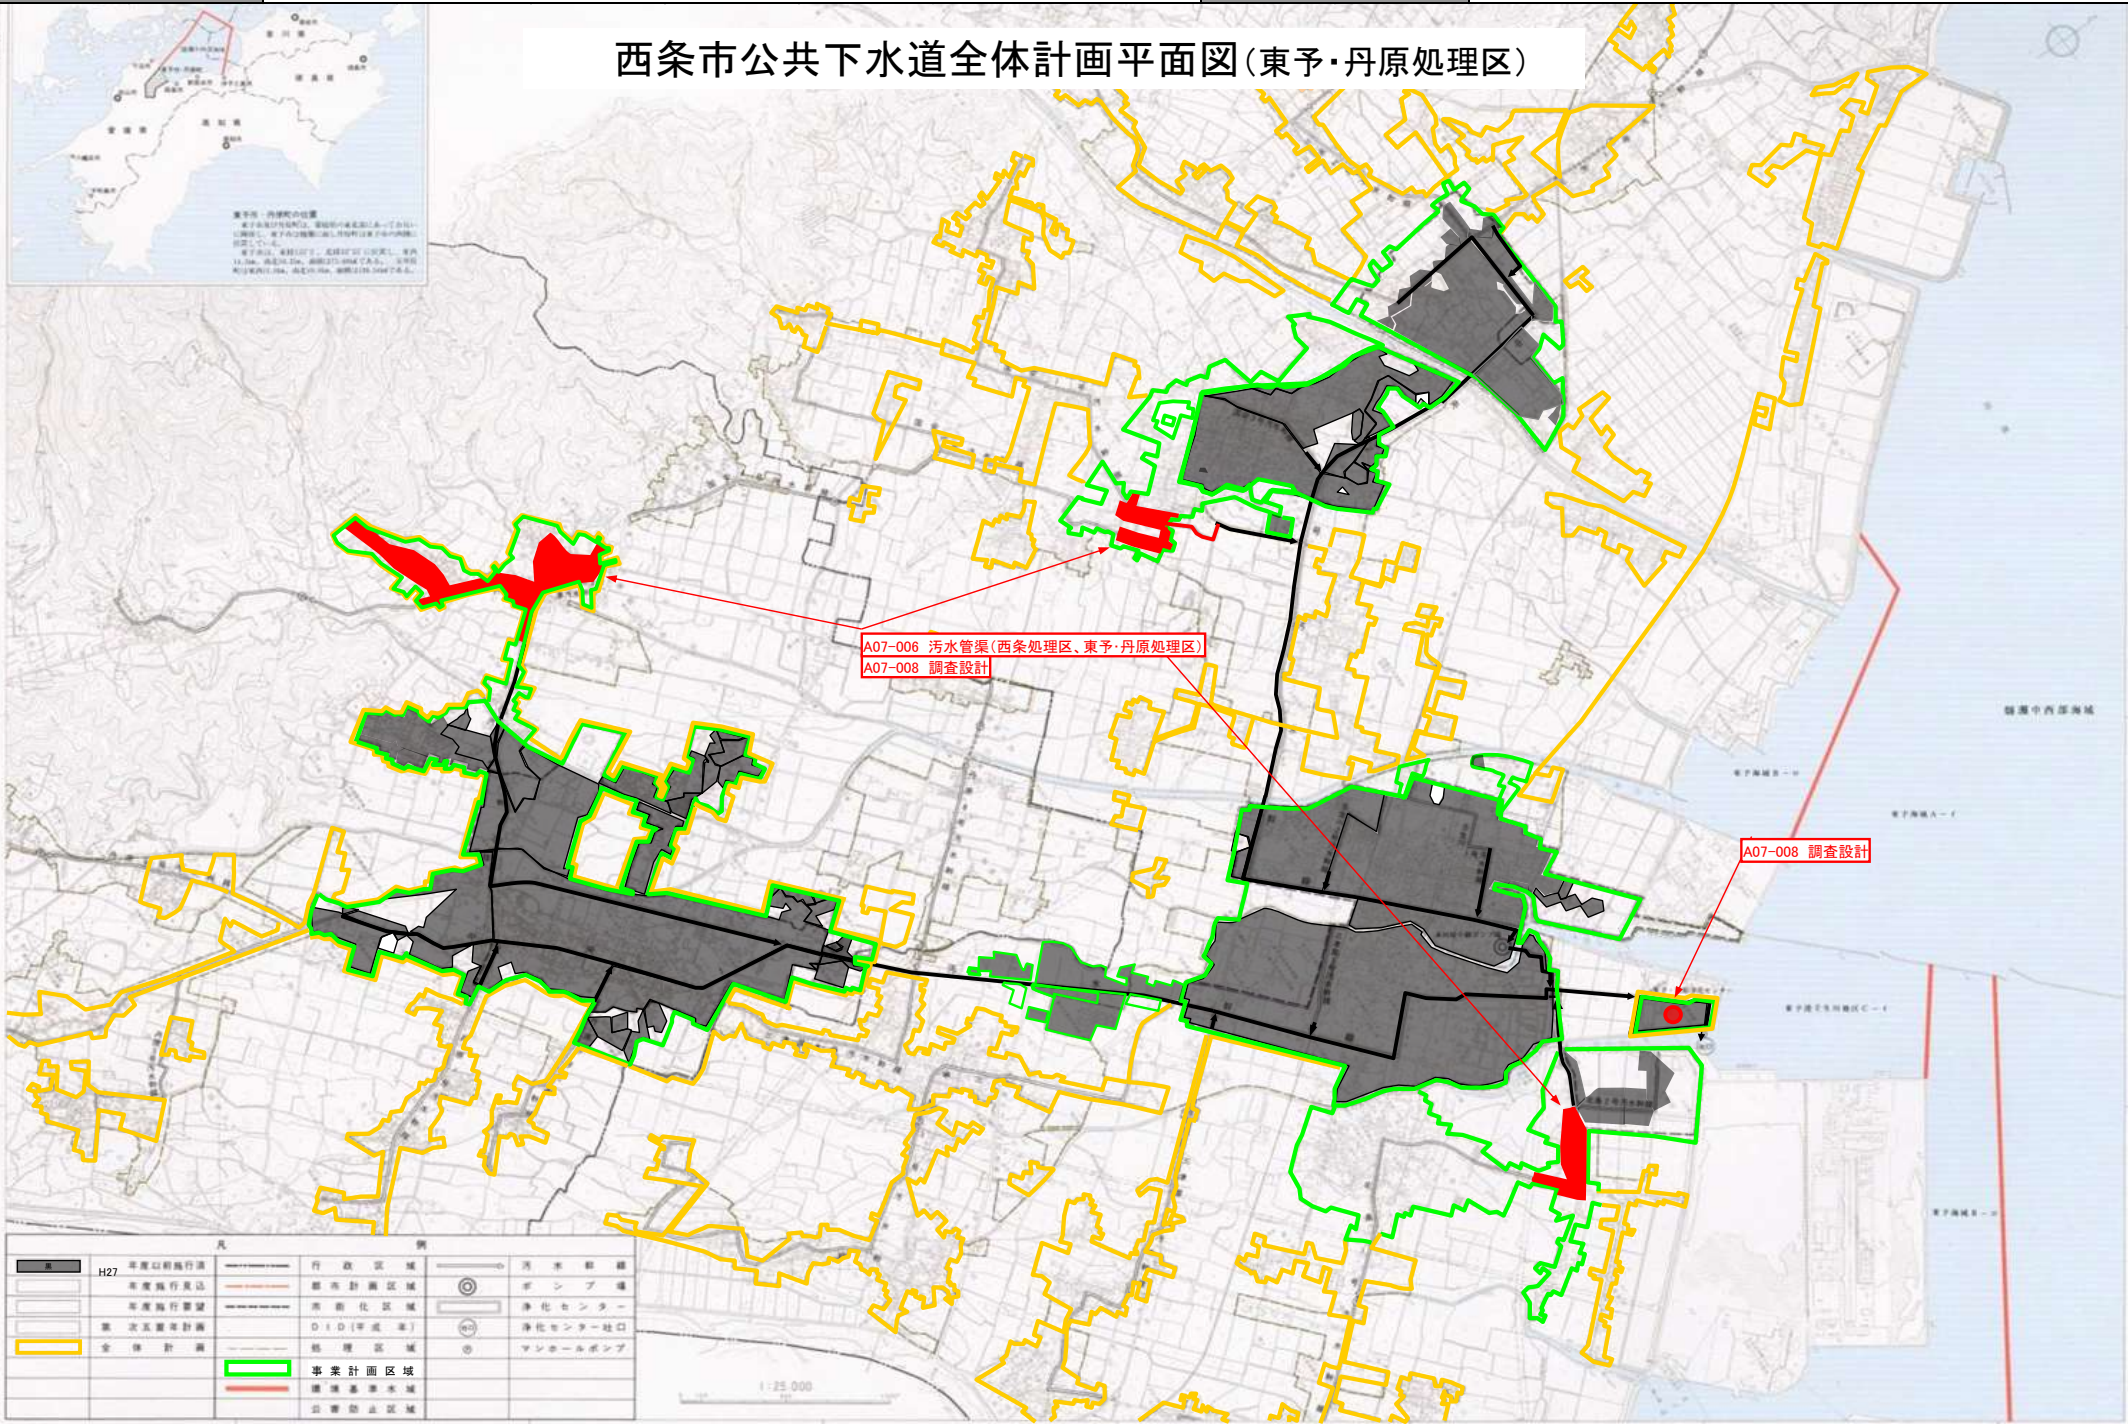


凡		例	
■	H27 年度以前施行済	—	行政区域
■	年度施行予定	—	都市計画区域
■	年度施行要請	—	市街化区域
■	第2次5箇年計画	—	DID(平成案)
■	全体計画	—	処理区域
■	事業計画区域	—	環境基準水域
■	公営禁止区域	—	公営禁止区域
○		○	汚水幹線
○		○	ポンプ場
○		○	浄化センター
○		○	浄化センター出口
○		○	マンホールポンプ

計画の名称	後世に引き継ぐことのできる快適な水環境の創造を図る下水道事業の推進		
計画の期間	平成27年度 ~ 平成31年度 (5年間)	交付対象	大洲市

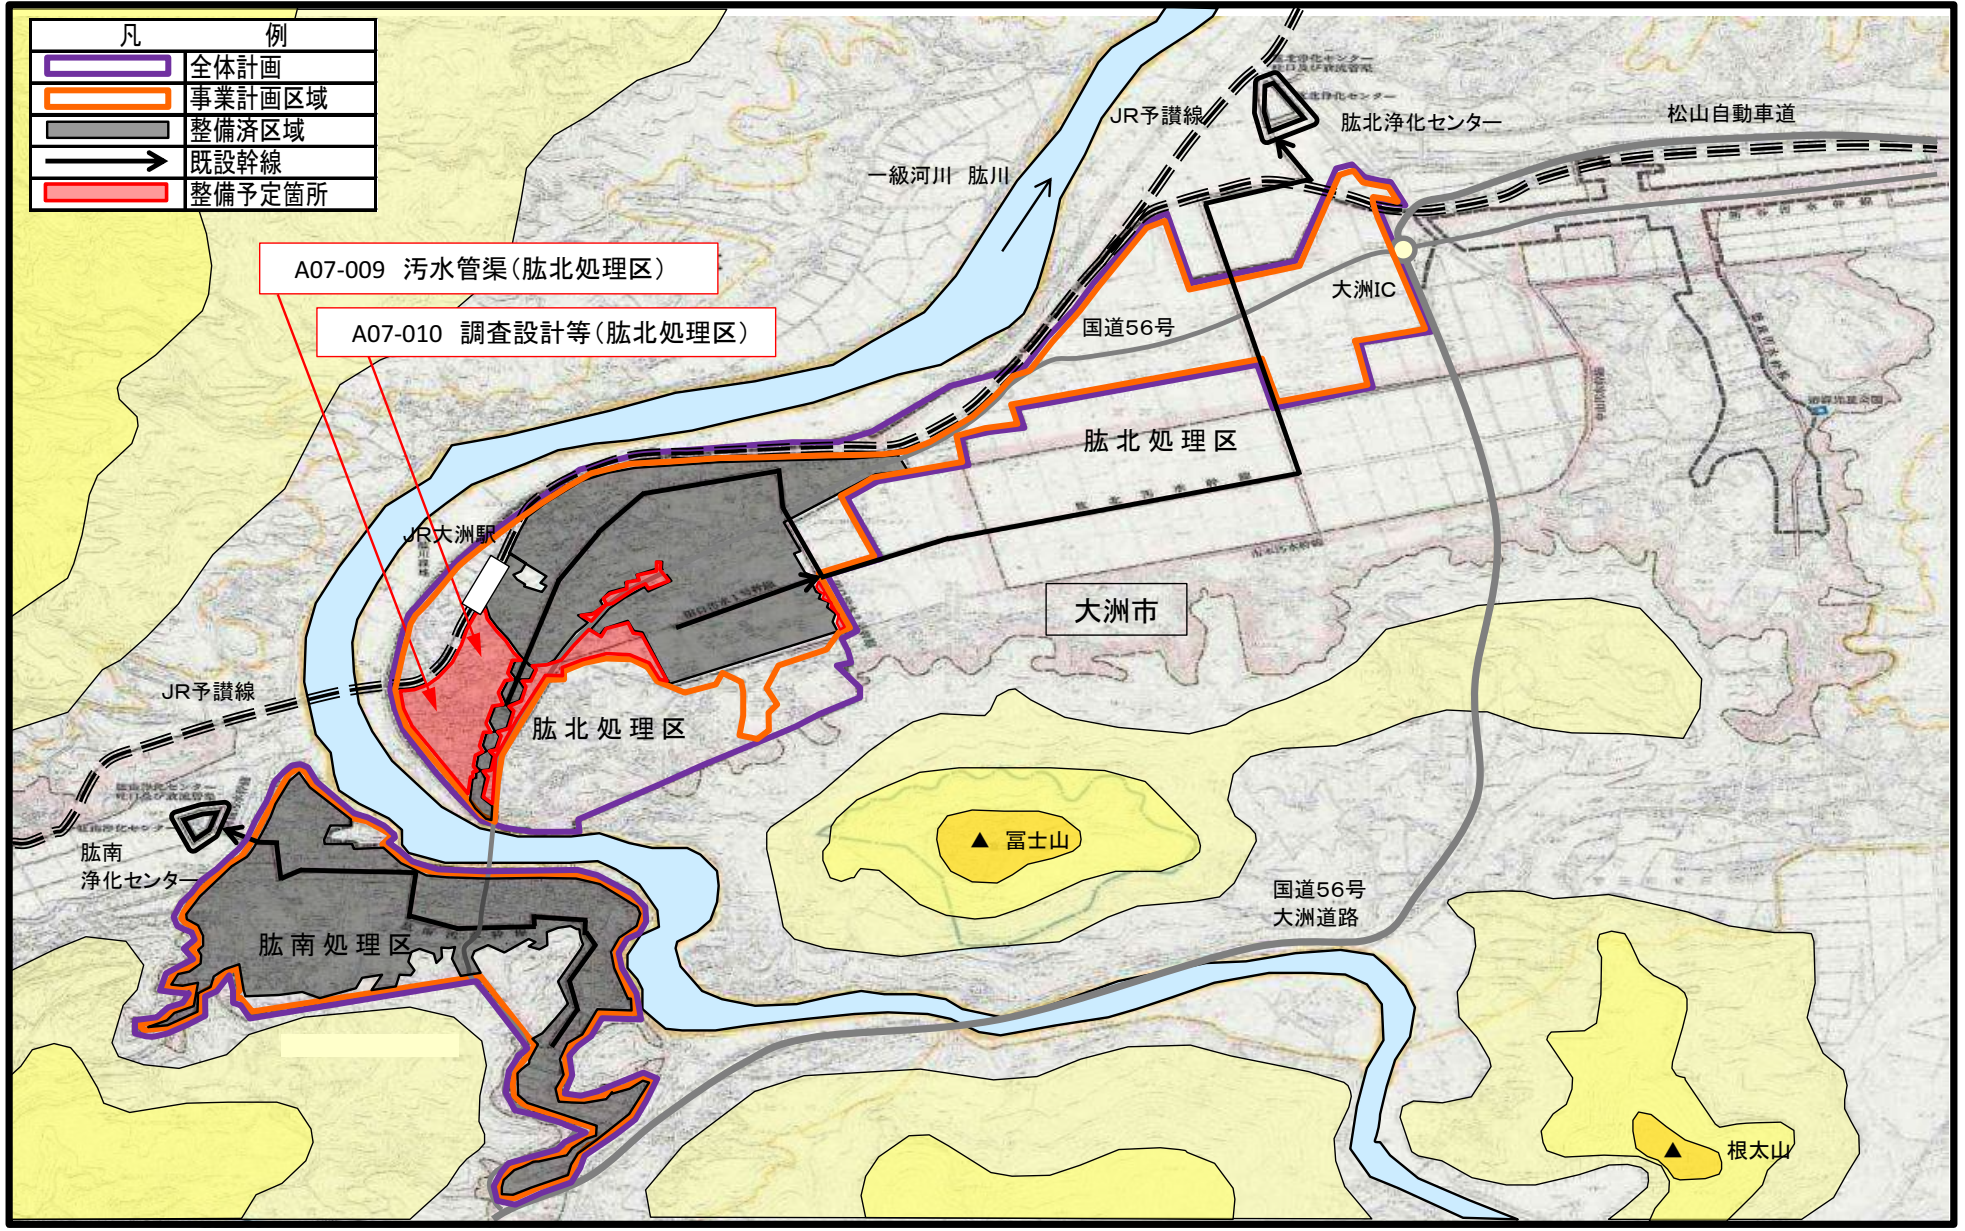


計画の名称	後世に引き継ぐことのできる快適な水環境の創造を図る下水道事業の推進		
計画の期間	平成27年度 ～ 平成31年度 (5年間)	交付対象	伊予市


伊予市（社会資本整備総合交付金事業）

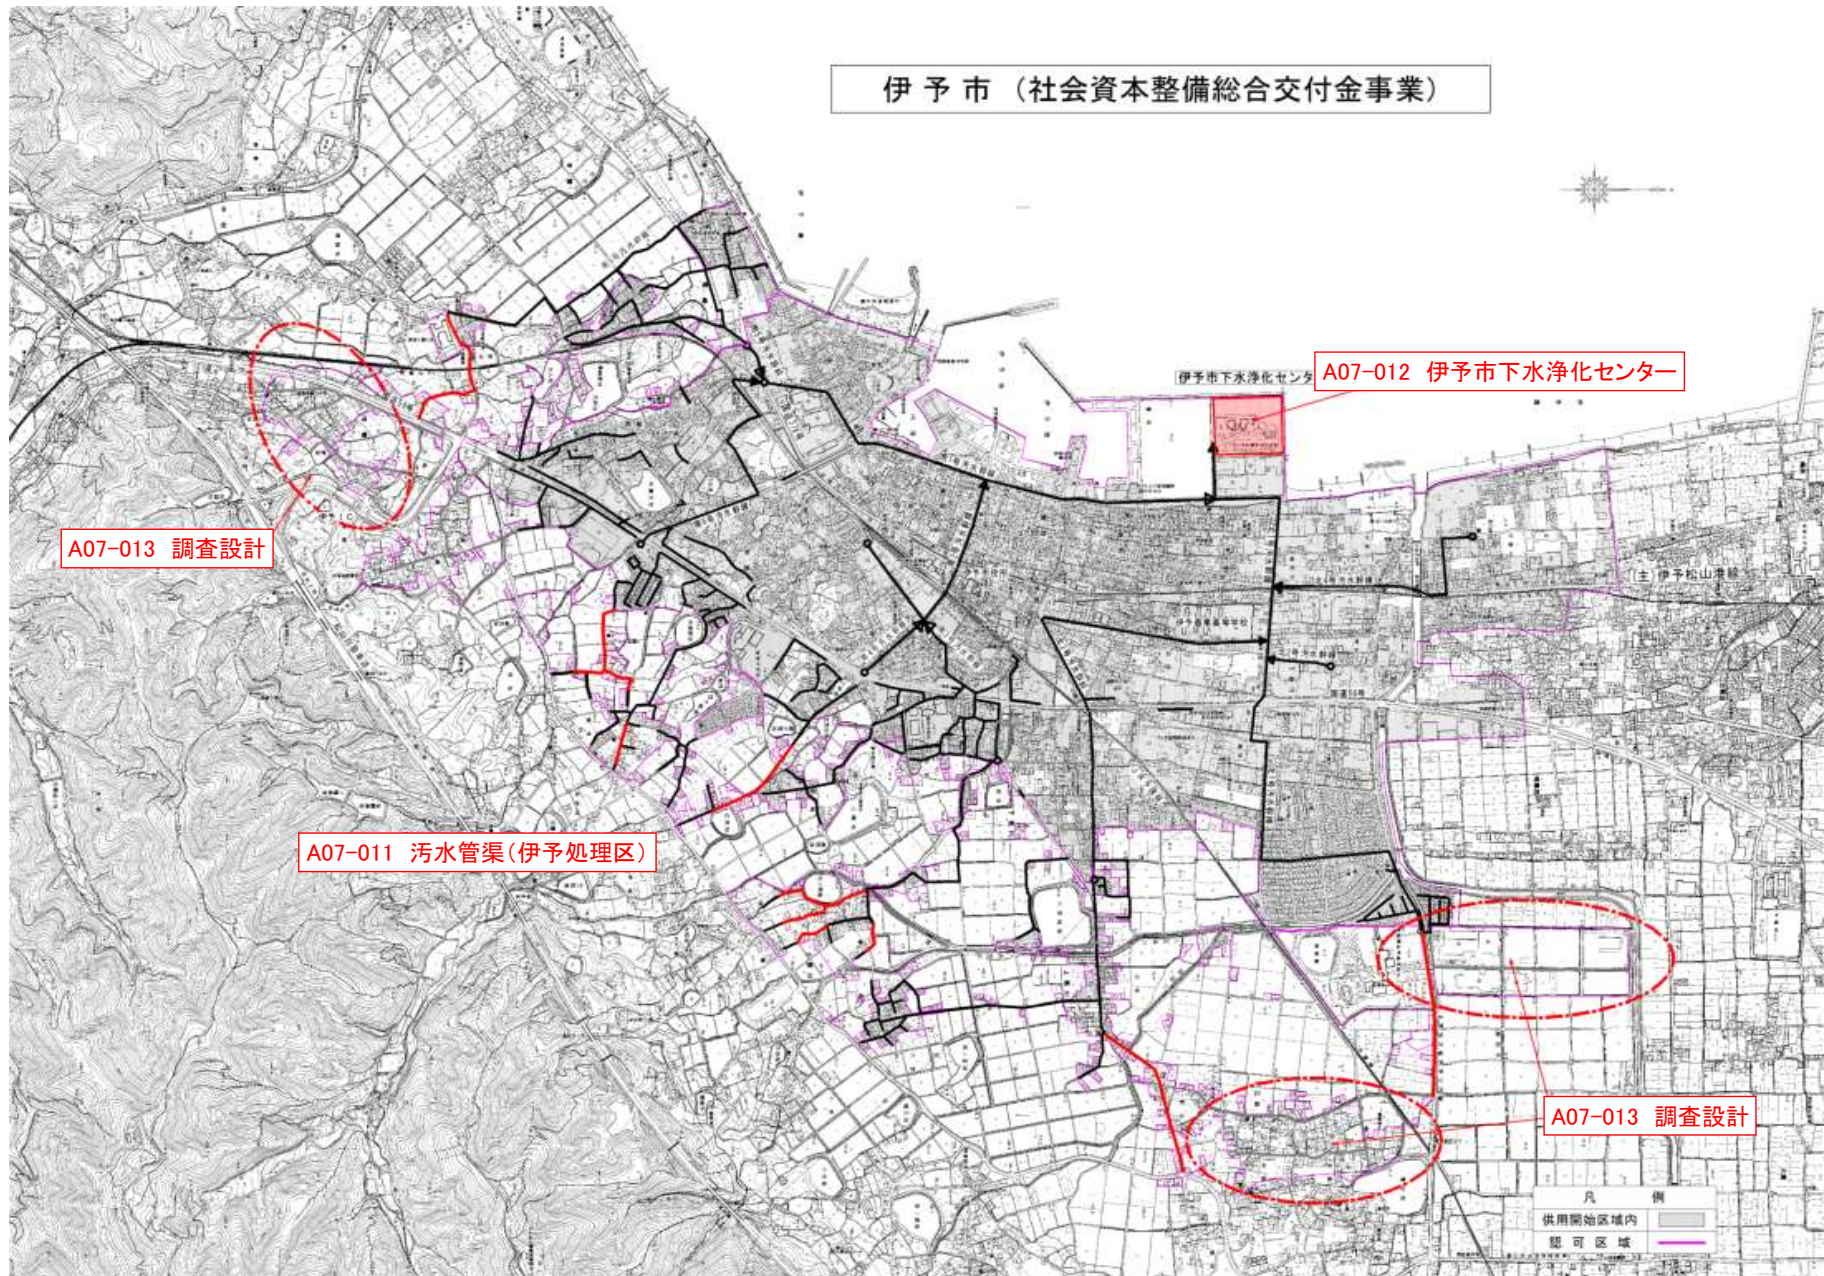

計画の名称	後世に引き継ぐことのできる快適な水環境の創造を図る下水道事業の推進		
計画の期間	平成27年度～平成31年度（5年間）	交付対象	四国中央市

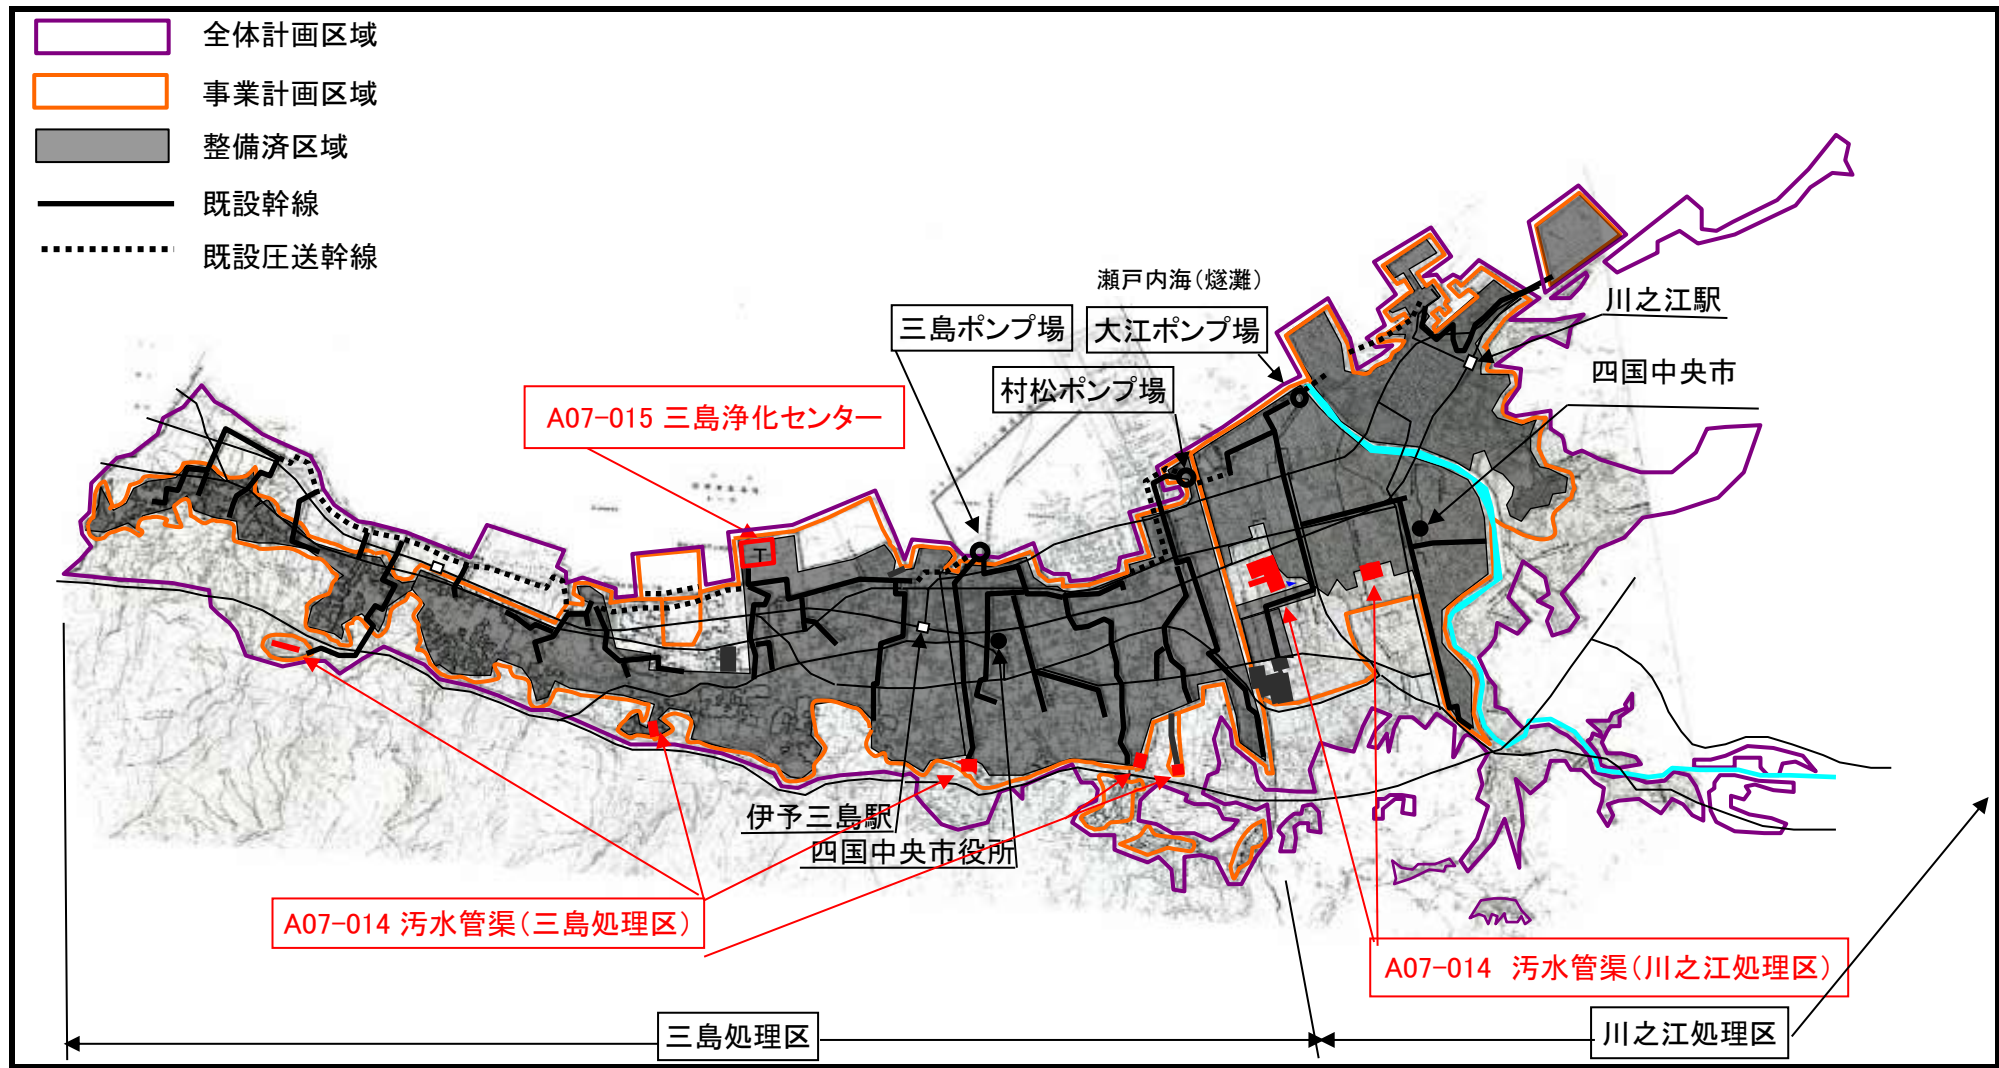

計画の名称	後生に引き継ぐことのできる快適な水環境の創造を図る下水道事業の推進		
計画の期間	平成27年度 ~ 平成31年度 (5年間)	交付対象	西予市 (宇和处理区)

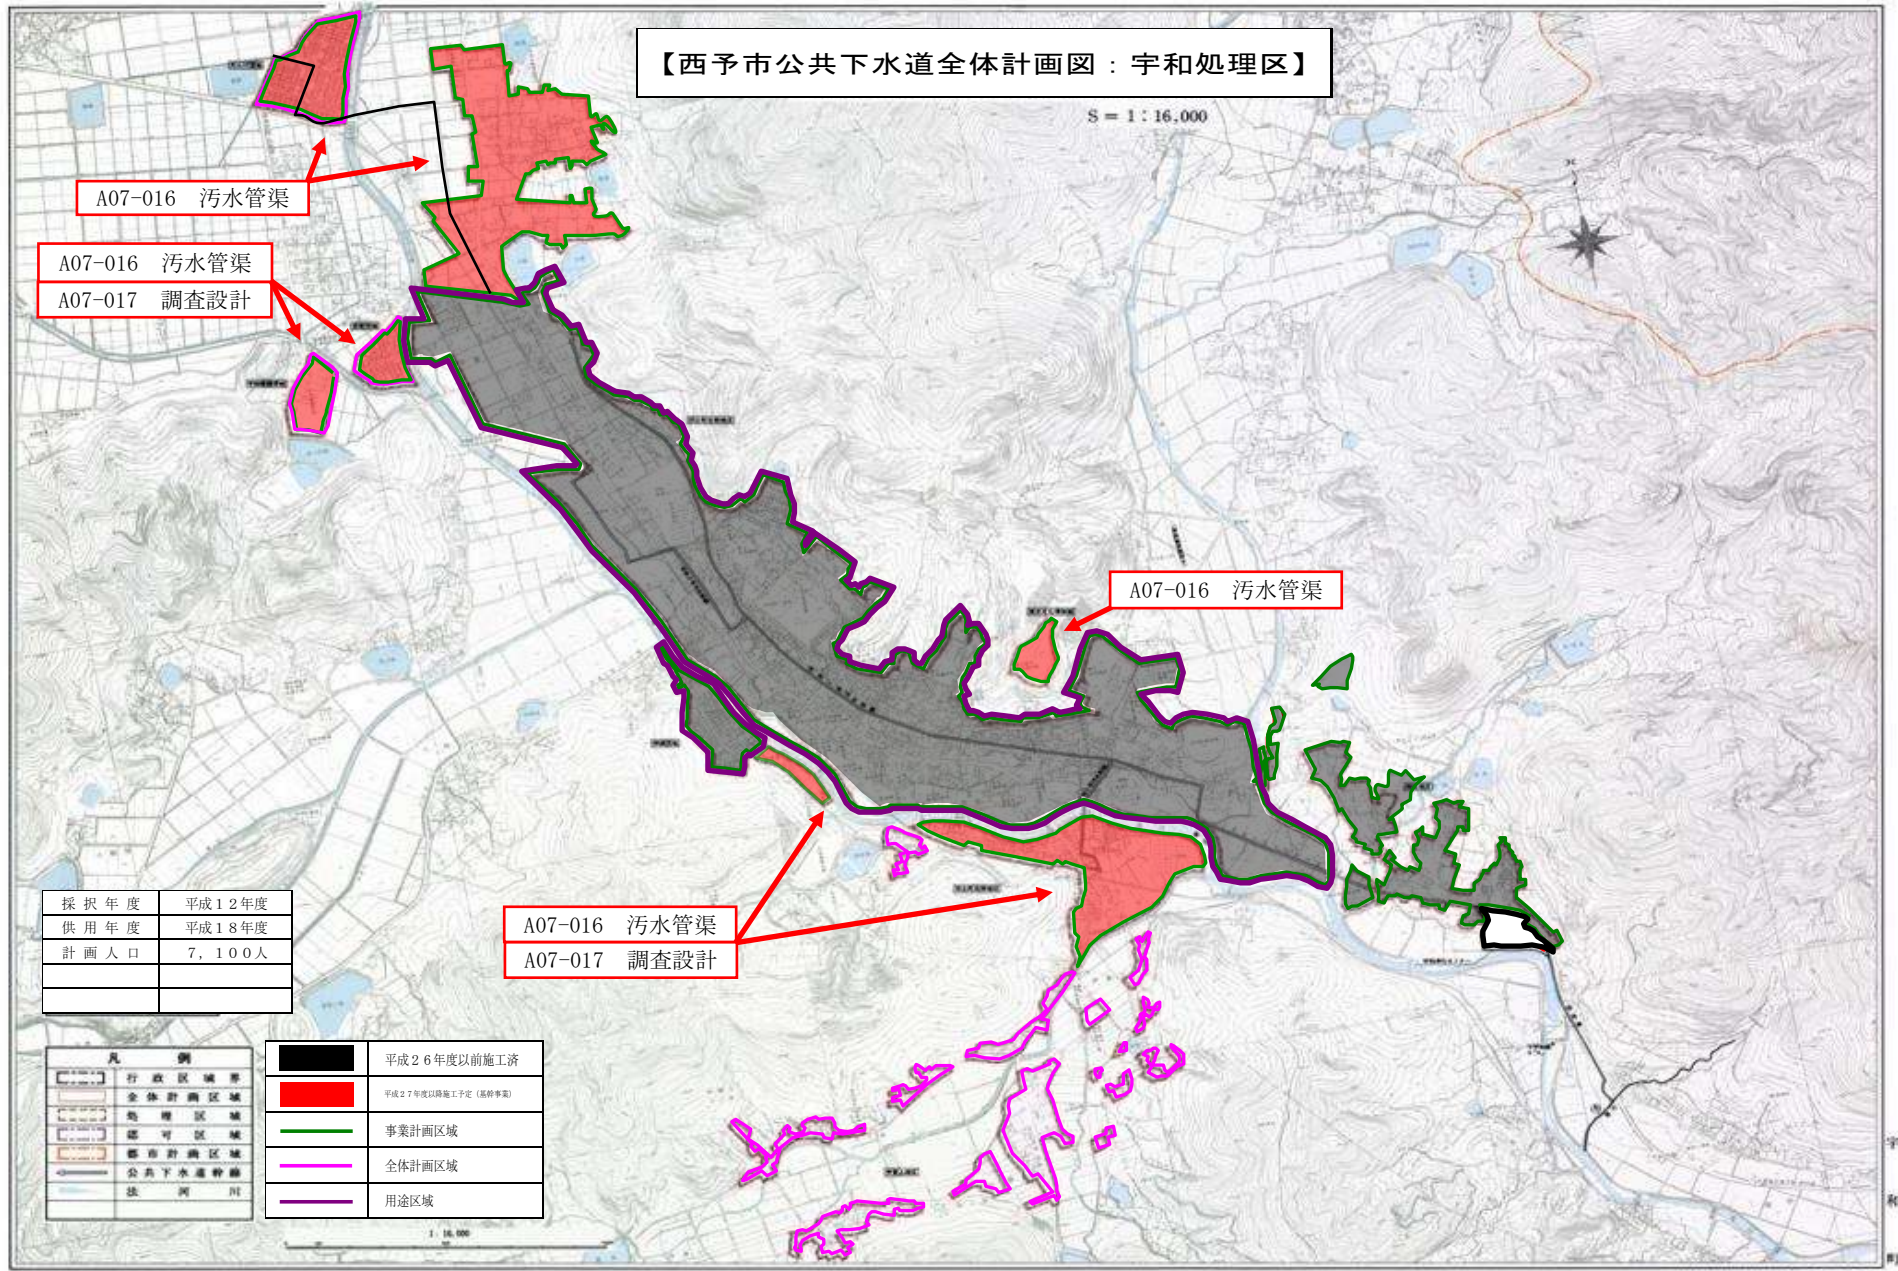

宇和町


社会資本総合整備計画

計画の名称 後世に引き継ぐことのできる快適な水環境の創造を図る下水道事業の推進


計画の期間 平成27年度～平成31年度(5年間)

交付対象


東 温 市

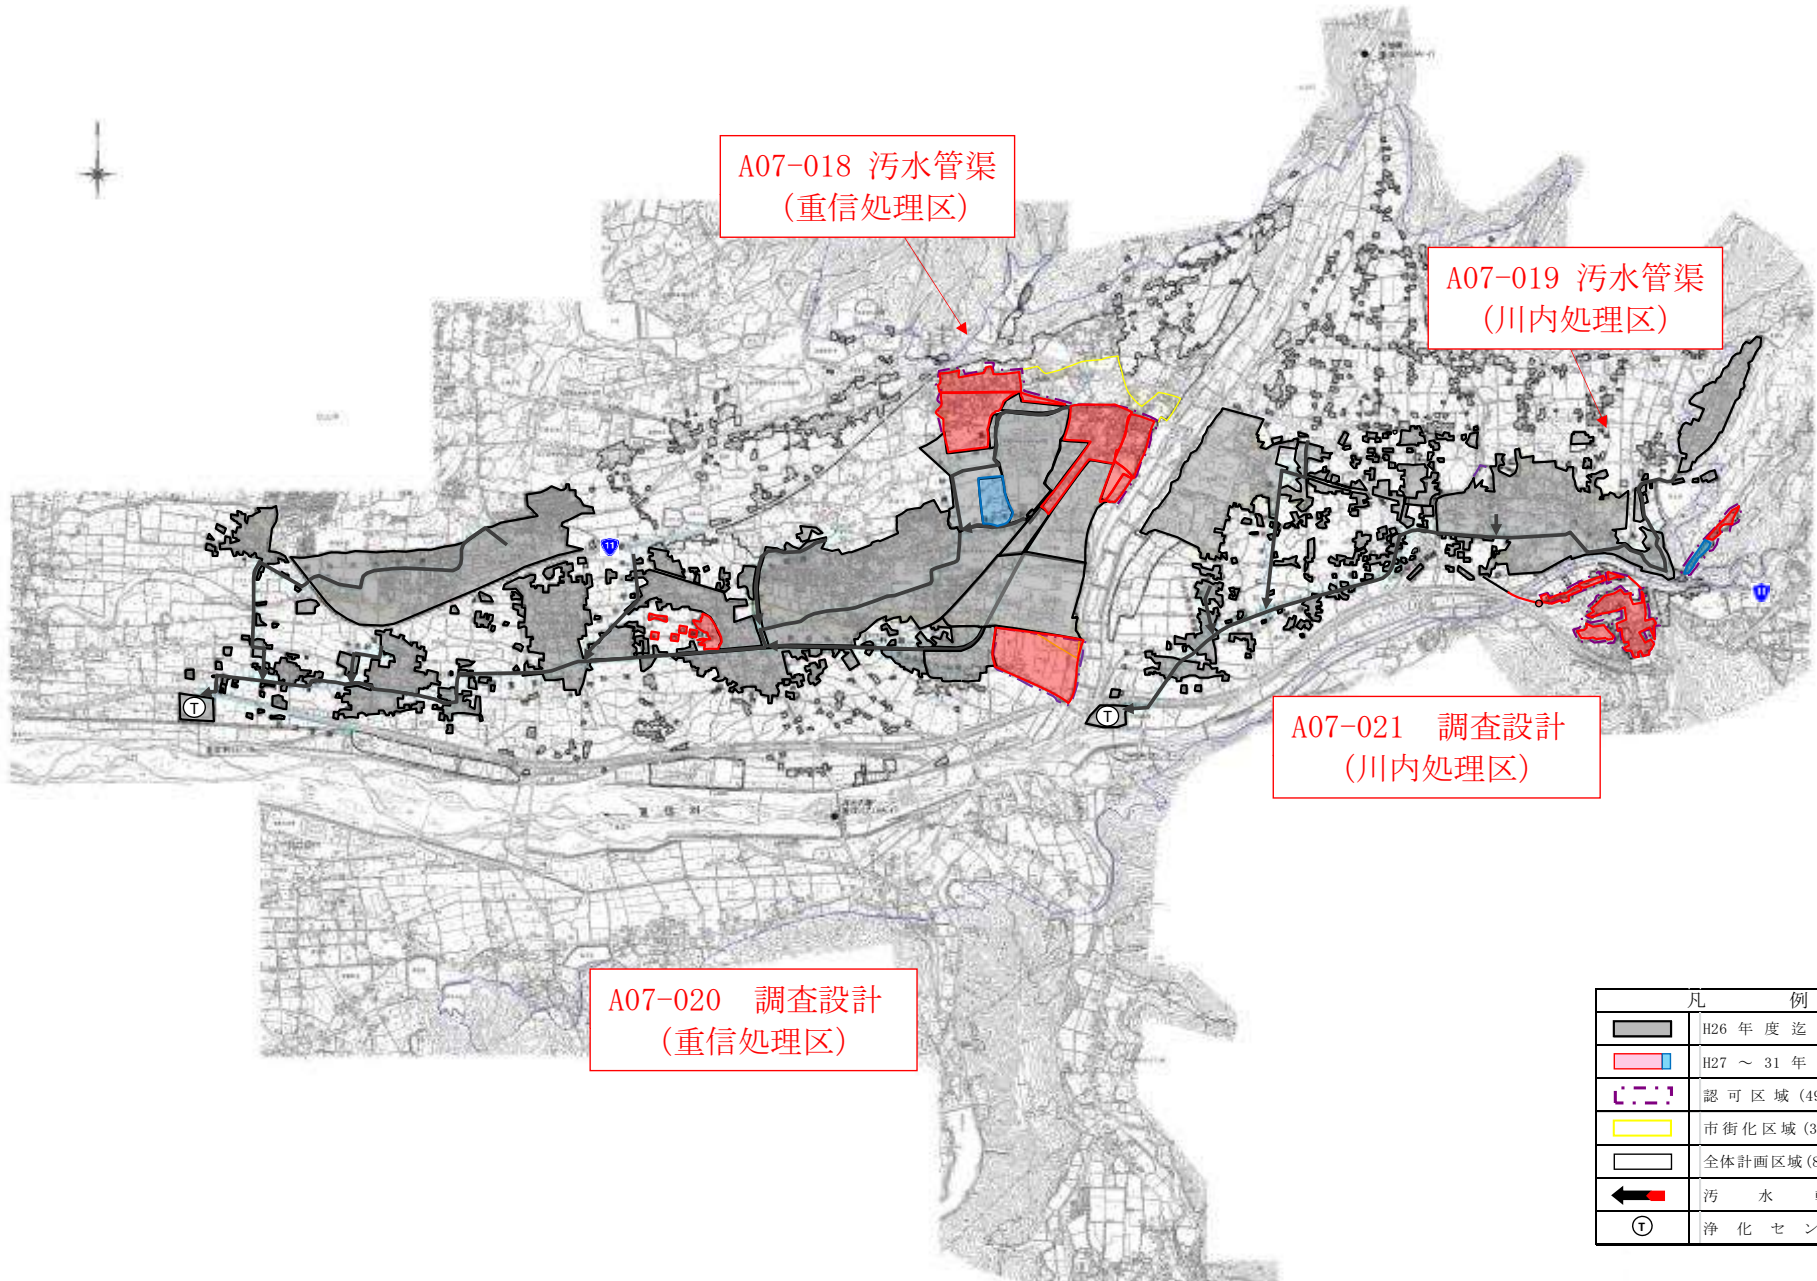

計画の名称	後世に引き継ぐことのできる快適な水環境の創造を図る下水道事業の推進		
計画の期間	平成27年度 ~ 平成31年度 (5年間)	交付対象	松前町

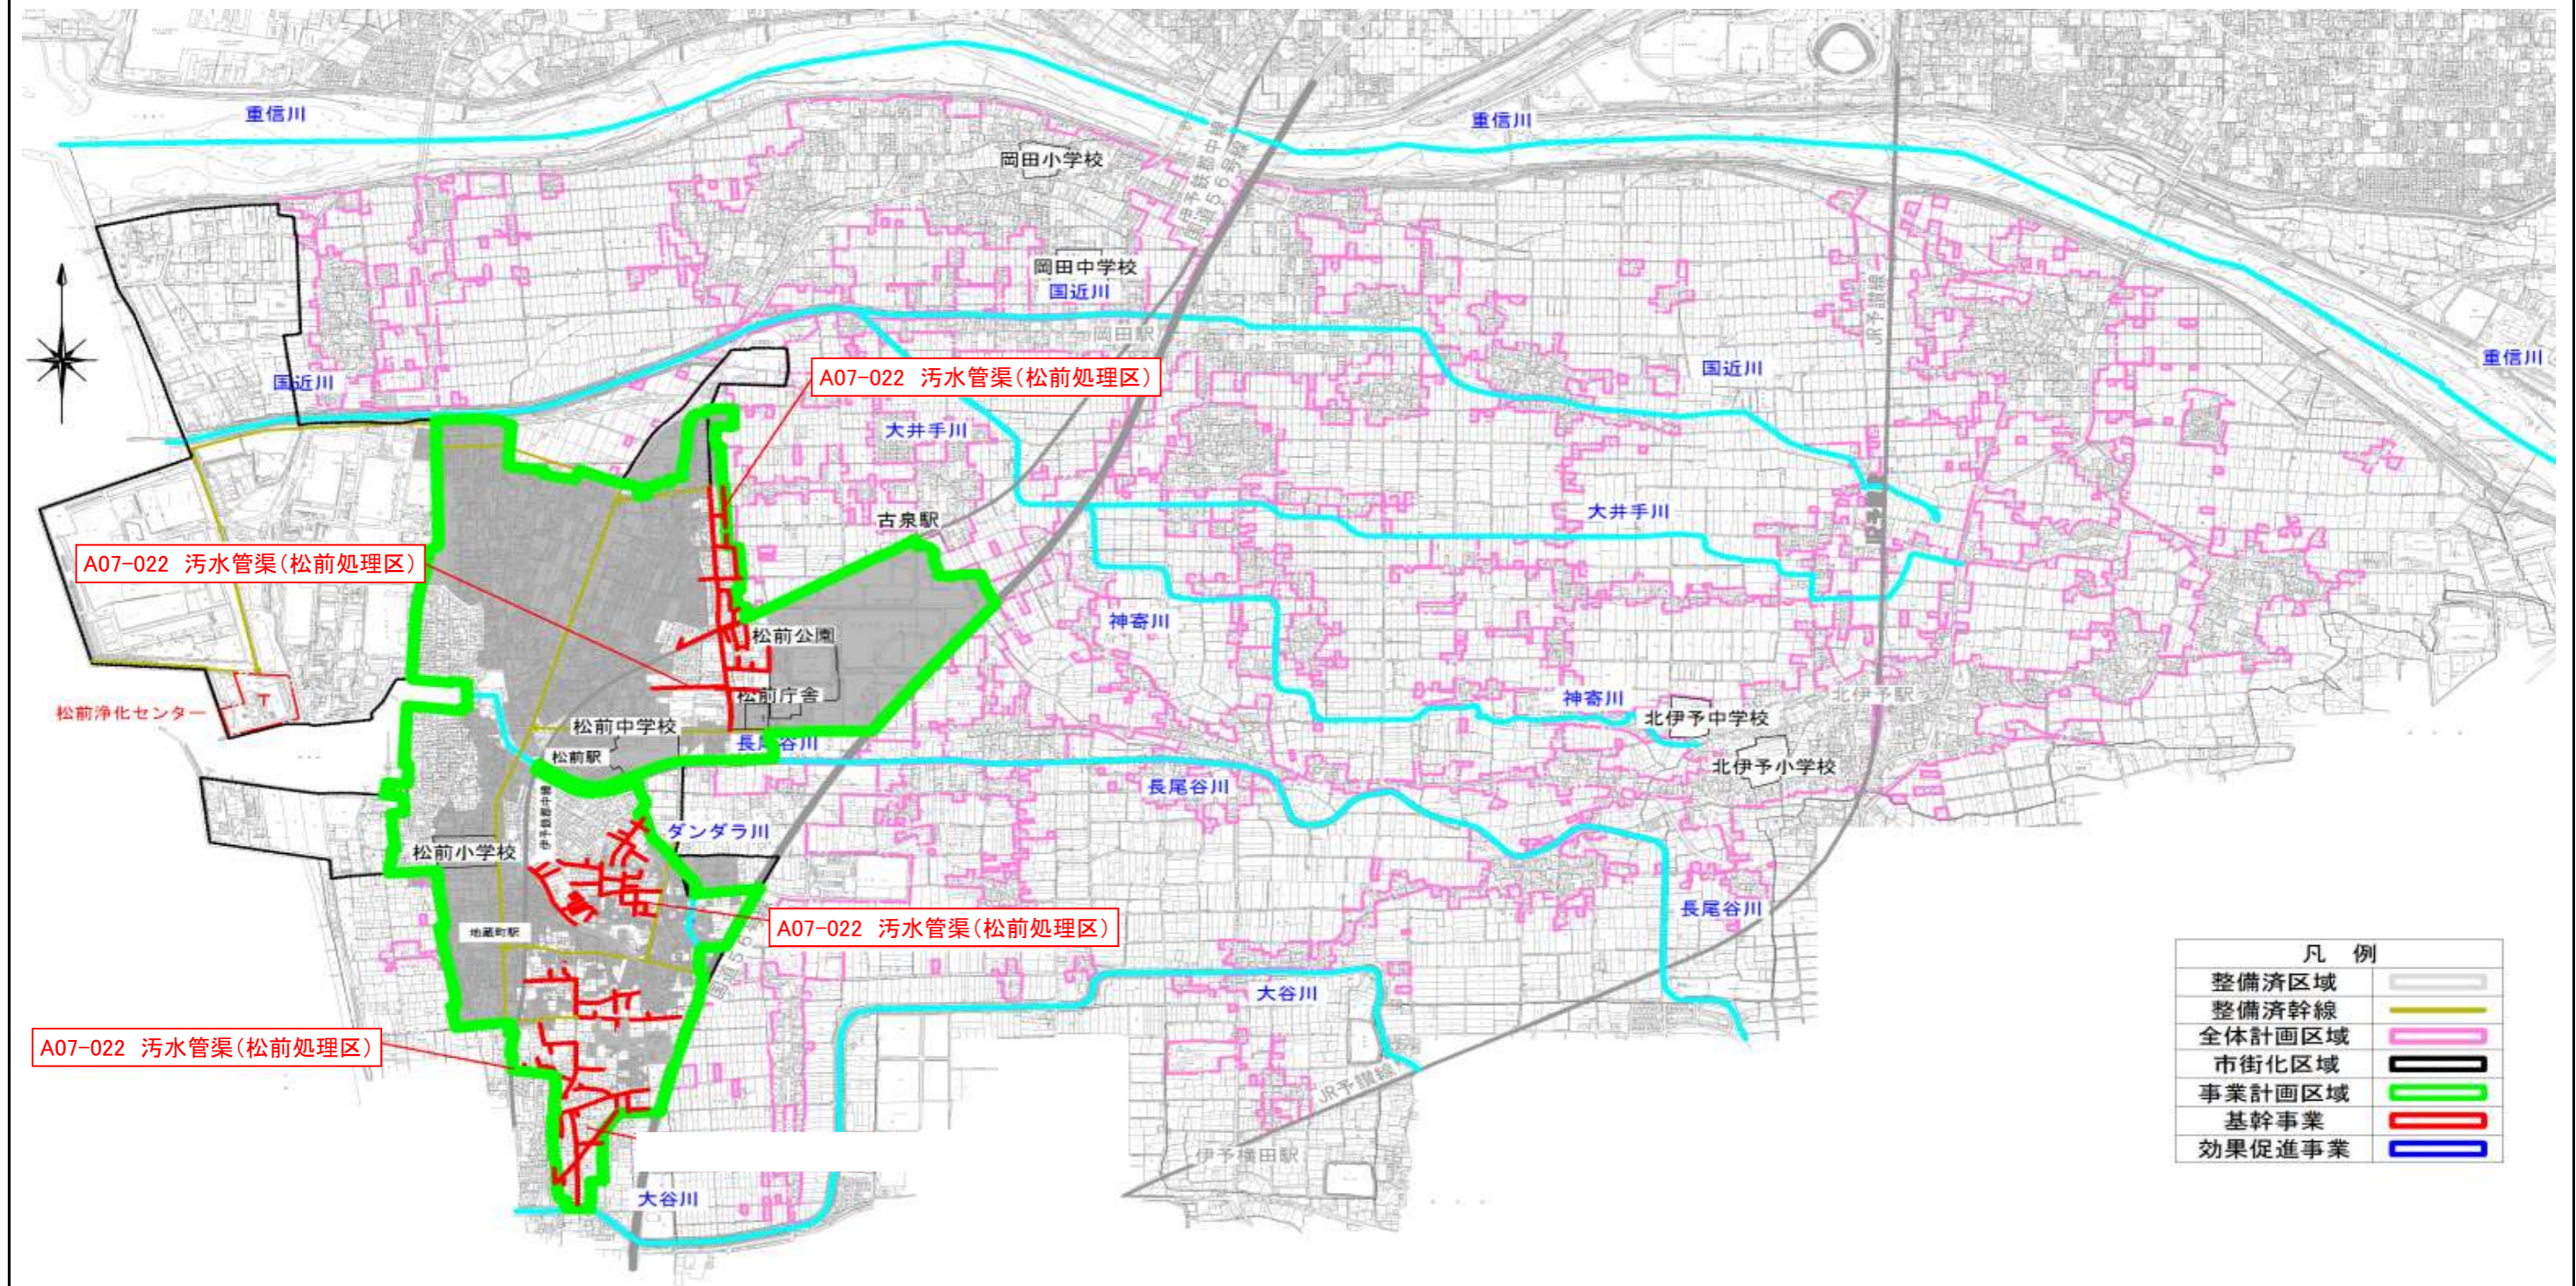

計画の名称	後世に引き継ぐことのできる快適な水環境の創造を図る下水道事業の推進		
計画の期間	平成27年度 ～ 平成31年度 (5年間)	交付対象	砥部町

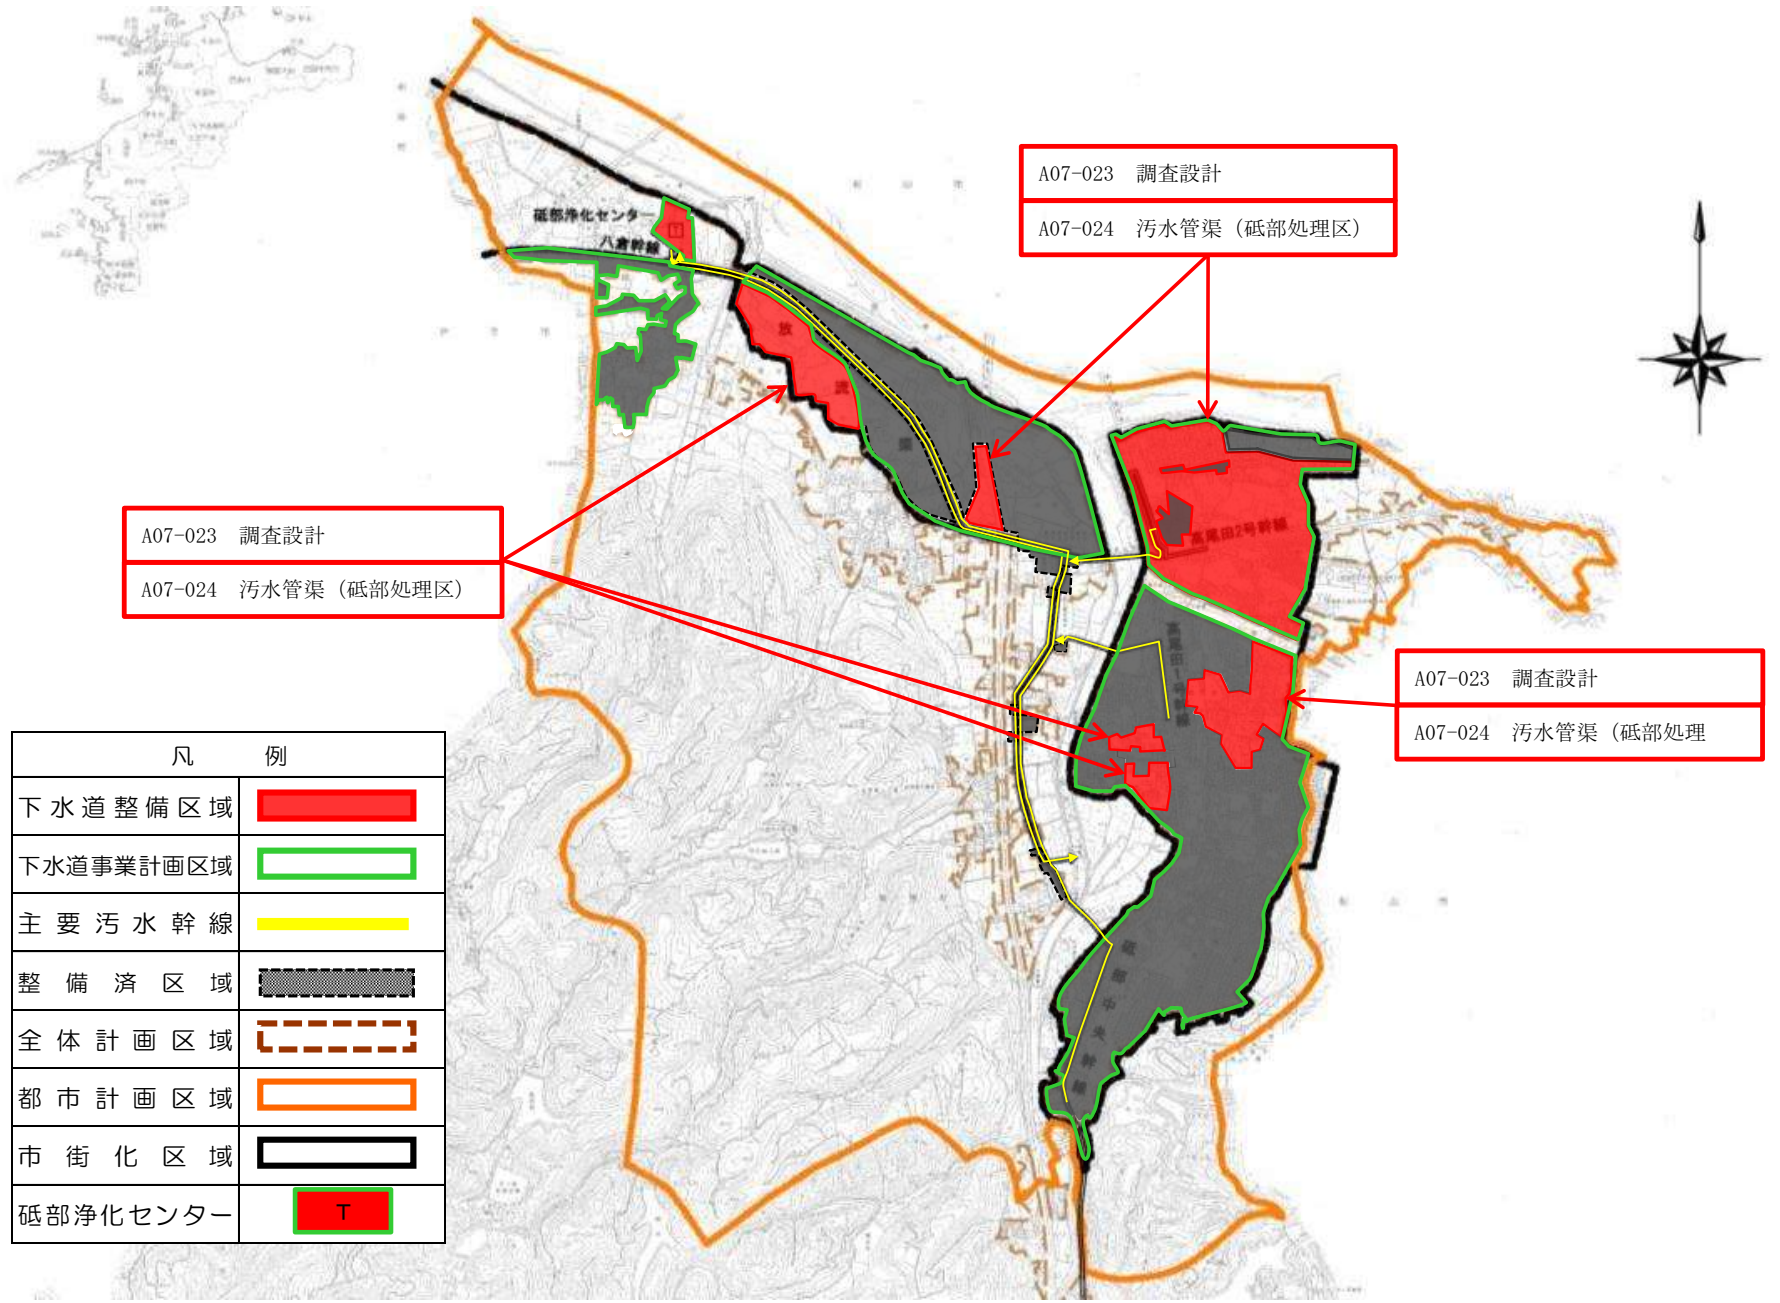

A07-023 調査設計
A07-024 污水管渠 (砥部処理区)


A07-023 調査設計
A07-024 污水管渠 (砥部処理区)

A07-023 調査設計
A07-024 污水管渠 (砥部処理区)


凡 例	
下水道整備区域	
下水道事業計画区域	
主要汚水幹線	
整備済区域	
全体計画区域	
都市計画区域	
市街化区域	
砥部浄化センター	

水の安全・安心基盤整備

計画の名称	後世に引き継ぐことのできる快適な水環境の創造を図る下水道事業の推進		
計画の期間	平成27年度 ～ 平成31年度 (5年間)	交付対象	伊方町

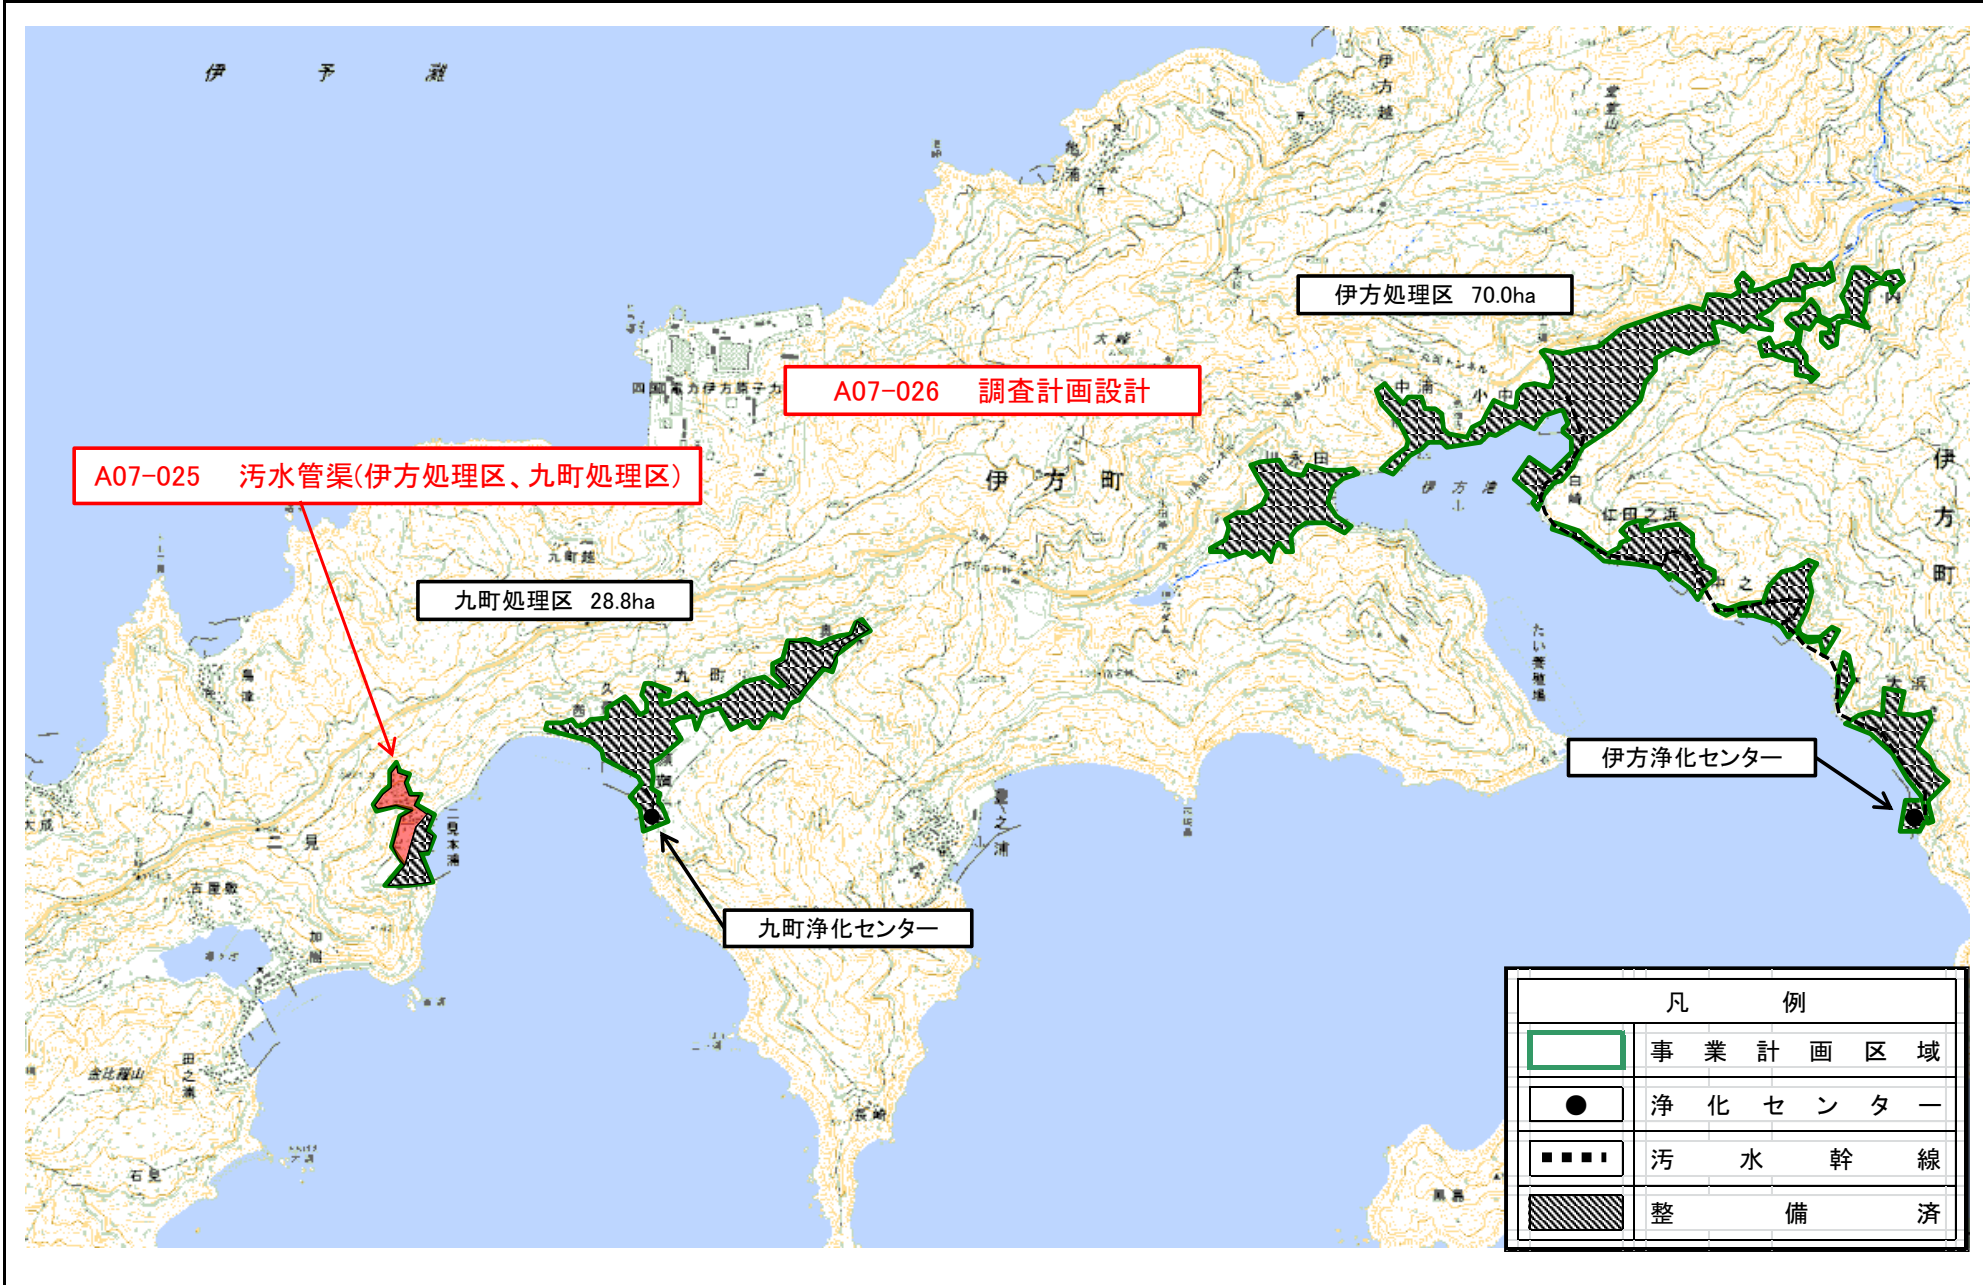

計画の名称	後世に引き継ぐことのできる快適な水環境の創造を図る下水道事業の推進		
計画の期間	平成27年度 (1年間)	交付対象	愛媛県

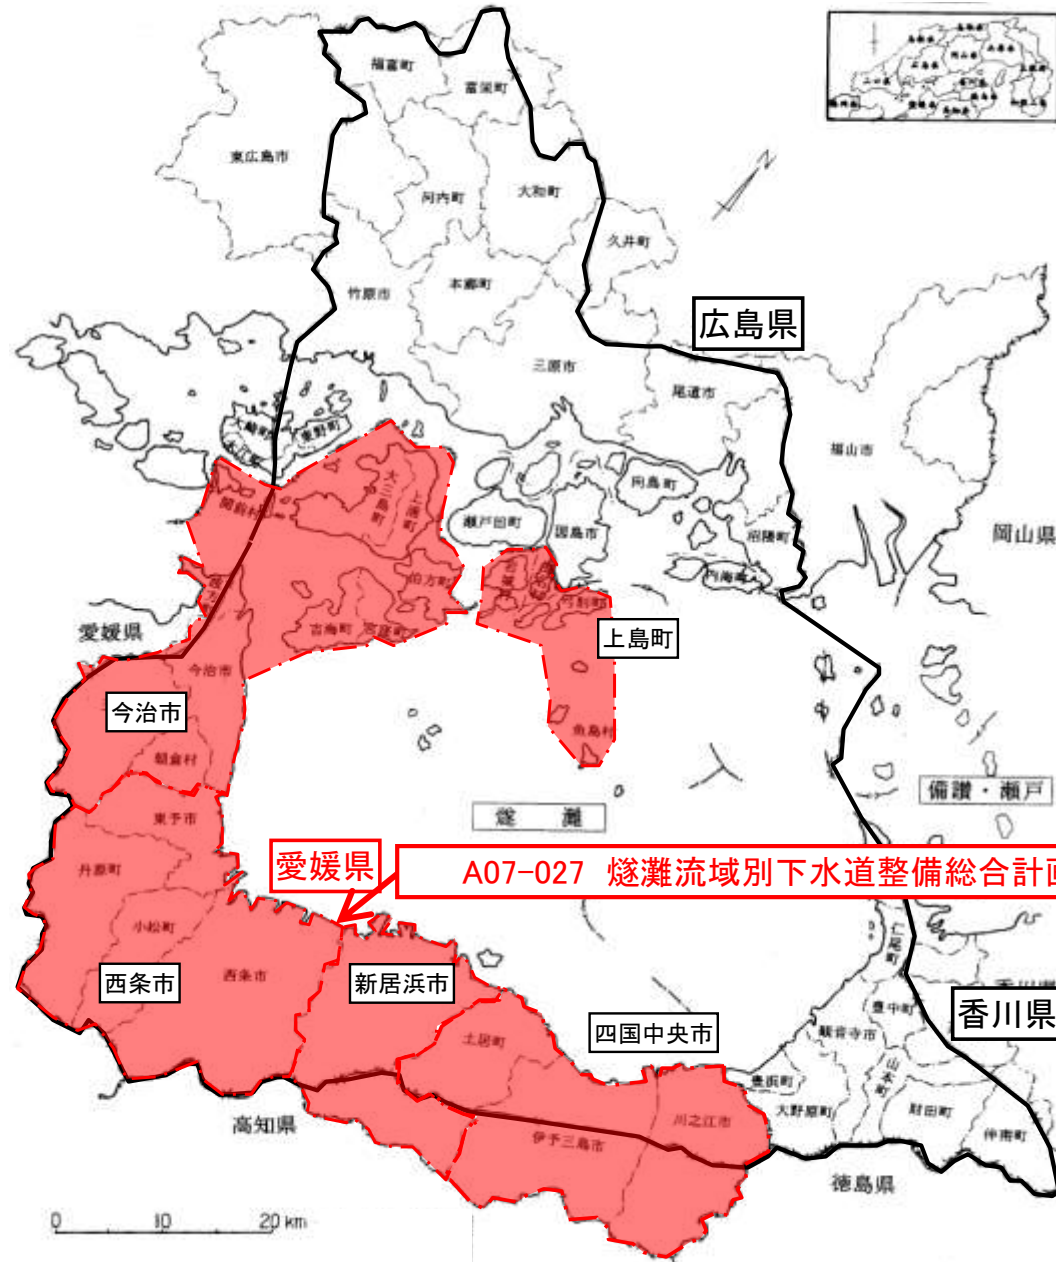

A07-027 燧灘流域別下水道整備総合計画

凡例	
	流域界
	市町境界
	燧灘流域関係市町

計画の名称	後世に引き継ぐことのできる快適な水環境の創造を図る下水道事業の推進		
計画の期間	平成31年度（1年間）	交付対象	愛媛県

