


(参考様式3)

計画の名称	3 東南海・南海地震及び風水害等に備えた安全で安心な道(防災・安全)	交付対象	愛媛県
計画の期間	平成29年度～令和3年度(5年間)		

注) 事業箇所や全体事業費等については、計画策定又は変更時において事業を実施中または実施を検討している箇所について記載したものであり、今後の社会情勢や予算状況等により、必要に応じて適宜、見直すことがありますのでご了承願います。(記載のない箇所についても追加されることがあります。)

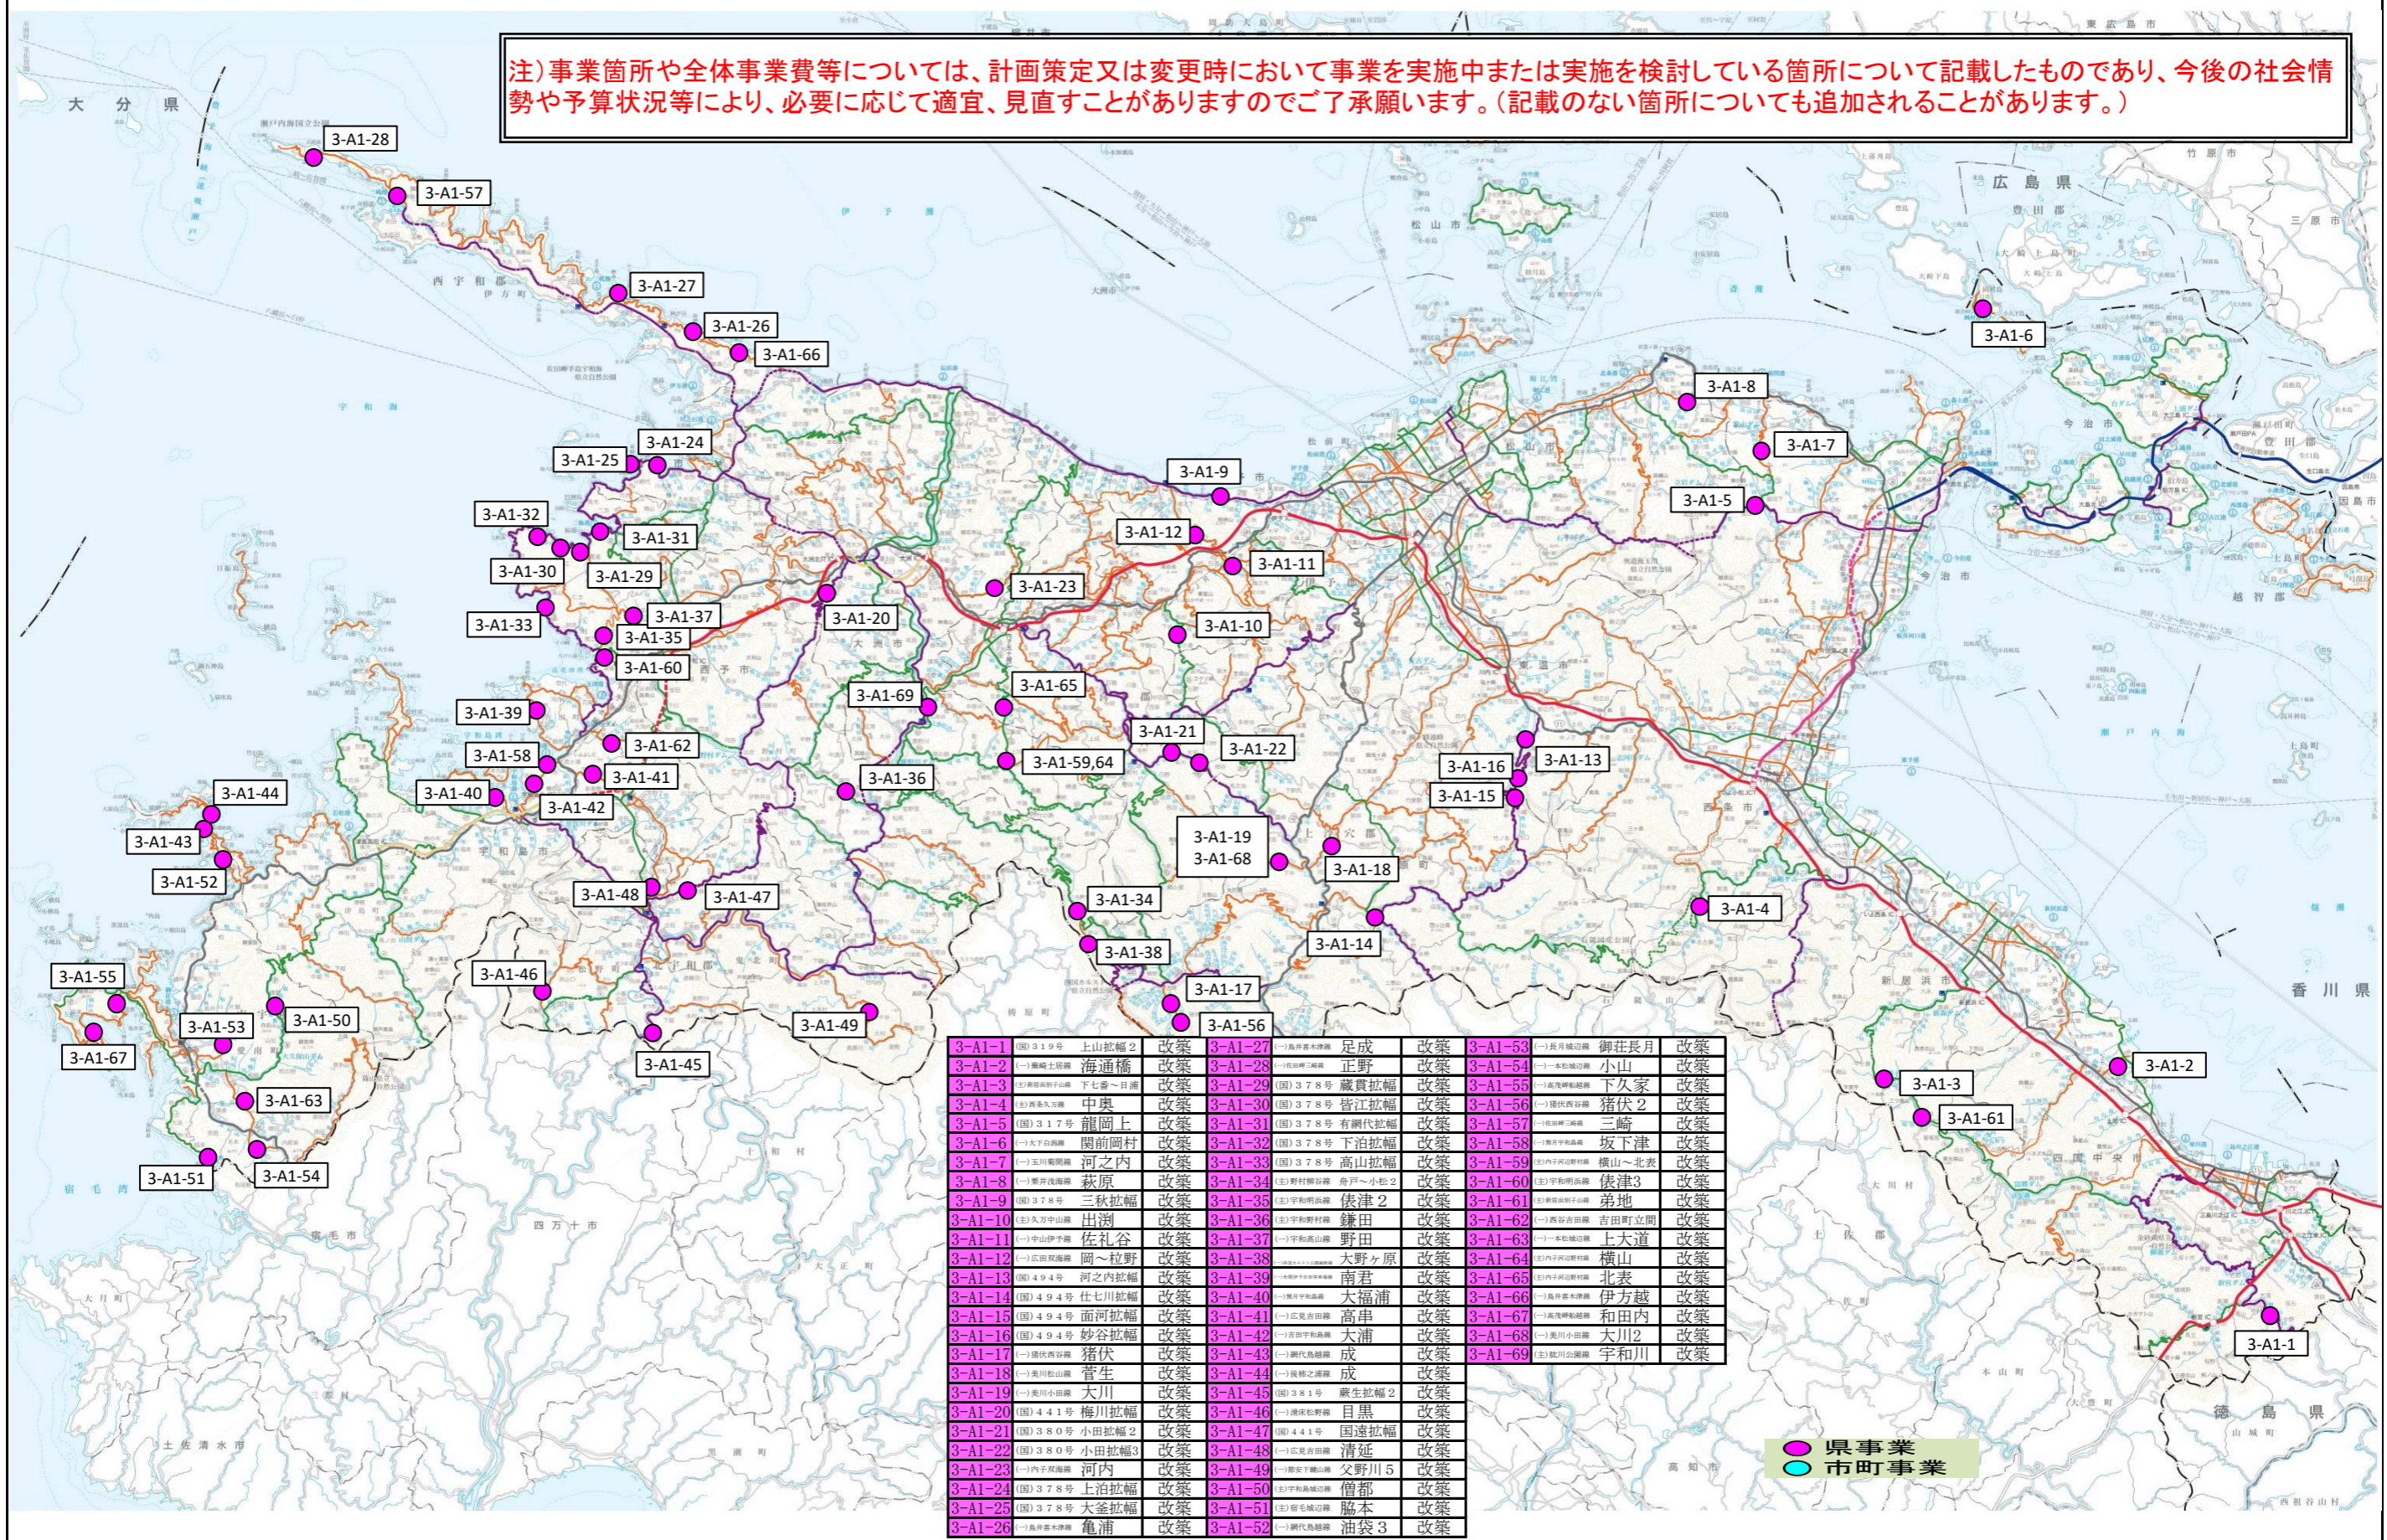

3-A1-1	(国)319号 上山拡幅2	改築	3-A1-27	(国)378号 足成	改築	3-A1-53	(国)378号 御荘長月	改築
3-A1-2	(国)319号 海通橋	改築	3-A1-28	(国)378号 正野	改築	3-A1-54	(国)378号 小山	改築
3-A1-3	(国)319号 下七番～日浦	改築	3-A1-29	(国)378号 蔵貫拡幅	改築	3-A1-55	(国)378号 下久家	改築
3-A1-4	(国)319号 中奥	改築	3-A1-30	(国)378号 皆江拡幅	改築	3-A1-56	(国)378号 猪伏2	改築
3-A1-5	(国)317号 龍岡上	改築	3-A1-31	(国)378号 有網代拡幅	改築	3-A1-57	(国)378号 三崎	改築
3-A1-6	(国)317号 関前岡村	改築	3-A1-32	(国)378号 下泊拡幅	改築	3-A1-58	(国)378号 坂下津	改築
3-A1-7	(国)317号 河之内	改築	3-A1-33	(国)378号 高山拡幅	改築	3-A1-59	(国)378号 横山～北表	改築
3-A1-8	(国)317号 萩原	改築	3-A1-34	(国)378号 舟戸～小松2	改築	3-A1-60	(国)378号 俵津3	改築
3-A1-9	(国)378号 三秋拡幅	改築	3-A1-35	(国)378号 俵津2	改築	3-A1-61	(国)378号 弟地	改築
3-A1-10	(国)378号 出湖	改築	3-A1-36	(国)378号 鎌田	改築	3-A1-62	(国)378号 吉田町立間	改築
3-A1-11	(国)378号 佐礼谷	改築	3-A1-37	(国)378号 野田	改築	3-A1-63	(国)378号 上大道	改築
3-A1-12	(国)378号 岡～拉野	改築	3-A1-38	(国)378号 大野ヶ原	改築	3-A1-64	(国)378号 横山	改築
3-A1-13	(国)494号 河之内拡幅	改築	3-A1-39	(国)494号 南君	改築	3-A1-65	(国)378号 北表	改築
3-A1-14	(国)494号 住七川拡幅	改築	3-A1-40	(国)494号 大福浦	改築	3-A1-66	(国)378号 伊方越	改築
3-A1-15	(国)494号 面河拡幅	改築	3-A1-41	(国)494号 高串	改築	3-A1-67	(国)378号 和田内	改築
3-A1-16	(国)494号 妙谷拡幅	改築	3-A1-42	(国)494号 大浦	改築	3-A1-68	(国)378号 大川2	改築
3-A1-17	(国)494号 猪伏	改築	3-A1-43	(国)494号 成	改築	3-A1-69	(国)378号 宇和川	改築
3-A1-18	(国)494号 菅生	改築	3-A1-44	(国)494号 成	改築			
3-A1-19	(国)441号 大川	改築	3-A1-45	(国)381号 蔵生拡幅2	改築			
3-A1-20	(国)441号 梅川拡幅	改築	3-A1-46	(国)441号 目黒	改築			
3-A1-21	(国)380号 小田拡幅2	改築	3-A1-47	(国)441号 国遠拡幅	改築			
3-A1-22	(国)380号 小田拡幅3	改築	3-A1-48	(国)380号 清延	改築			
3-A1-23	(国)378号 河内	改築	3-A1-49	(国)378号 父野川5	改築			
3-A1-24	(国)378号 上泊拡幅	改築	3-A1-50	(国)378号 僧都	改築			
3-A1-25	(国)378号 大釜拡幅	改築	3-A1-51	(国)378号 脇本	改築			
3-A1-26	(国)378号 亀浦	改築	3-A1-52	(国)378号 油袋3	改築			

● 県事業
● 市町事業