



桜井団地1号棟
住宅番号末尾1.2号

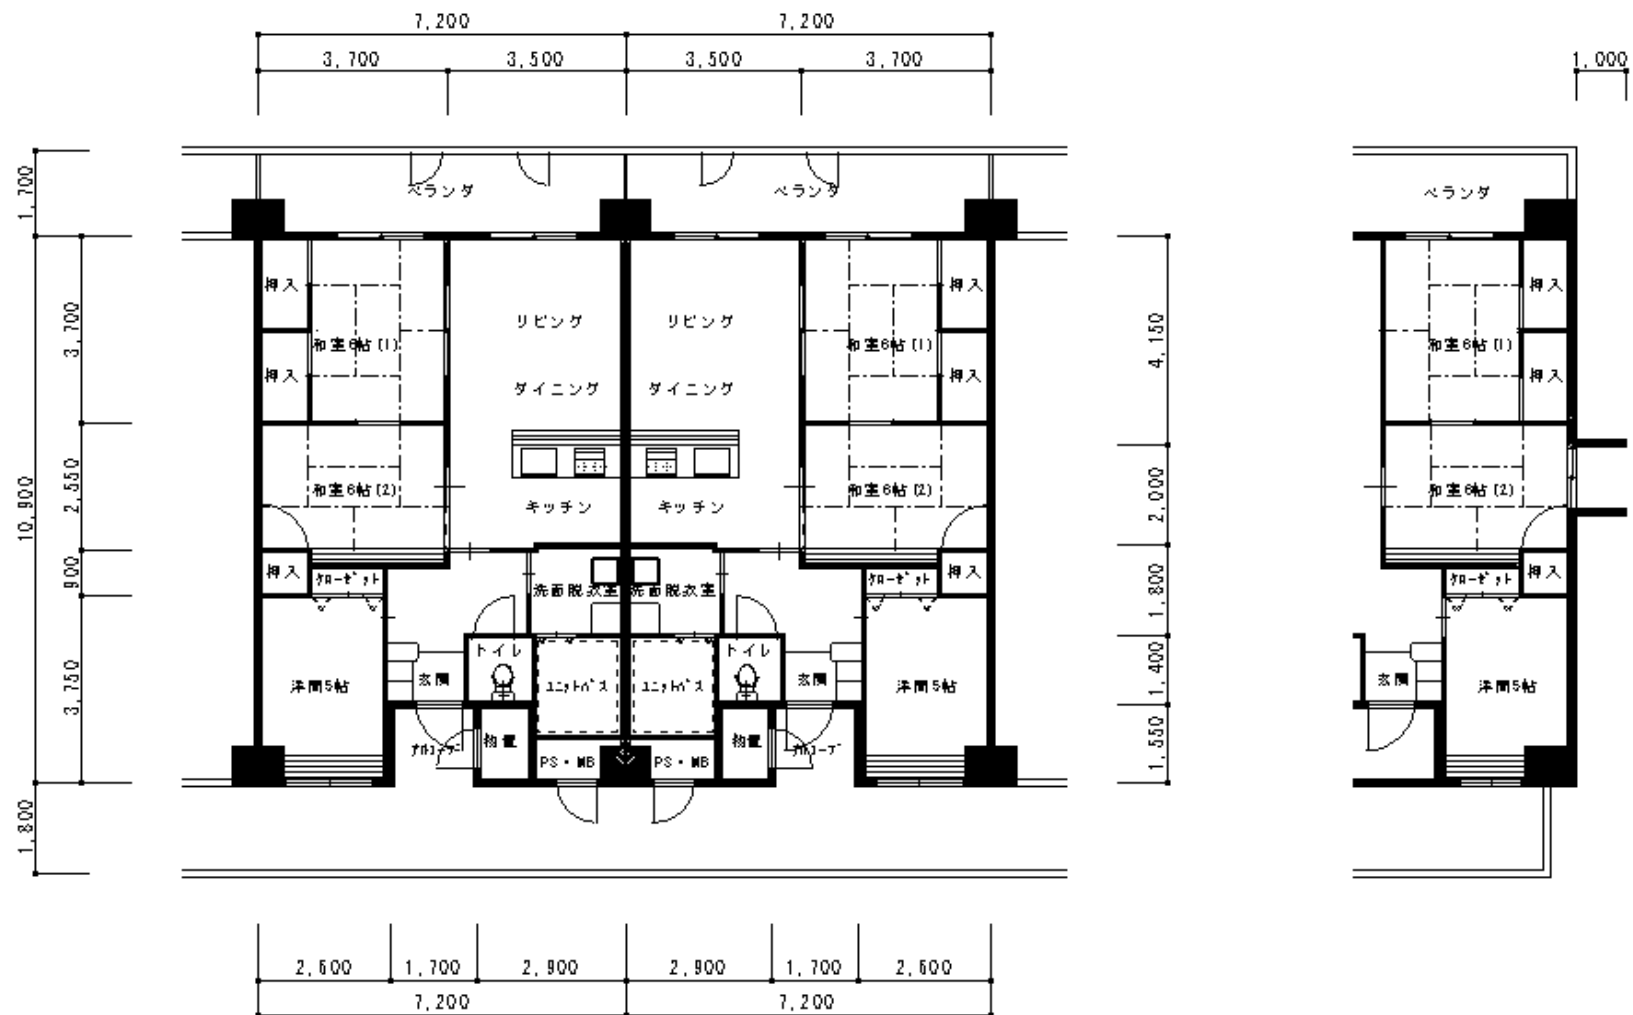


3LDKタイプ

桜井団地1号棟
住宅番号末尾3.4.5号

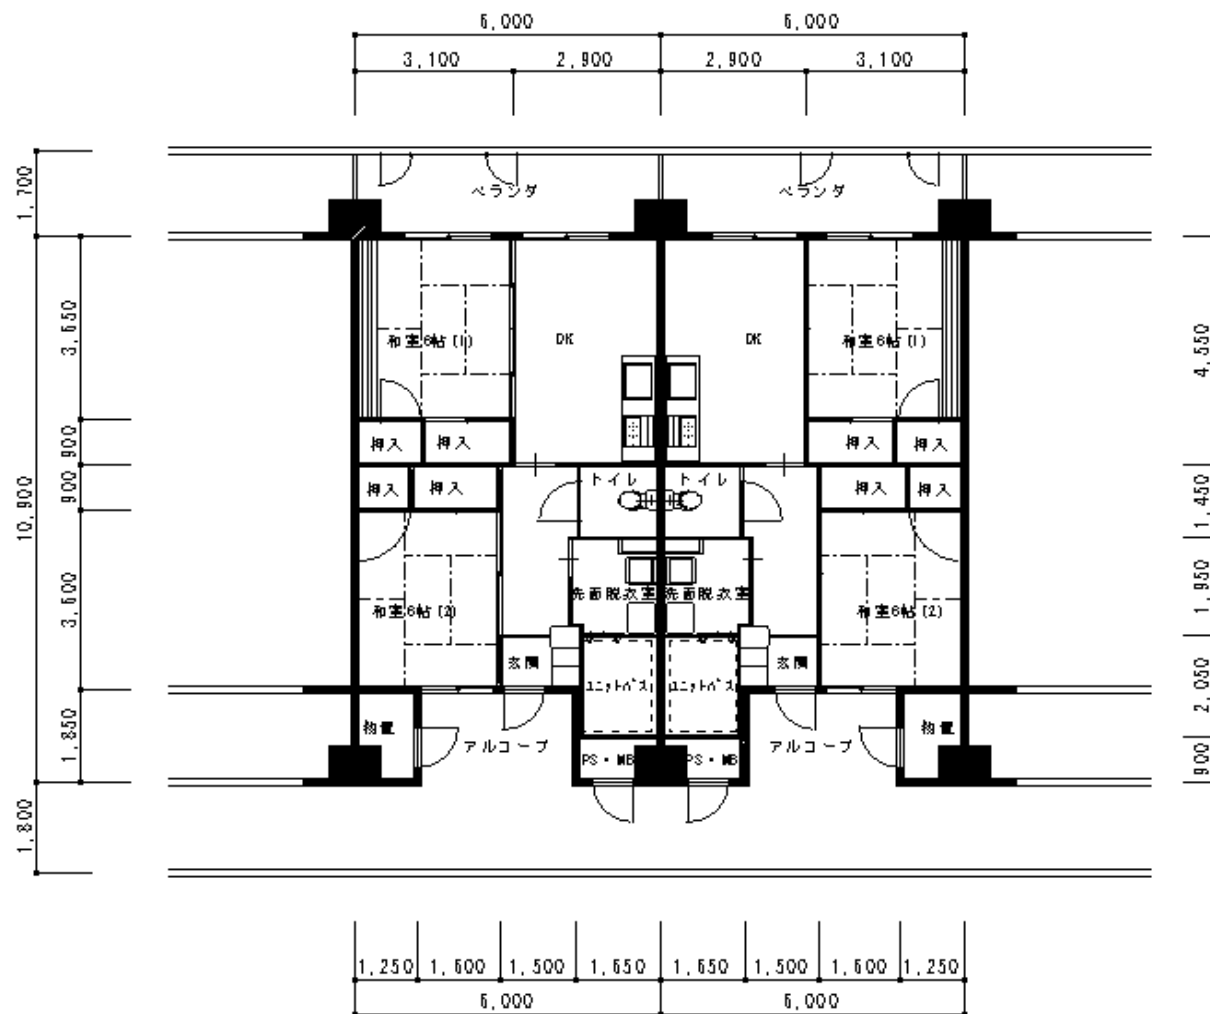


2DKタイプ

桜井団地 2号棟
 平面図

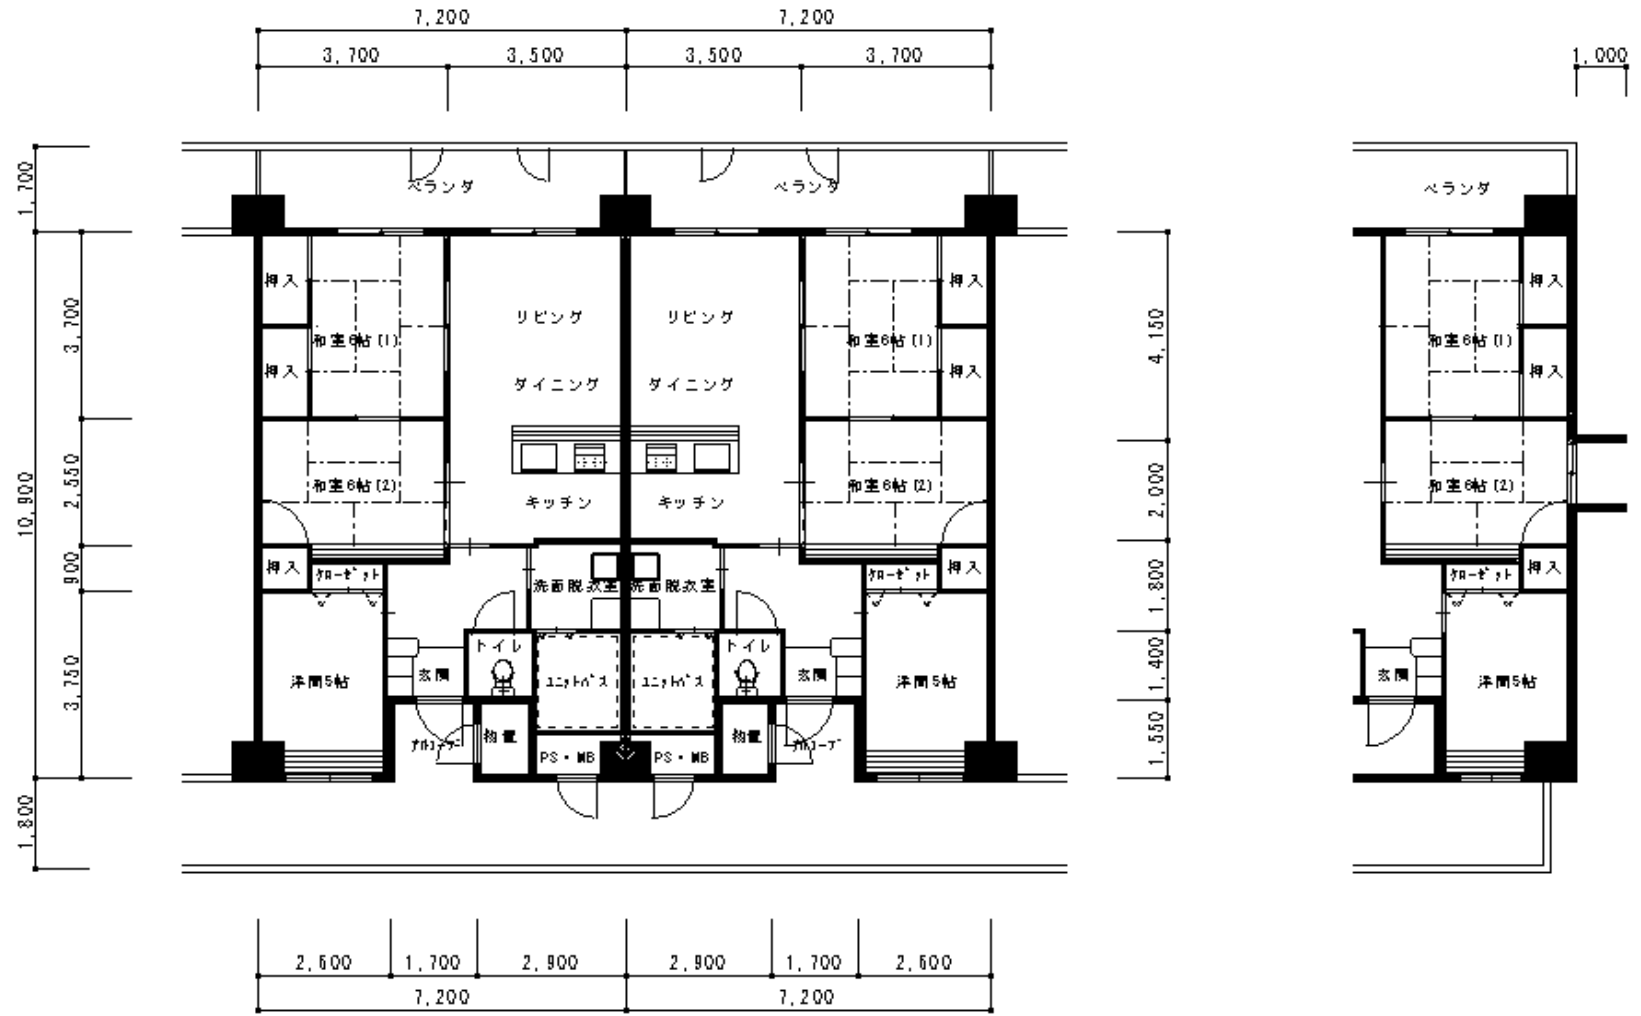

3LDKタイプ

桜井団地 2号棟
平面図

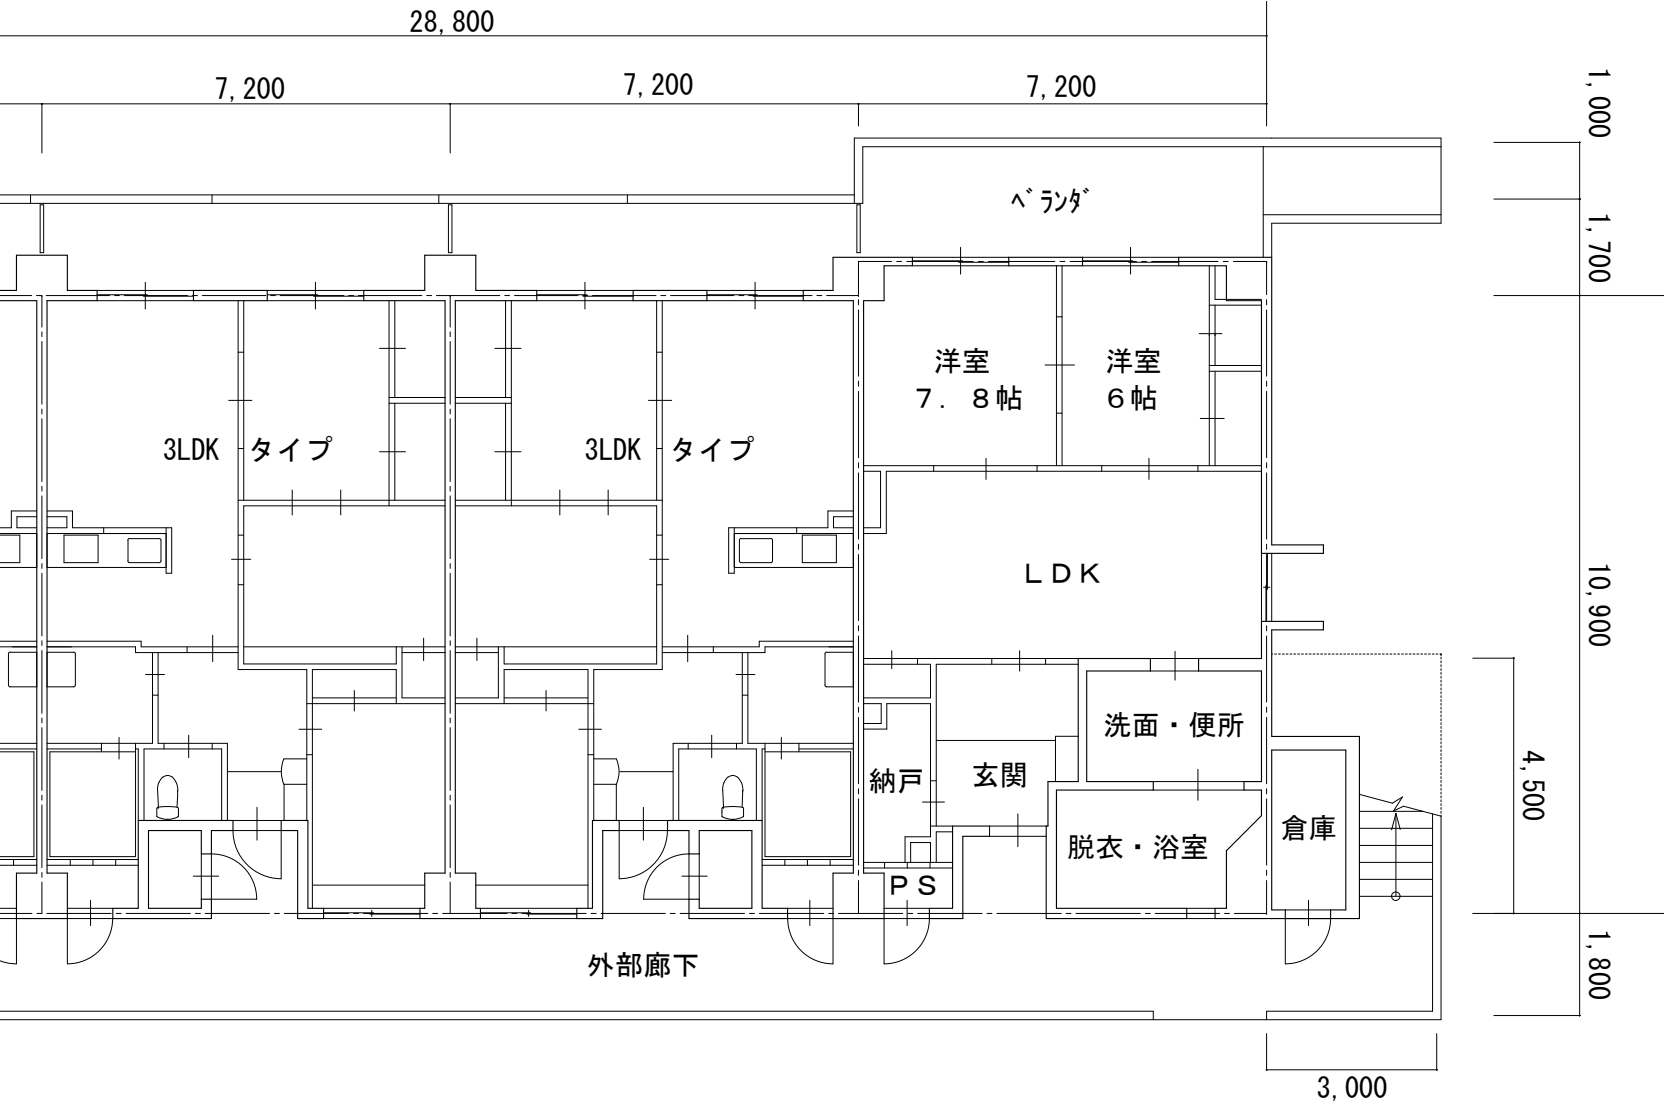

2LDKタイプ (車椅子用)