

【別紙 2】

新第二別館 システムプロット図、系統図

- 次のレベルに合わせてセキュリティを計画する。

レベル1 : 一般の方が出入り可能な場所

レベル1.5 : 県庁職員・官民共創拠点利用者のみ出入りが可能な場所


レベル2 : 県庁職員のみ出入りが可能な場所

レベル3 : 県庁職員の方でも特定の方のみ出入りが可能な場所


- 自動ドア、セキュリティゲート、電気錠の取付けは別途工事とする。

- 制御装置の設置場所は、県と協議の上、決定すること。

プロット図 B1F

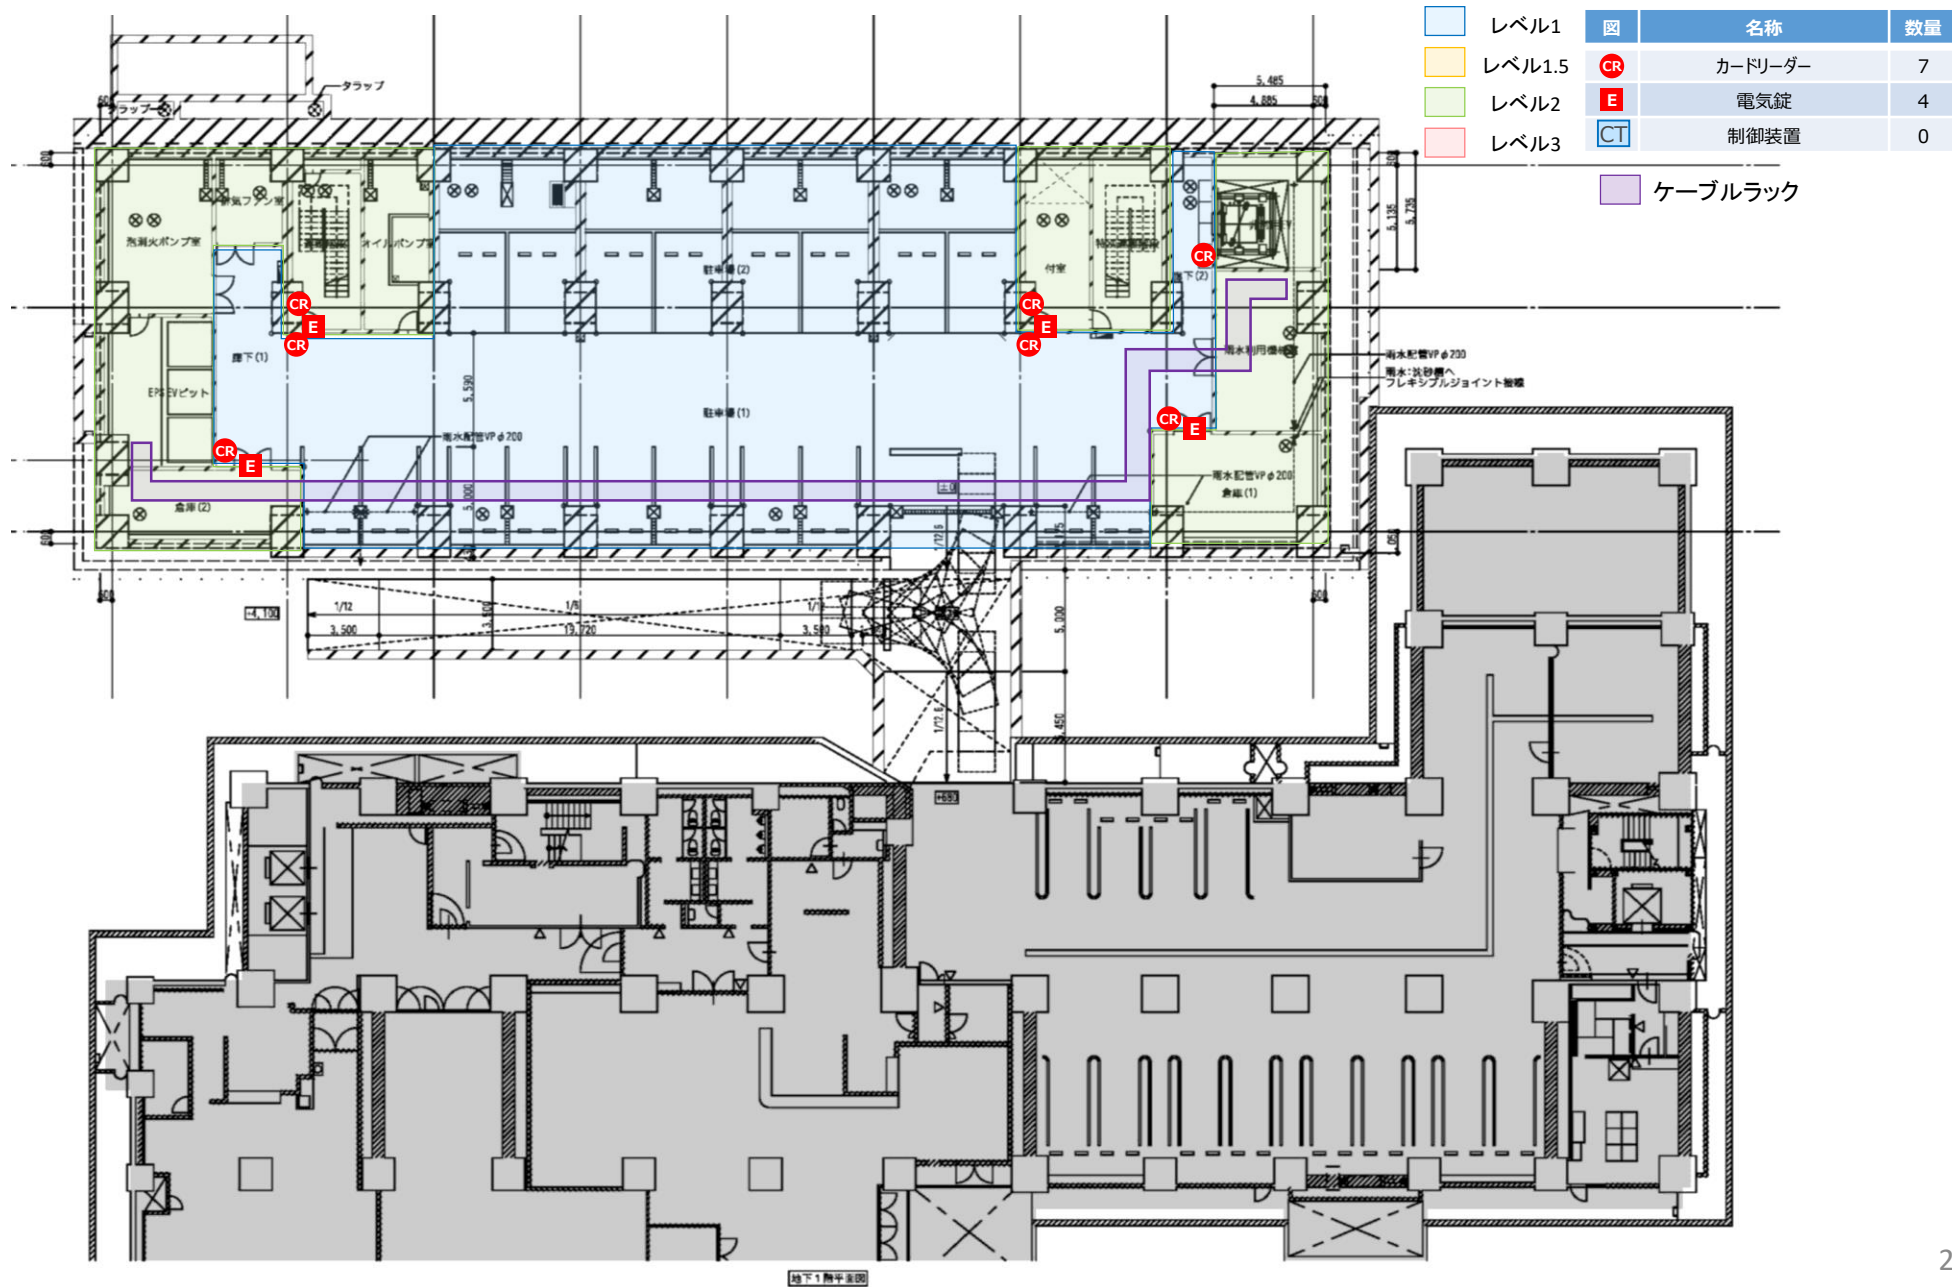

プロット図 1F

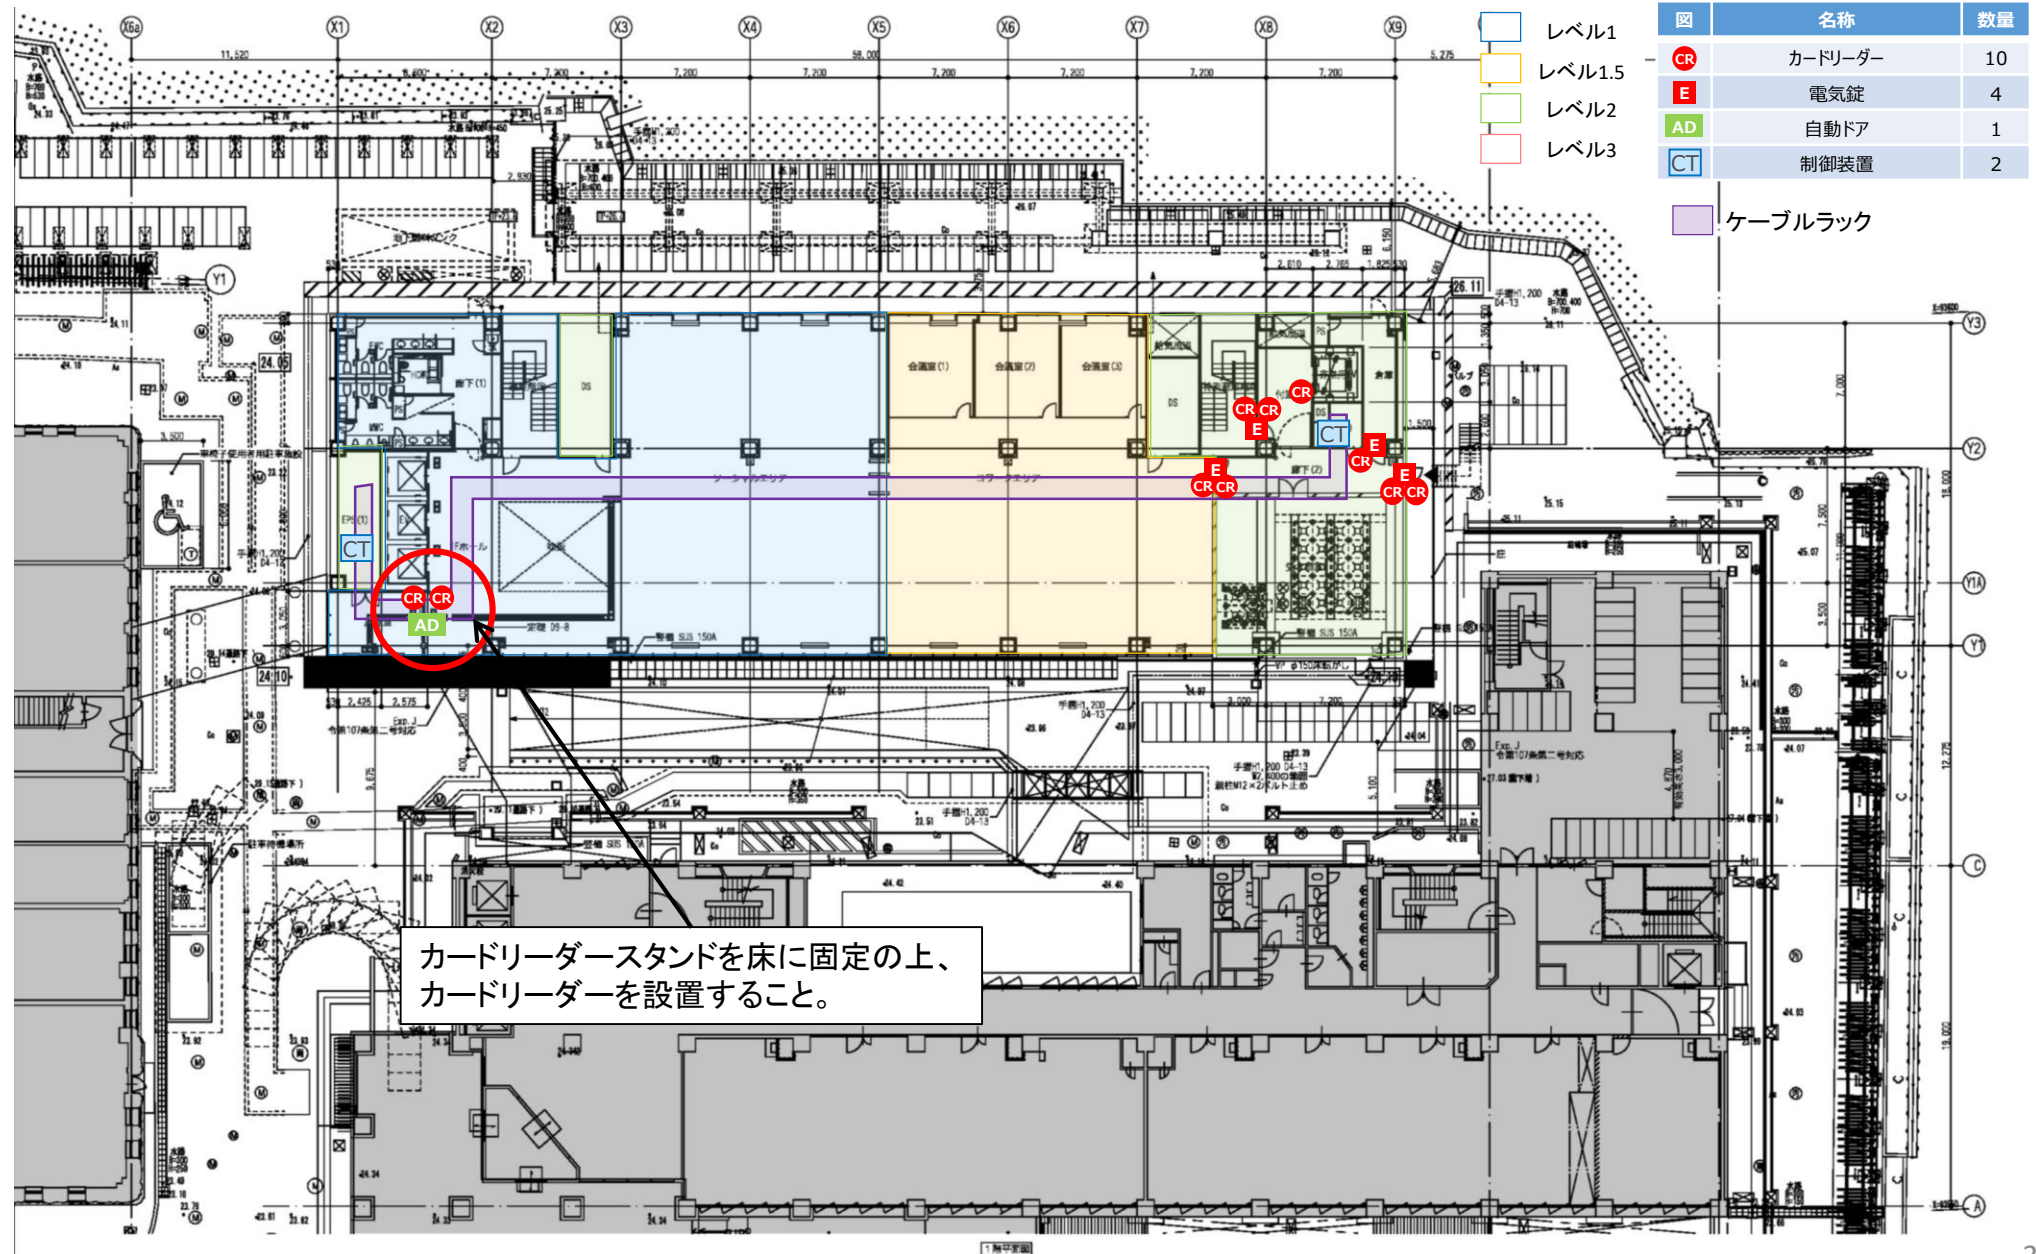


プロット図 2F

- レベル1
- レベル1.5
- レベル2
- レベル3

図	名称	数量	図	名称	数量
CR	カードリーダー	8	PC	管理端末	1
E	電気錠	4	CT	制御装置	1
LIG	ライトゲート	1			
LIGW	ライトゲート (ワイド)	1			

ケーブルラック


本システムの制御対象外

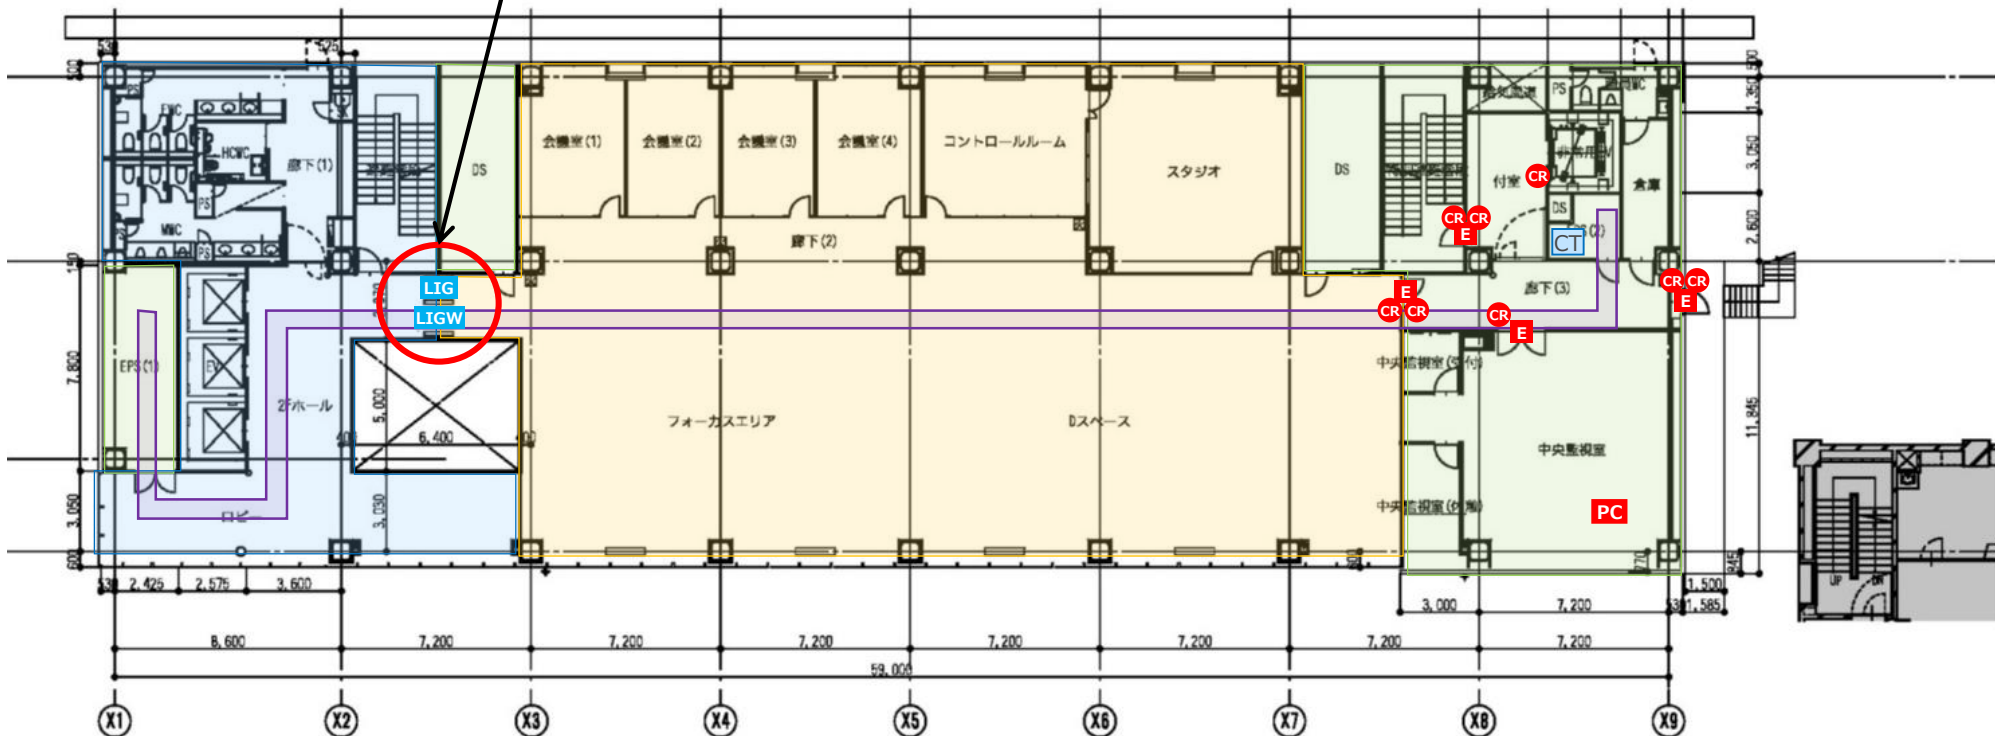

2階平面図


プロット図 3F

レベル	図	名称	数量
レベル1	□		
レベル1.5	□		
レベル2	□		
レベル3	□		
	CR	カードリーダー	18
	E	電気錠	10
	CT	制御装置	2
	■	ケーブルラック	

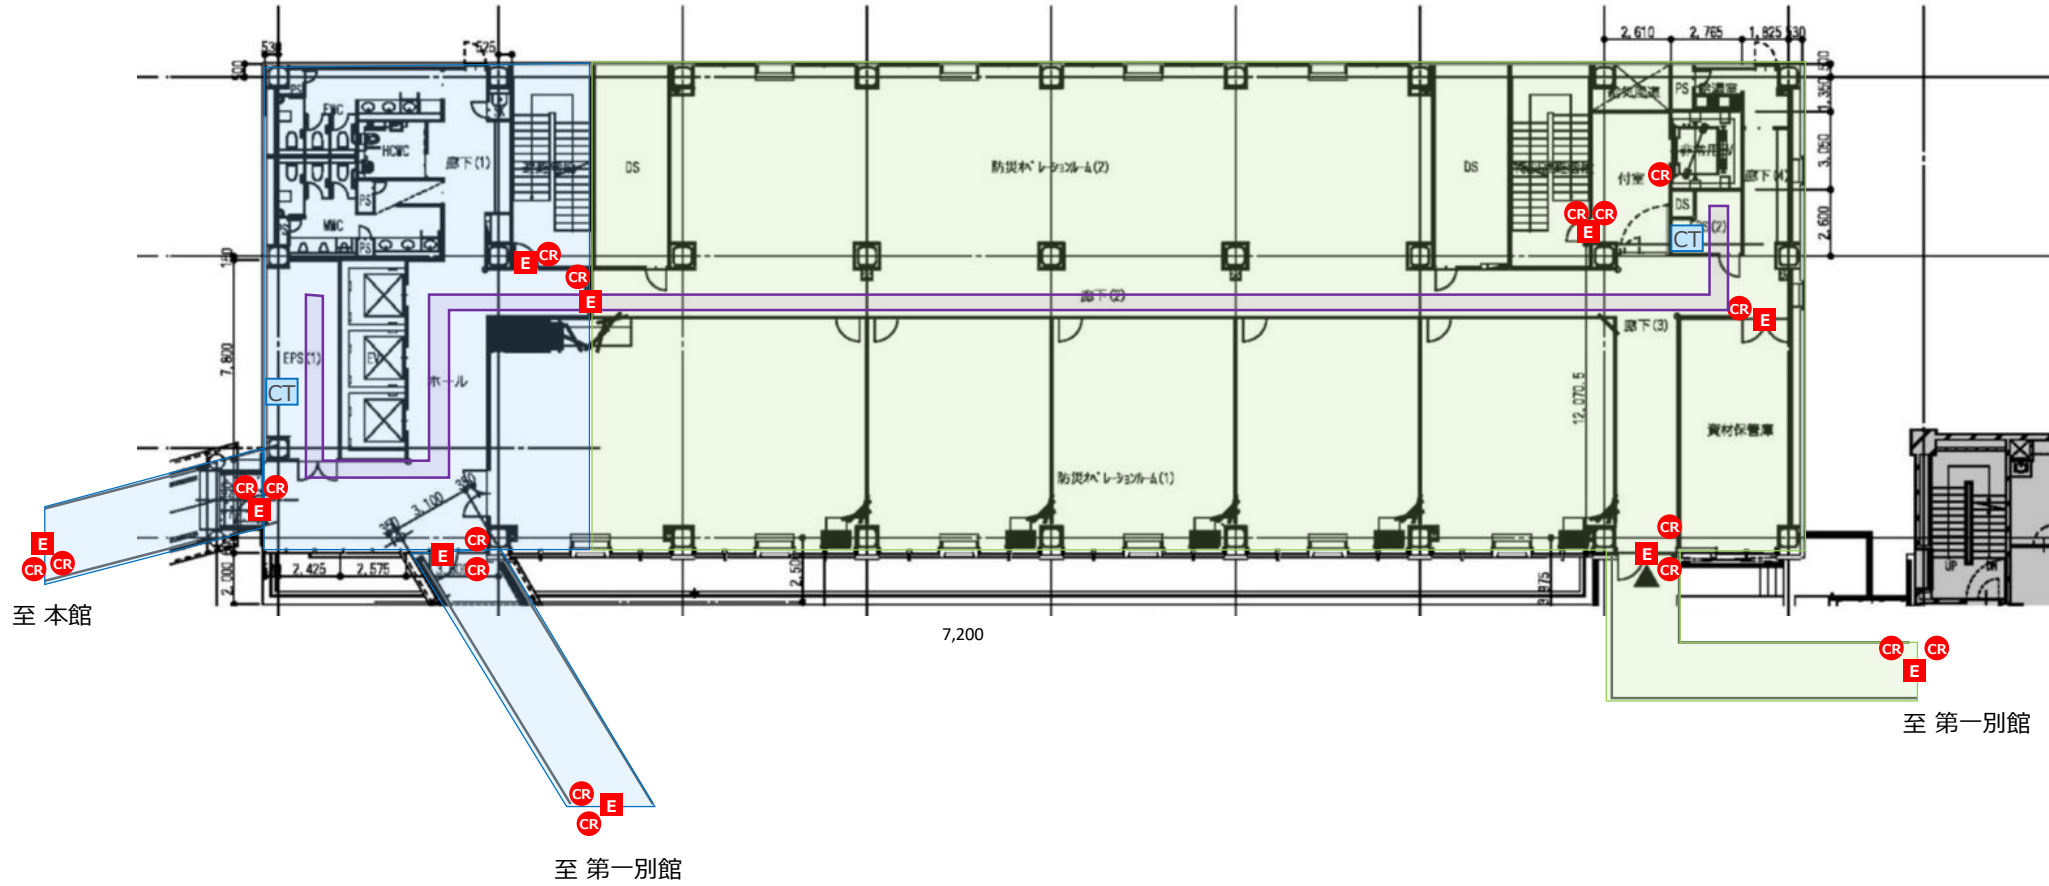

プロット図 4F

色	名称	数量
レベル1		
レベル1.5		
レベル2		
レベル3		
CR	カードリーダー	23
E	電気錠	15
CT	制御装置	2
ケーブルラック	ケーブルラック	

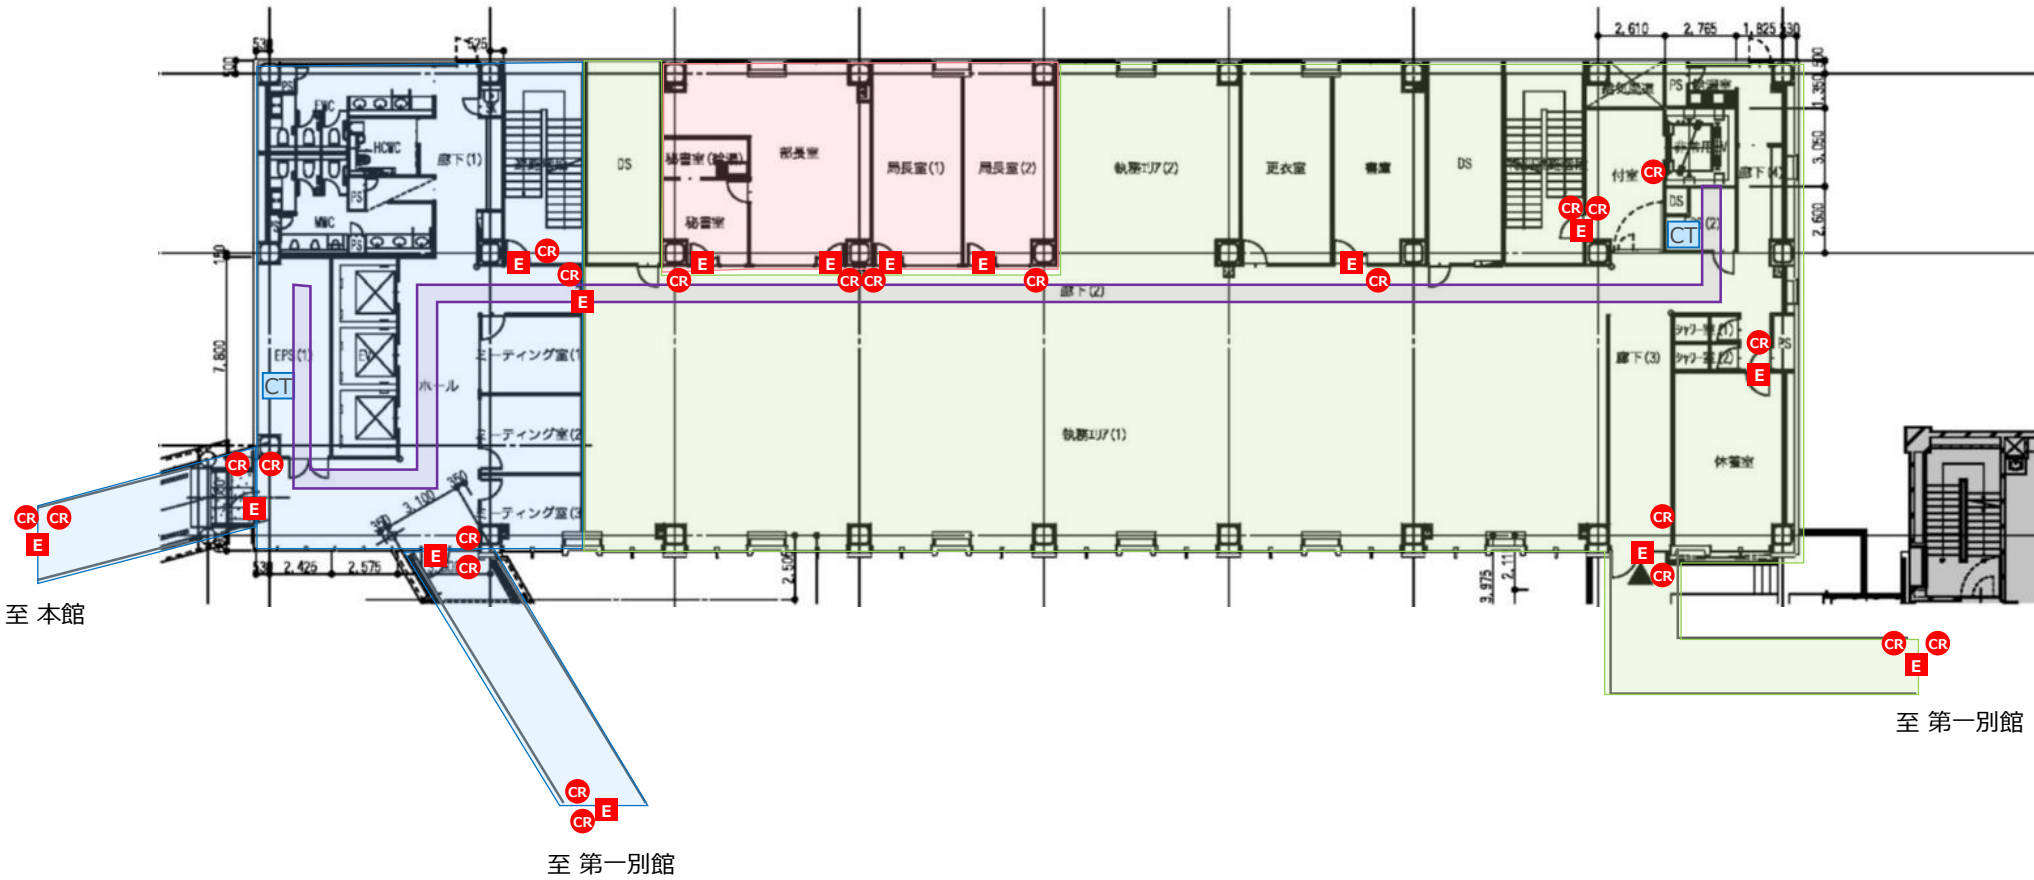


プロット図 5-7F

図	名称	数量
レベル1		
レベル1.5		
レベル2		
レベル3		
CR	カードリーダー	10
E	電気錠	8
CT	制御装置	1


※1フロア分の数量を記載

ケーブルラック

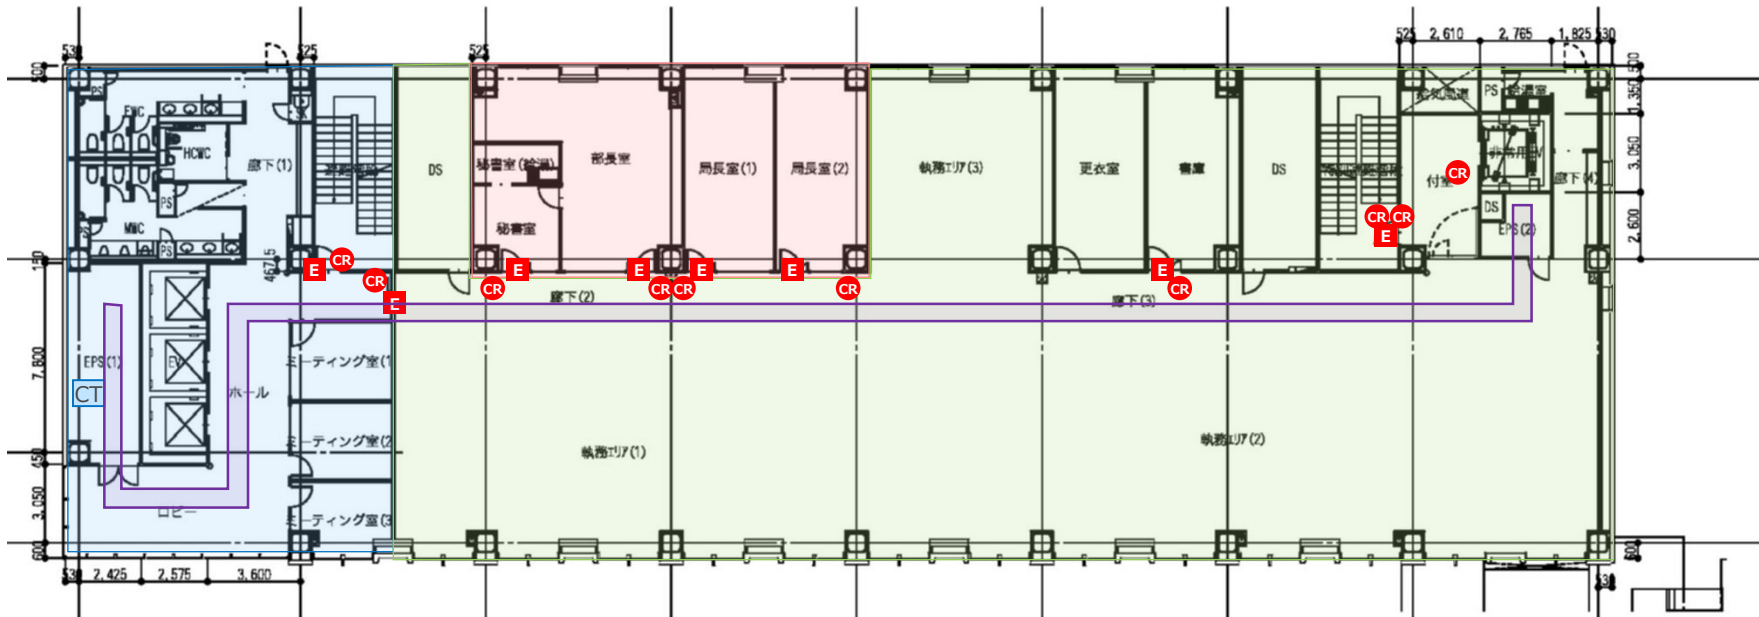


プロット図 8F

図	名称	数量
レベル1		
レベル1.5		
レベル2		
レベル3		
CR	カードリーダー	10
E	電気錠	8
CT	制御装置	1
	ケーブルラック	

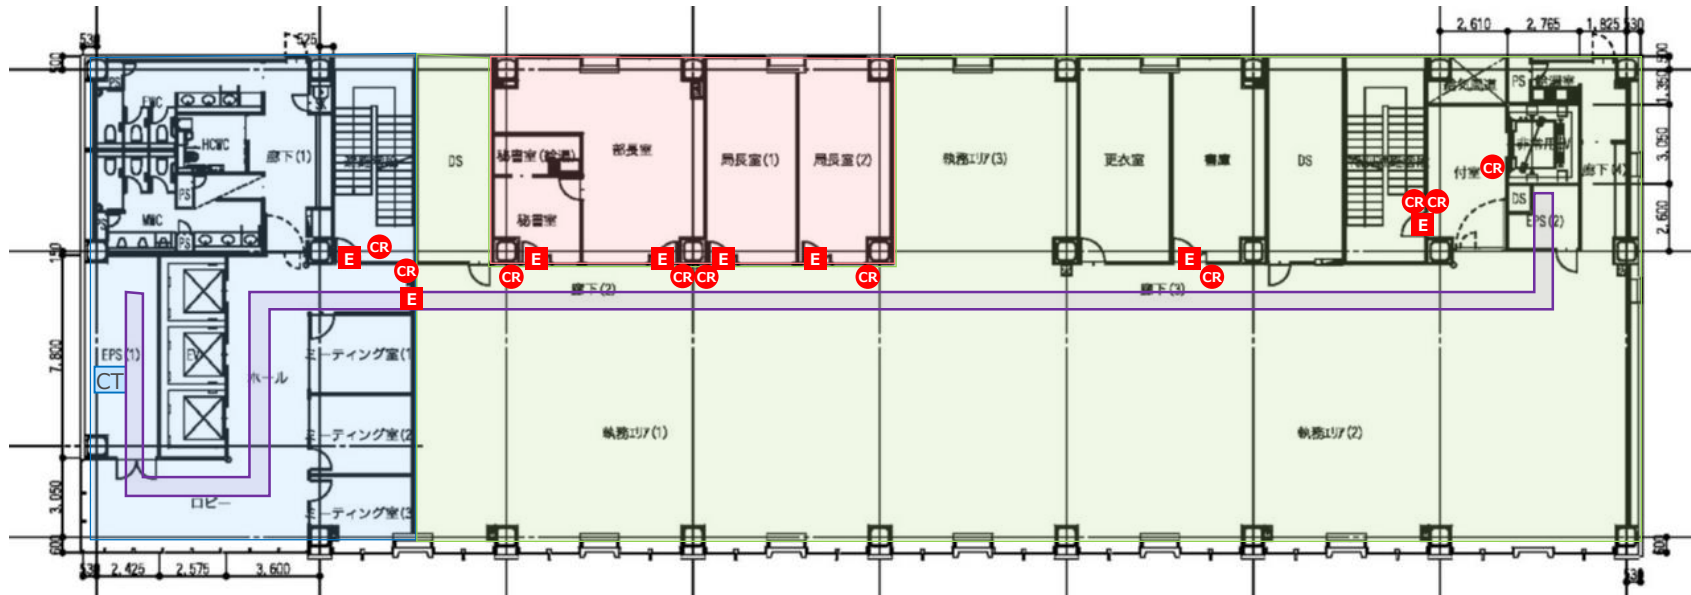


プロット図 9F

図	名称	数量
レベル1		
レベル1.5		
レベル2		
レベル3		
CR	カードリーダー	9
E	電気錠	7
CT	制御装置	1
	ケーブルラック	

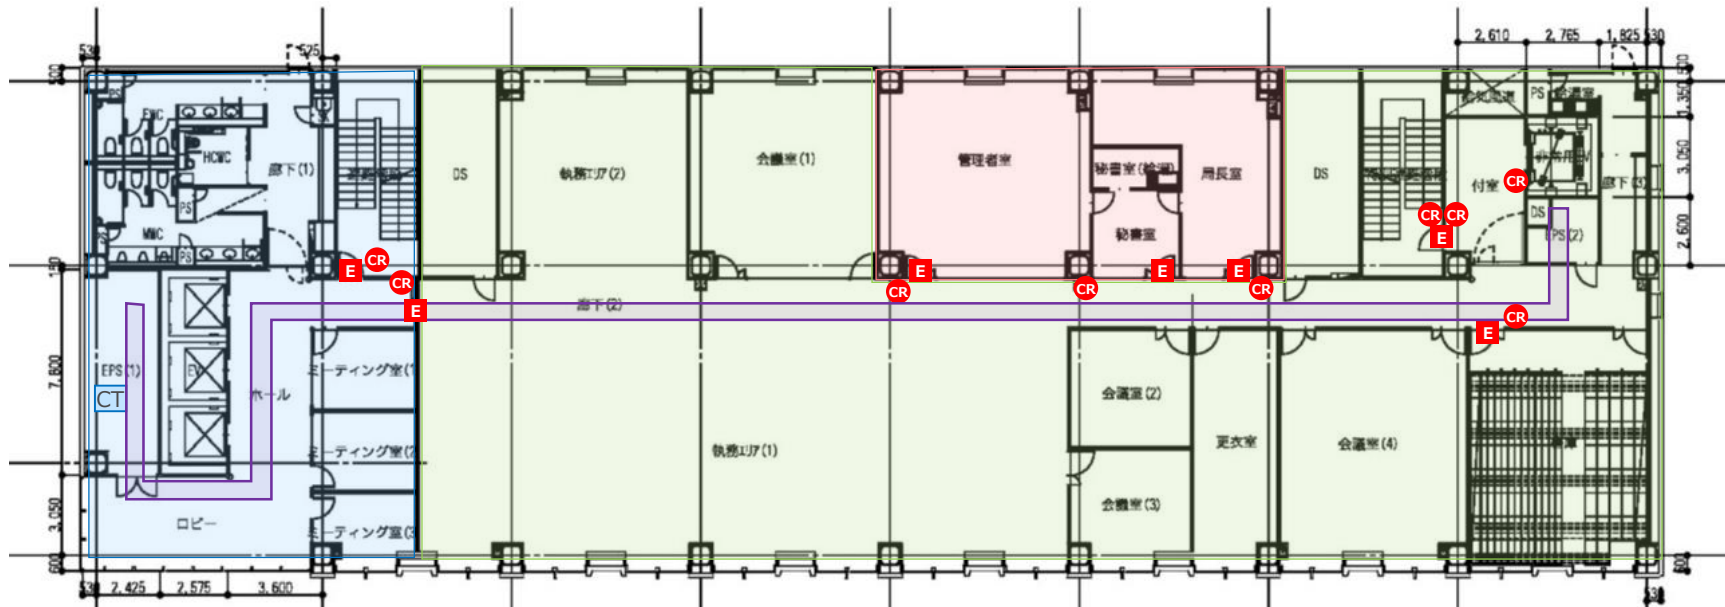


プロット図 10F

レベル	名称	数量
レベル1		
レベル1.5		
レベル2		
レベル3		
CR	カードリーダー	4
E	電気錠	2
CT	制御装置	1
	ケーブルラック	

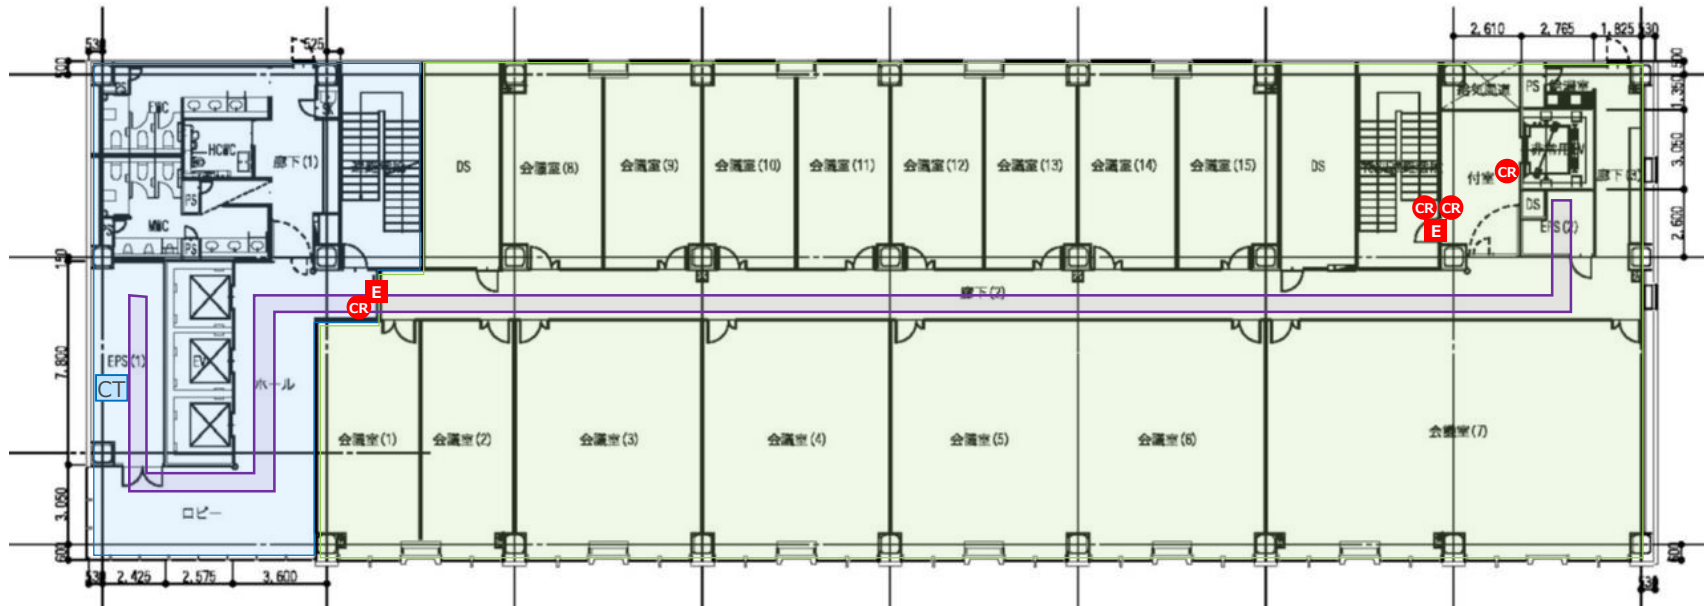


プロット図 11F

レベル	名称	数量	
レベル1	図		
レベル1.5	CR	カードリーダー	6
レベル2	E	電気錠	1
レベル3	CT	制御装置	1
	ケーブルラック		

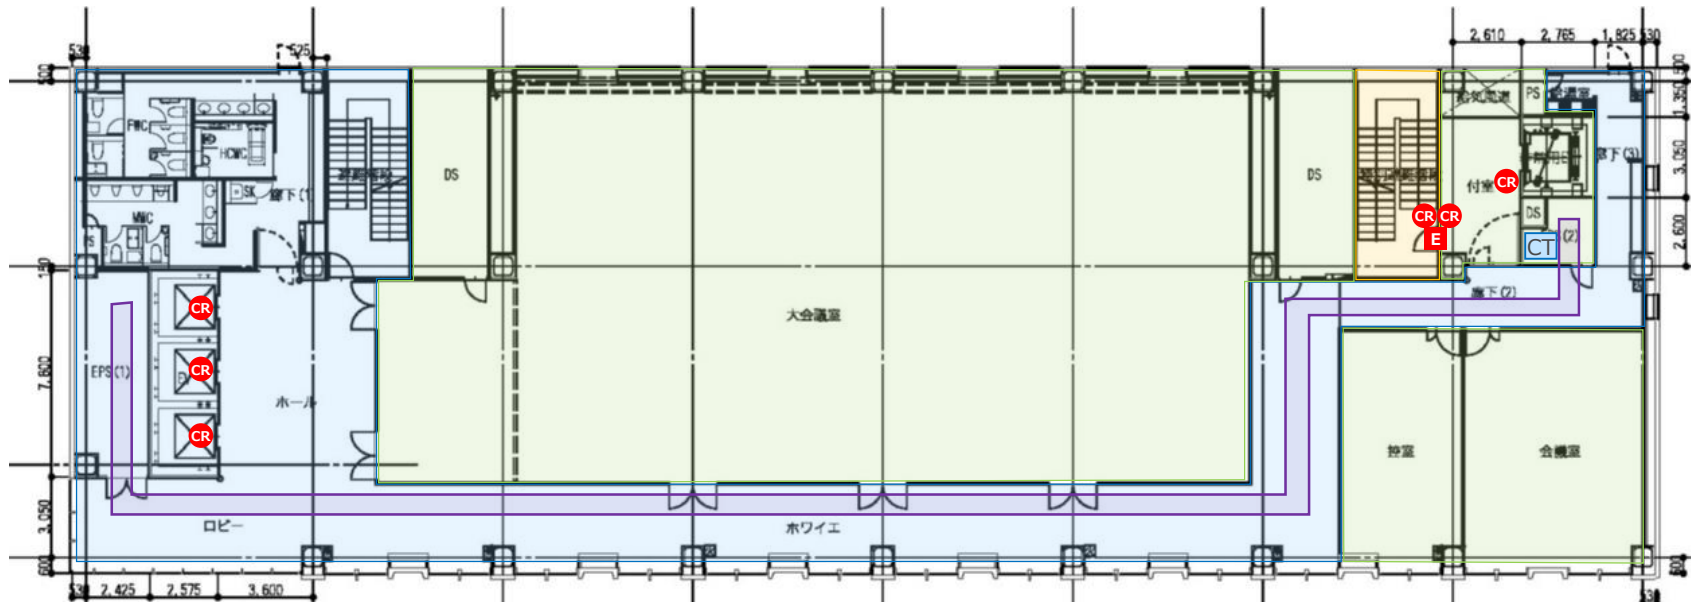

プロット図 12F

レベル	名称	数量	
レベル1	図		
レベル1.5	CR	カードリーダー	2
レベル2	E	電気錠	0
レベル3	CT	制御装置	2

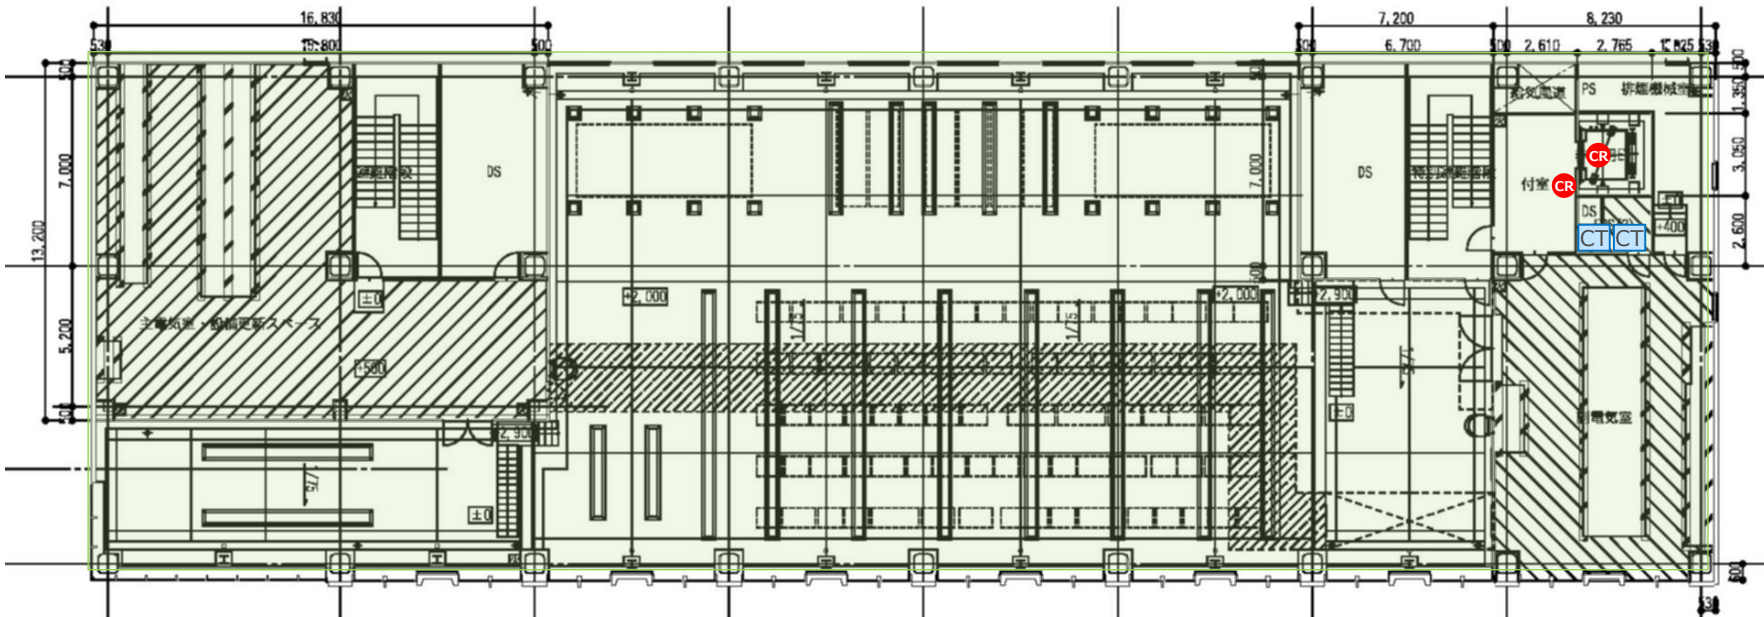

系統図

