

愛媛県新第二別館官民共創拠点整備委託業務 基本設計書

- 1 目次
- 2 プロジェクト概要
- 3 工程計画
- 4 1階平面図, 仕上げ表
- 5 2階平面図, 仕上げ表
- 6 天井伏図 (1, 2 階)
- 7 展開図
- 8 家具図
- 9 カフェ詳細図
- 10 サイン図
- 11 法令チェック図
- 12 空調衛生設備概要図 (1, 2 階)
- 13 照明器具一覧表
- 14 照明器具プロット図 (1, 2 階)
- 15 電源計画図
- 16 厨房機器リスト
- 17 ICT機器リスト
- 18 調達什器リスト
- 19 アクソメ





1. 工事概要

工事名称	愛媛新第二別館官民共創拠点整備		
建設地	愛媛県松山市一番町四丁目4番地2		
工事概要	模様替		
工事範囲	愛媛新第二別館1,2階		
主要用途	事務所		
面積	1F 1,147.14㎡	2F 1,115.14㎡	1F+2F合計 2,262.28㎡

2. 対象建物

名称	県庁第二別館
敷地面積	愛媛県松山市一番町四丁目4番地2
用途地域	商業地域
防火指定	防火地域
建蔽率	80%
容積率	600%
主要構造	S造（地下1 階柱頭免震）+CLT 耐震壁
建築面積	1,299.73㎡
延床面積	14,255.36㎡
高さ	地上11 階+ 機械フロア/ 地下1 階 最高高さ 51.5m

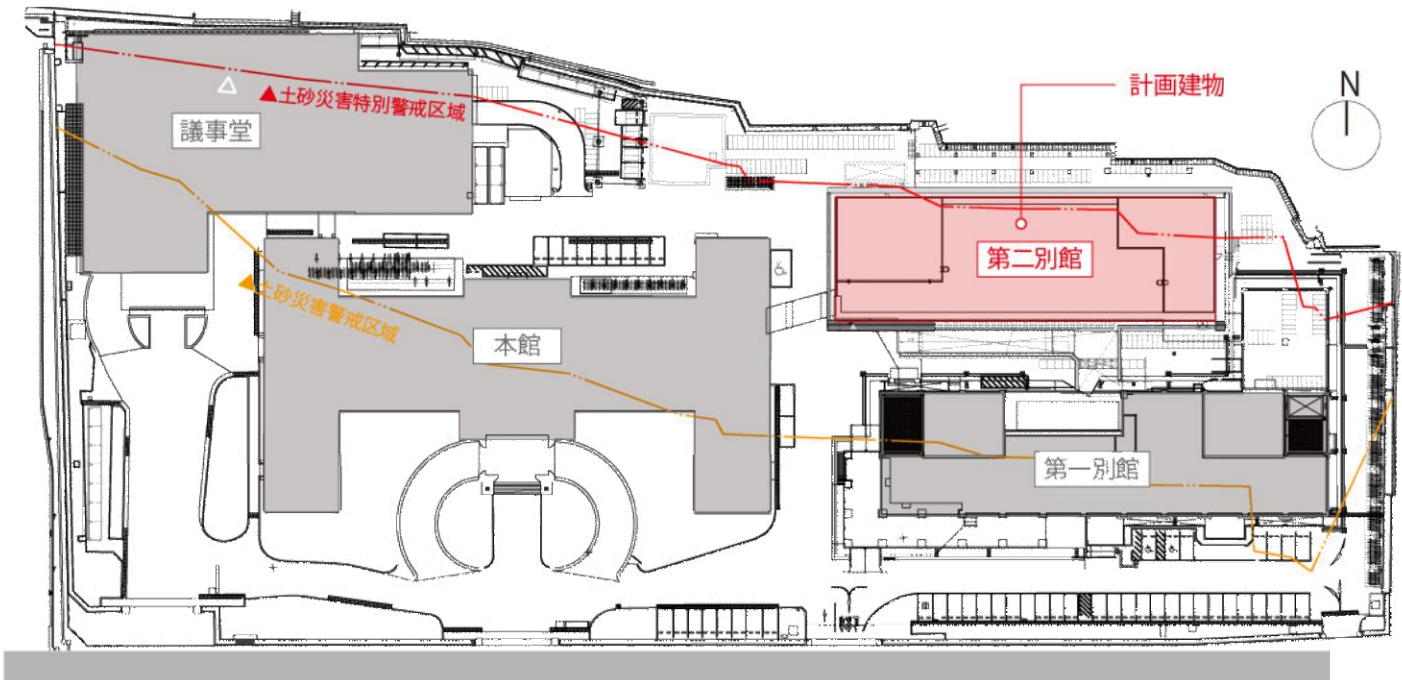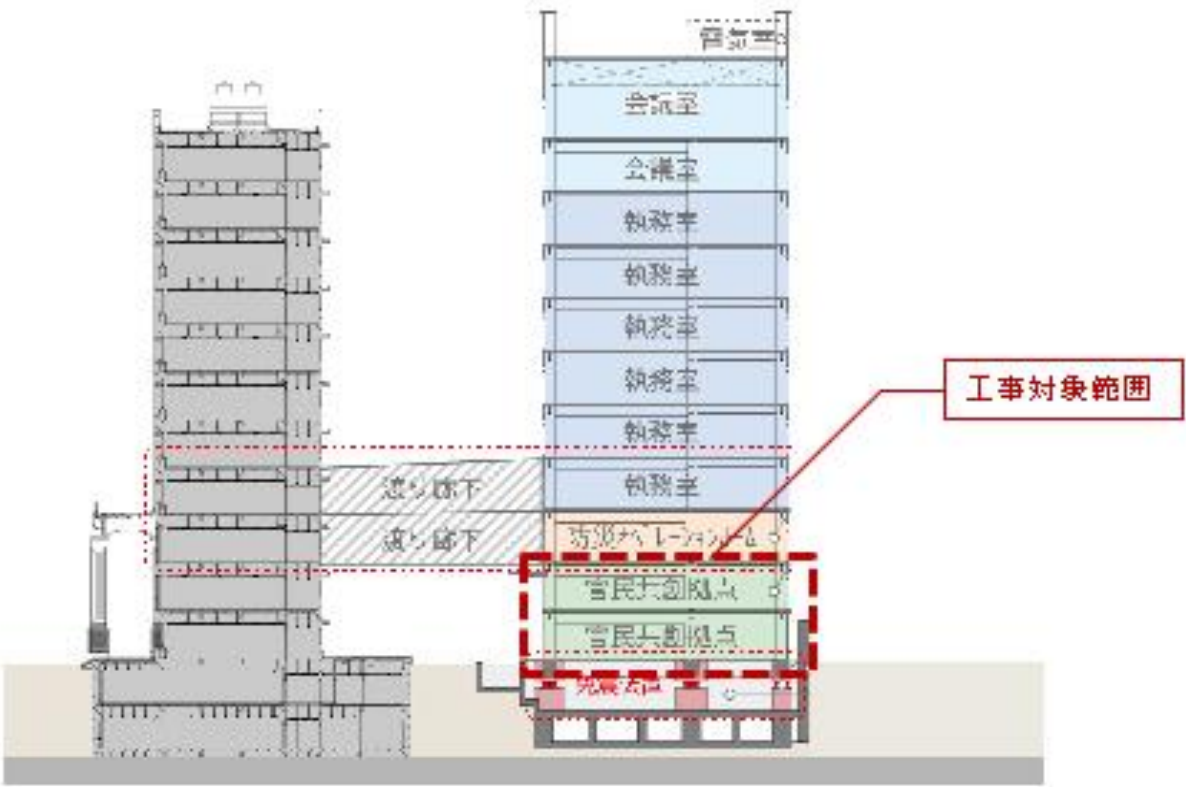

工程計画

		-1カ月目		1カ月目				2カ月目			
		3W	4W	1W	2W	3W	4W	1W	2W	3W	4W
A工事				▼引渡し							
		A工事期間									
C工事共通				▼着手						消防検査 施主検査▼	引渡し▼
		準備		工事期間							検査・手直
1階	厨房廻り			養生	床取外し	給排水・電源設備 壁・床仕上げ・造作			厨房機器・調整		
	ステージ廻り				床取外し	壁下地・仕上げ		ステージ+床等仕舞い		LEDビジョン・調整	
	一般部					フローリング		造作・照明器具等			
	什器・家具・ICT機器等							搬入・据付			
2階	会議室廻り			養生	天井・床 取外し	天井内設備工事		SLW下地	天井・床復旧		SLW設置・調整
	ミニキッチン廻り				床取外し	給排水・電源設備 壁・床仕上げ・造作			厨房機器・調整		
	一般部					造作・照明器具等					
	什器・家具・ICT機器等							搬入・据付			

1階平面図 S=1/200



 C工事造作家具 ※ 赤線および青線表示範囲はC工事対象
 購入家具
 ICT機器


内部仕上表

		A工事			C工事				
階	室名	床	壁	天井	床	壁	天井	天井高	備考
1F	オープンスペース	0A707+フローリングWpt5.6	EP	直天(指定色塗装)	A工事仕上げのまま、一部フローリング	A工事仕上げのまま	A工事仕上げのまま	直天	
	ステージ	0A707+フローリングWpt5.6	EP	直天(指定色塗装)	ヒノキ集成材	EP+グラフィック塗装	A工事仕上げのまま	直天	C工事LGS壁追加
	くつろぎスペース	0A707	EP	直天(指定色塗装)	タイルカーペット	A工事仕上げのまま	A工事仕上げのまま	直天	
	倉庫	0A707+タイルカーペット	EP	直天(指定色塗装)	A工事仕上げのまま	EP	A工事仕上げのまま	直天	C工事LGS壁追加
	受付倉庫, カフェ事務室	0A707	EP	直天(指定色塗装)	タイルカーペット	EP	A工事仕上げのまま	直天	C工事LGS壁追加
	カフェ倉庫	0A707	EP	直天(指定色塗装)	長尺塩ビシート	耐水ボード+EP, SUS	A工事仕上げのまま	直天	巾木h300立上

※ 赤線および青線表示範囲はC工事対象


		A工事			C工事				
階	室名	床	壁	天井	床	壁	天井	天井高	備考
2F	バックヤード	0A707+CP(1) 貼りわけ指定	EP	直天(指定色塗装)	一部Pタイル	A工事仕上げのまま	A工事仕上げのまま	直天	
	コラボスペース	0A707+CP(1) 貼りわけ指定	EP	直天(指定色塗装)	A工事仕上げのまま	A工事仕上げのまま	A工事仕上げのまま	直天	
	イベントスペース	0A707+CP(1) 貼りわけ指定	EP	直天(指定色塗装)	A工事仕上げのまま	EP, 一部スクリーン専用塗装	A工事仕上げのまま	直天	
	会議室	0A707+CP(1) 貼りわけ指定	EP	DR(1)	A工事仕上げのまま	A工事仕上げのまま, 一部EP	A工事仕上げのまま	CH2500	C工事LGS壁追加
	小上がり	0A707+CP(1) 貼りわけ指定	EP	直天(指定色塗装)	畳、杉板	A工事仕上げのまま	A工事仕上げのまま	直天	
	倉庫	0A707+CP(1) 貼りわけ指定	EP	直天(指定色塗装)	A工事仕上げのまま	EP	A工事仕上げのまま	直天	C工事LGS壁追加

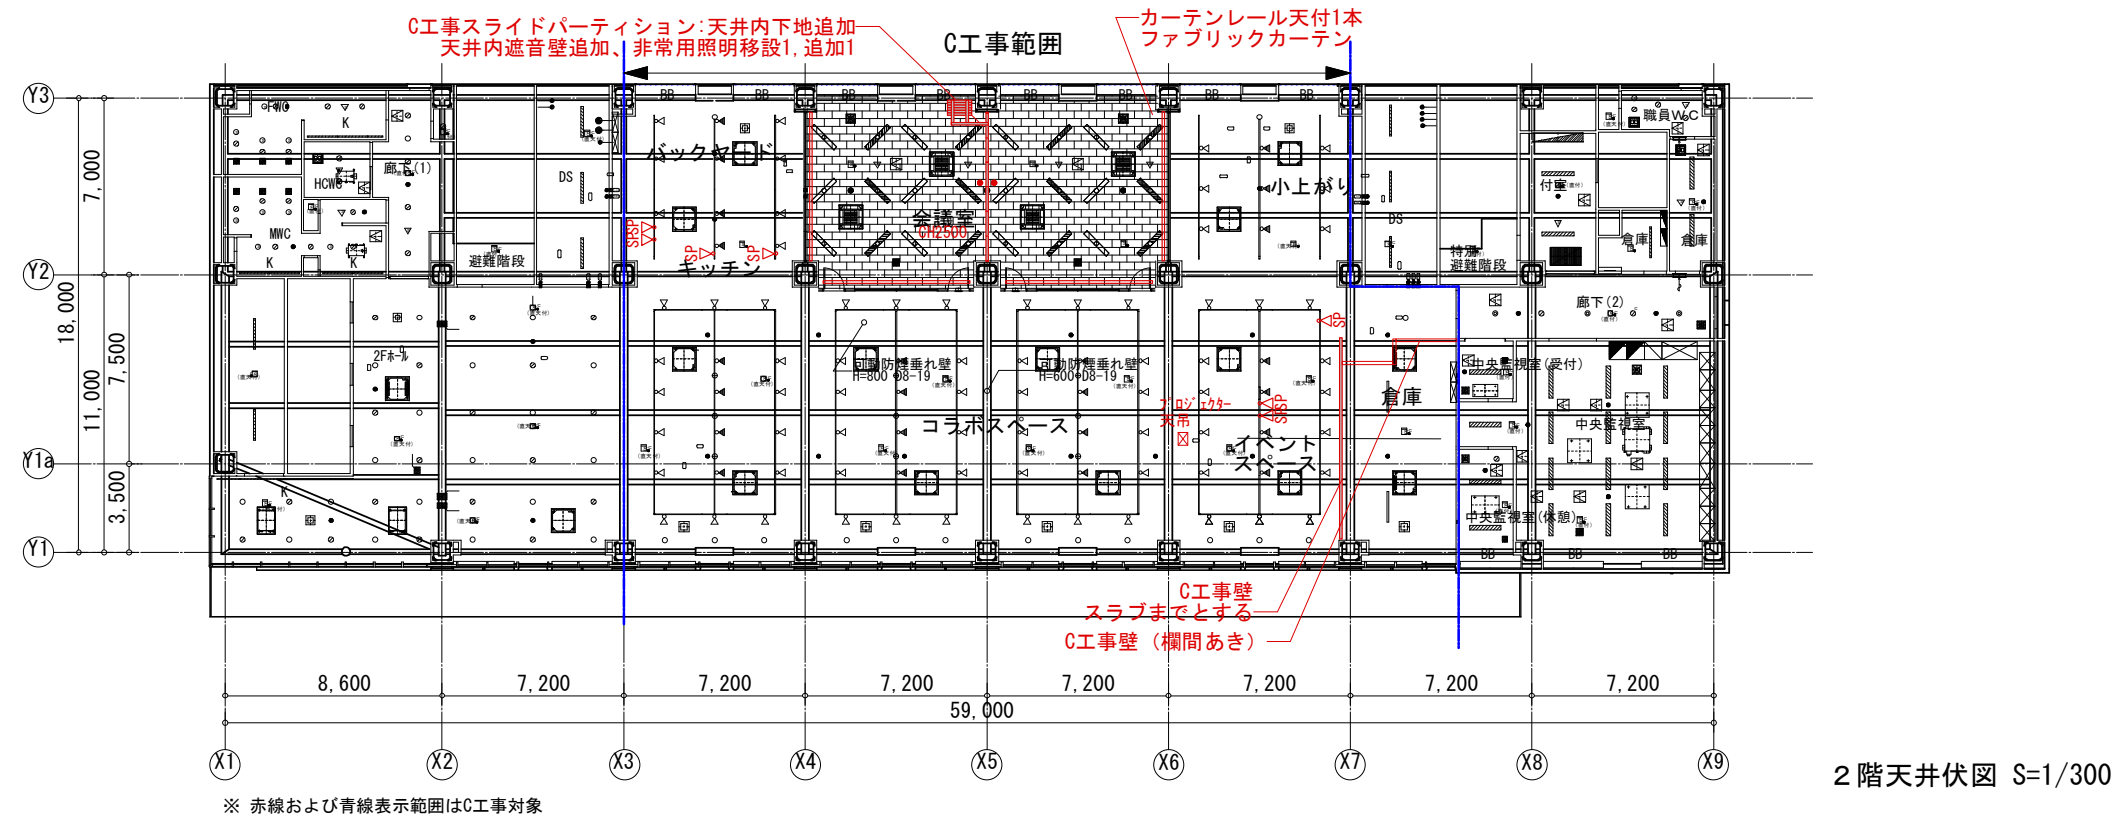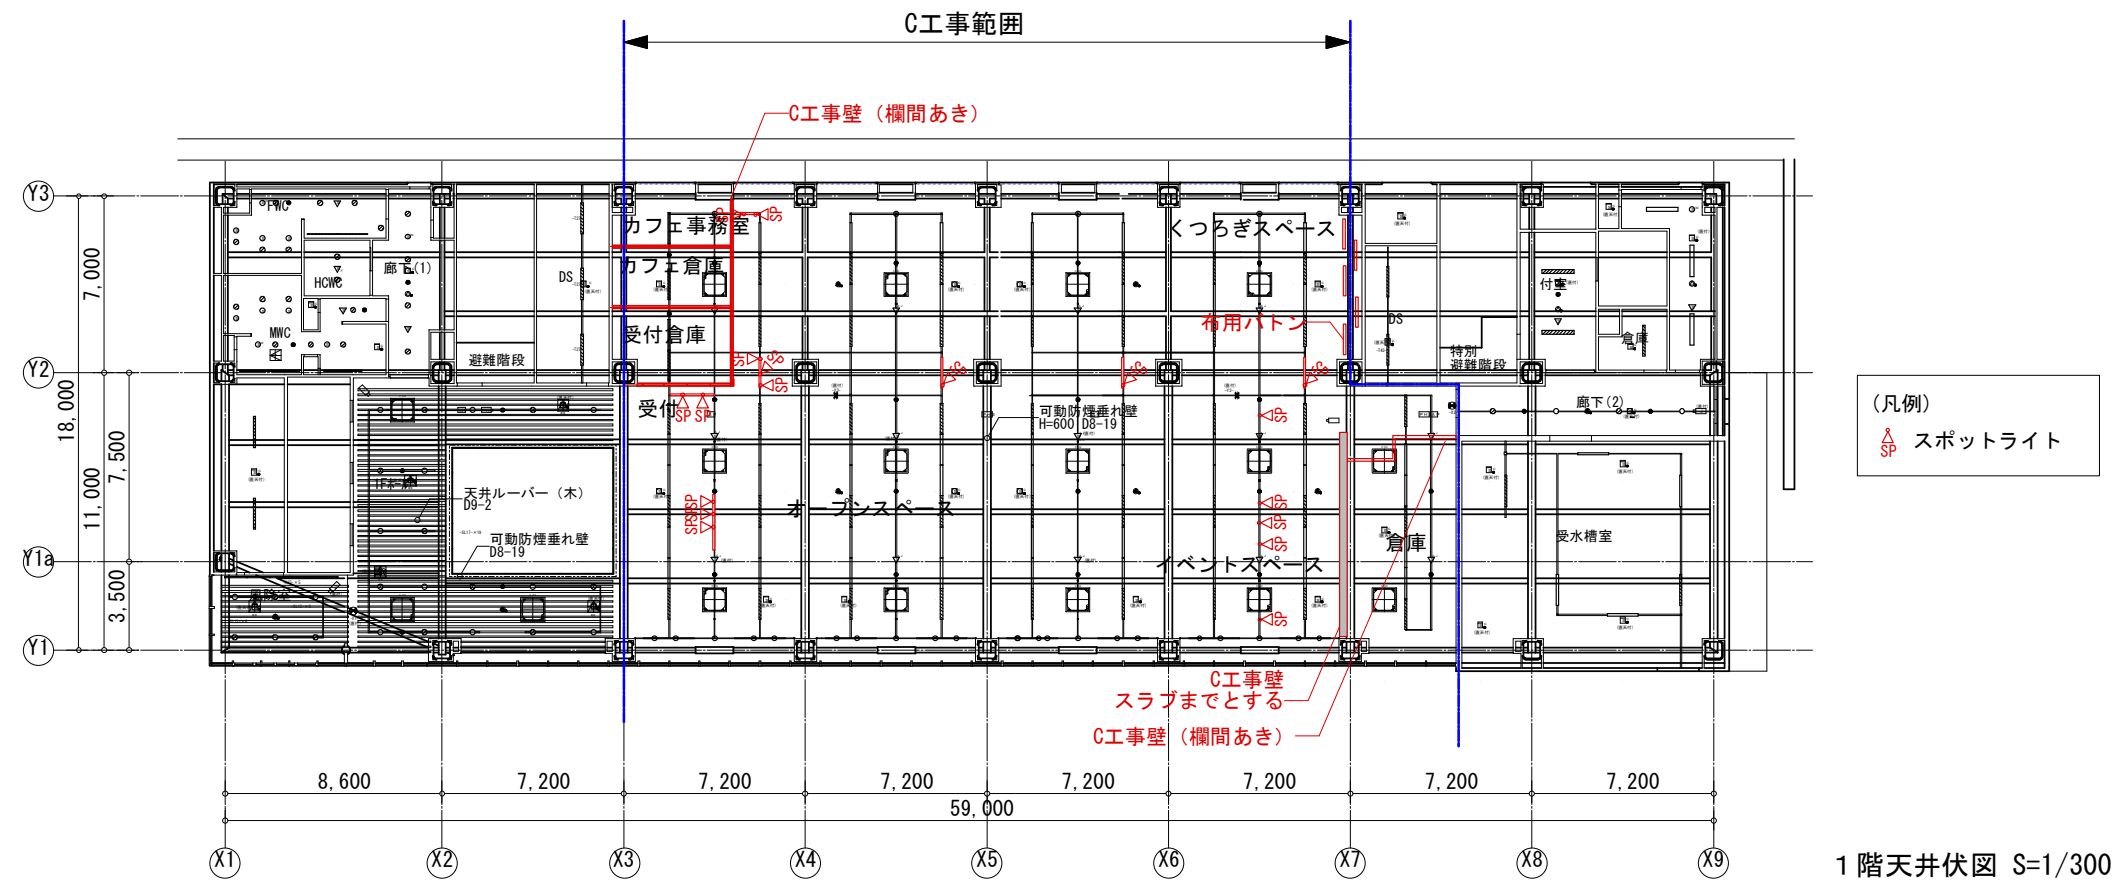

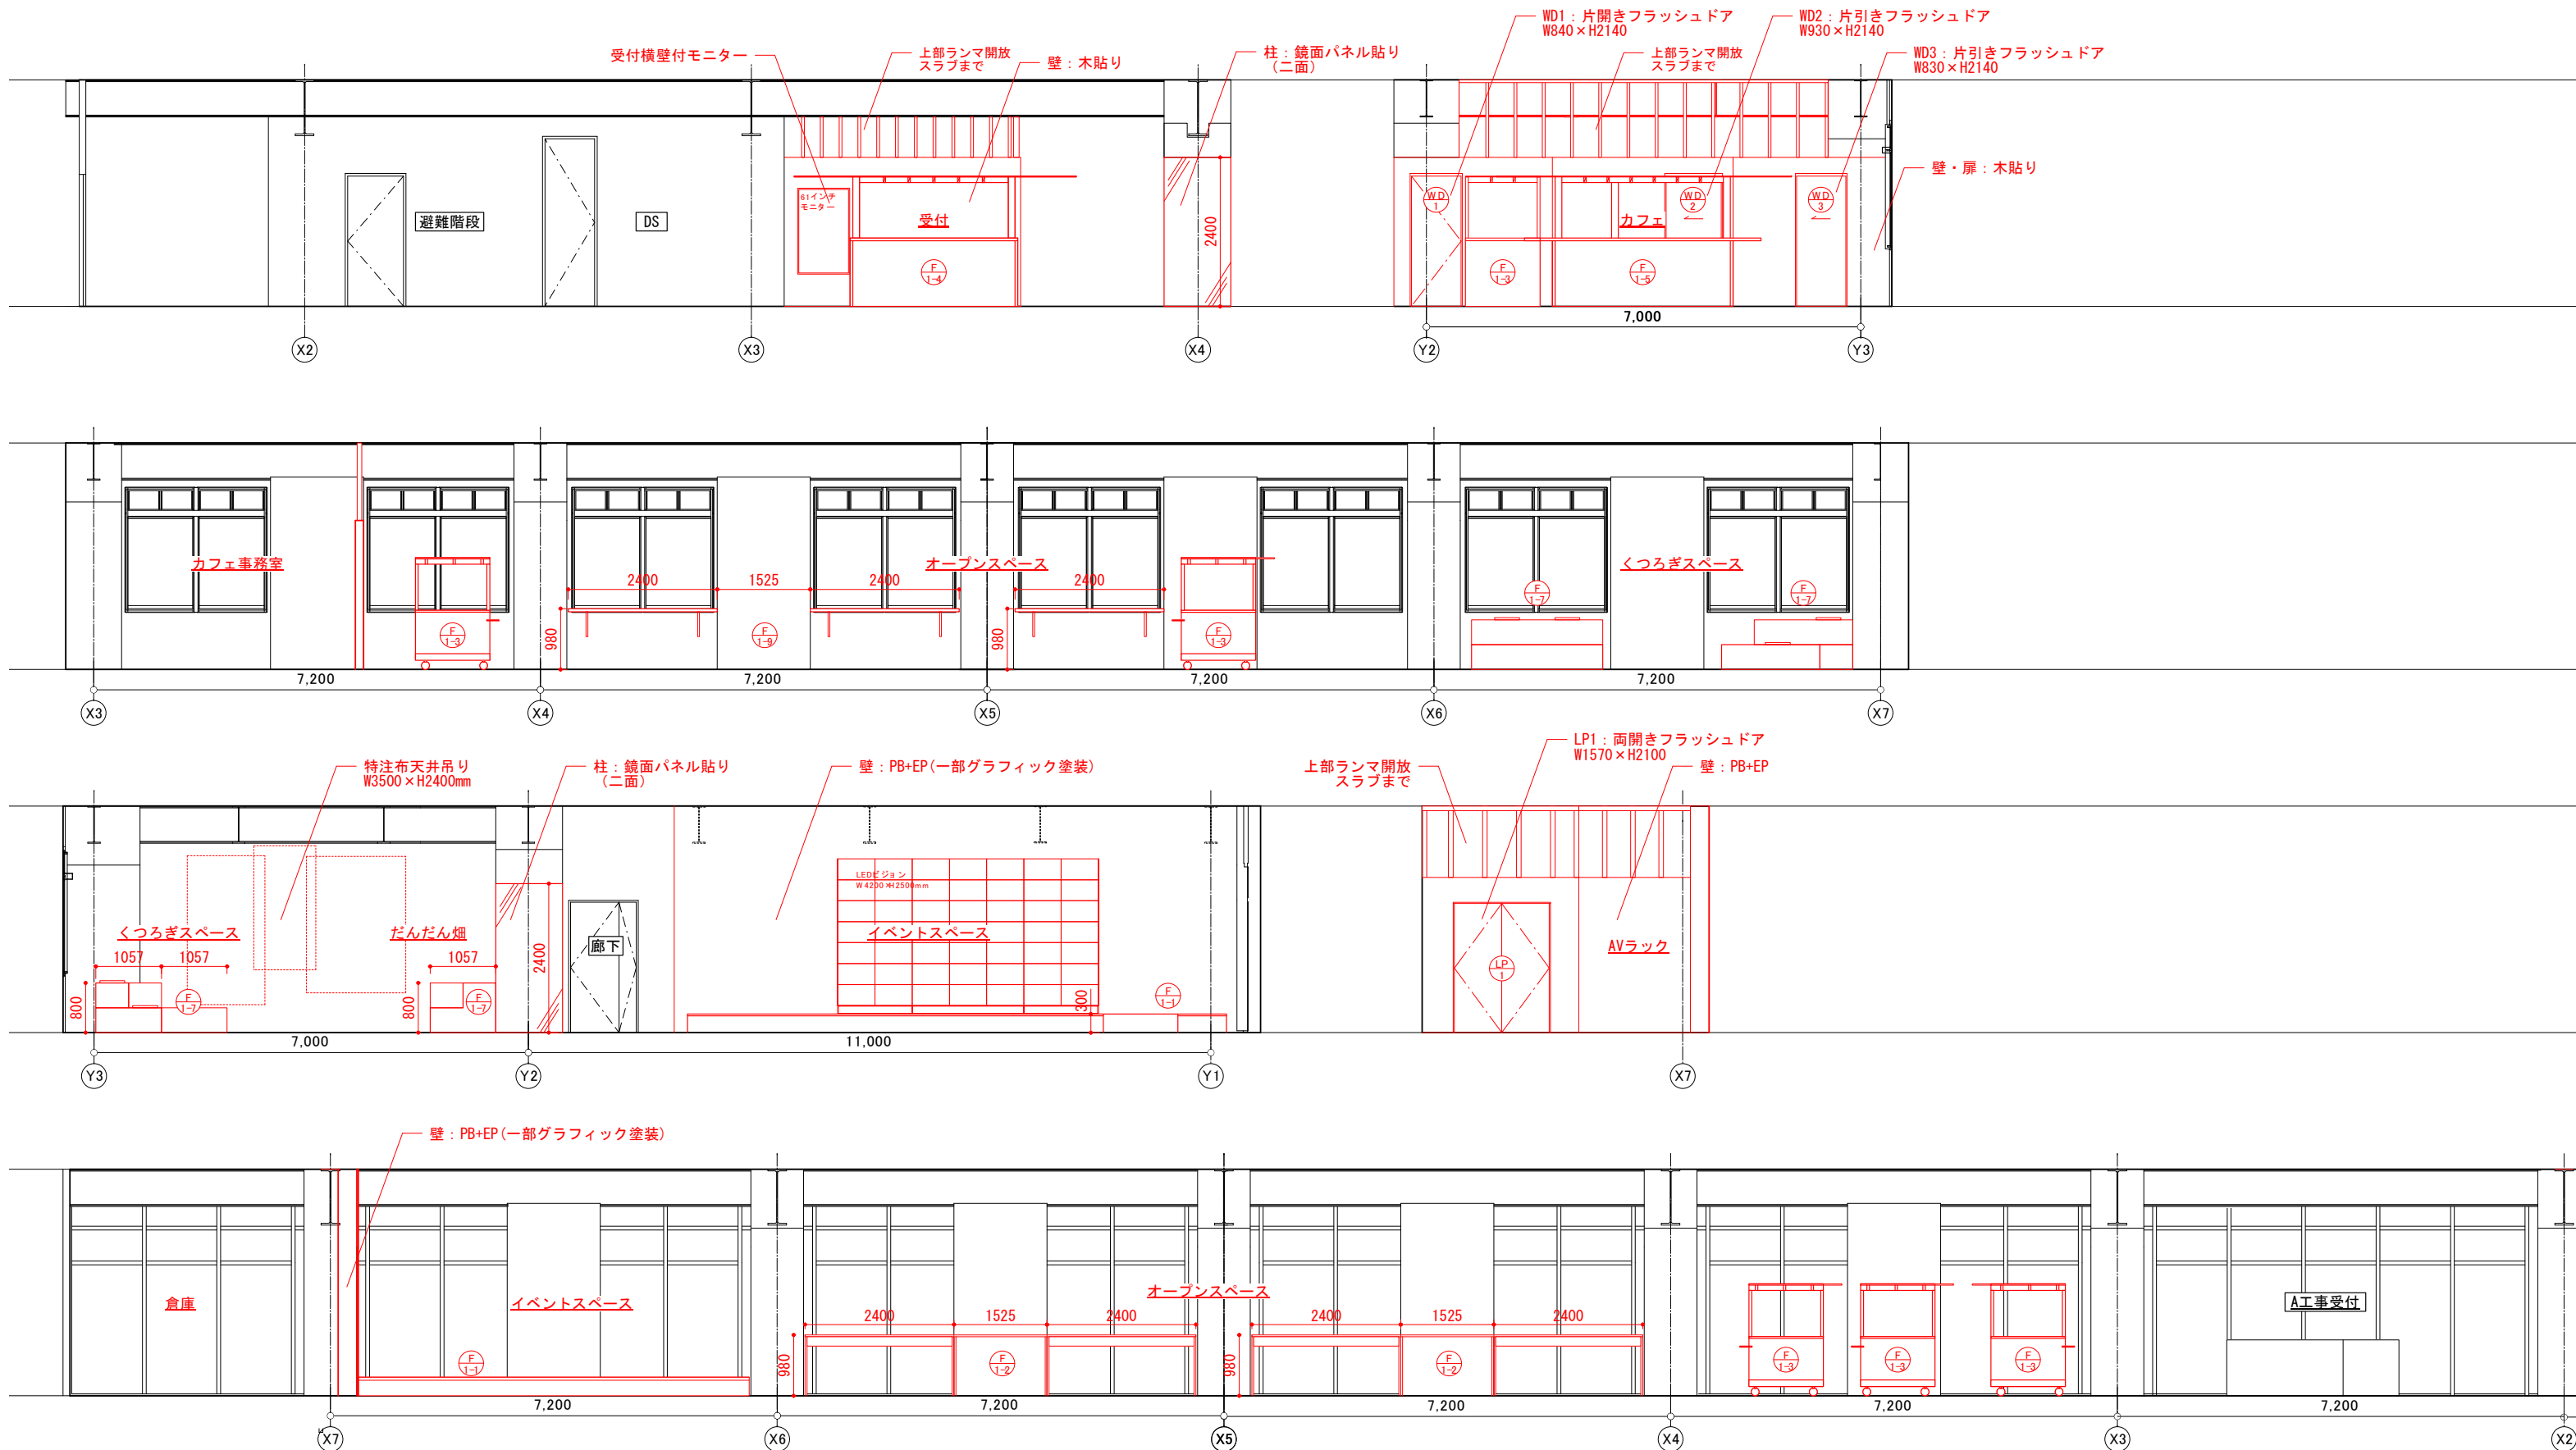


※赤線および青線表示範囲はC工事対象

1F 展開図 S=1/100

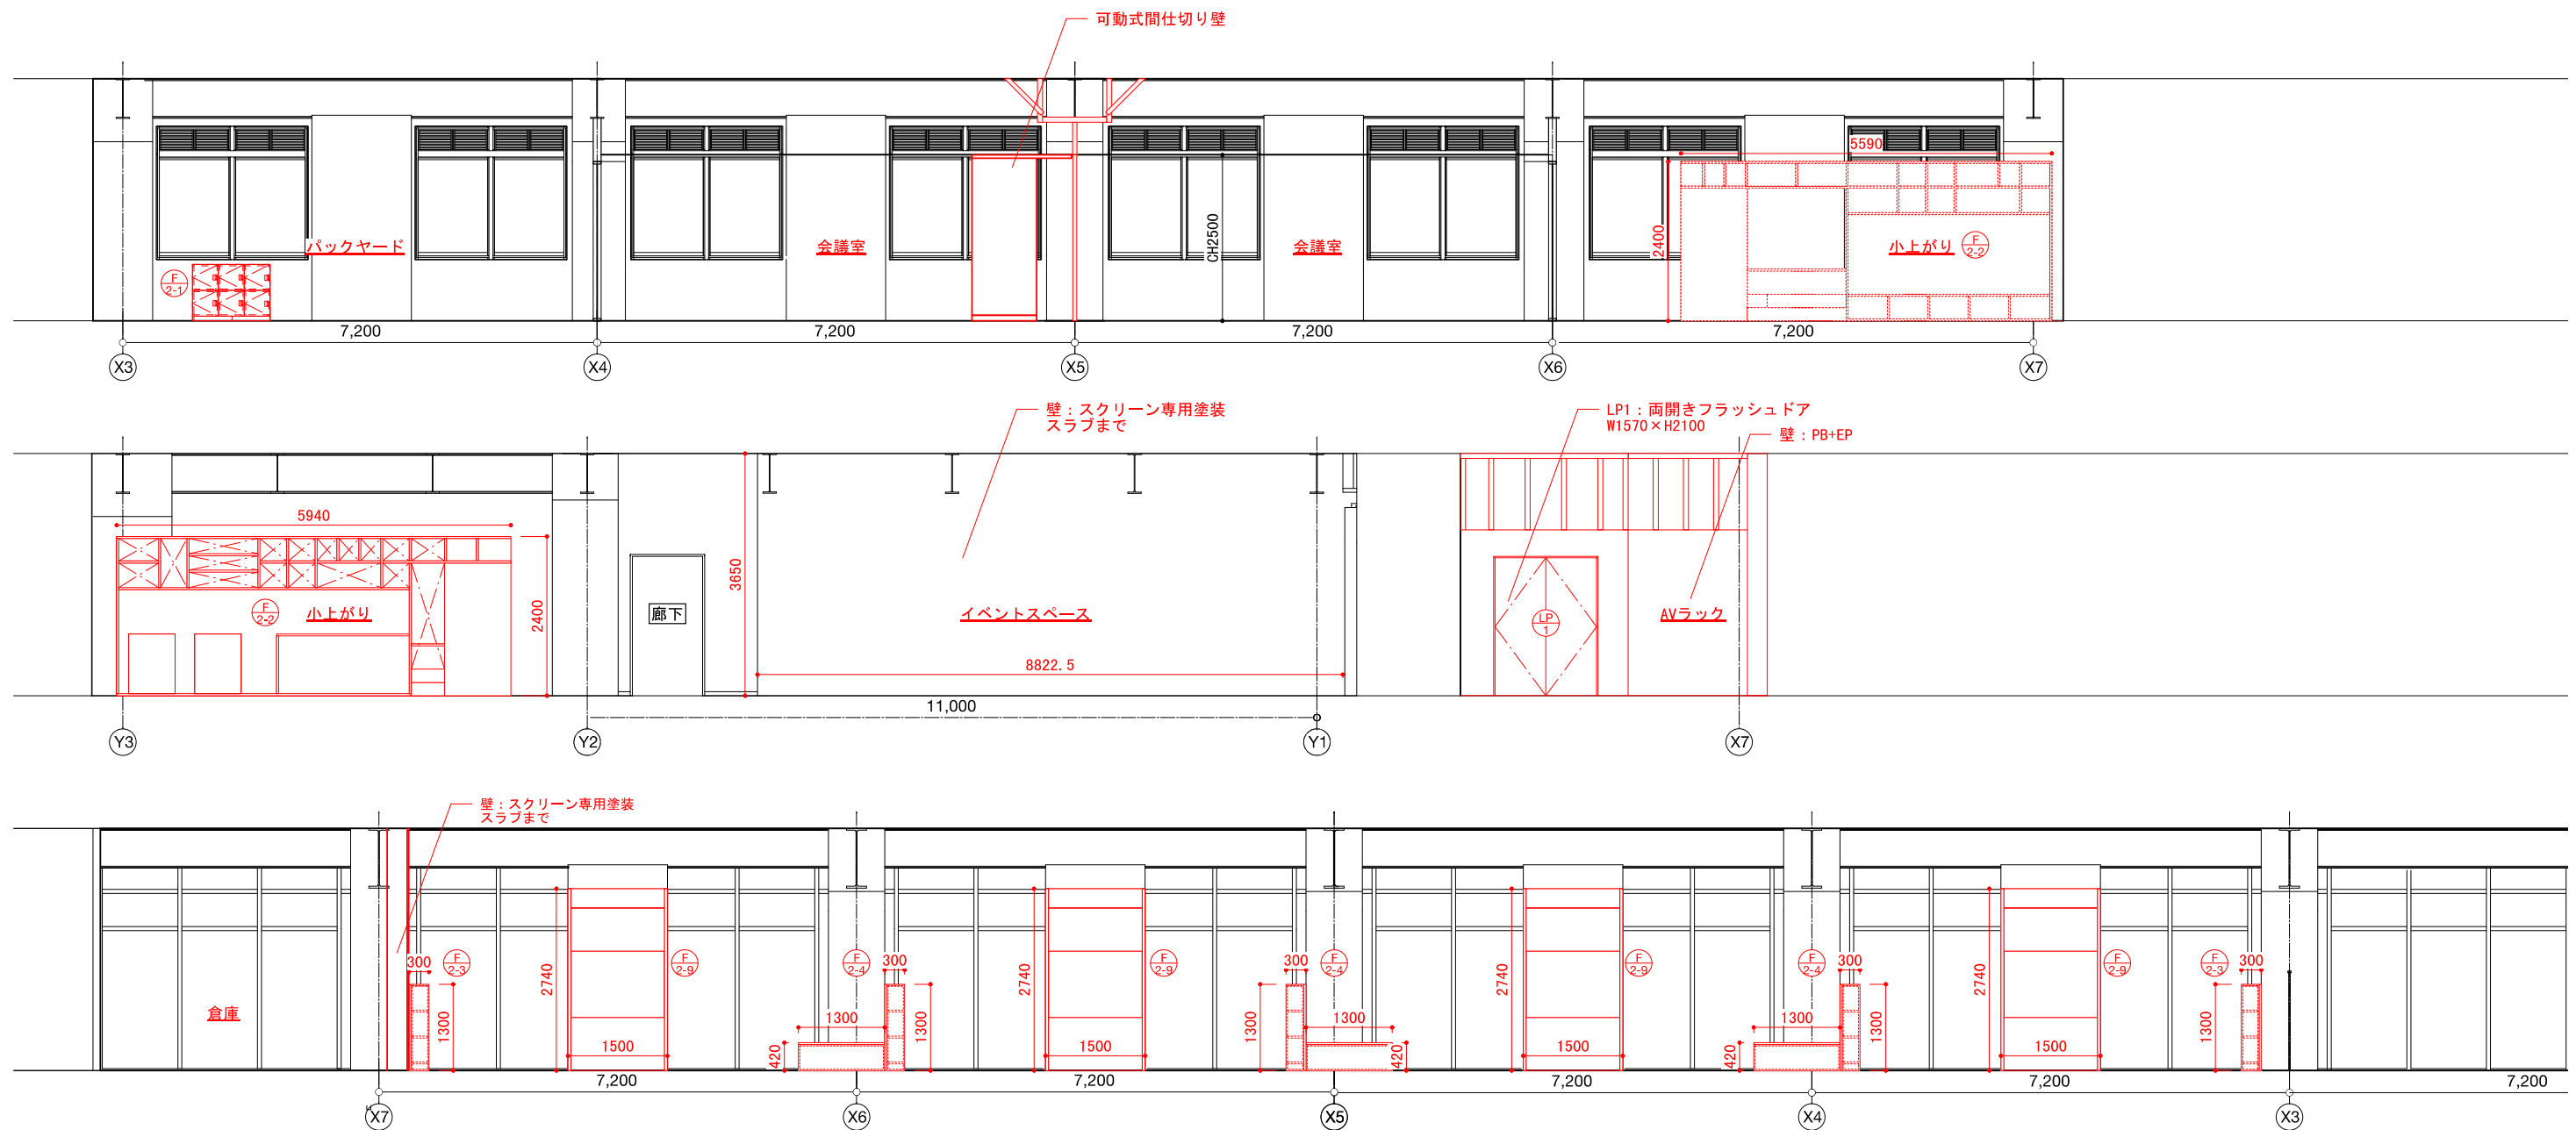

※赤線および青線表示範囲はC工事対象


2F 展開図 S=1/100

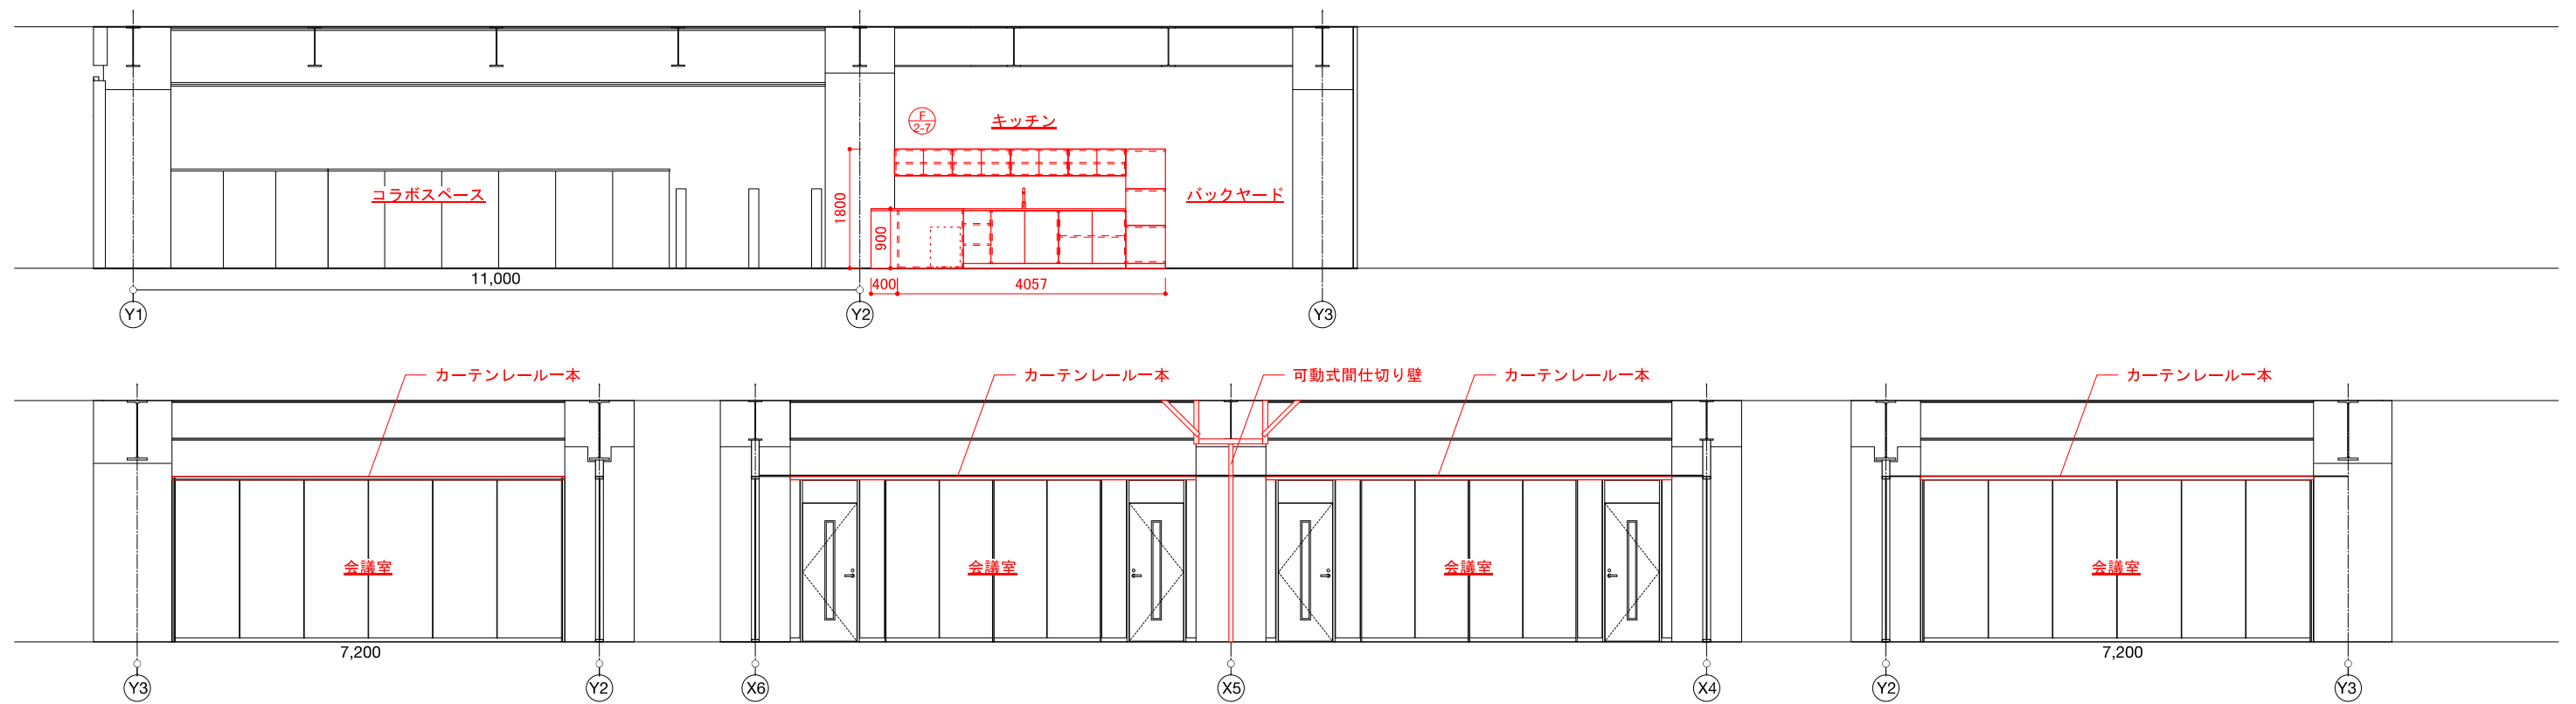

※赤線および青線表示範囲はC工事対象

2F 展開図 S=1/100


番号	名称	番号	名称
F 1-1	ステージ	F 1-6	小上がり屋台
F 1-2	カウンター席（12席）	F 1-7	だんだん畑
F 1-3	展示屋台	F 1-8	みかん棚
F 1-4	受付屋台	F 1-9	カウンター席（6席）
F 1-5	カフェ屋台		

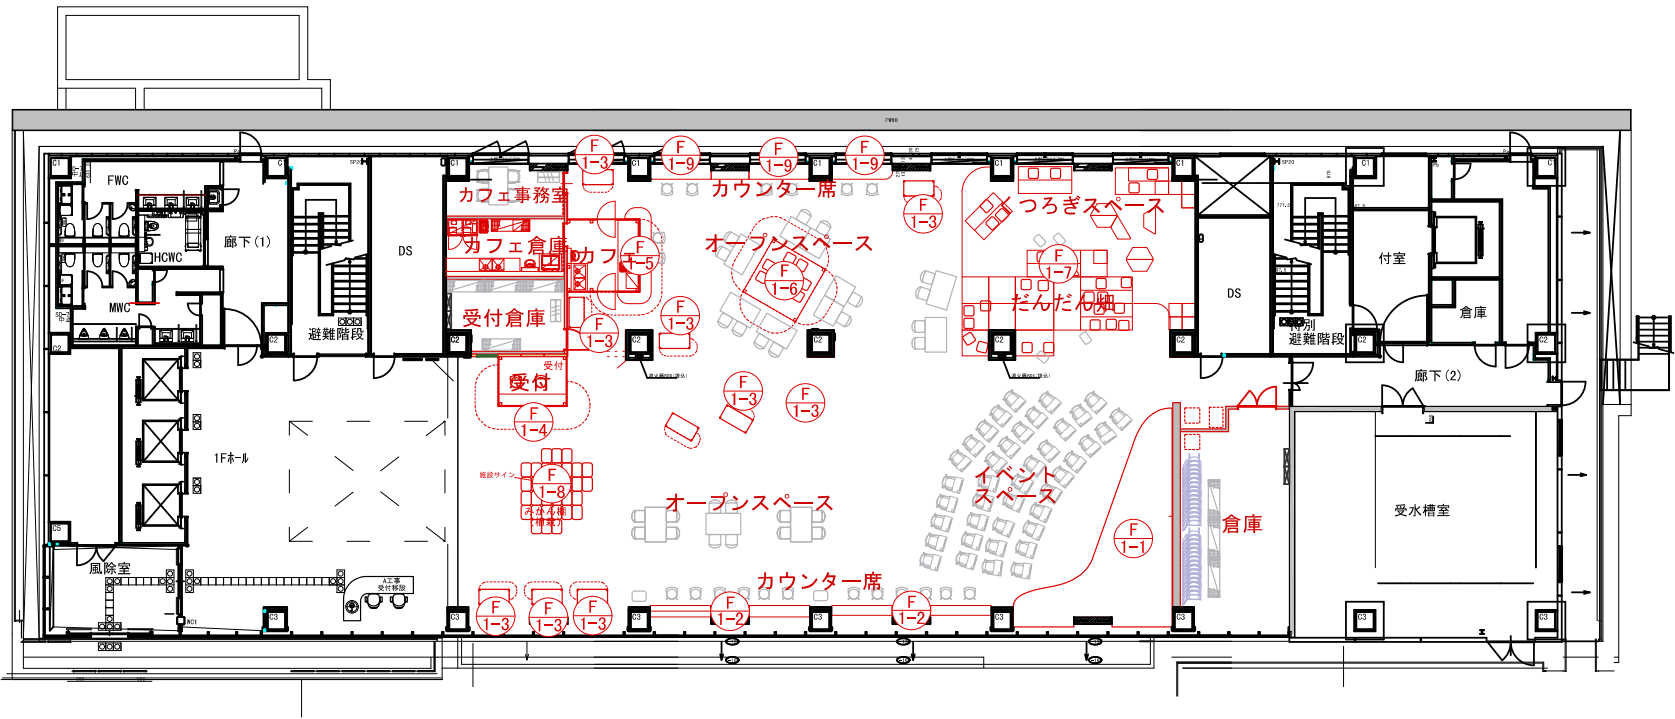

1階 家具図キープラン

番号	名称	番号	名称
F 2-1	ロッカー	F 2-6	棚ベンチ
F 2-2	小上がり	F 2-7	キッチン
F 2-3	柱周り棚	F 2-8	シャルフ
F 2-4	柱周り什器	F 2-9	CLT前ガラスホワイトボード
F 2-5	伊予家具		


※ 赤線および青線表示範囲はC工事対象

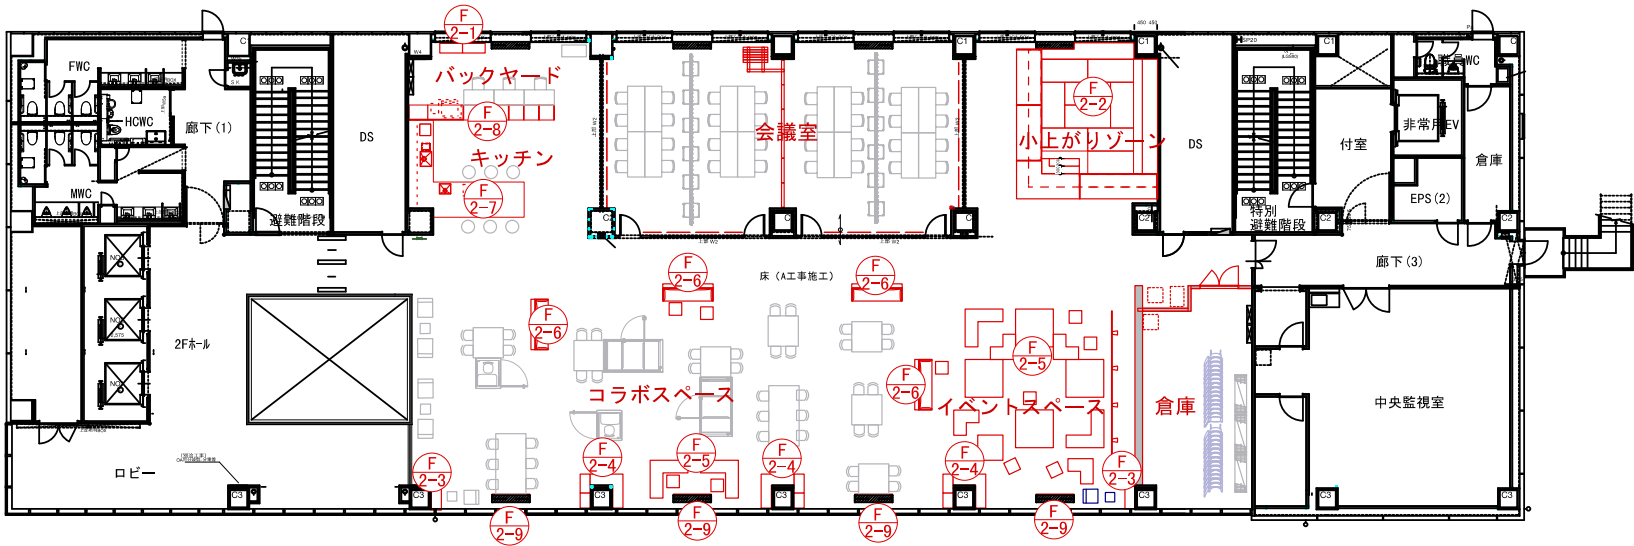

2階 家具図キープラン

F
1-1

ステージ

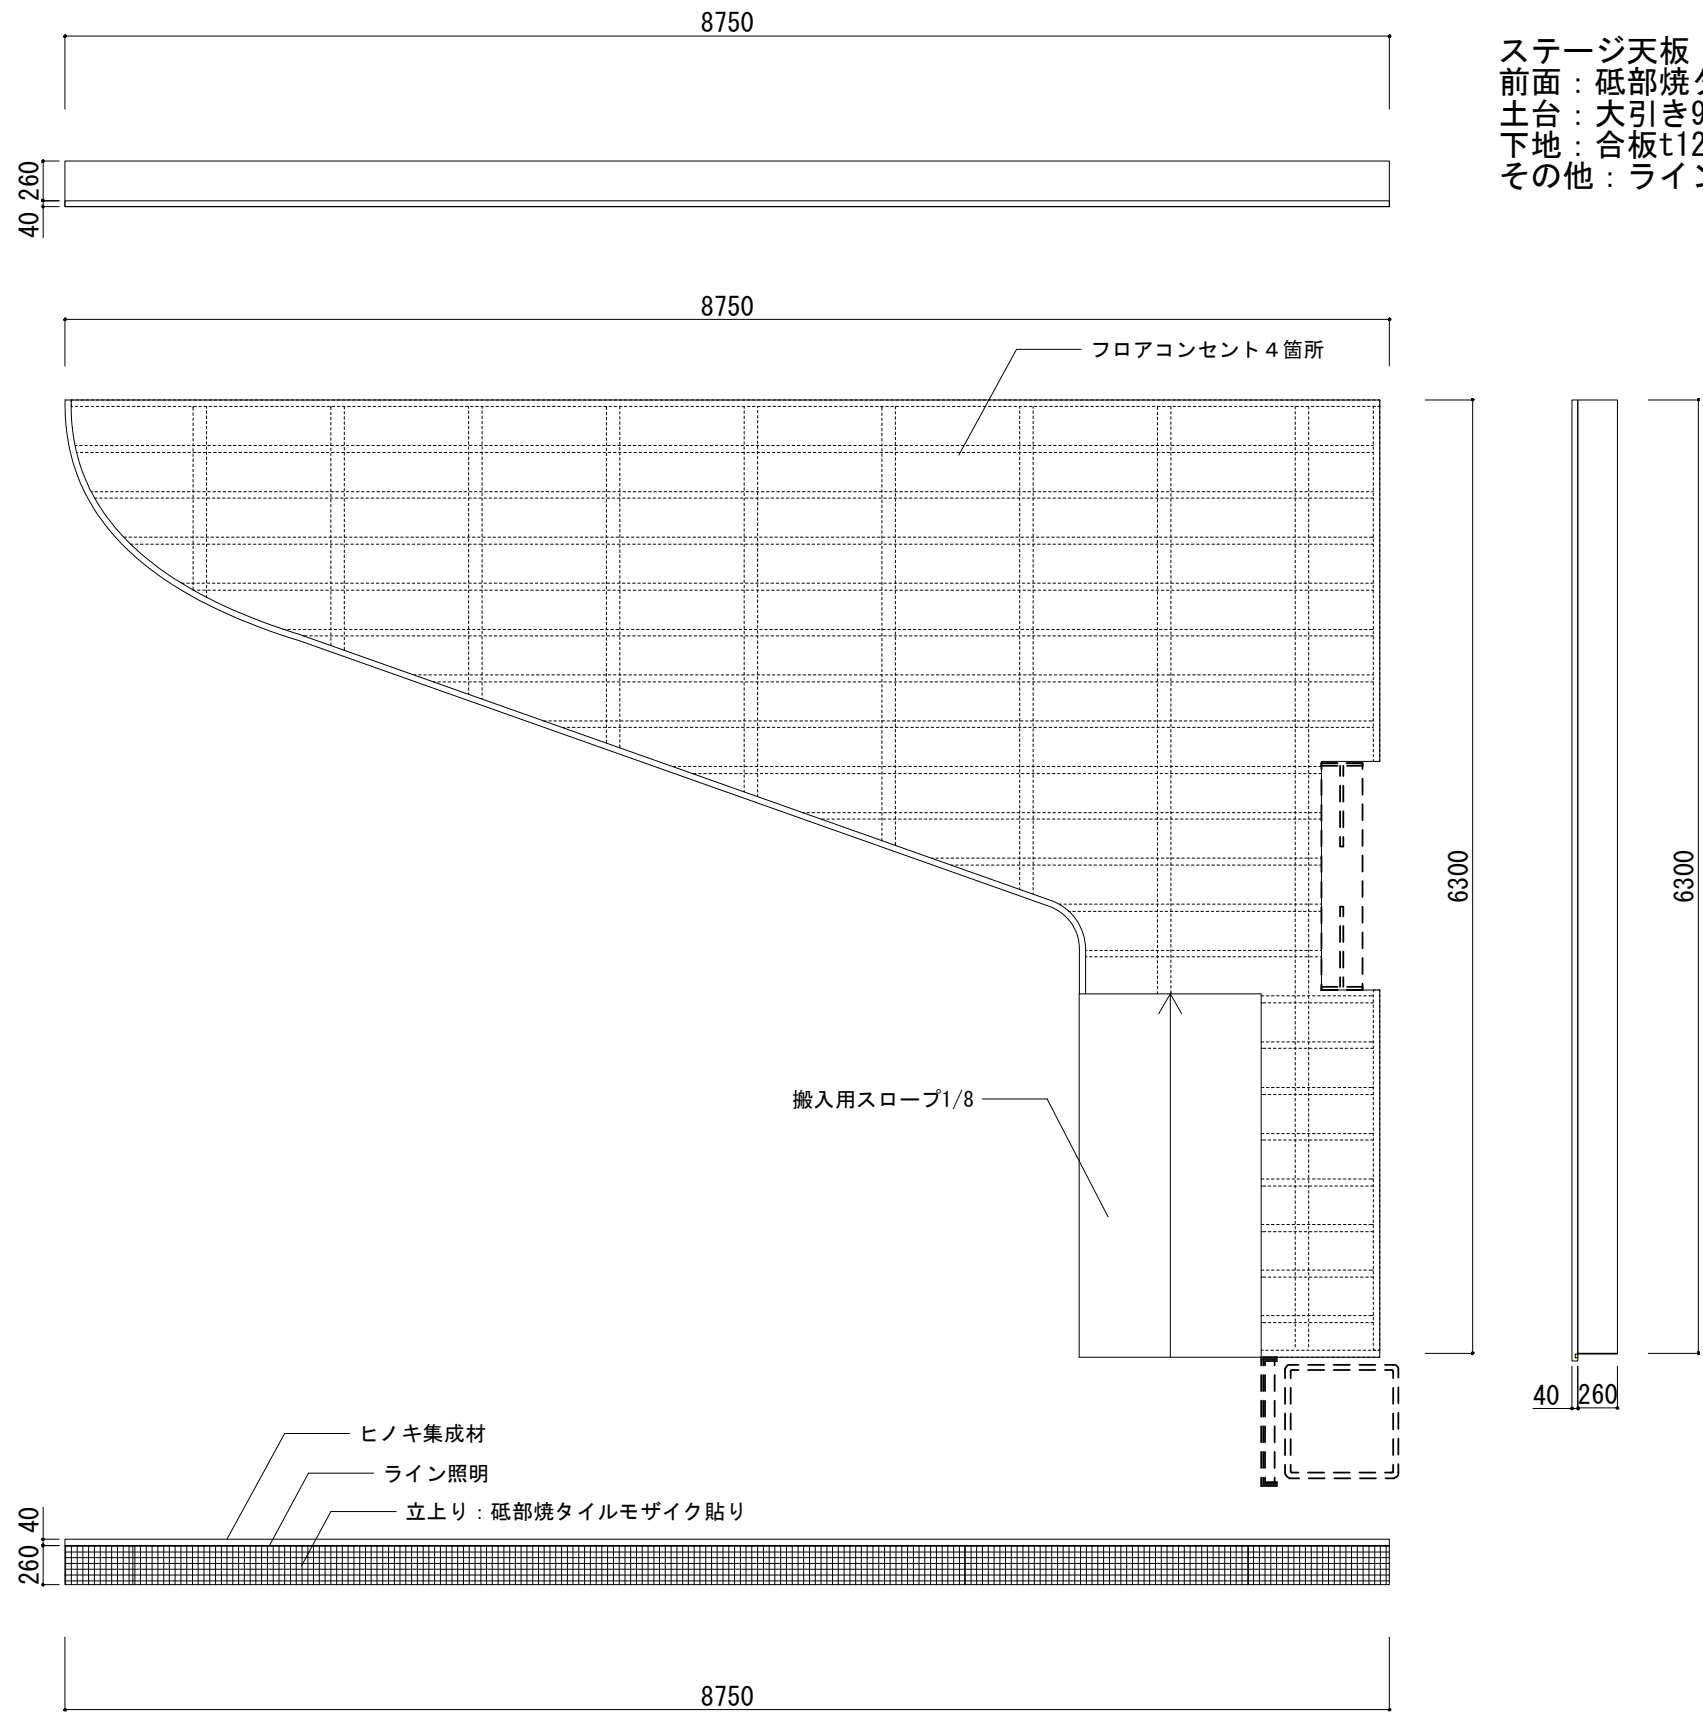


ステージ天板：ヒノキ集成材（県産材）表面強化剤
前面：砥部焼タイル貼り
土台：大引き90×90 根太45×45 角材
下地：合板t12
その他：ライン照明

F
1-2

名称：カウンター席
数量：2


主材：ヒノキ集成材（県産材）
仕上げ：オイル塗装

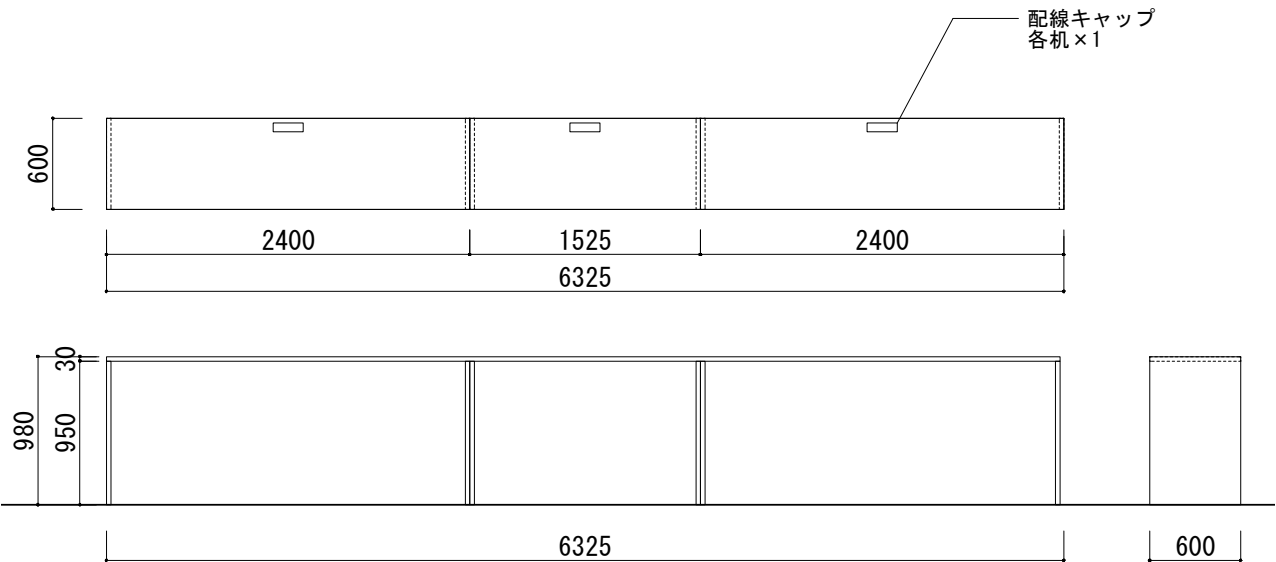

F
1-9

名称：カウンター席
数量：1

主材：ヒノキ集成材（県産材）
仕上げ：オイル塗装
その他：ブラケット


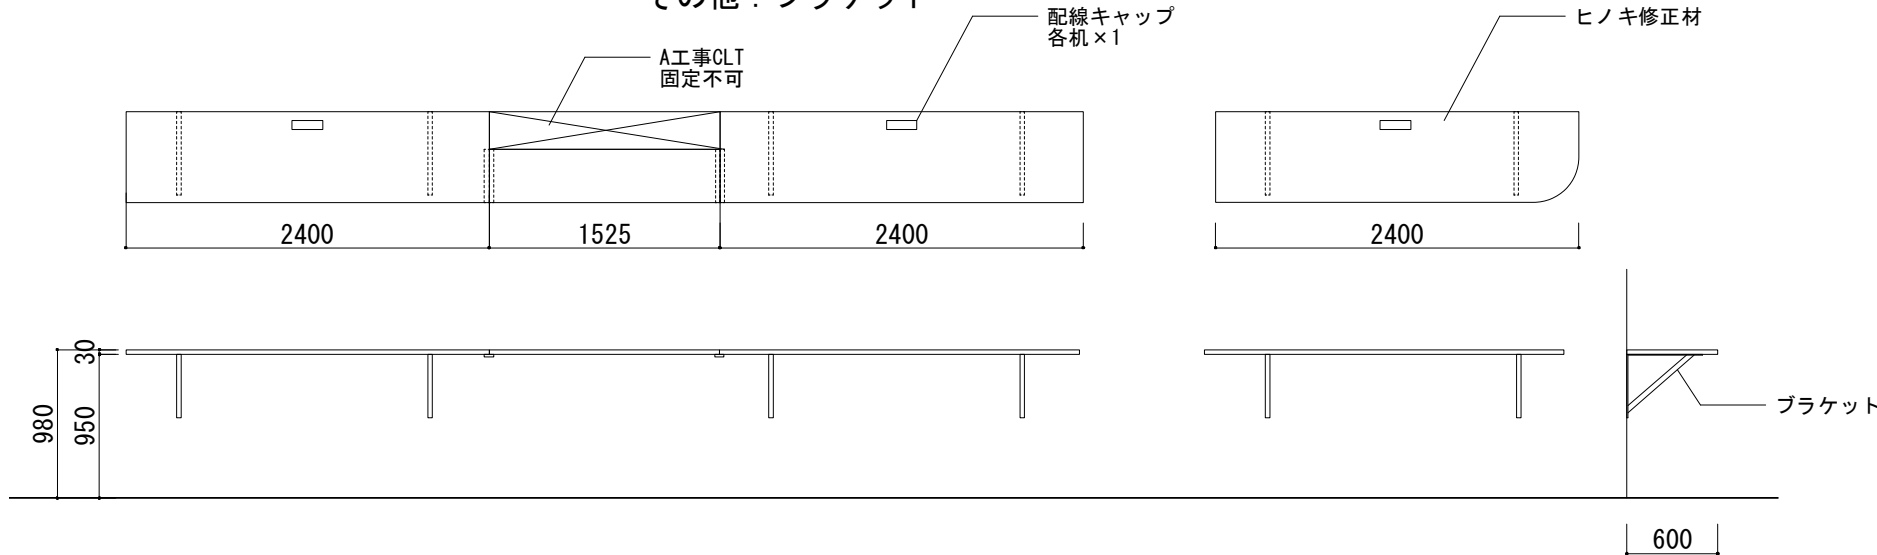


F
1-3

名称：展示屋台
数量：8

主材：ヒノキ105×105 角材（県産材）
床：ヒノキ集成材
屋根：寒冷沙、FRPパイプ
仕上げ：オイル塗装
その他：キャスター





名称：展示屋台
数量：8

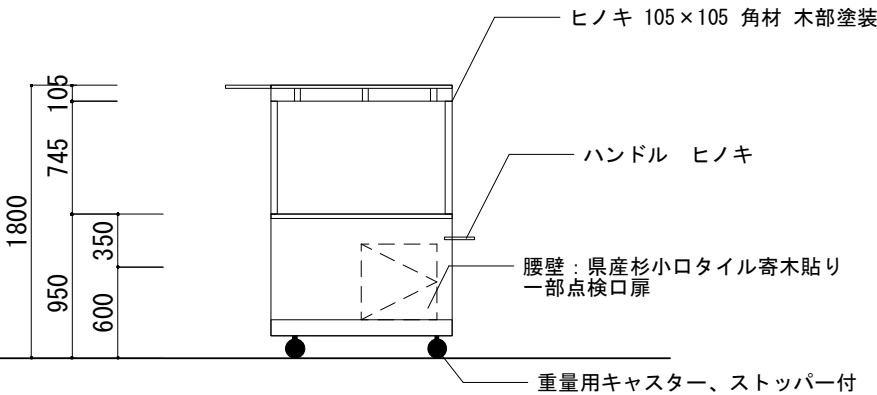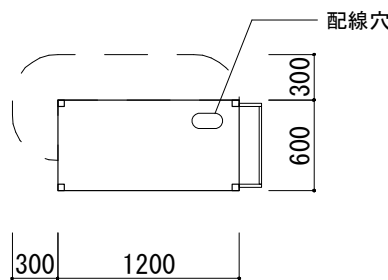

F
1-4

名称：受付屋台
数量：1


主材：ヒノキ105×105 角材（県産材）
床：ヒノキ集成材
腰：県産杉小口タイル
屋根：寒冷沙、FRPパイプ
仕上げ：オイル塗装
その他：

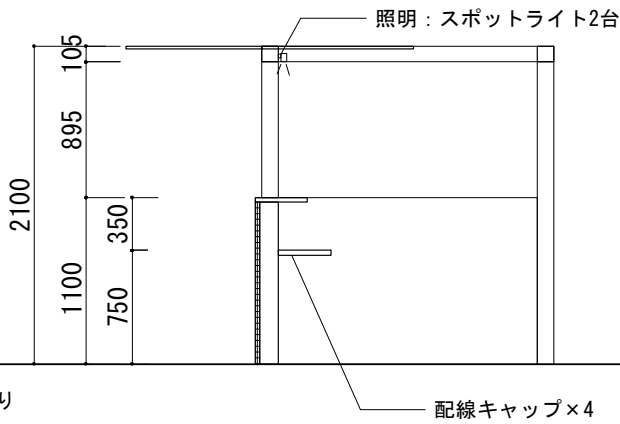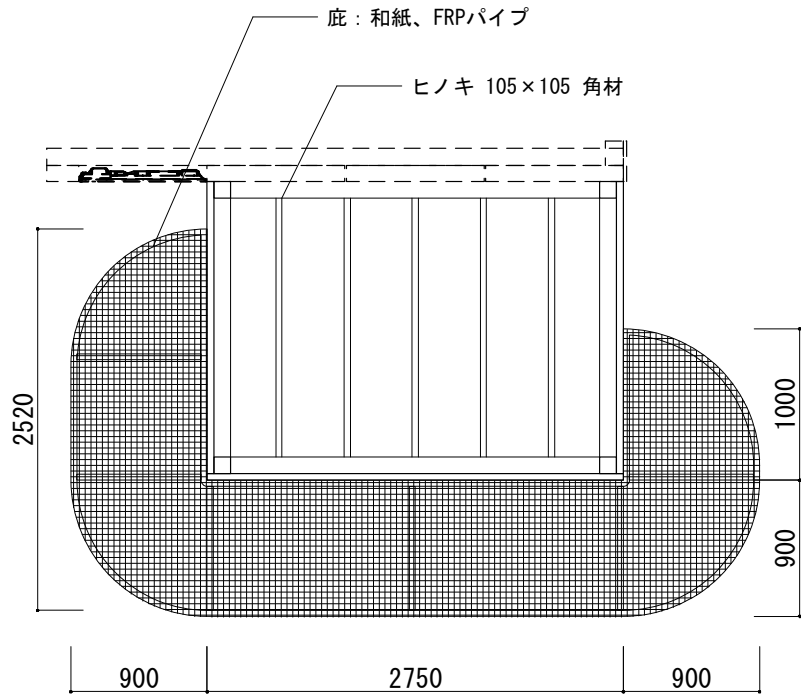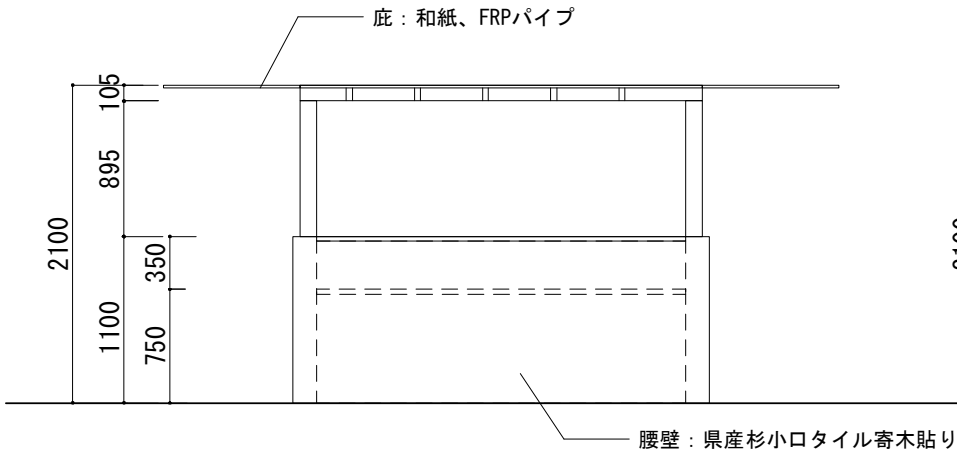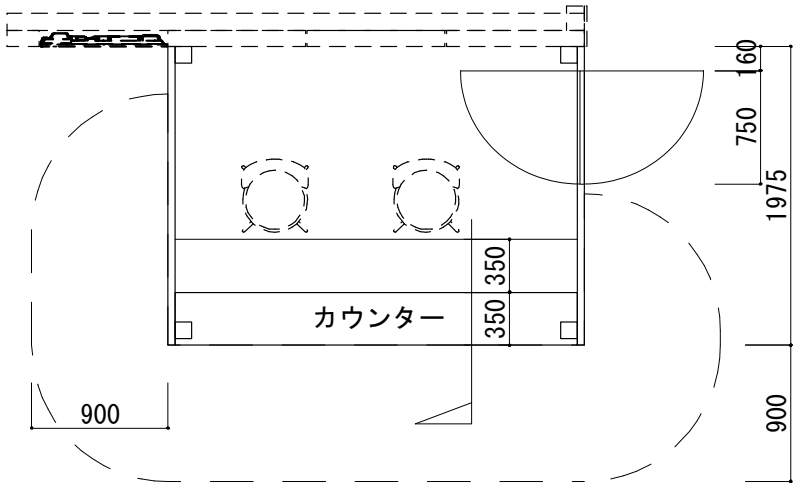

F
1-5

名称：給湯（カフェ）屋台
数量：1


主材：ヒノキ105×105 角材（県産材）
床：ヒノキ集成材
腰：県産杉小口タイル
屋根：寒冷沙、FRPパイプ
仕上げ：オイル塗装
その他：

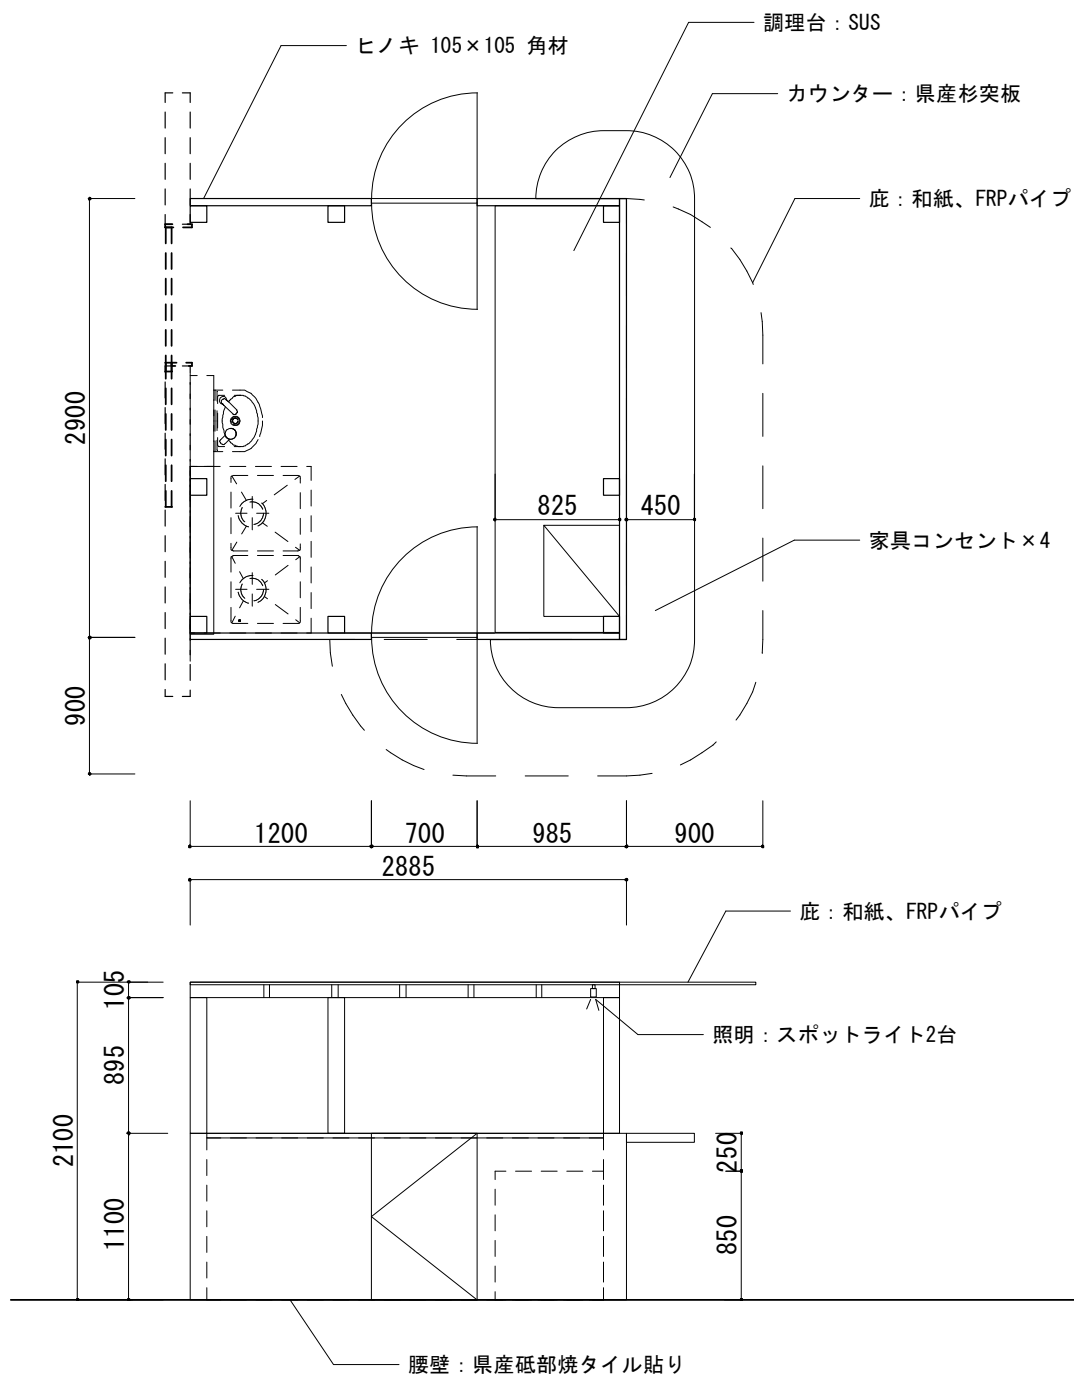

F
1-6

名称：小上がり屋台
数量：1



















主材：ヒノキ105×105 角材（県産材）
床：ヒノキ集成材
屋根：寒冷沙、FRPパイプ
仕上げ：オイル塗装
その他：キャスター

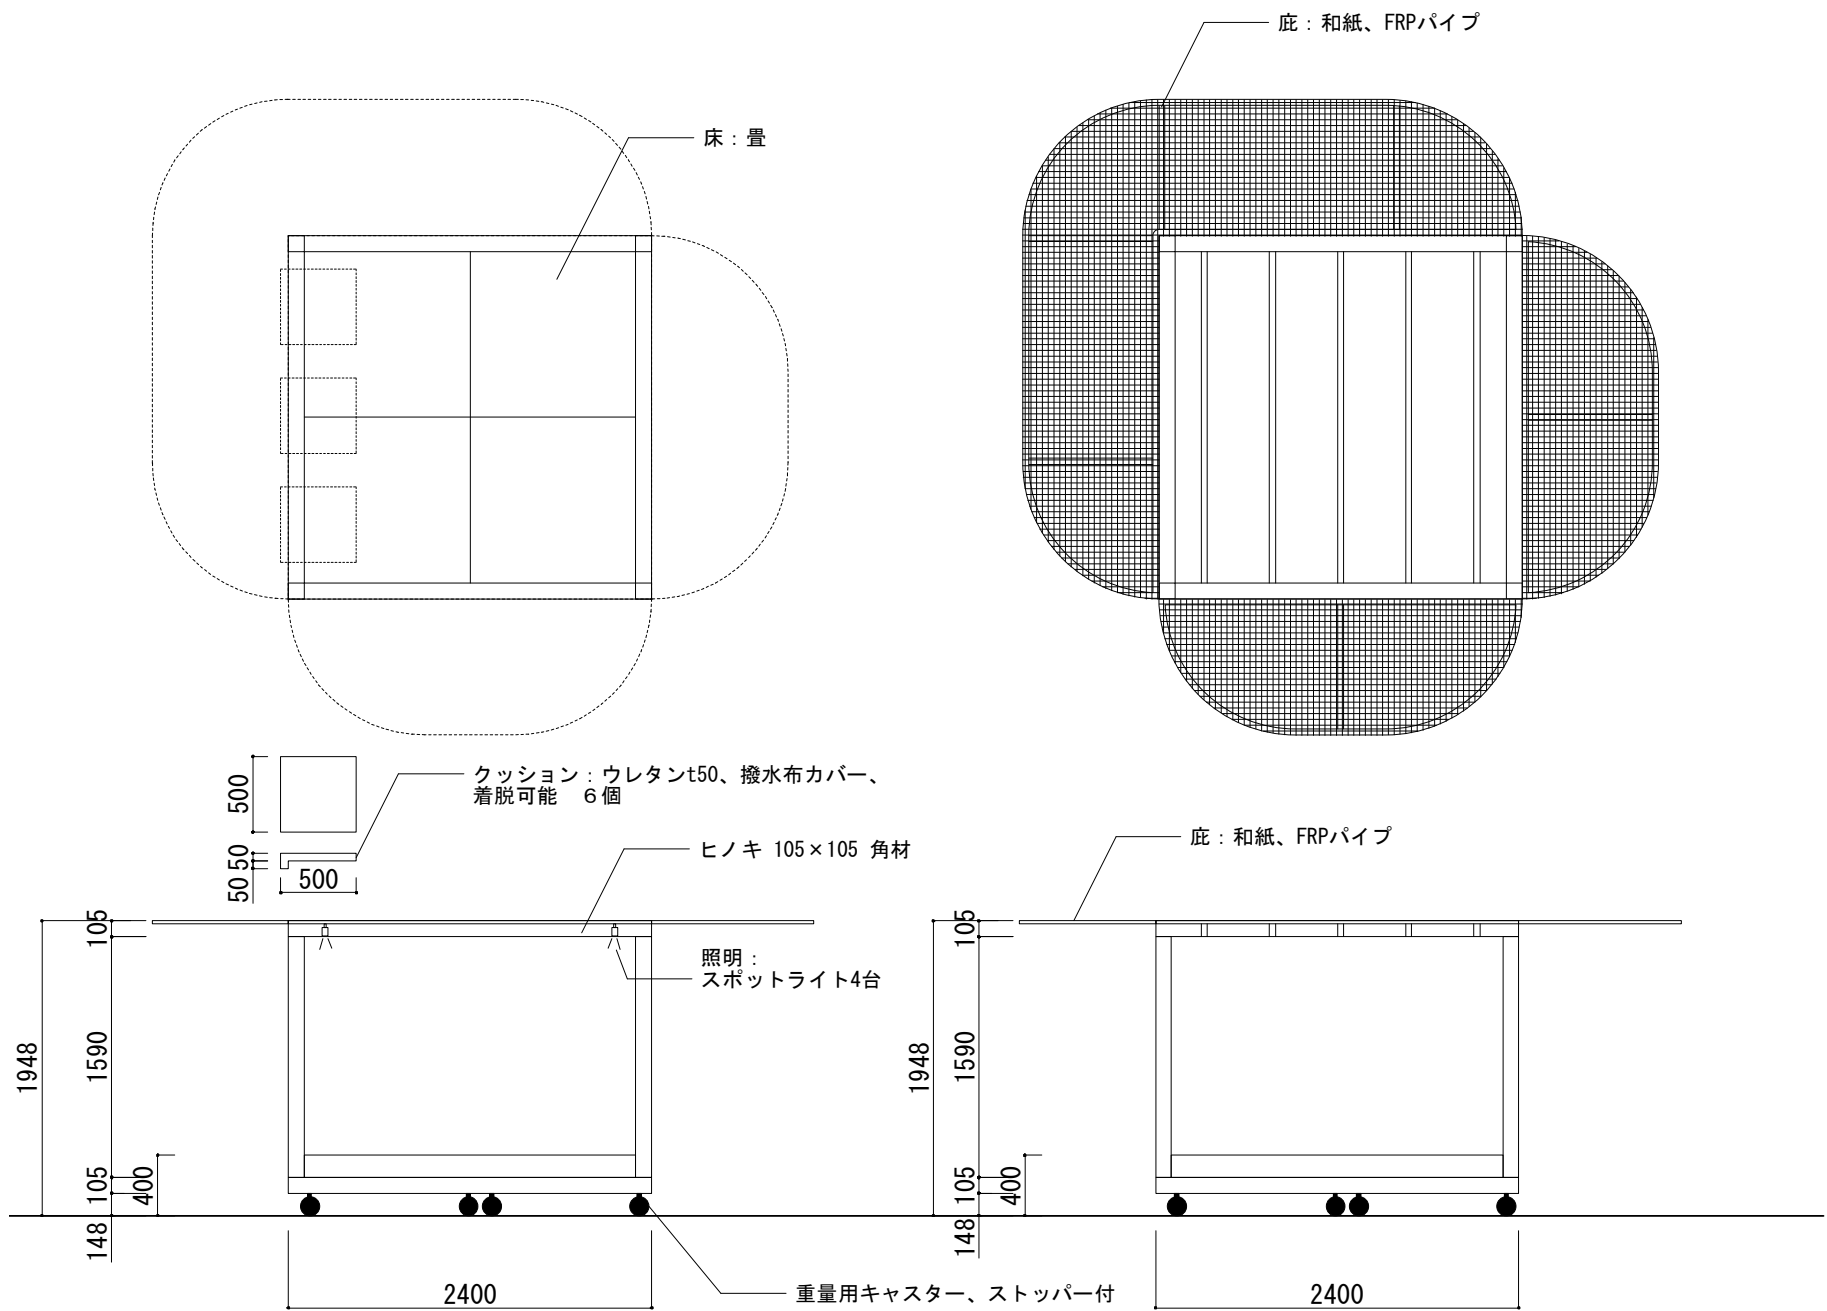

F
1-7

名称：だんだん畑
数量：1






主材：ヒノキ合板（県産材）
仕上げ：オイル塗装
クッション1：ラグマット
クッション2：ウレタンマット+カバー

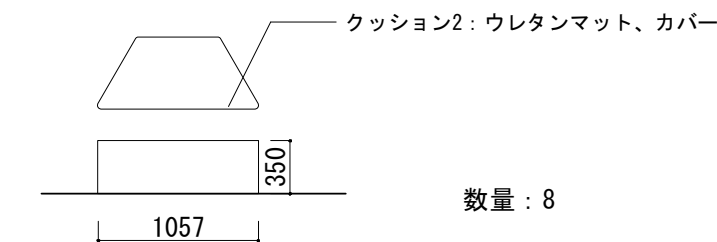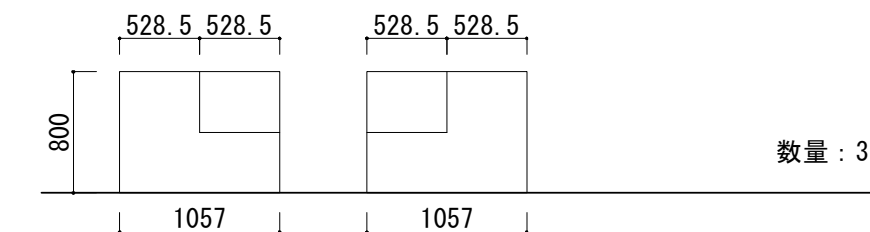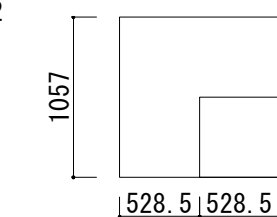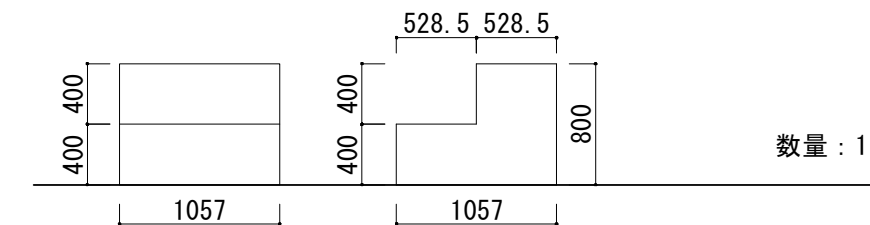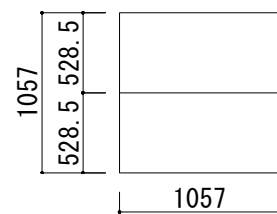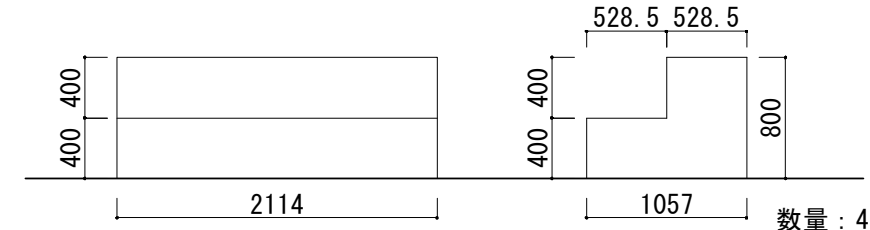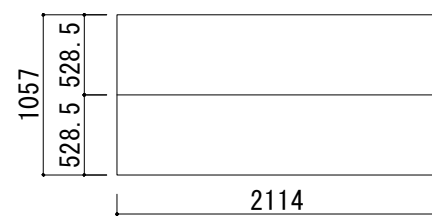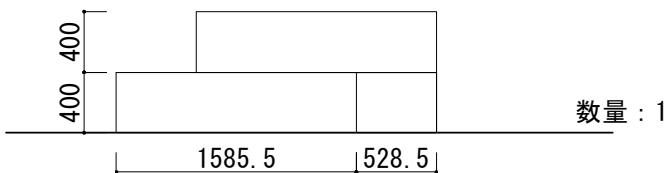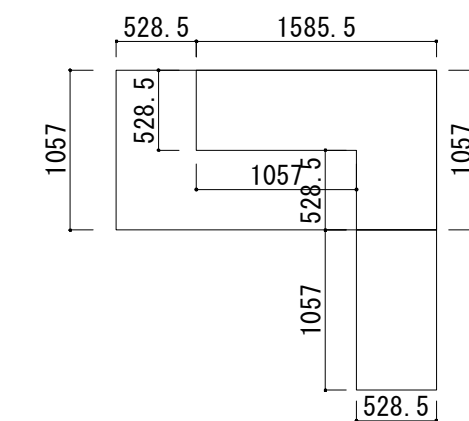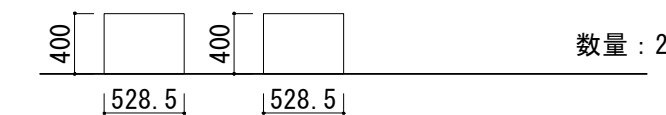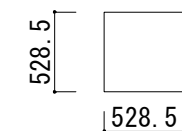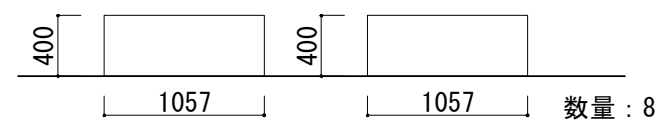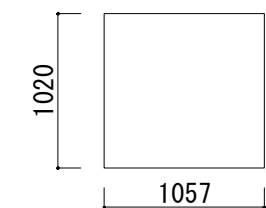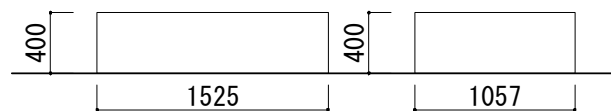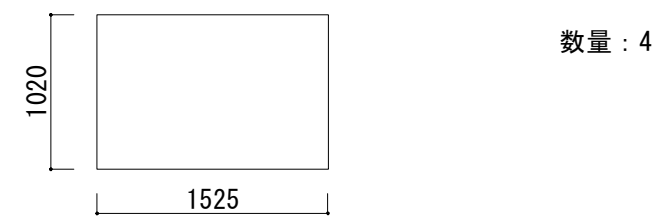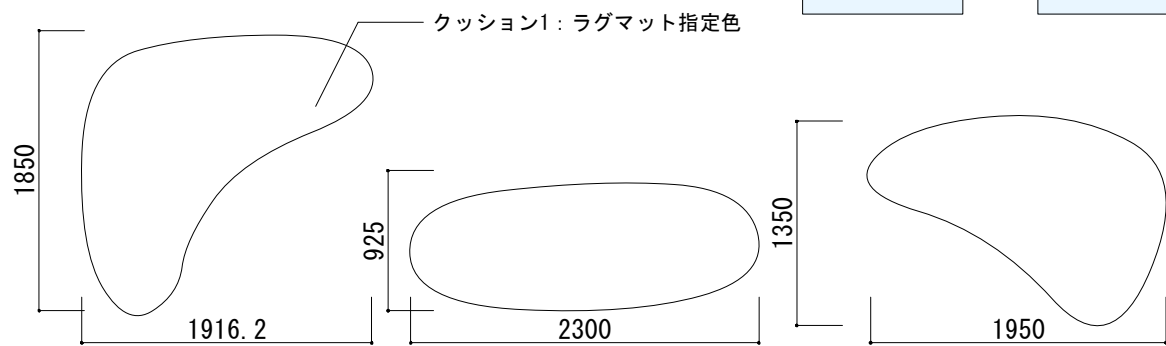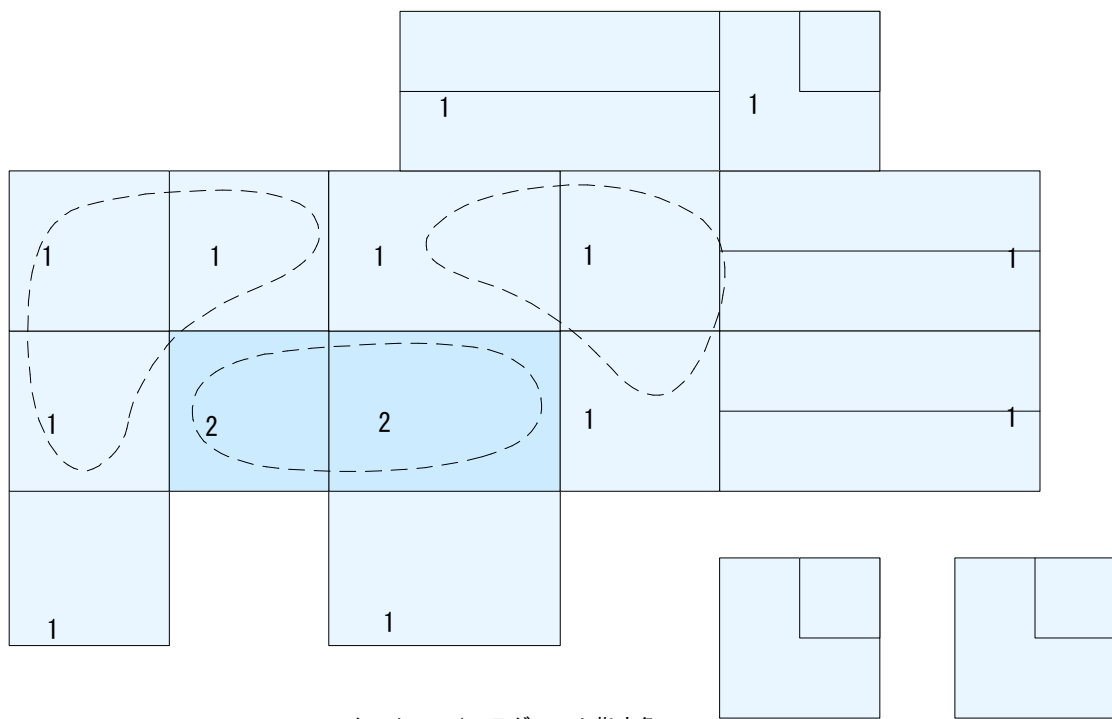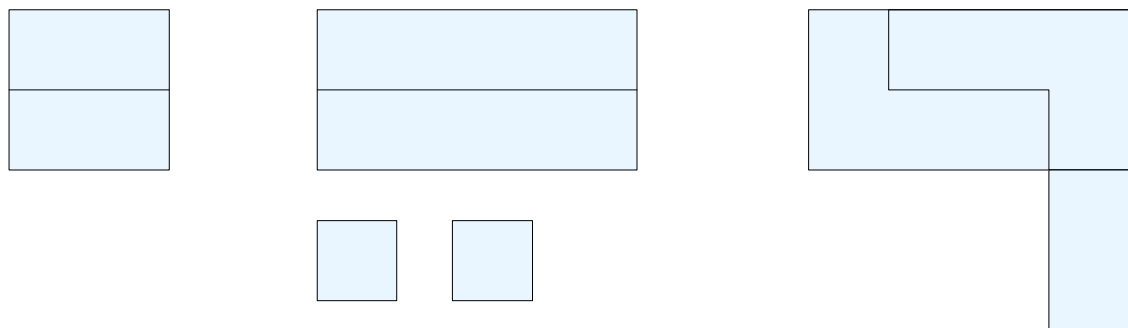

F
1-8

名称：みかん棚
数量：1


主材：みかん箱（パレットボックス）
フォームクッション
その他：キャスター

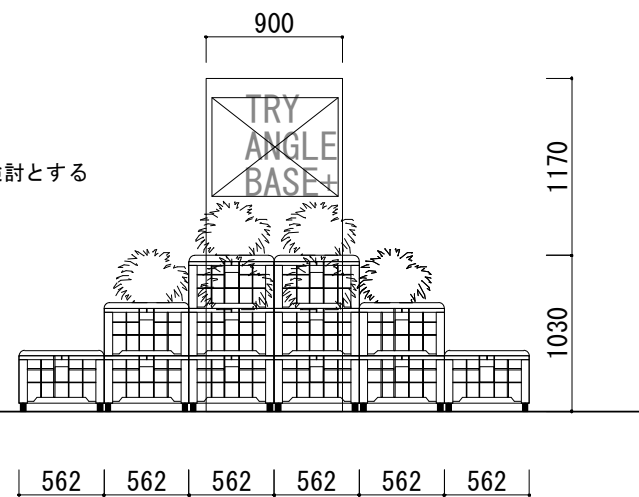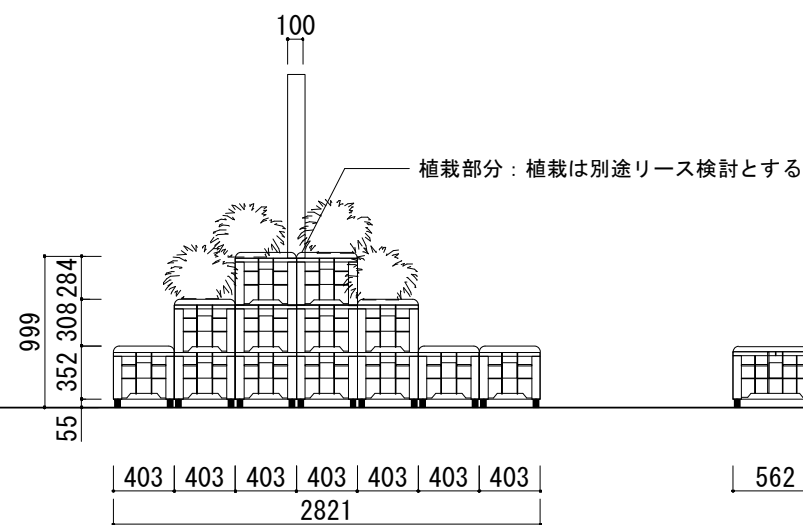
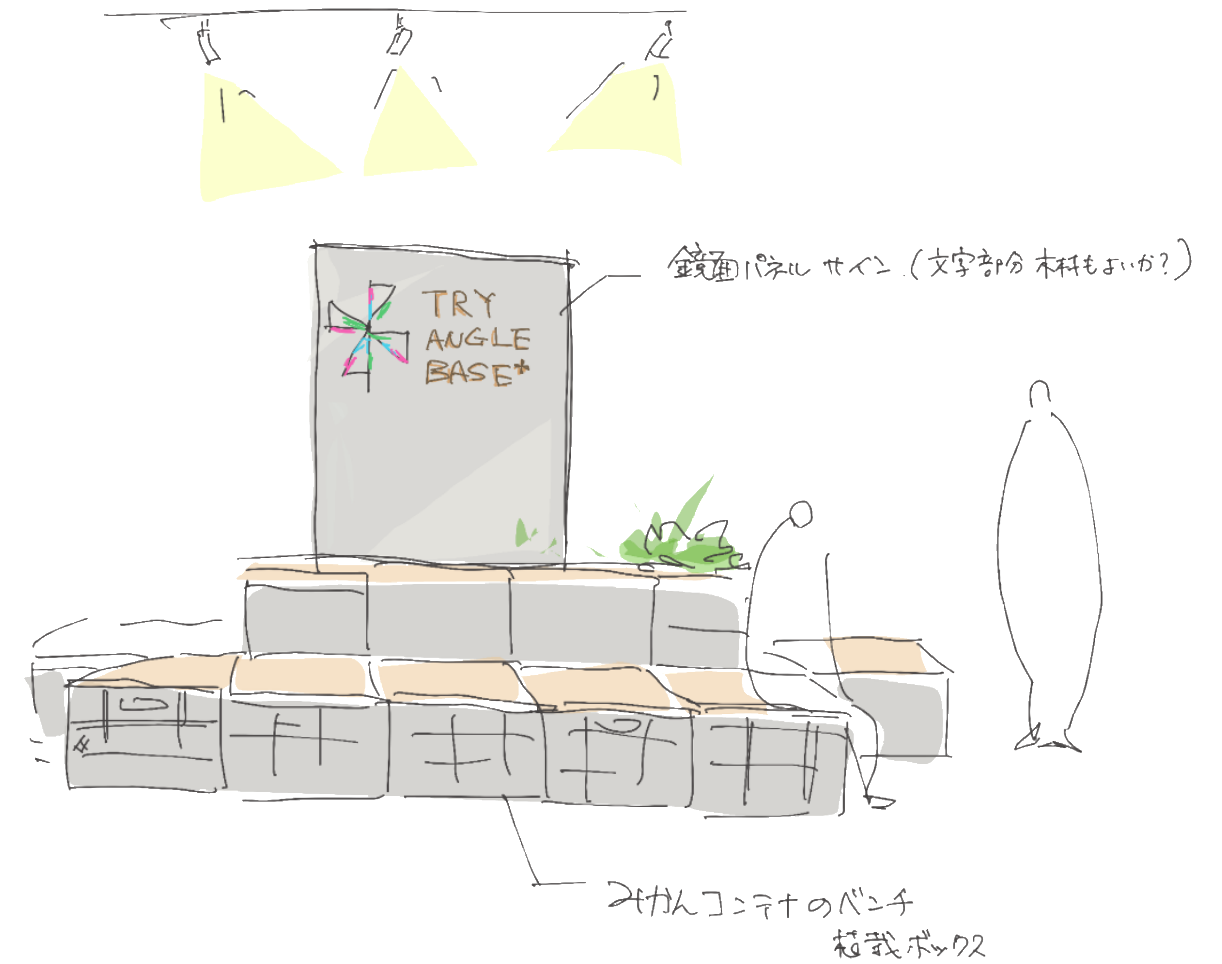
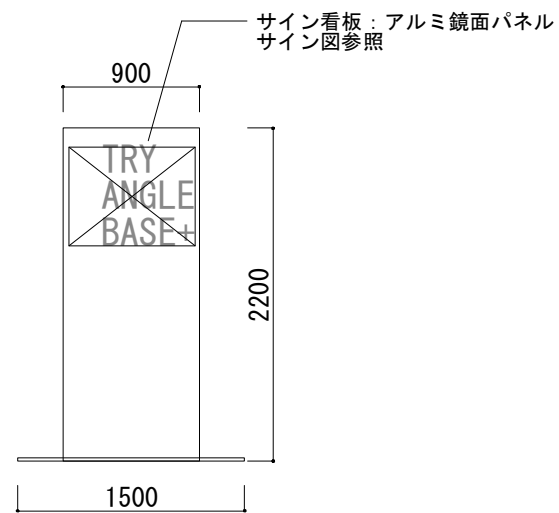
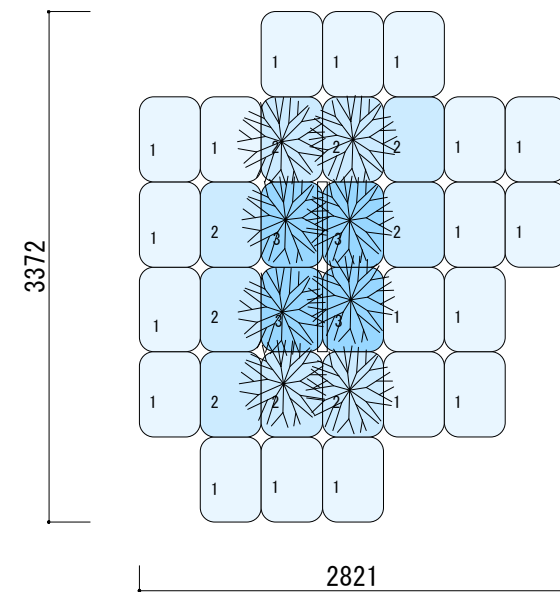


F
2-1

名称：ロッカー
数量：2

主材：ヒノキ集成材（県産材）
仕上げ：オイル塗装

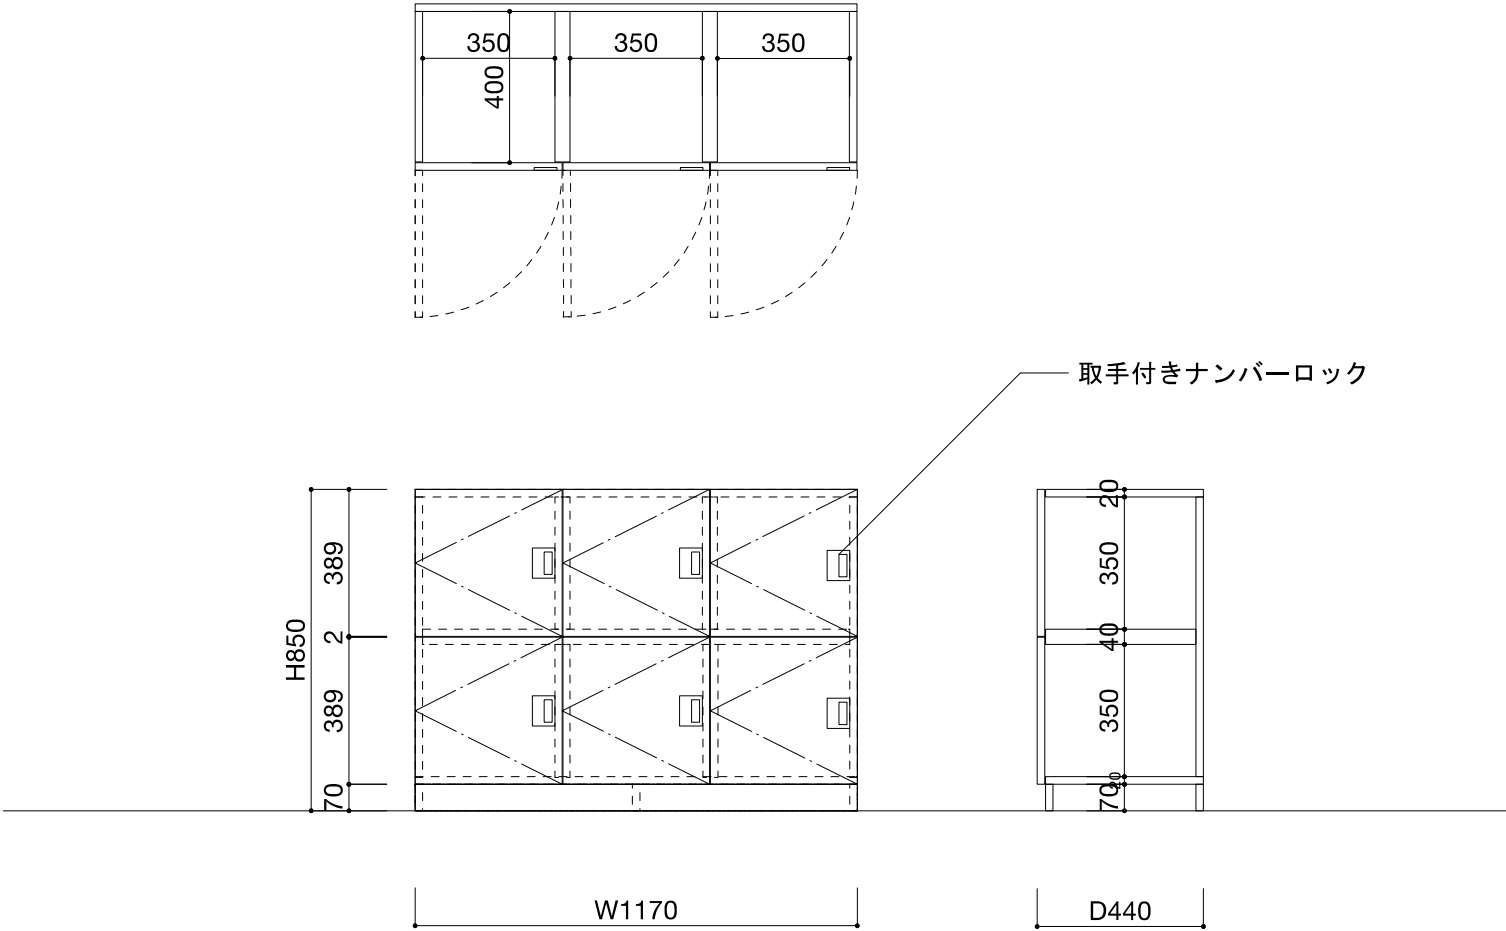


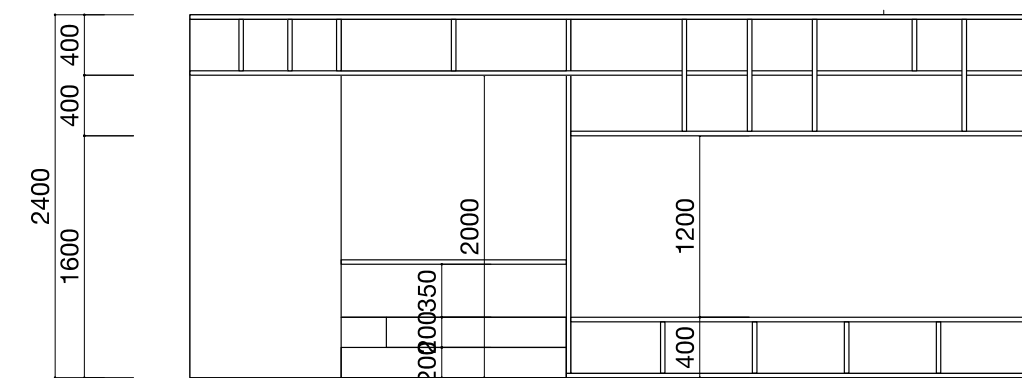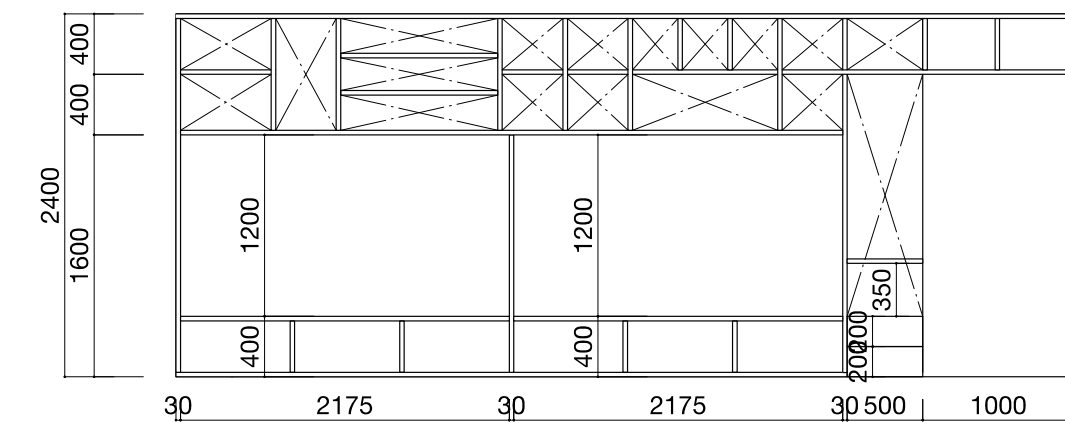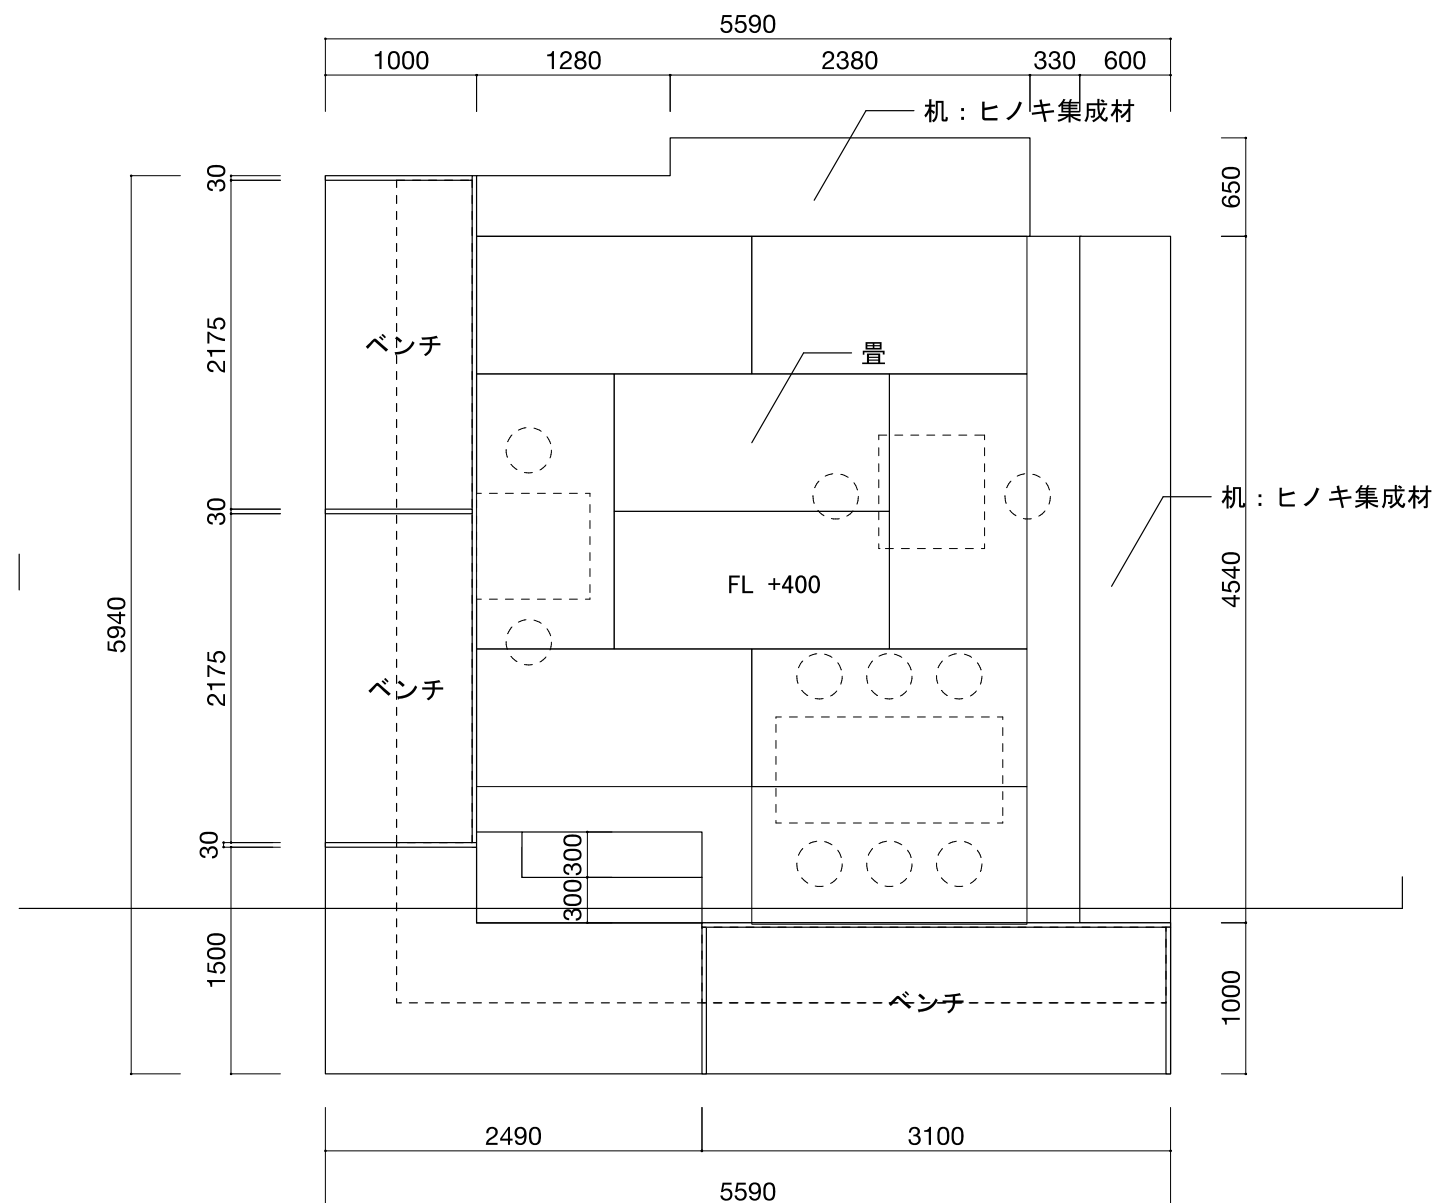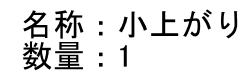

F
2-3



名称：柱周り棚
数量：2

主材：スチール
棚板：ヒノキ集成材（県産材）
仕上げ：オイル塗装

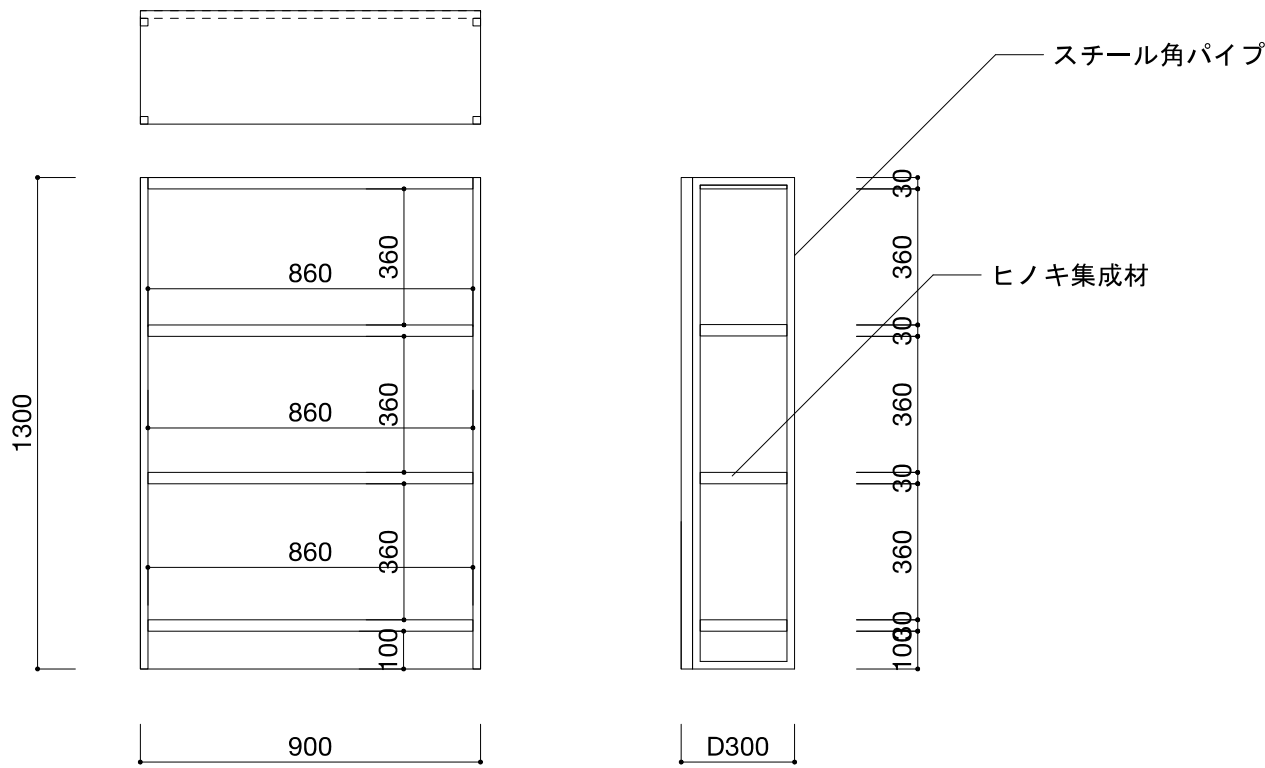


F
2-4

名称：柱周り什器
数量：3






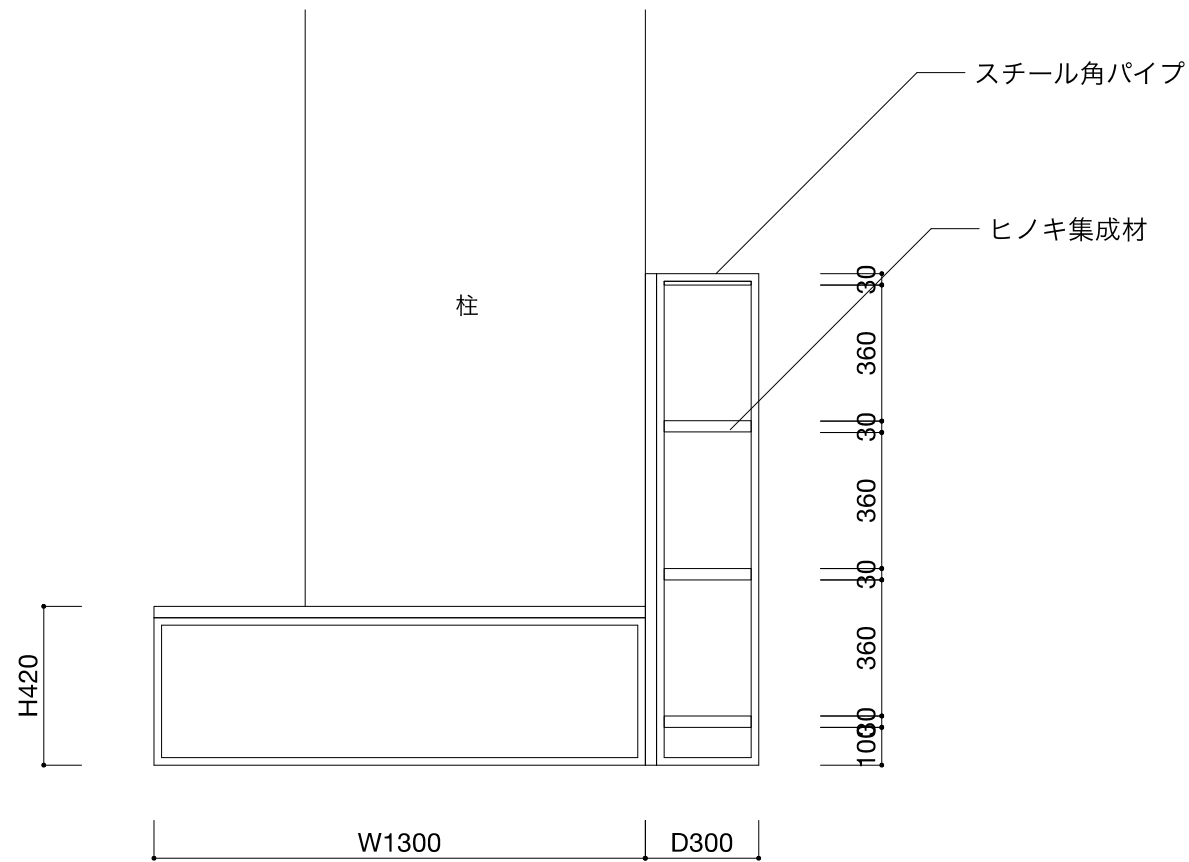
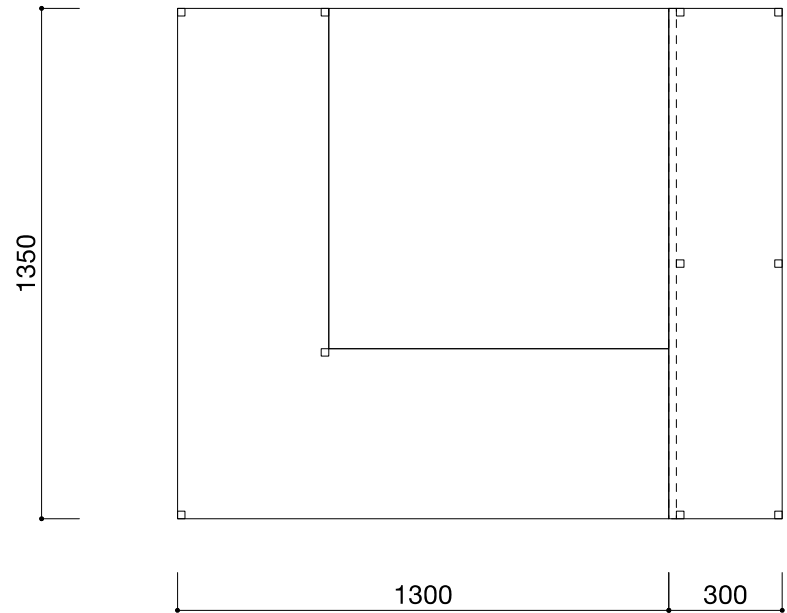


主材：スチール
棚板：ヒノキ集成材（県産材）
仕上げ：オイル塗装

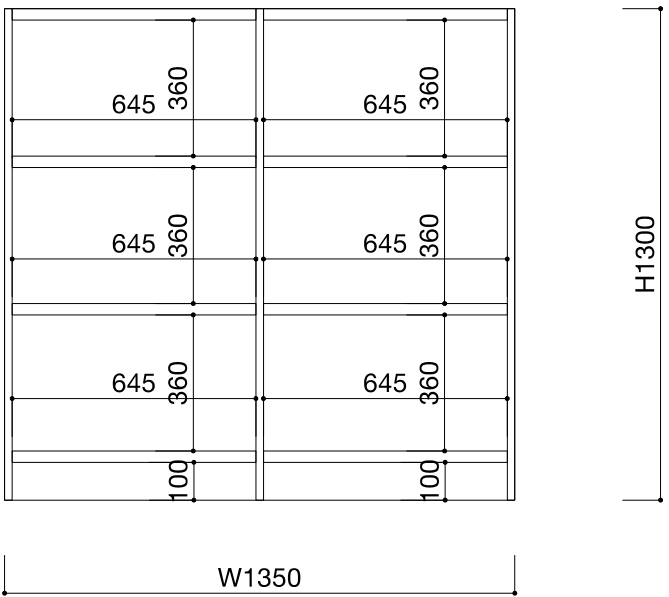

F
2-5 名称：伊予家具


主材：ヒノキ合板(県産材)t24
仕上げ：オイル塗装
キャスター

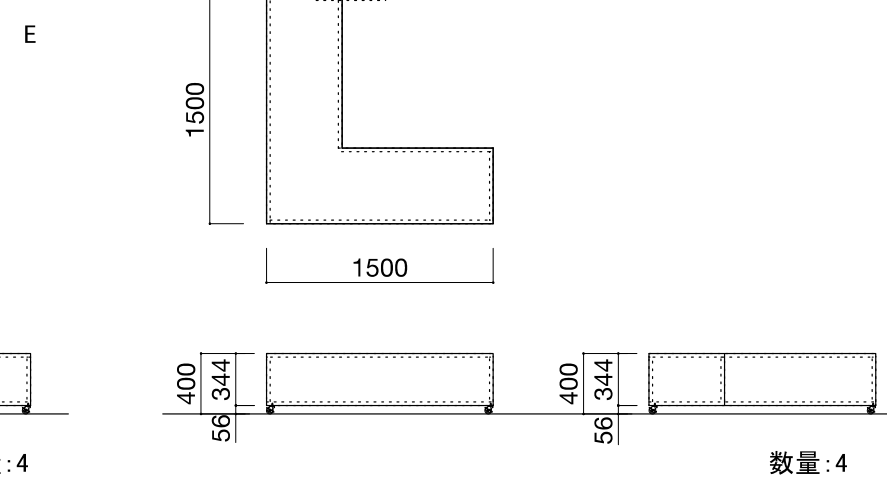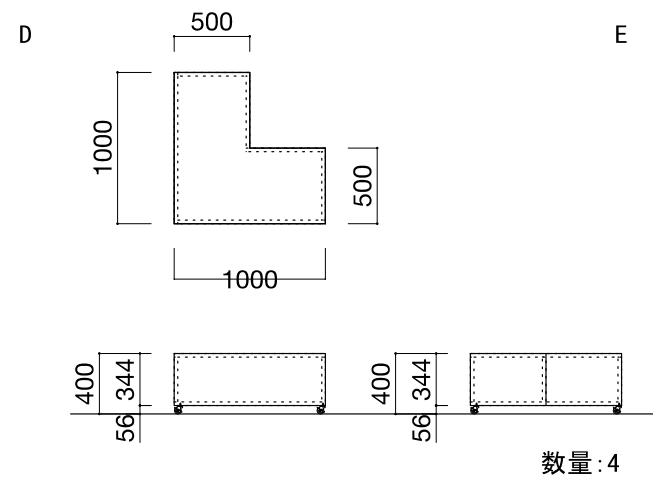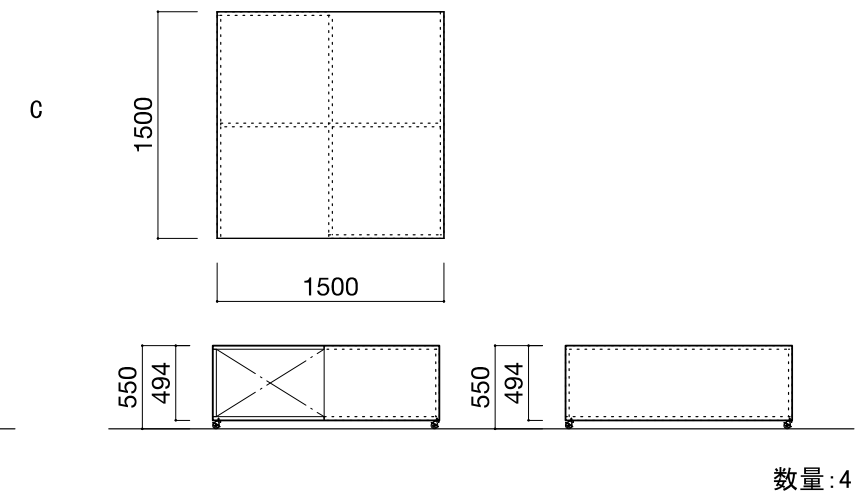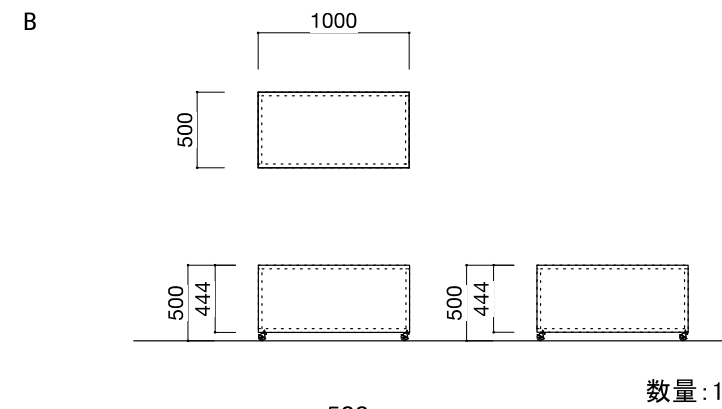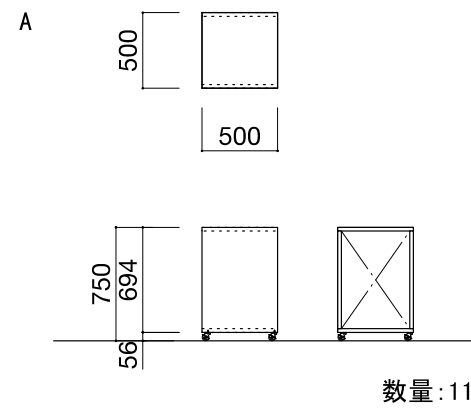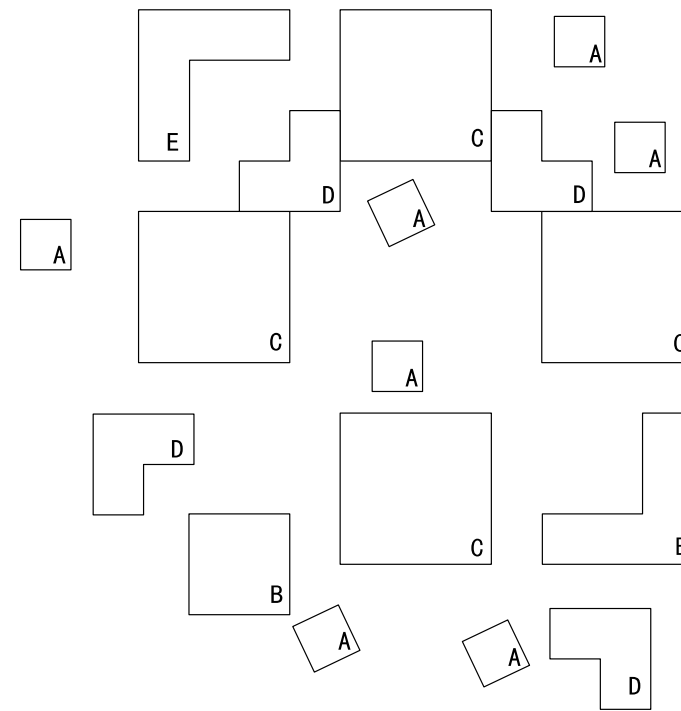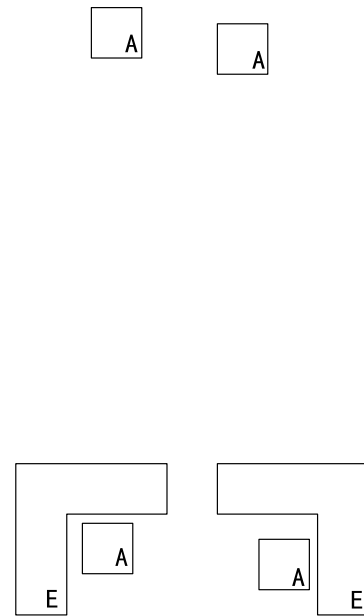

F
2-6

名称：棚ベンチ
数量：4




主材：ヒノキ集成材（県産材）
フォームクッション
アクリル板
仕上げ：オイル塗装
その他：キャスター

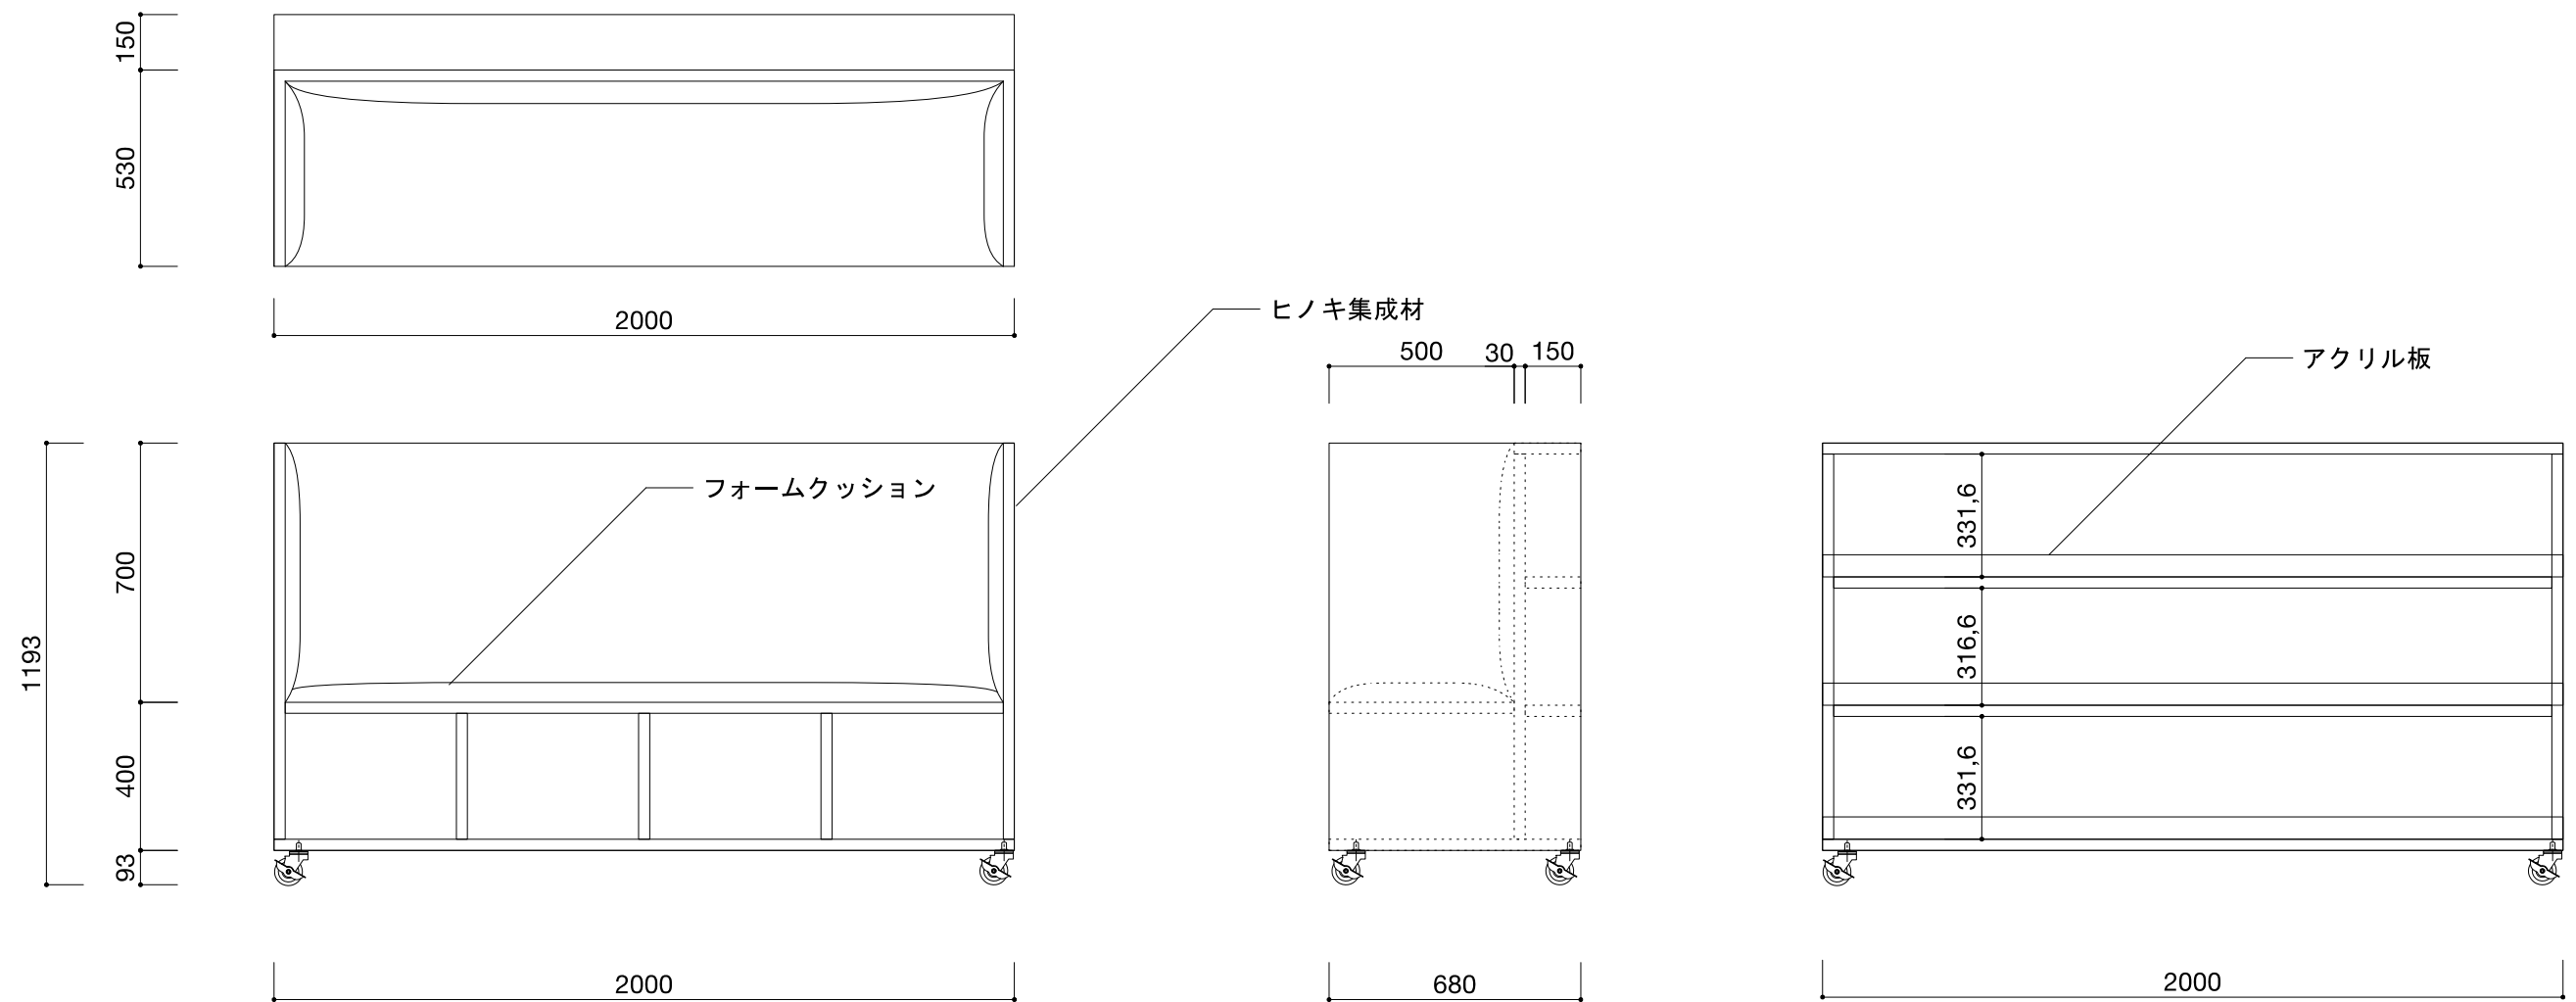

F
2-7




名称：キッチン
数量：1

主材：ヒノキ集成材（県産材）
キッチン天板：コーリアン
仕上げ：オイル塗装

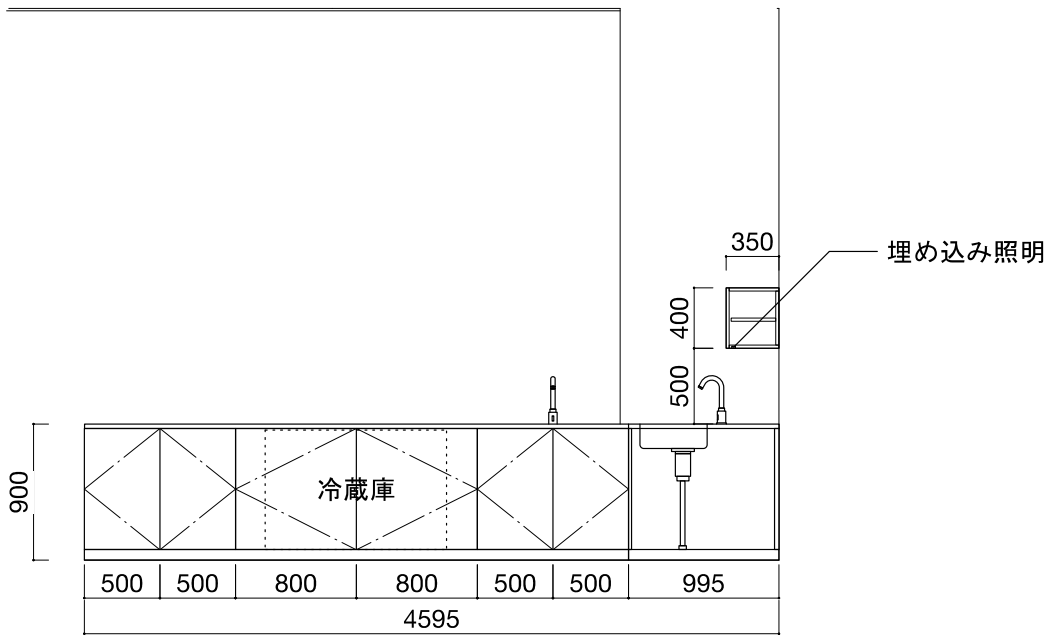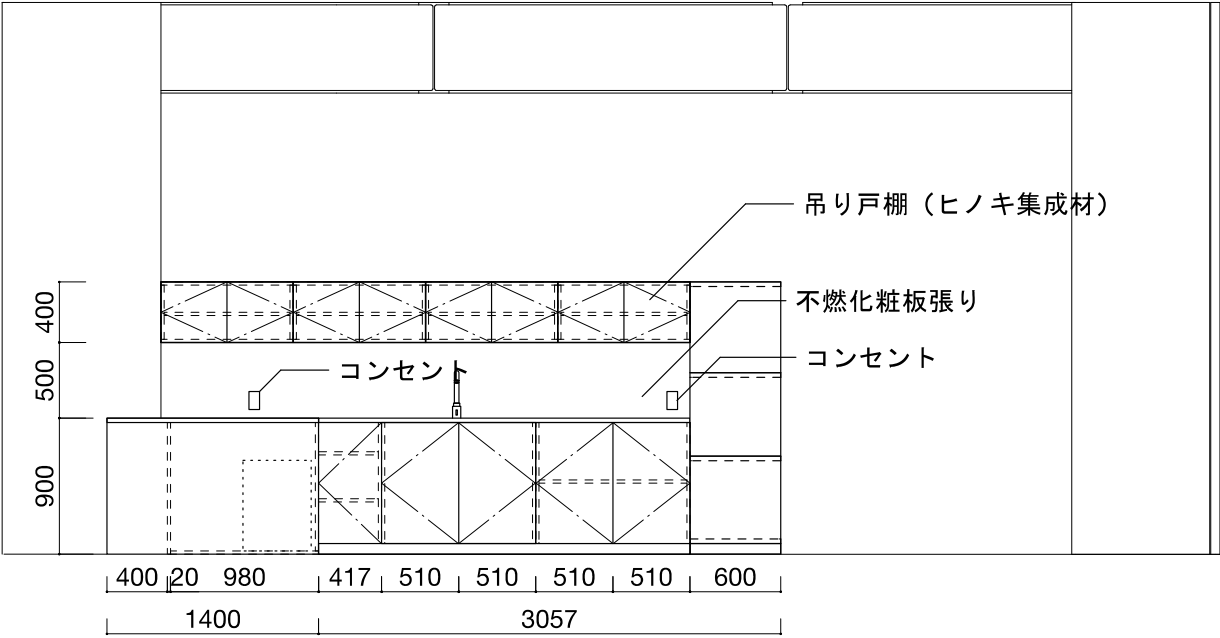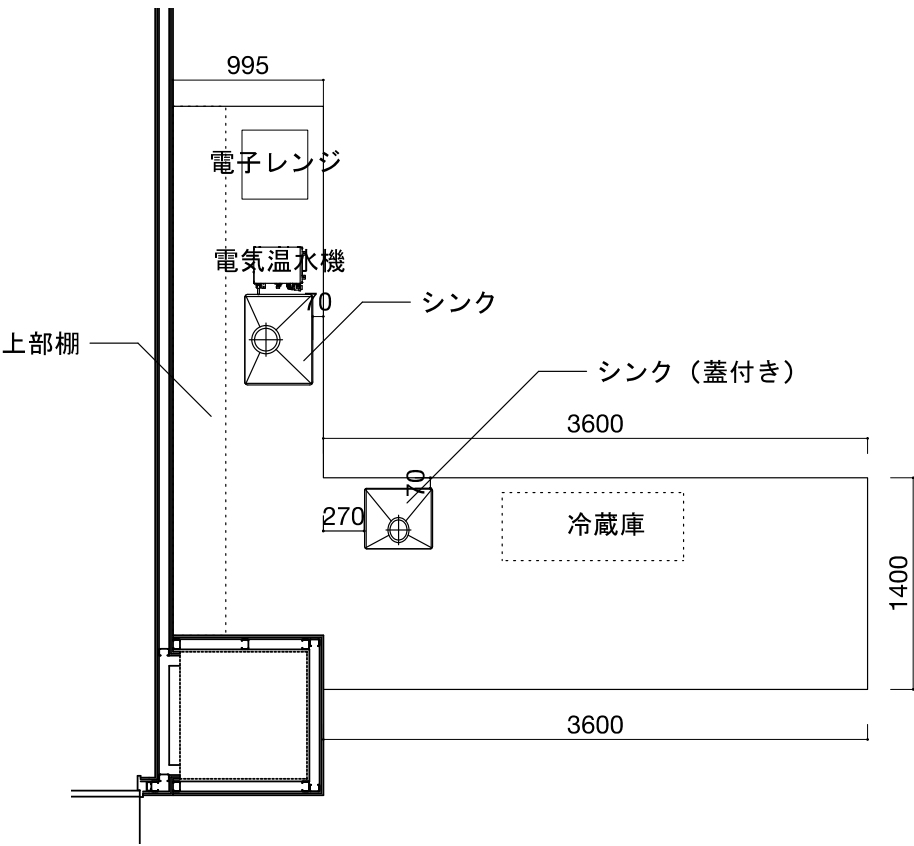

主材：ヒノキ集成材（県産材）
仕上げ：オイル塗装


F
2-8 名称：シェルフ
数量：1

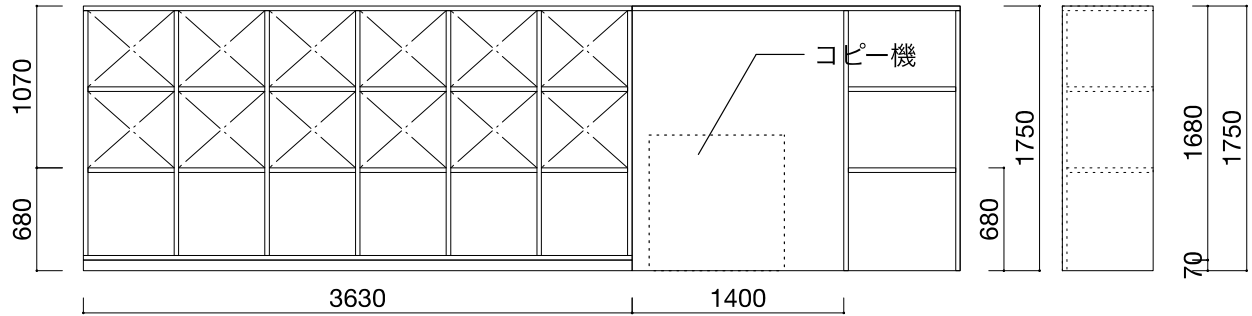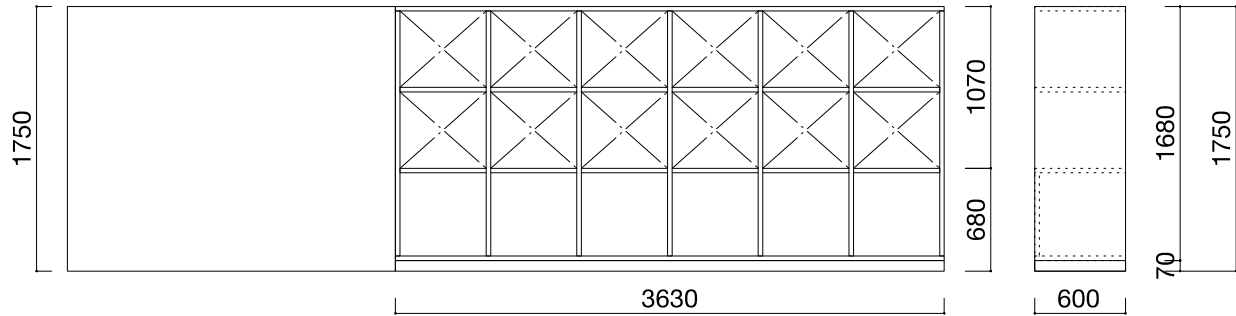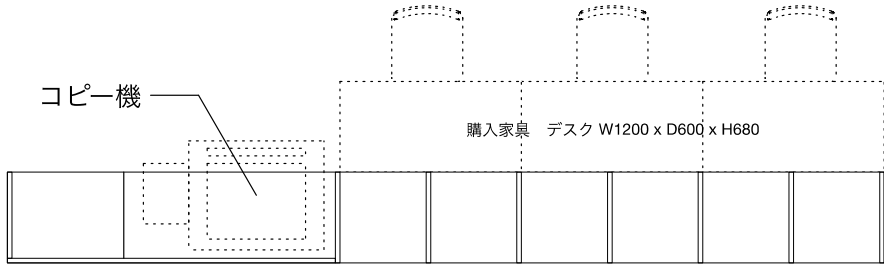


F
2-9


名称：CLT前ガラスホワイトボード
数量：4

主材：スチールフラットバー t12
ガラスホワイトボード t15

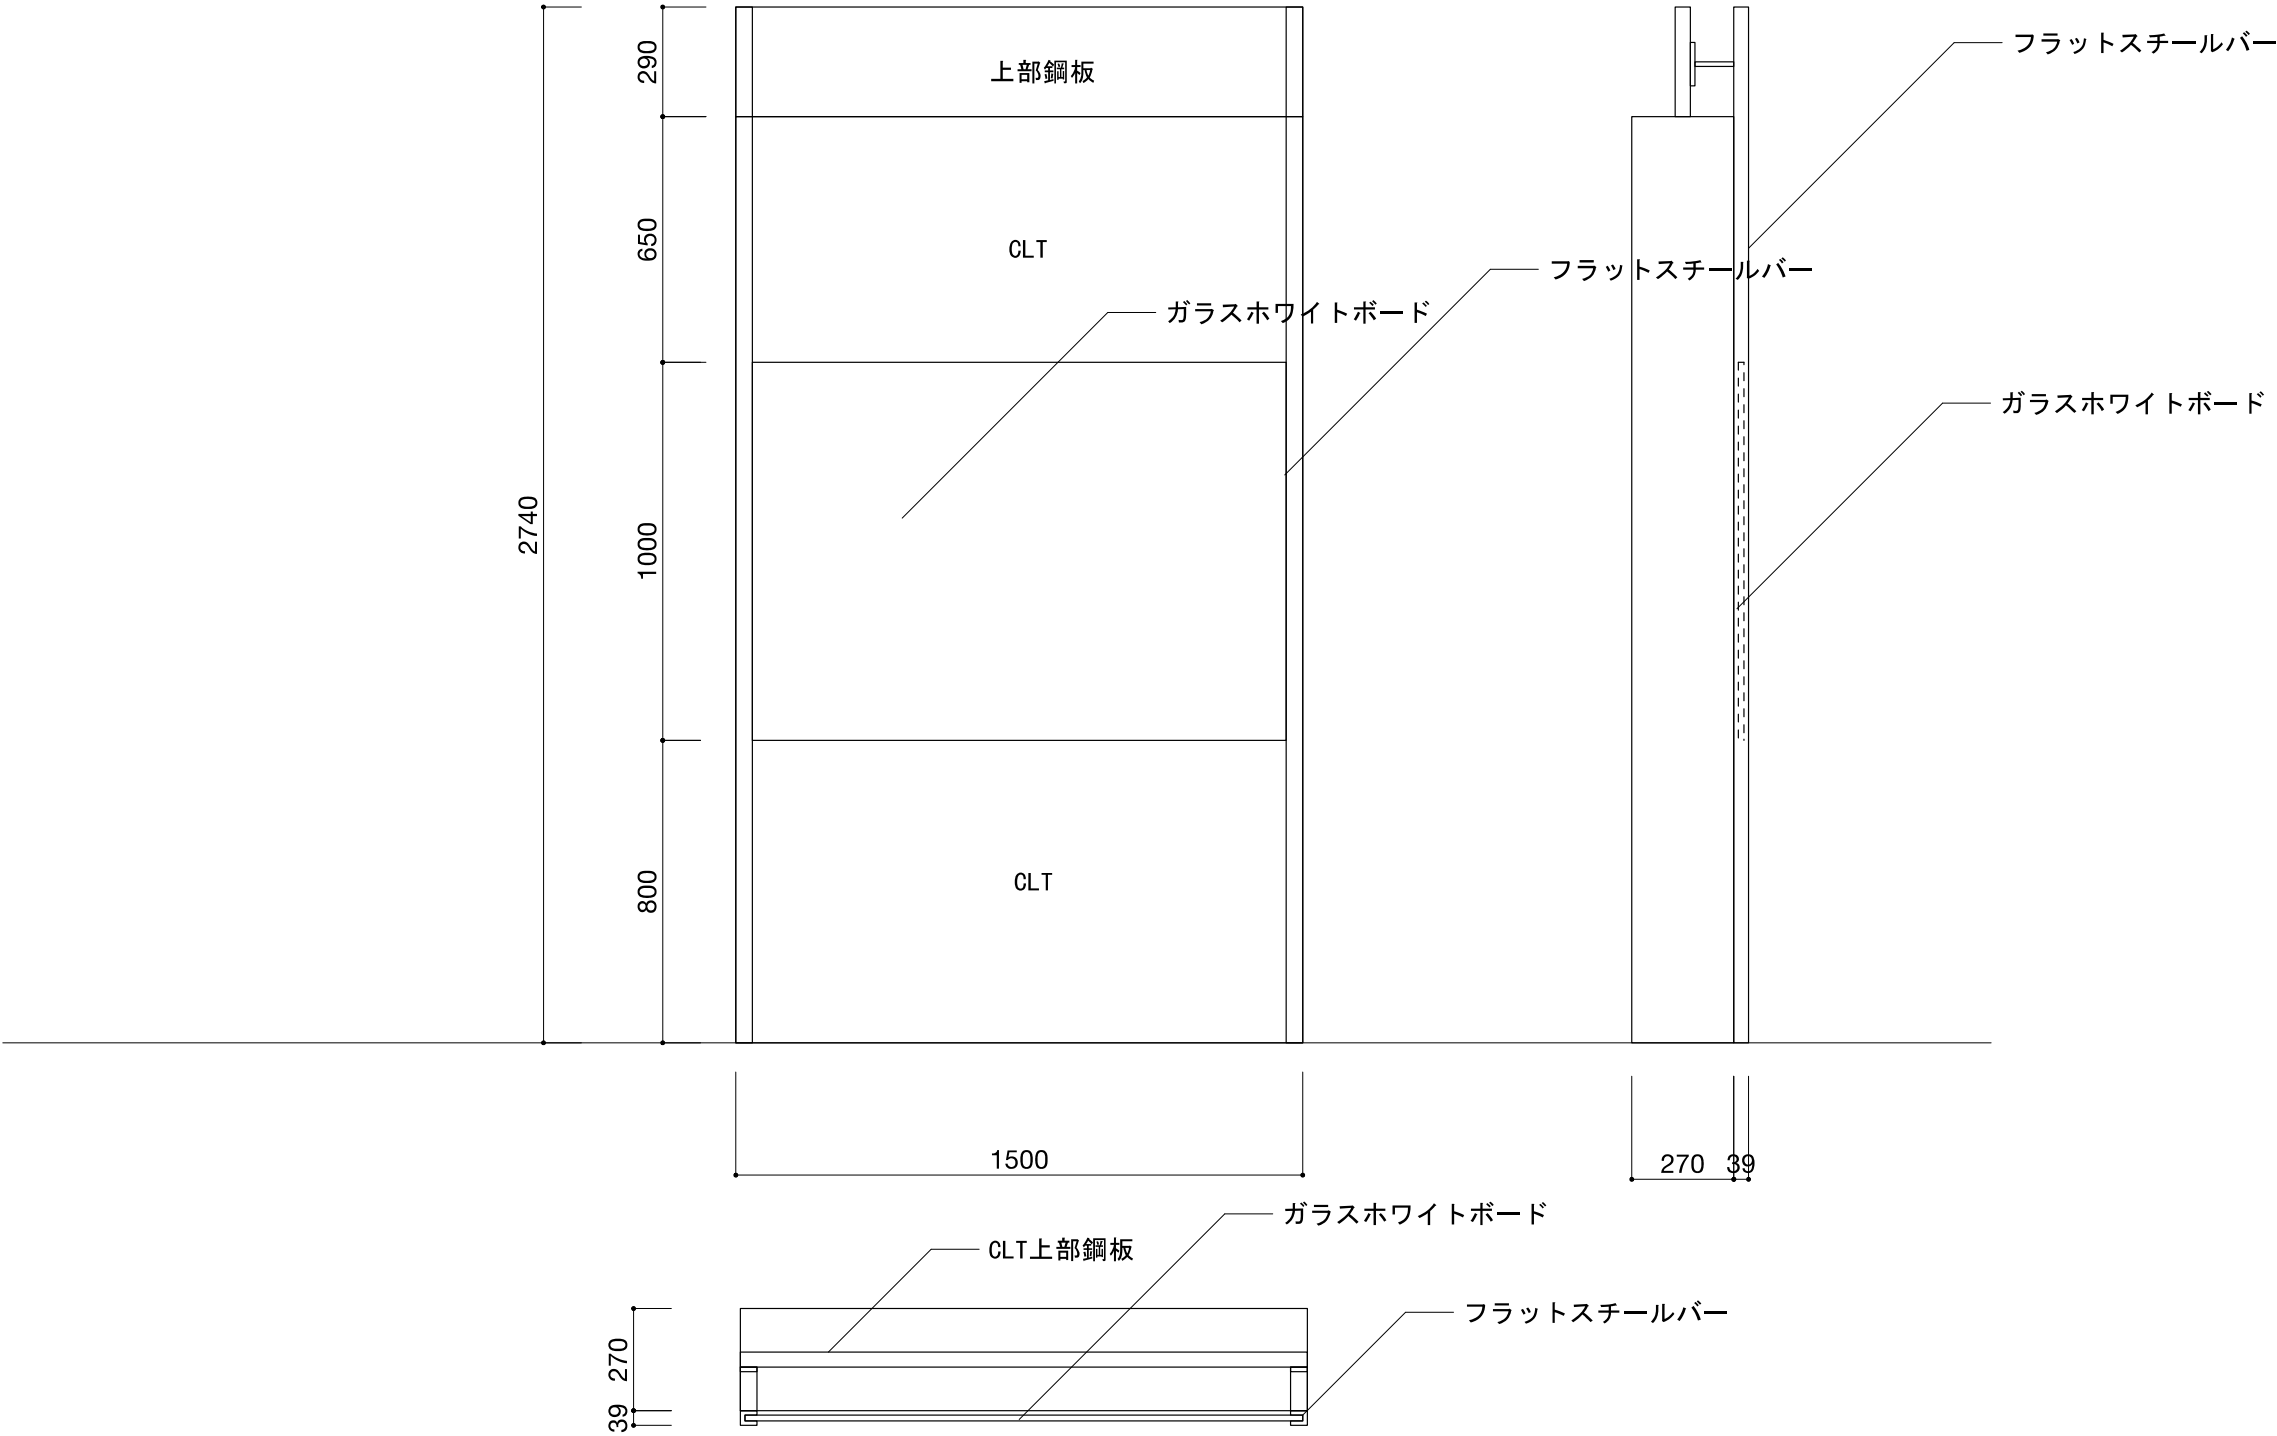



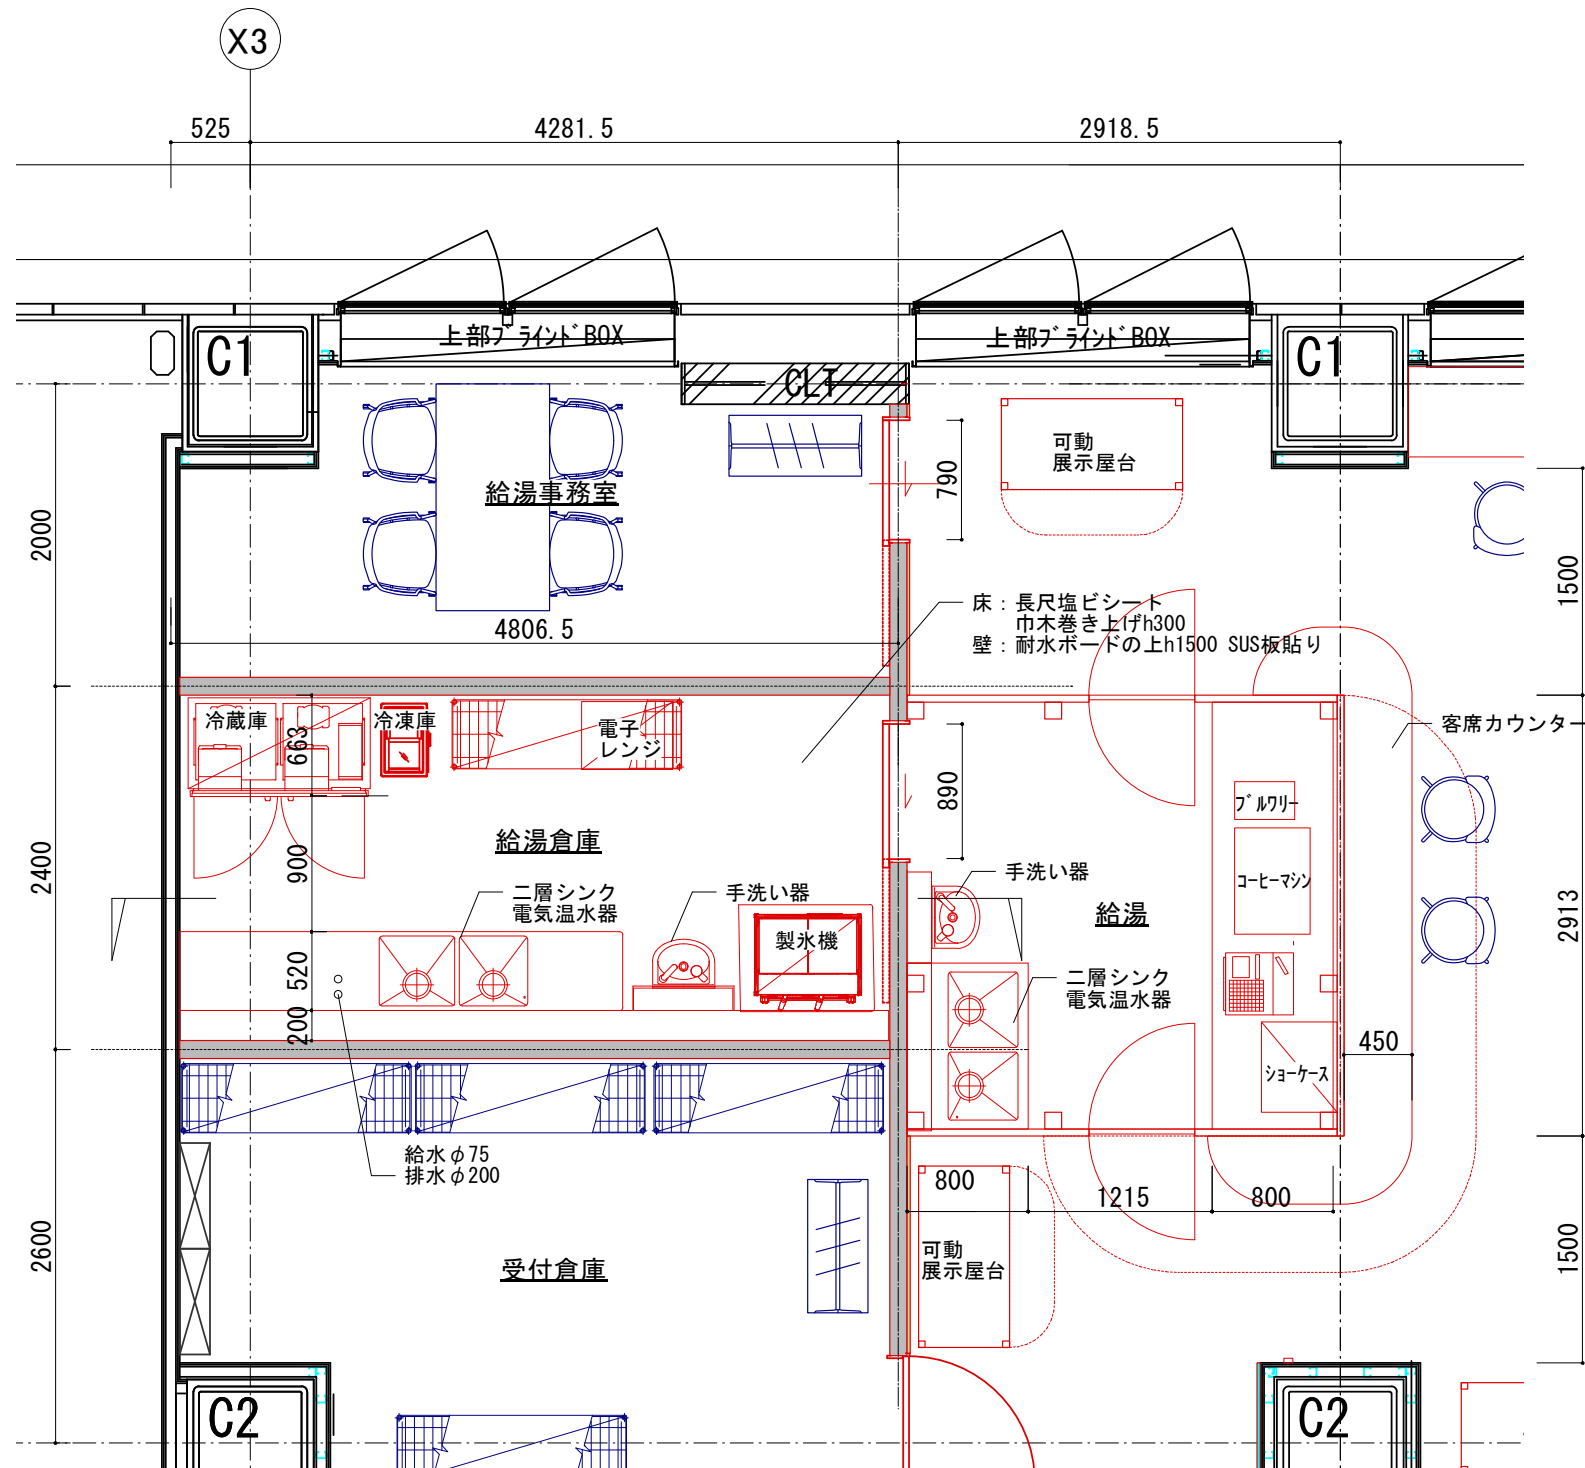



1階 給湯平面図 S=1/50

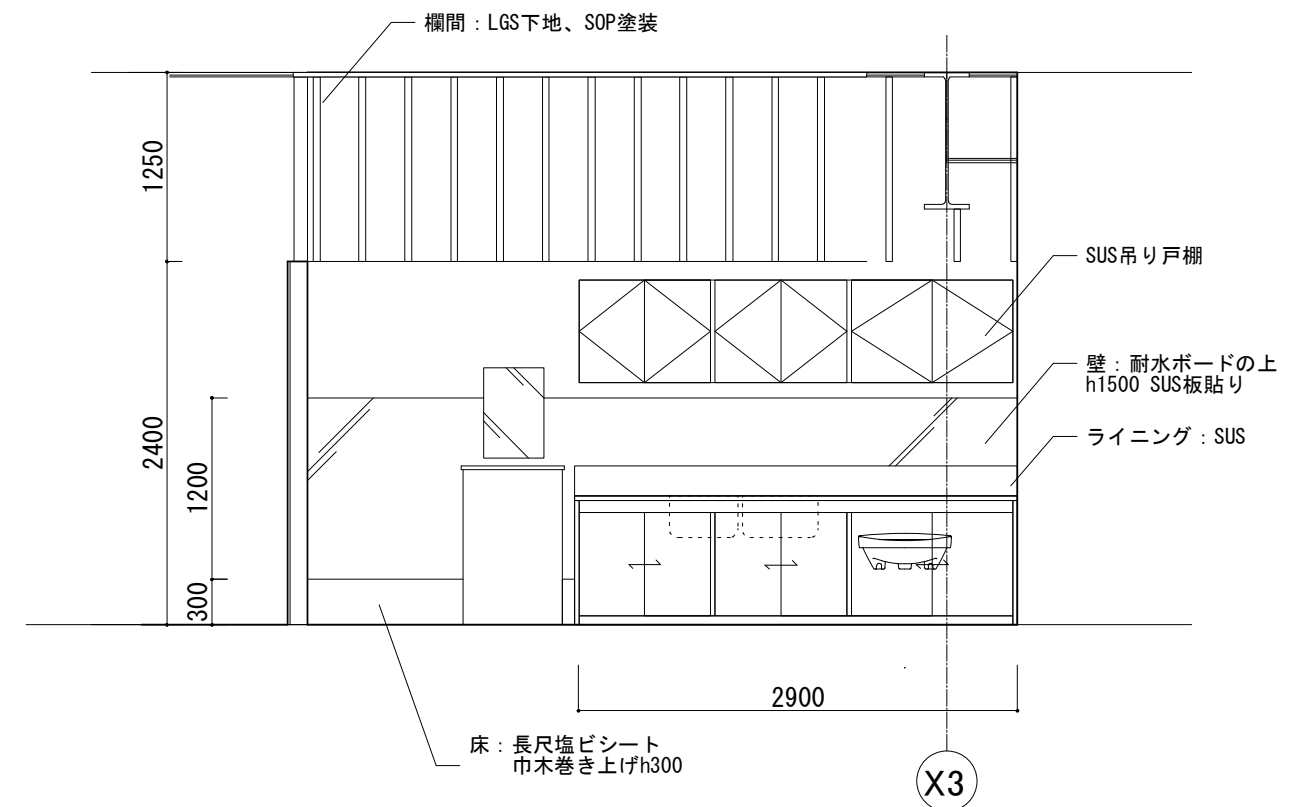

1階 給湯倉庫展開図 S=1/50


番号	名称	仕様
A-1	床グラフィック	フローリング/石貼りの上塗装 w7000×h3000×1個、w300×h300×50個
A-2	施設サイン	アルミパネルの上、木レーザークット切り文字 w900×h700
A-3	受付サイン	木レーザークット切り文字 900×300 アルポリ、インクジェットシート貼 w500×h500×2個
A-4	カフェサイン	木レーザークット切り文字 w900×h300 アルポリ、インクジェットシート貼 w500×h500×2個
A-5	ドアサイン	カットティングシート貼り w500×h500×9個
A-6	壁グラフィック	PBの上塗装 w2500×h2400
A-7	鏡面サイン	アルミパネルの上、インクジェットシート貼り w1200×h1200×4個
A-8	屋台サイン	木レーザークット切り文字 900×300×8個
A-9	ACWグラフィック	屋外ガラス面にセブテットフィルム貼り デザインカッティング
A-10	ブースグラフィック	ブースガラス面にセブテットフィルム貼り w1200×h1200×8個
A-11	手摺グラフィック	手摺ガラス面にセブテットフィルム貼り w(6575+5175+6575+5175)×h1500

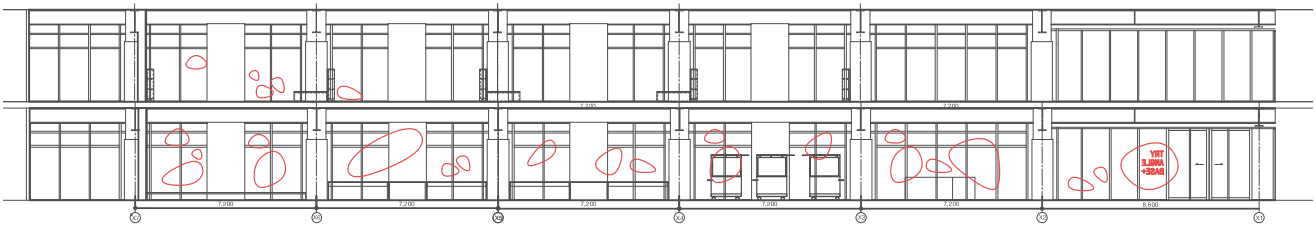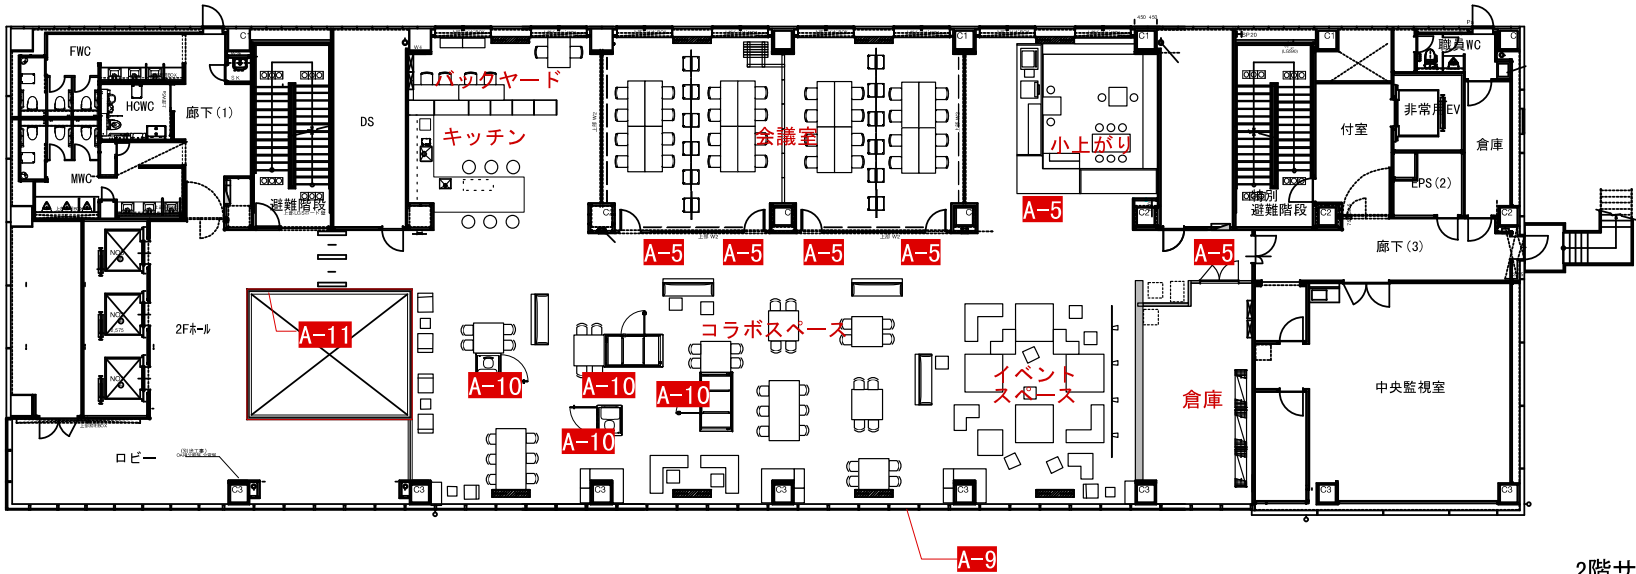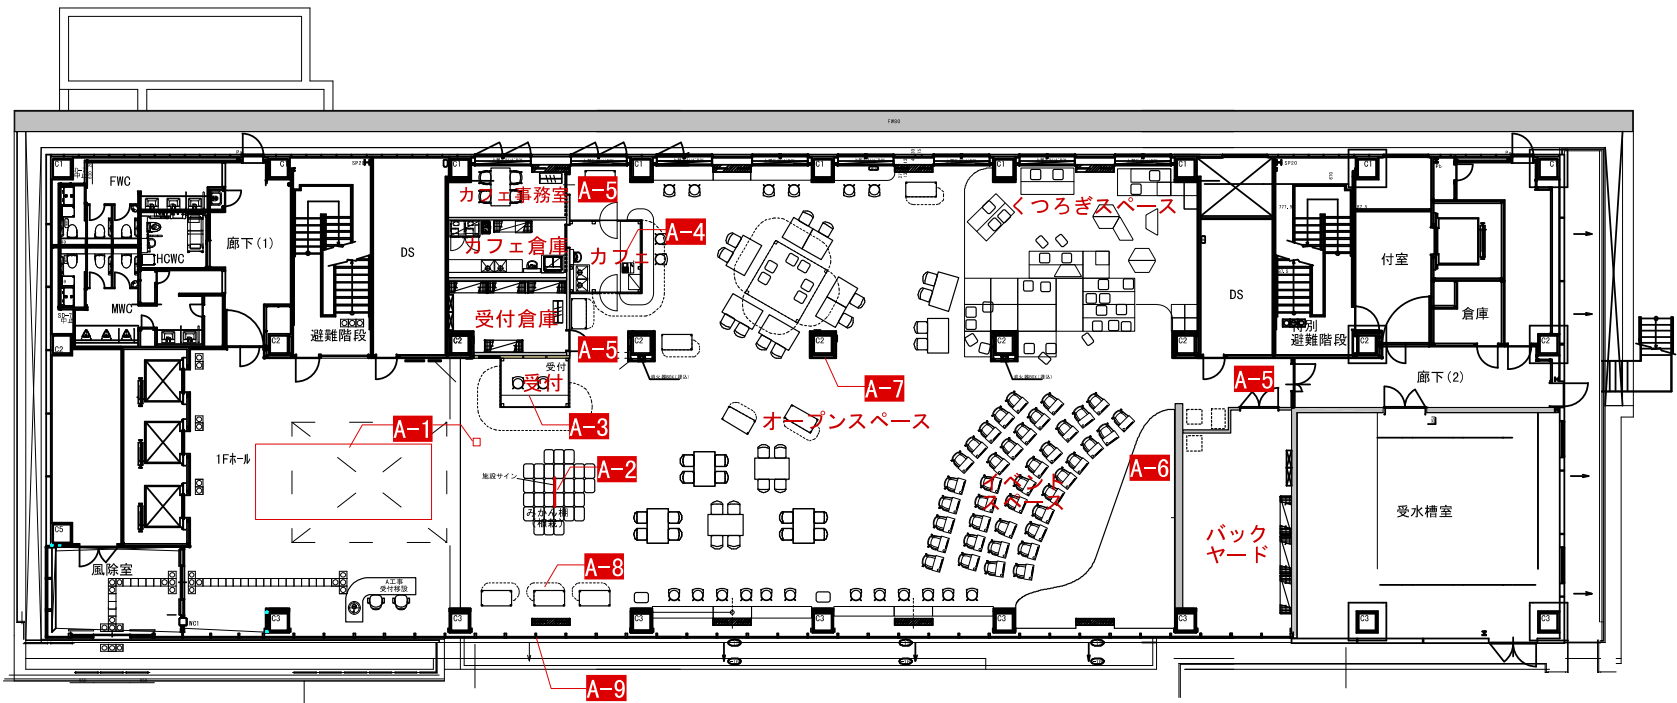

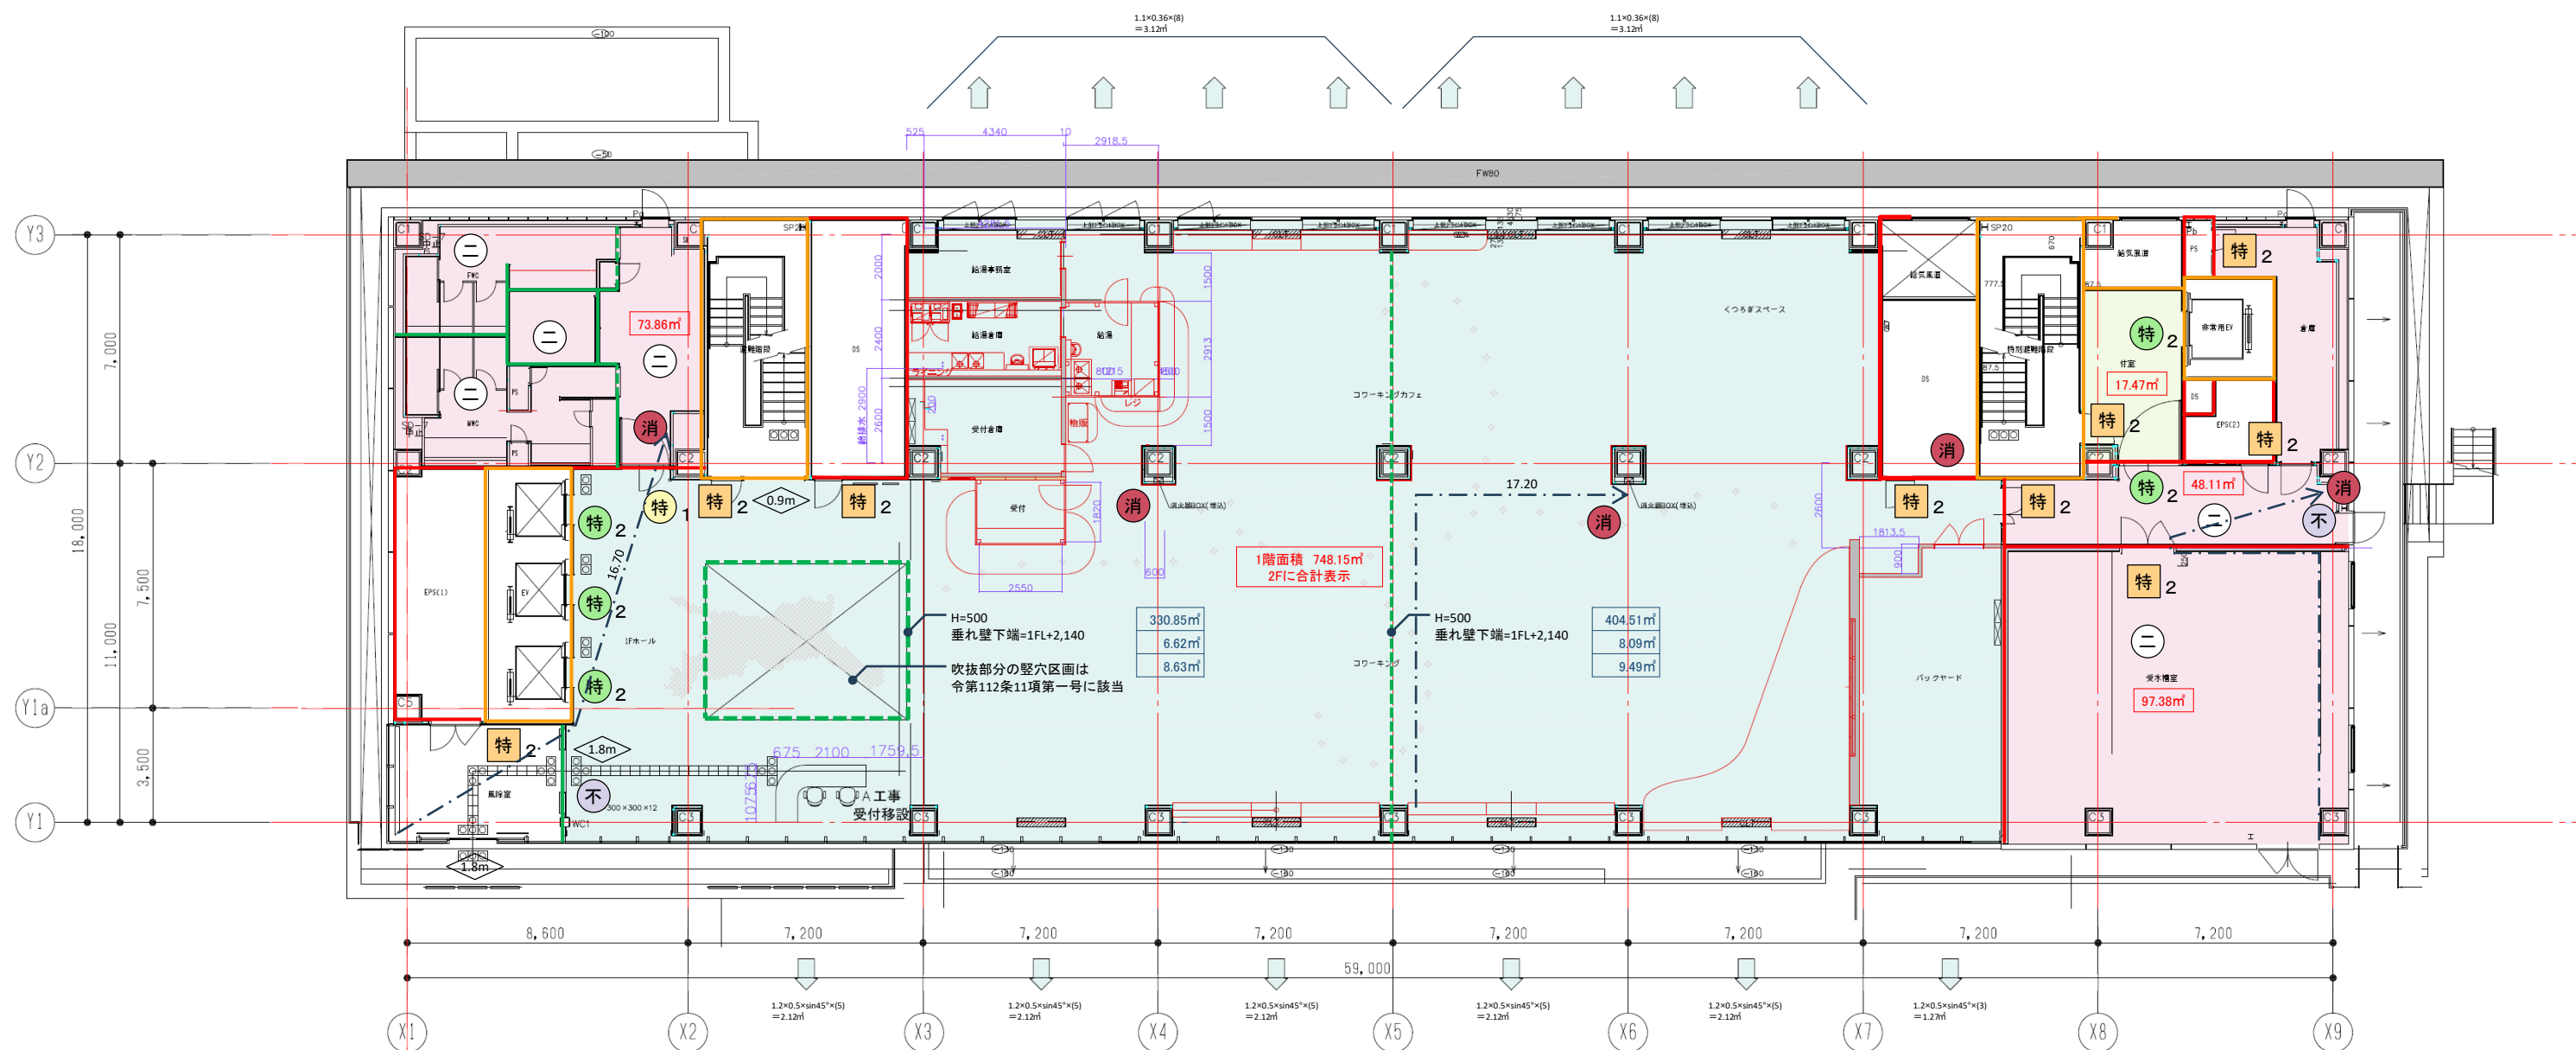

1 階平面図


	防火区画(兼防煙区画)		特定防火設備 (常時閉鎖扉、令112条第19項第二号適合)		特定防火設備(随時閉鎖式シャッター、煙又は熱感知器連動、令112条第19項)		自然排煙開口 ※自然排煙に使用するサツの開閉金物はFL+1500mm以下		採光無窓居室								
	異種用途区画 (兼防煙区画)		特定防火設備(随時閉鎖式扉、煙又は熱感知器連動、令112条第19項一号適合)		特定防火設備 (随時閉鎖式シャッター、煙感知器連動、令112条第19項)	0.00	避難距離(重複距離)	<table><tr><td>S</td><td>m²</td><td>排煙対象床面積</td></tr><tr><td>S x 1/50</td><td>m²</td><td>排煙必要開口面積</td></tr><tr><td>A</td><td>m²</td><td>排煙開口面積</td></tr></table> ※延焼のおそれのある部分にかかる非常用進入口にかわる窓は、防火設備(網入ガラス t = 6.8)とし、外部にレバーハンドルを設置する	S	m ²	排煙対象床面積	S x 1/50	m ²	排煙必要開口面積	A	m ²	排煙開口面積
S	m ²	排煙対象床面積															
S x 1/50	m ²	排煙必要開口面積															
A	m ²	排煙開口面積															
	堅穴区画(兼防煙区画)		特定防火設備(随時閉鎖式扉、煙感知器連動、令112条第19項第二号適合)		H 1 2 告示 1 4 3 6 号第四号ハ	0.00	消火器までの歩行距離										
	防煙区画(間仕切壁)		防火設備 (常時閉鎖扉、令112条第19項一号適合)		H 1 2 告示 1 4 3 6 号第四号二の(一) (防火区画)		排煙オペレーター (FL+1500以下)										
	防煙区画(垂れ壁H=500以上)		防火設備 (常時閉鎖扉、令112条第19項第二号適合)		H 1 2 告示 1 4 3 6 号第四号二の(二) (防煙区画)		機械排煙区域										
	延焼のおそれのある部分		防火設備(随時閉鎖式扉、煙又は熱感知器連動、令112条第19項)		H 1 2 告示 1 4 3 6 号第四号二の(三) (防火区画)		自然排煙区域										
	特定防火設備CAS認定品 (常時閉鎖扉、令112条第19項第二号適合)		防火設備(随時閉鎖式扉、煙感知器連動、令112条第19項)		H 1 2 告示 1 4 3 6 号第四号二の(四) (不燃区画)		令126-2-1-1~4による無排煙区域										
	特定防火設備 (常時閉鎖扉、令112条第19項第一号適合)		防火設備(網入ガラス)		H 1 2 告示 1 4 3 6 号第四号ホ		バリアフリー経路										
	特定防火設備 (常時閉鎖扉、令112条第19項第二号適合)		防火設備(耐熱強化ガラス)		***** 消火器(共通) 歩行距離20m以内に1ヶ所設置		防火・防煙区画面積										
	特定防火設備(随時閉鎖式扉、煙又は熱感知器連動、令112条第19項一号適合)		自閉式不燃扉		非常用進入口 (非常用進入口にかわる窓)		避難扉幅										

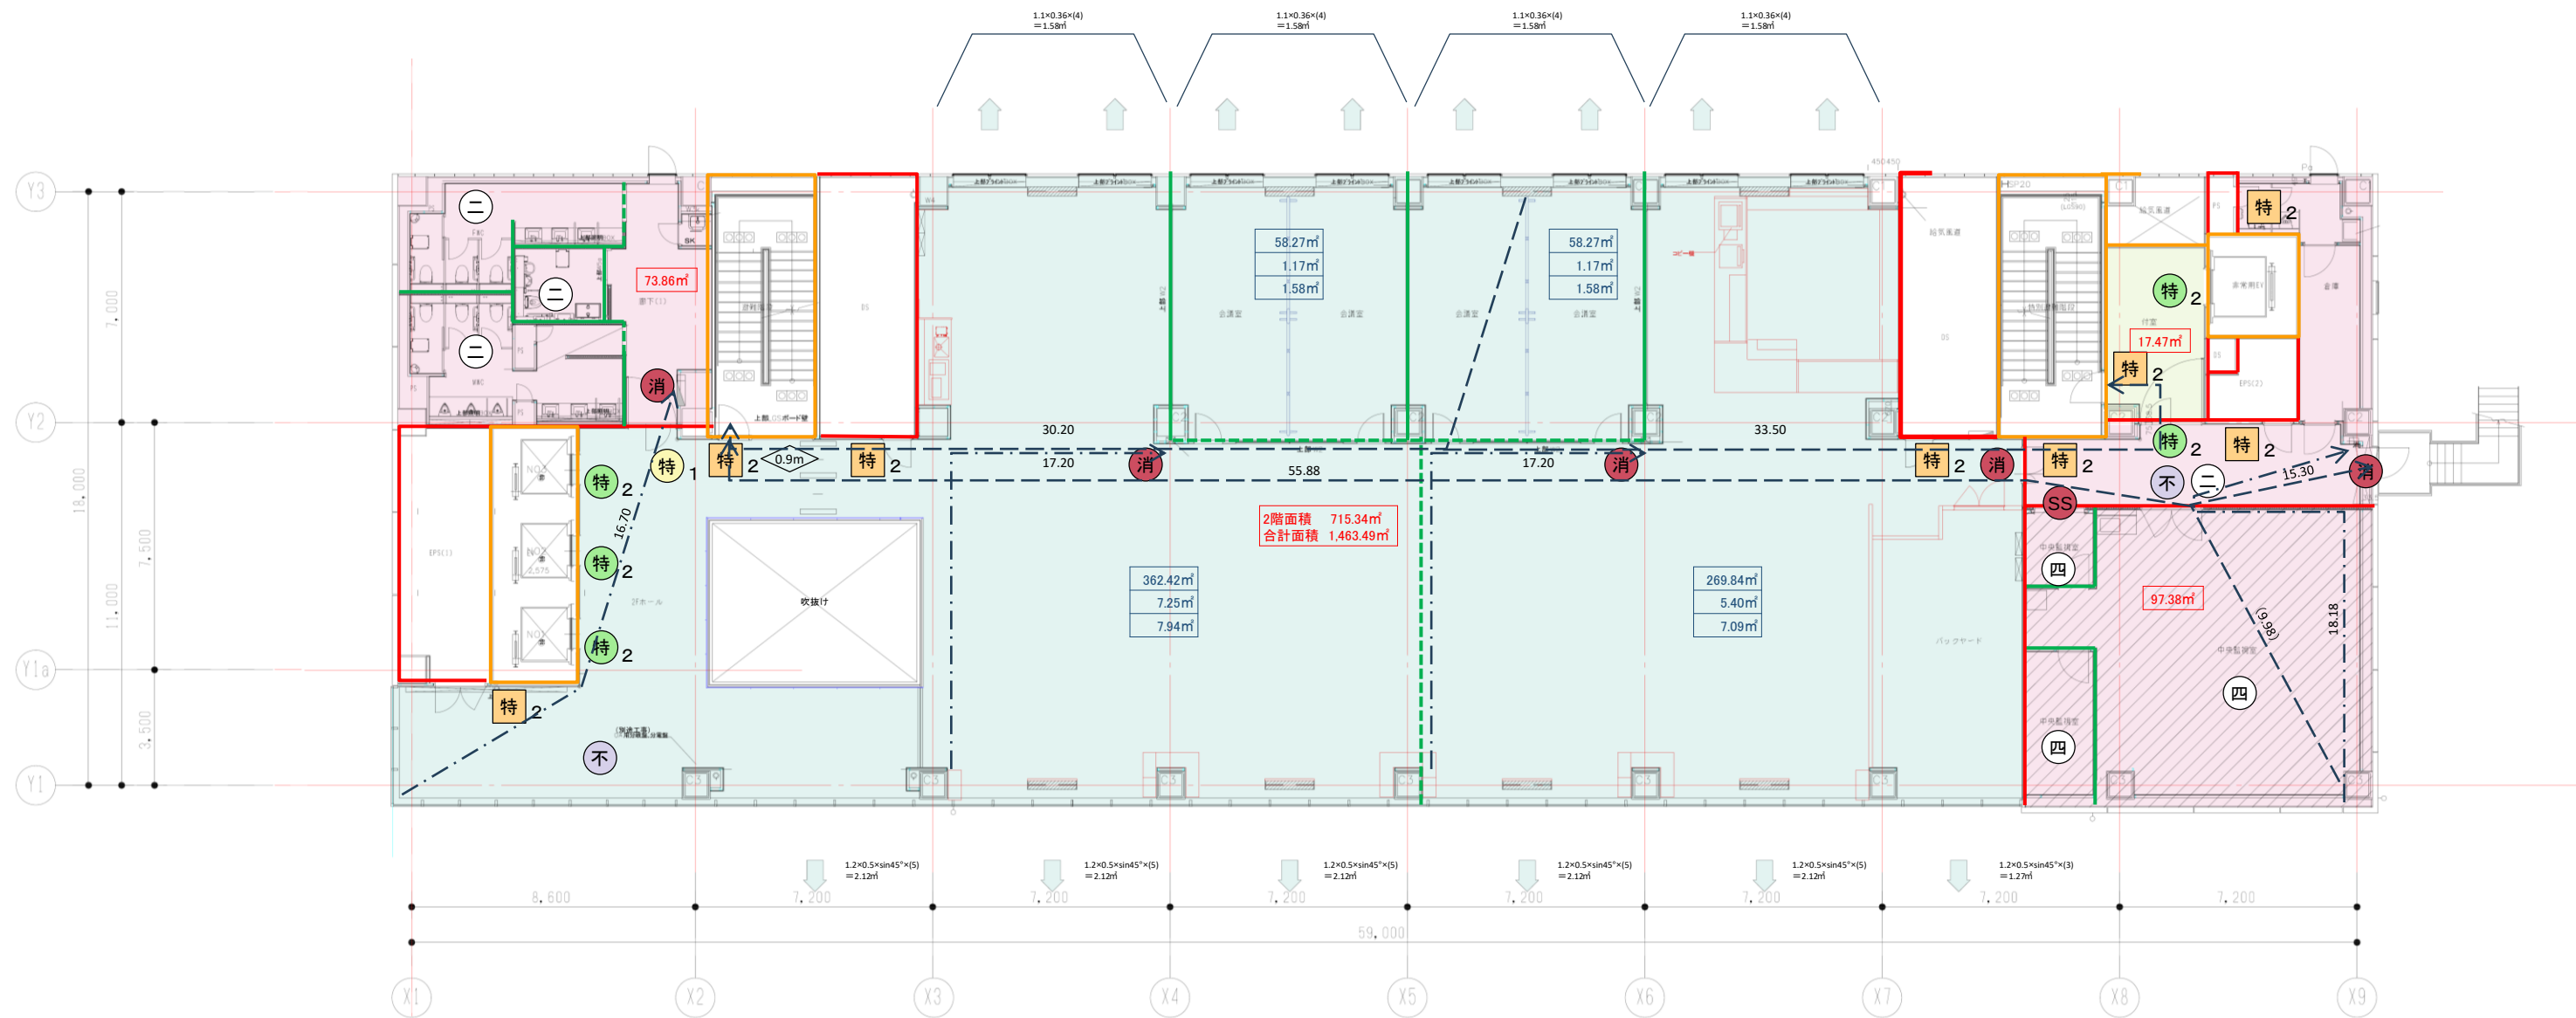

2階平面図

	防火区画(兼防煙区画)		特定防火設備 (常時閉鎖扉、令112条第19項第二号適合)		特定防火設備(随時閉鎖式シャッター、煙又は熱感知器連動、令112条第19項)		自然排煙開口 ※自然排煙に使用するサツの開閉金物はFL+1500mm以下		採光無窓居室								
	異種用途区画 (兼防煙区画)		特定防火設備(随時閉鎖式扉、煙又は熱感知器連動、令112条第19項一号適合)		特定防火設備(随時閉鎖式シャッター、煙感知器連動、令112条第19項)	0.00	避難距離(重複距離)	<table><tr><td>S</td><td>m²</td><td>排煙対象床面積</td></tr><tr><td>S x 1/50</td><td>m²</td><td>排煙必要開口面積</td></tr><tr><td>A</td><td>m²</td><td>排煙開口面積</td></tr></table> ※延焼のおそれのある部分にかかる非常用進入口にかわる窓は、防火設備(網入ガラス t = 6.8)とし、外部にレバーハンドルを設置する	S	m ²	排煙対象床面積	S x 1/50	m ²	排煙必要開口面積	A	m ²	排煙開口面積
S	m ²	排煙対象床面積															
S x 1/50	m ²	排煙必要開口面積															
A	m ²	排煙開口面積															
	縦穴区画(兼防煙区画)		特定防火設備(随時閉鎖式扉、煙感知器連動、令112条第19項第二号適合)		H 1 2 告示 1 4 3 6 号第四号ハ	0.00	消火器までの歩行距離										
	防煙区画(間仕切壁)		防火設備 (常時閉鎖扉、令112条第19項一号適合)		H 1 2 告示 1 4 3 6 号第四号二の(一) (防火区画)		排煙オペレーター (FL+1500以下)										
	防煙区画(垂れ壁H=500以上)		防火設備 (常時閉鎖扉、令112条第19項第二号適合)		H 1 2 告示 1 4 3 6 号第四号二の(二) (防煙区画)		機械排煙区域										
	延焼のおそれのある部分		防火設備(随時閉鎖式扉、煙又は熱感知器連動、令112条第19項)		H 1 2 告示 1 4 3 6 号第四号二の(三) (防火区画)		自然排煙区域										
	特定防火設備CAS認定品 (常時閉鎖扉、令112条第19項第二号適合)		防火設備(随時閉鎖式扉、煙感知器連動、令112条第19項)		H 1 2 告示 1 4 3 6 号第四号二の(四) (不燃区画)		令126-2-1-1~4による 無排煙区域										
	特定防火設備 (常時閉鎖扉、令112条第19項第一号適合)		防火設備(網入ガラス)		H 1 2 告示 1 4 3 6 号第四号ホ		バリアフリー経路										
	特定防火設備 (常時閉鎖扉、令112条第19項第二号適合)		防火設備(耐熱強化ガラス)		***** 消火器(共通) 歩行距離20m以内に1ヶ所設置		防火・防煙区画面積										
	特定防火設備(随時閉鎖式扉、煙又は熱感知器連動、令112条第19項一号適合)		自閉式不燃扉		非常用進入口 (非常用進入口にかわる窓)		避難扉幅										

衛生設備

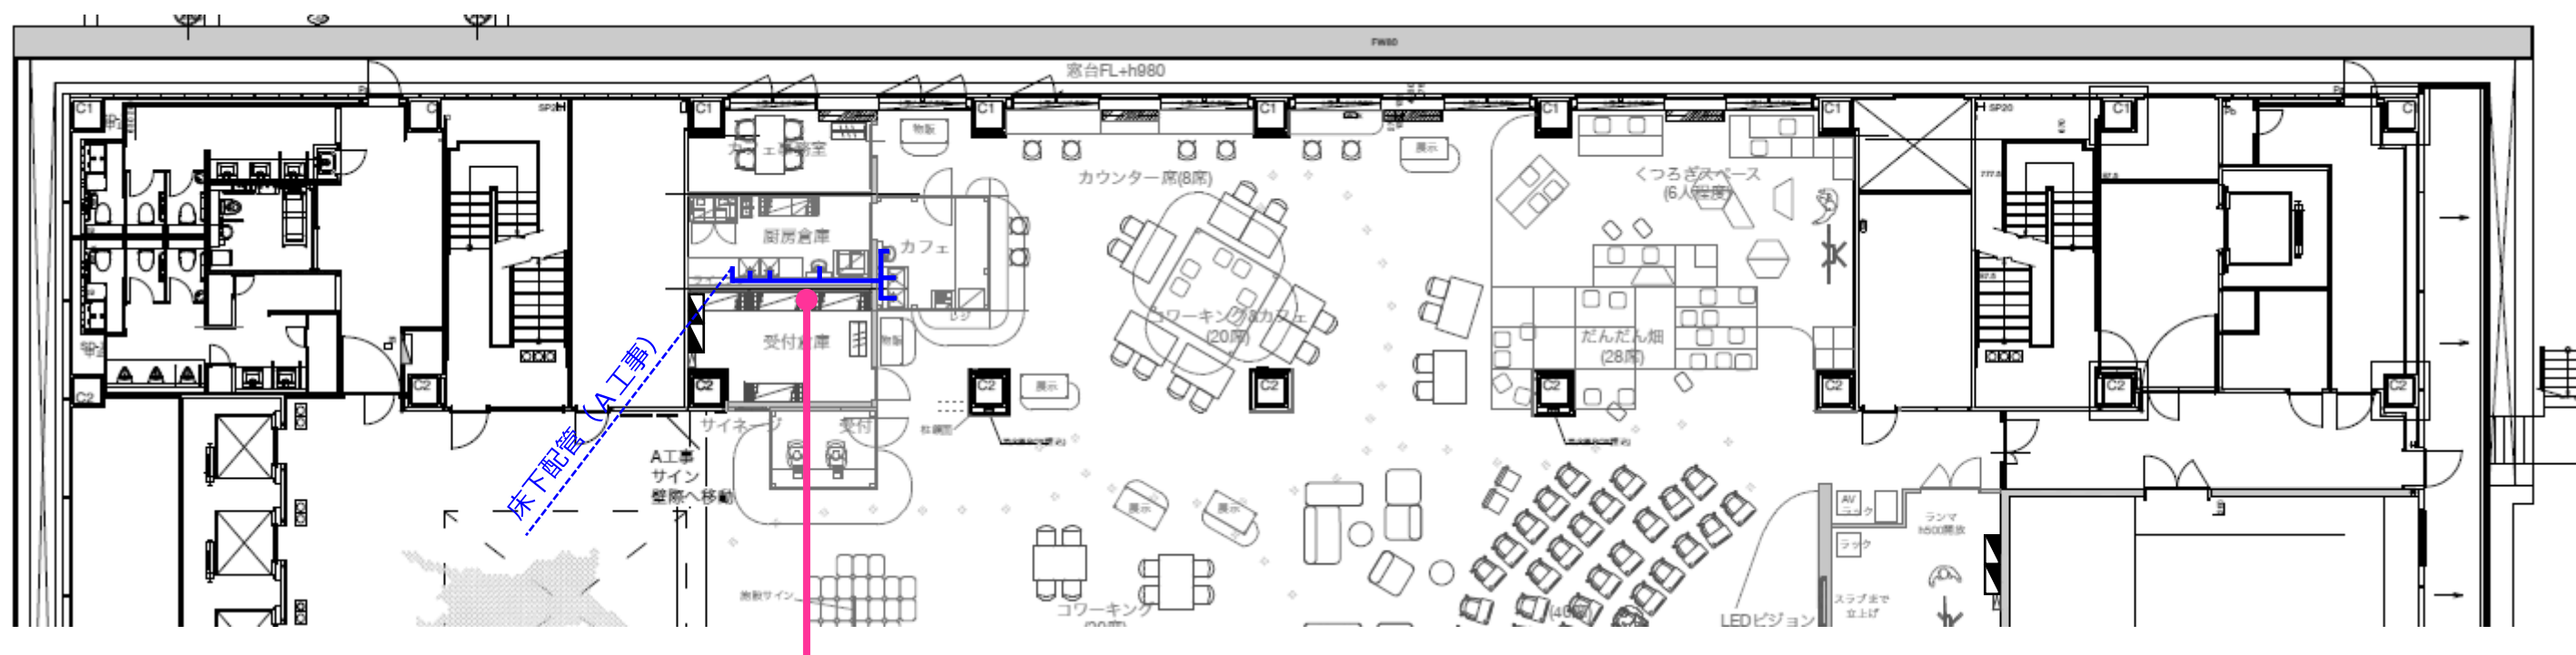


【衛生設備】

- ・シンク・手洗器用の給排水通気設備を構築
- ・床上配管（A工事）より取出し
- ・シンク下および壁ライニング内に配管敷設

【消火設備】

- ・水消火設備（屋内消火栓等。スプリンクラーは無し）はA工事とする
- ・消火器は、レイアウトに応じてA工事分を移設とし、不足する場合はC工事にて増設する

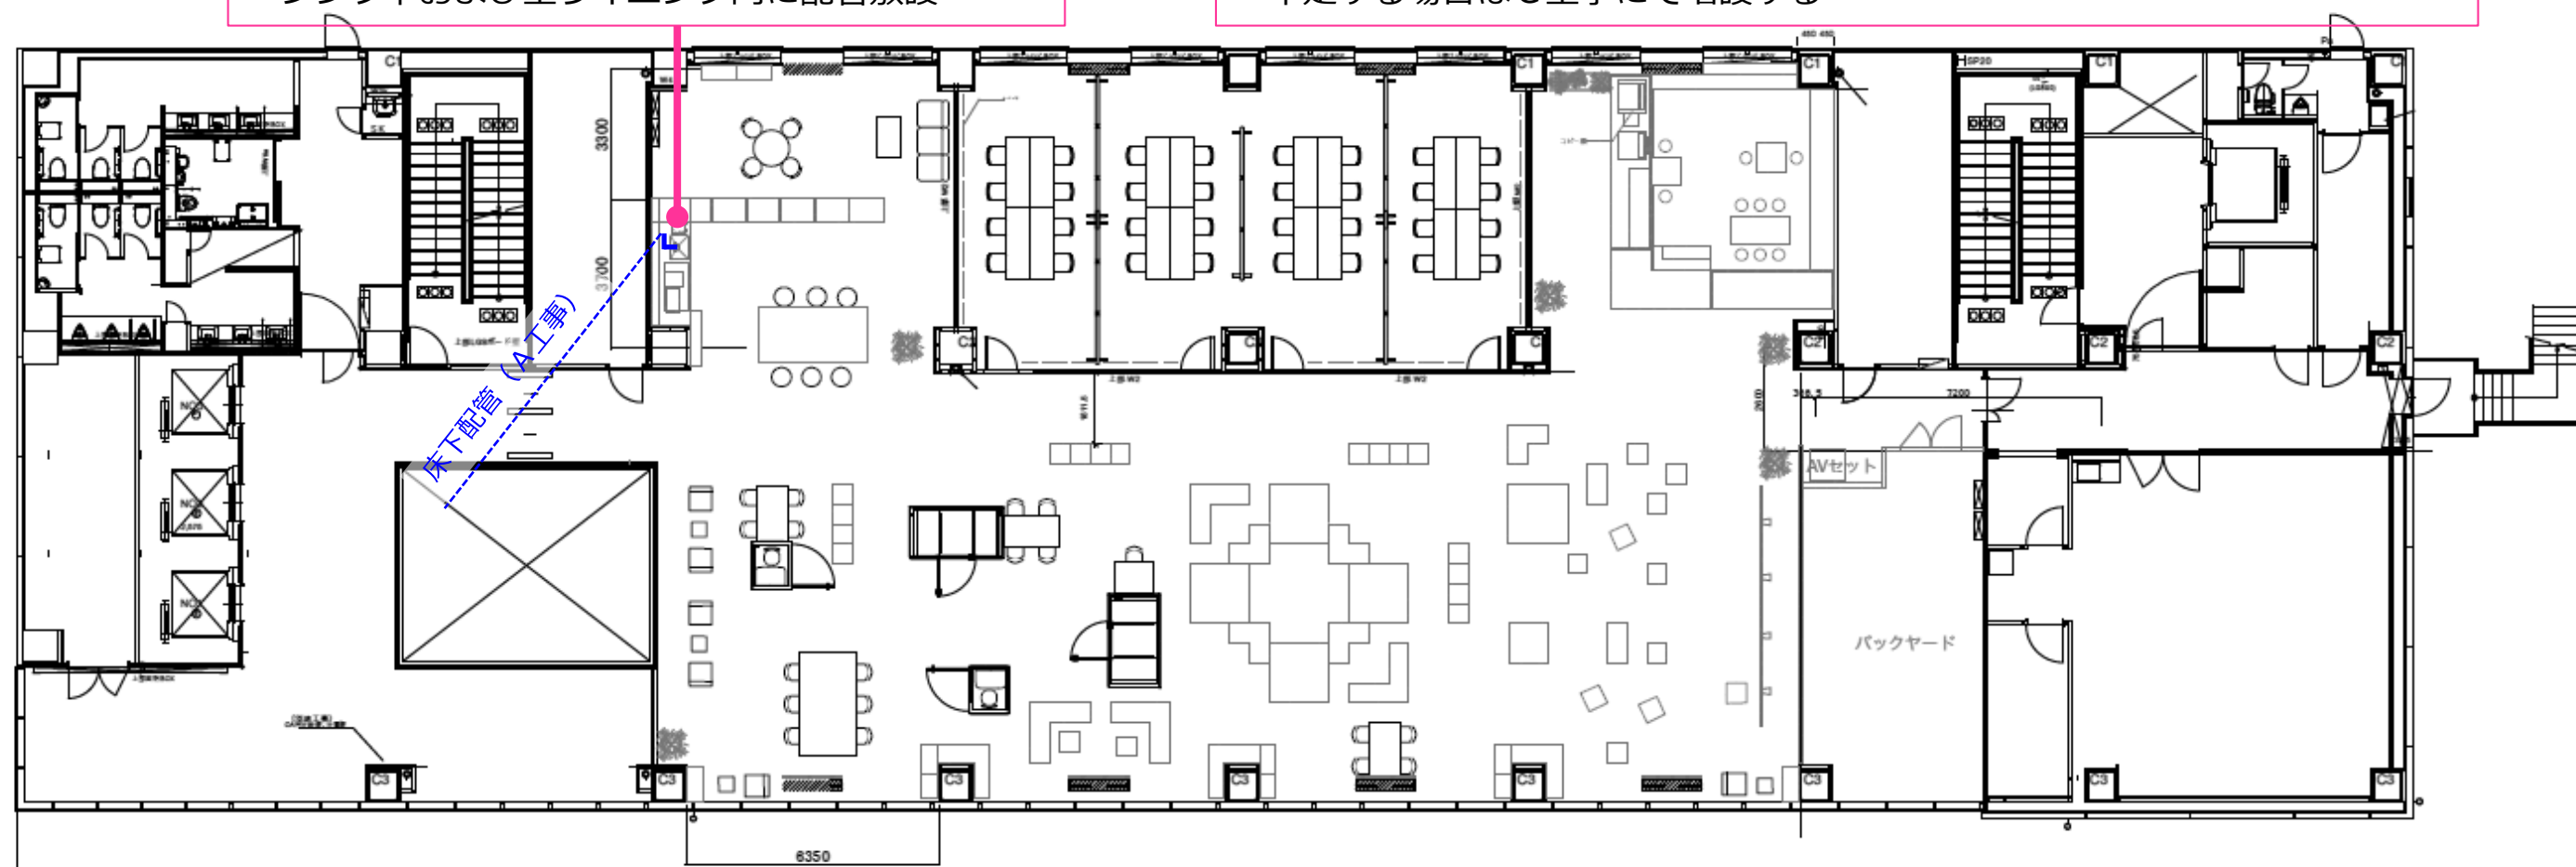

空調設備

【空調設備】


- ・空調用リモコンをC工事で移設
- ・1階は運用面を考慮のうえ、リモコンを1か所へ集中配置とする
- ・空調機（天井カセット）はA工事で設置

【換気設備】

- ・A工事で構築する外調機による換気・調湿とする
- ・局所排気はA工事の制約上、設置しない

○ : 空調機（天井カセット）【A工事】

■ : 空調用リモコン【A工事】
→実施段階で変更になる場合は
C工事で対応

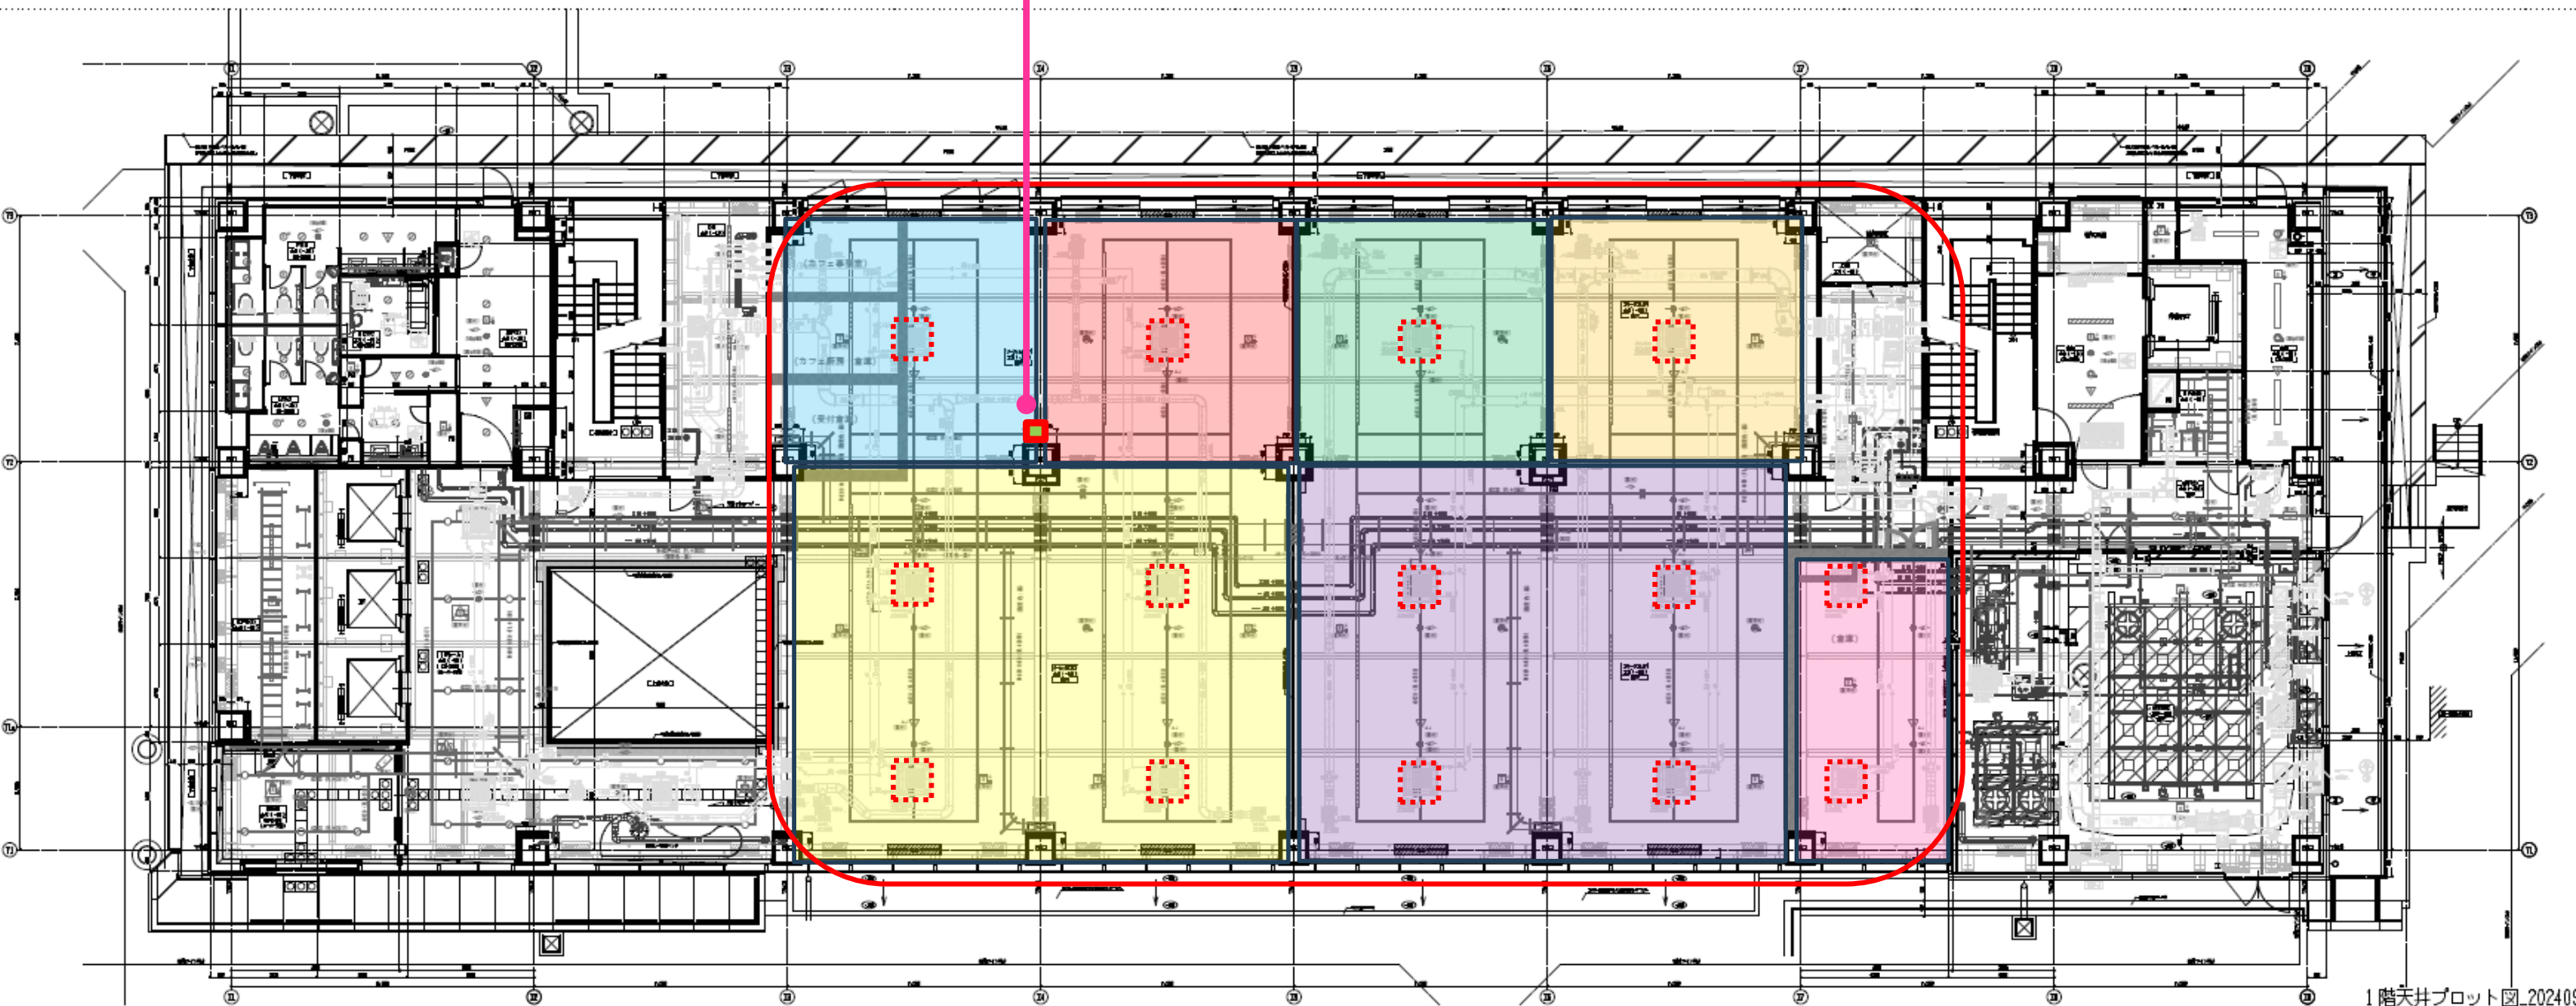

1階天井プロット図_202409

空調設備

【空調設備】

- ・空調用リモコンをC工事で移設
- ・2階は運用面を考慮のうえ、リモコンを大部屋は1か所へ集中配置、小部屋は個別配置とする
- ・空調機（天井カセット）はA工事で設置

□ : 空調機（天井カセット）【A工事】


■ : 空調用リモコン【A工事】
→実施段階で変更になる場合は
C工事で対応

【換気設備】

- ・A工事で構築する外調機による換気・調湿とする
- ・局所排気はA工事の制約上、設置しない

【会議室用ダクト】

- ・会議室内の会話音がダクトを通じて漏れないよう、パスダクトの消音対策を実施

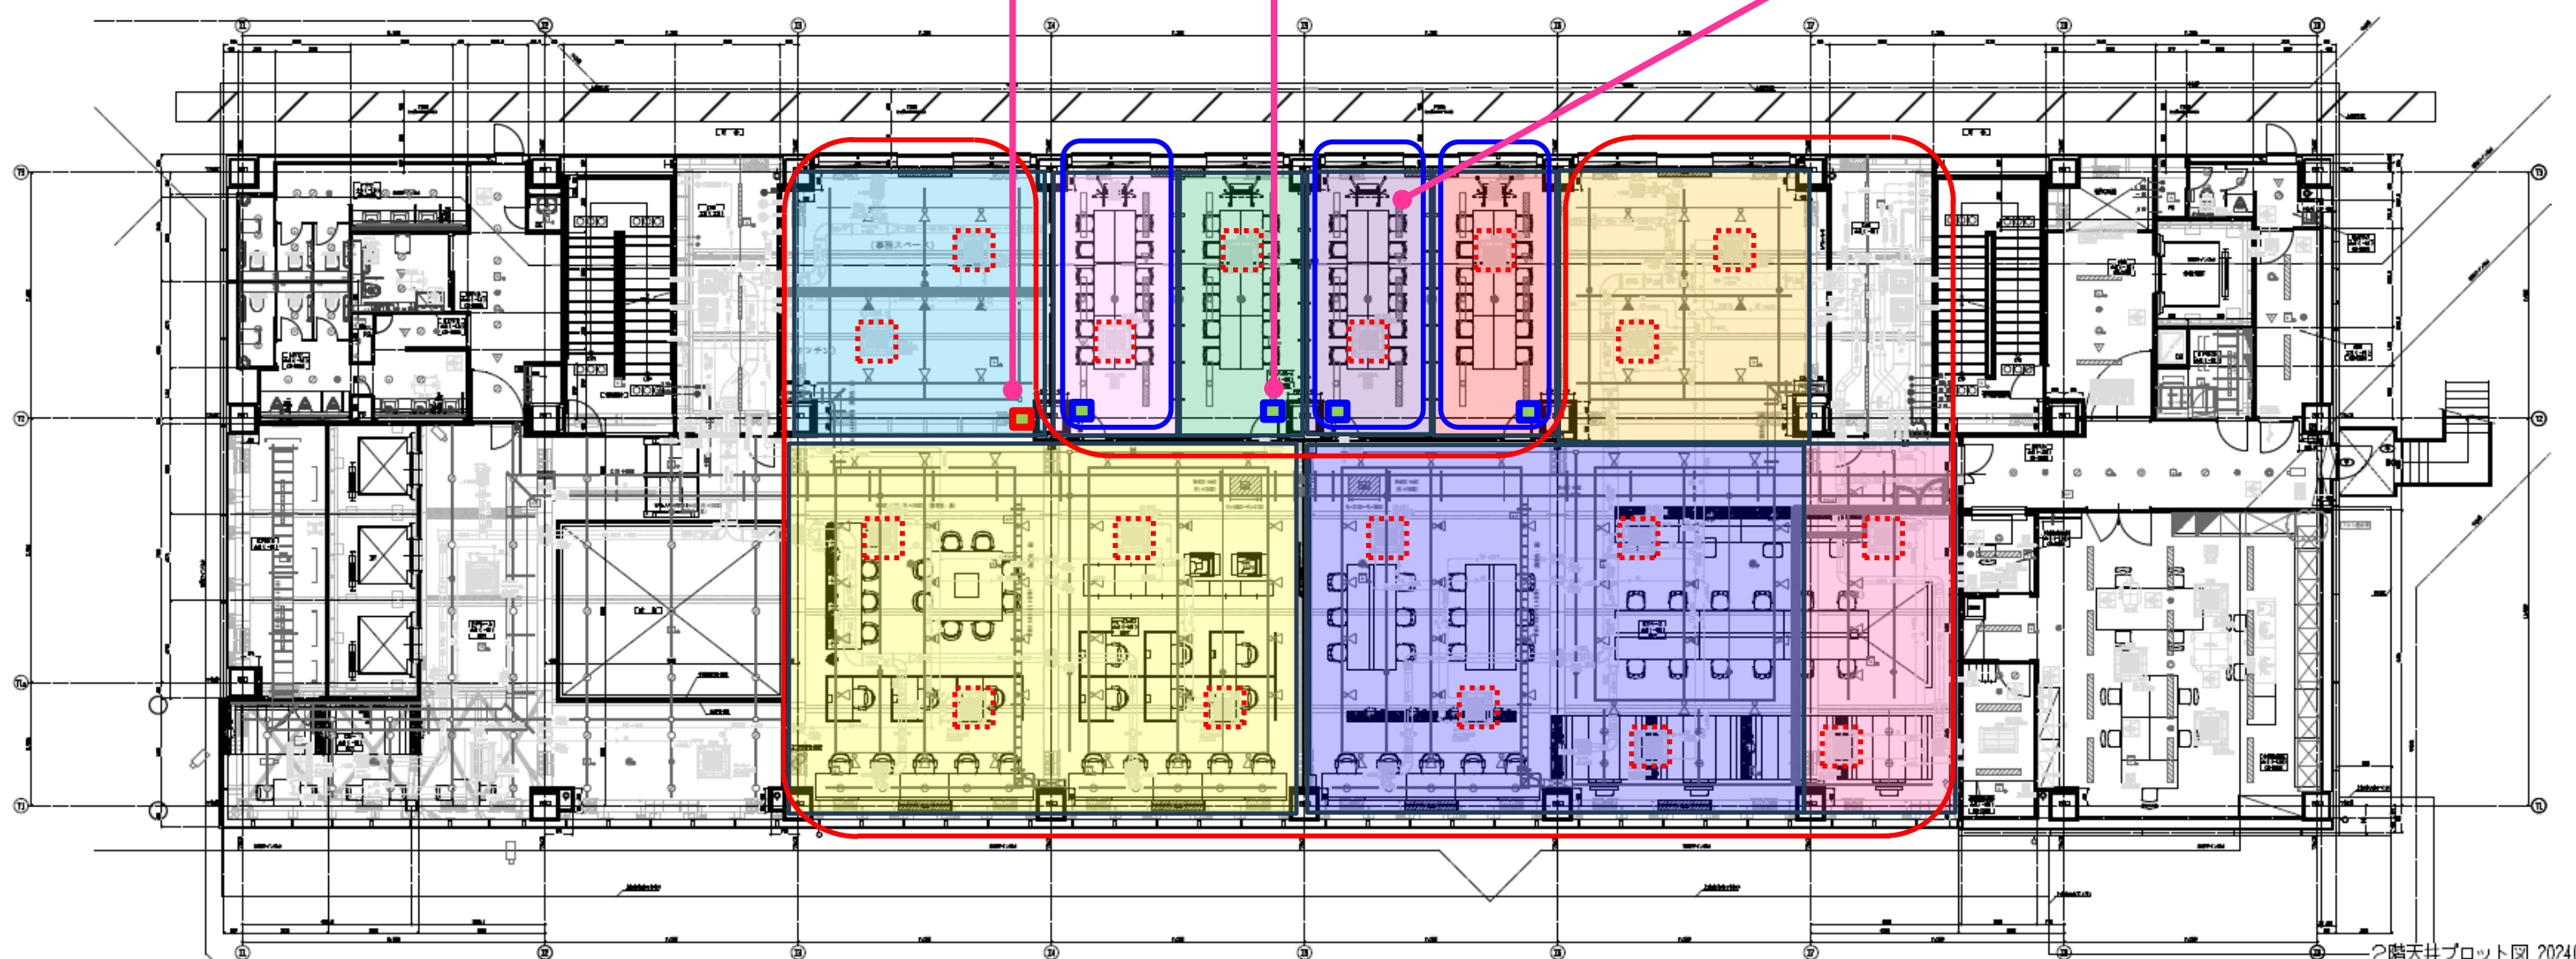

2階天井プロット図_20240

照明設備


A工事で設置される照明設備に加えて、C工事にて以下の器具を追加する計画とする。
設置個所については、次ページ以降のプロット図参照。

◀ : 1階 共用部



○ **LGS3001LLE1** (100V) 電球色 (2700K)
LED内蔵・電源ユニット内蔵
幅φ76・高125・出しろ147・重
0.6kg
●アルミダイカストセード(ブラック)
●光束維持時間40000時間(光束維持率70%)
照射方向可動型／可動範囲上下90度／回転方向
360度／壁面・天井面・据置取付専用／100形電球
1灯器具相当
●調光操作不可
●照射面近接限度10cm
固有エネルギー消費効率76.3 lm/W (565 lm・
7.4W)


LED交換
不可
LED内蔵
調光
不可
拡散

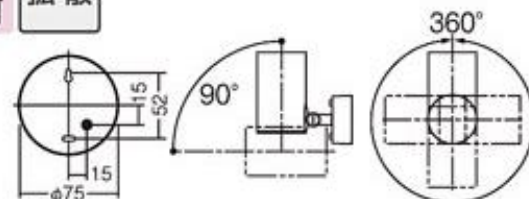

▶ : 2階 事務スペース等




○ **NTS03503BLE1** (100V) 電球色 (3000K)
(1990 lm) (26.6W) (74.8 lm/W) ▼
LED内蔵・電源ユニット内蔵
灯具部幅φ94・長127・重1.4kg
仕様: 灯具: アルミダイカスト(ブラックつや消し仕上)
光束維持時間40000時間(光束維持率70%)
備考: オプション: 拡散フィルターNTS91026(別売)・ディ
フュージョンフィルターNTS91031(別売)・スプレッド
フィルターNTS91033(別売)・グレアカットフード
NTS91029B(別売)
首振範囲90度
水平回転範囲360度
配光調整機能付(14~34度)
100V配線ダクト用
●天井面取付専用
※拡散フィルター、ディフュージョンフィルター、スプレッド
フィルターの併用はできません。
定格値は出荷時設定(中角17度)の数値です。性能値は
配光によって変化します。
注) 調光はできません。
注) 直下近接限度30cm
注) 配光角度の設定は、現場で調整が必要となります。
注) LEDにはバラツキがあるため、同一品番商品でも商
品ごとに発光色、明るさが異なる場合があります。

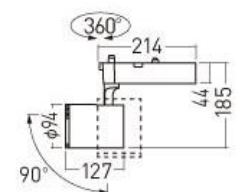


※A工事のライティングダクトへ追加取付

照明設備

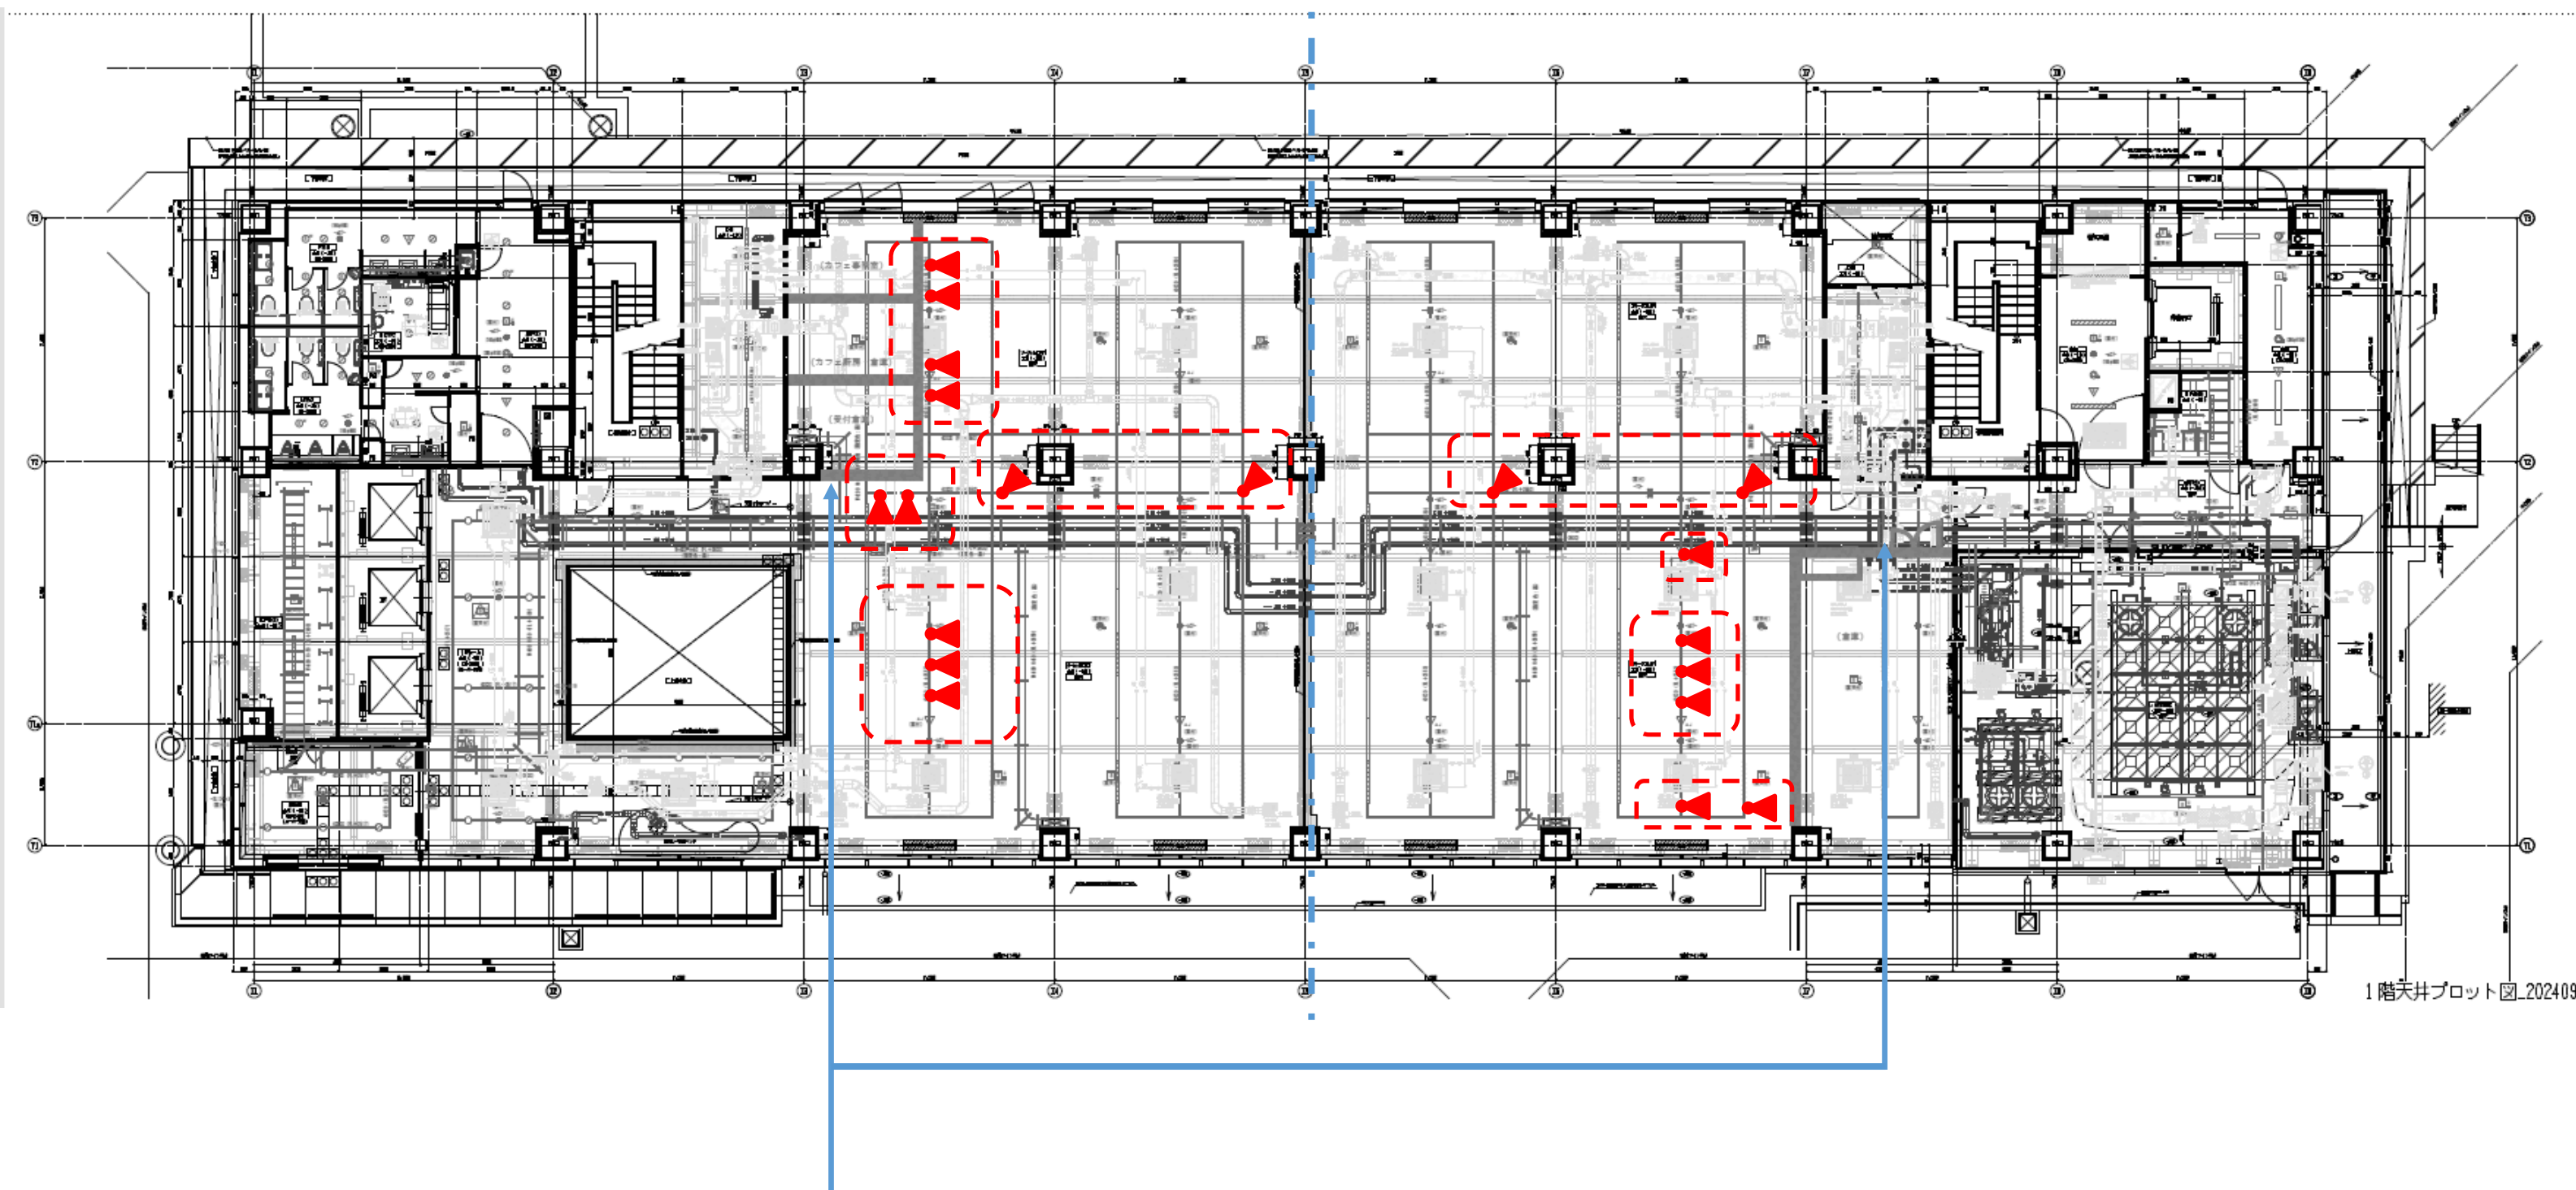

C工事照明のスイッチは、
A工事の照明スイッチの近傍にある、C工事壁に取り付けとする。
(スイッチは、X5通りを境に左右に振り分ける。)
<照明スイッチ 仕様>
・タンブラスイッチ 4個(それぞれ)

照明設備

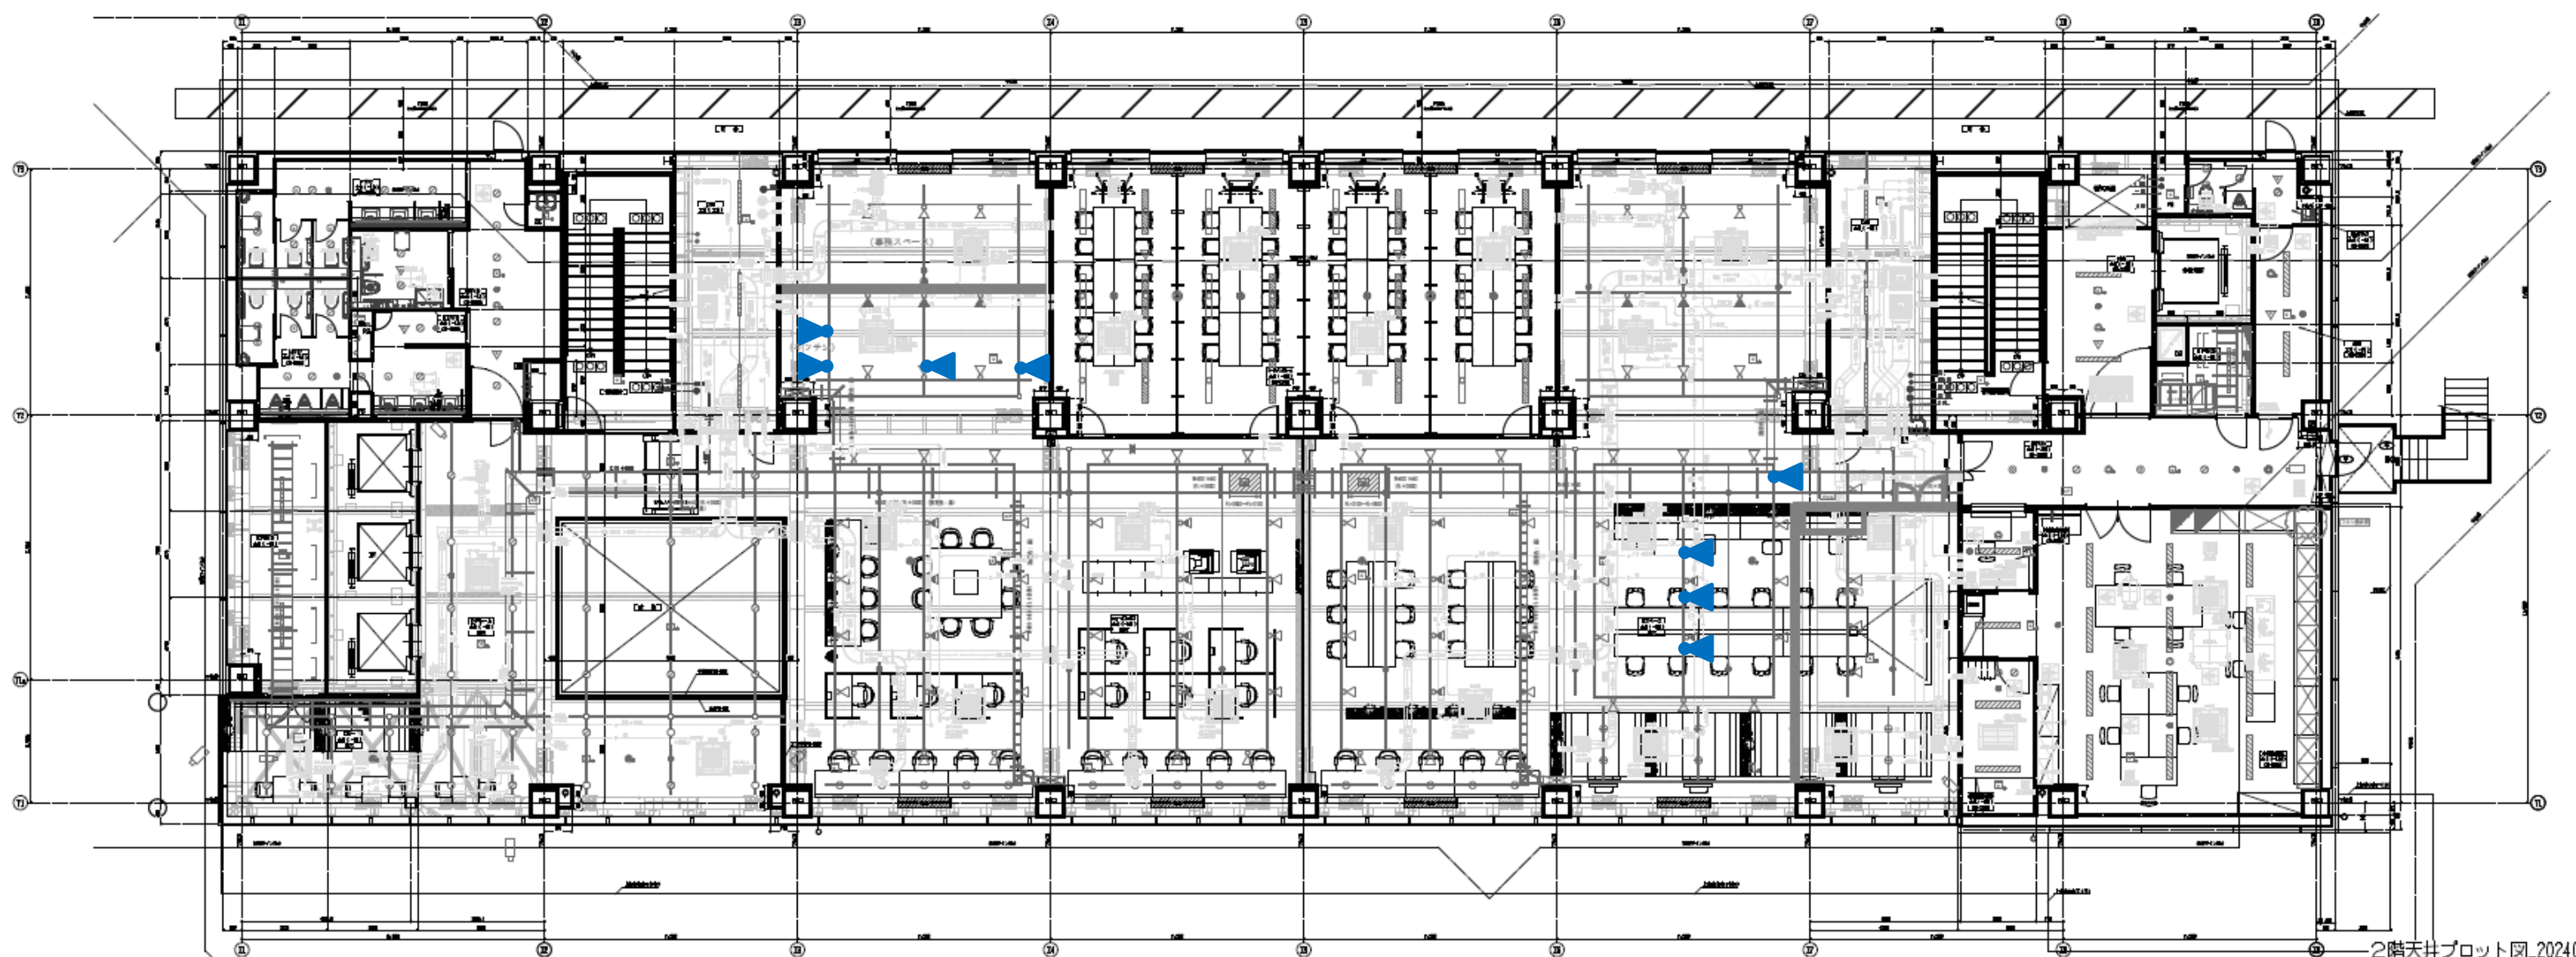


C工事照明は、A工事ライティングダクトに追加取付となるため、個別のスイッチは設けられない。
(A工事設定の照明制御に従う形となる。)

幹線設備・コンセント設備

OA-1-1 ※既設

OA-1-2 ※既設

OA-1-4-2 ※新設

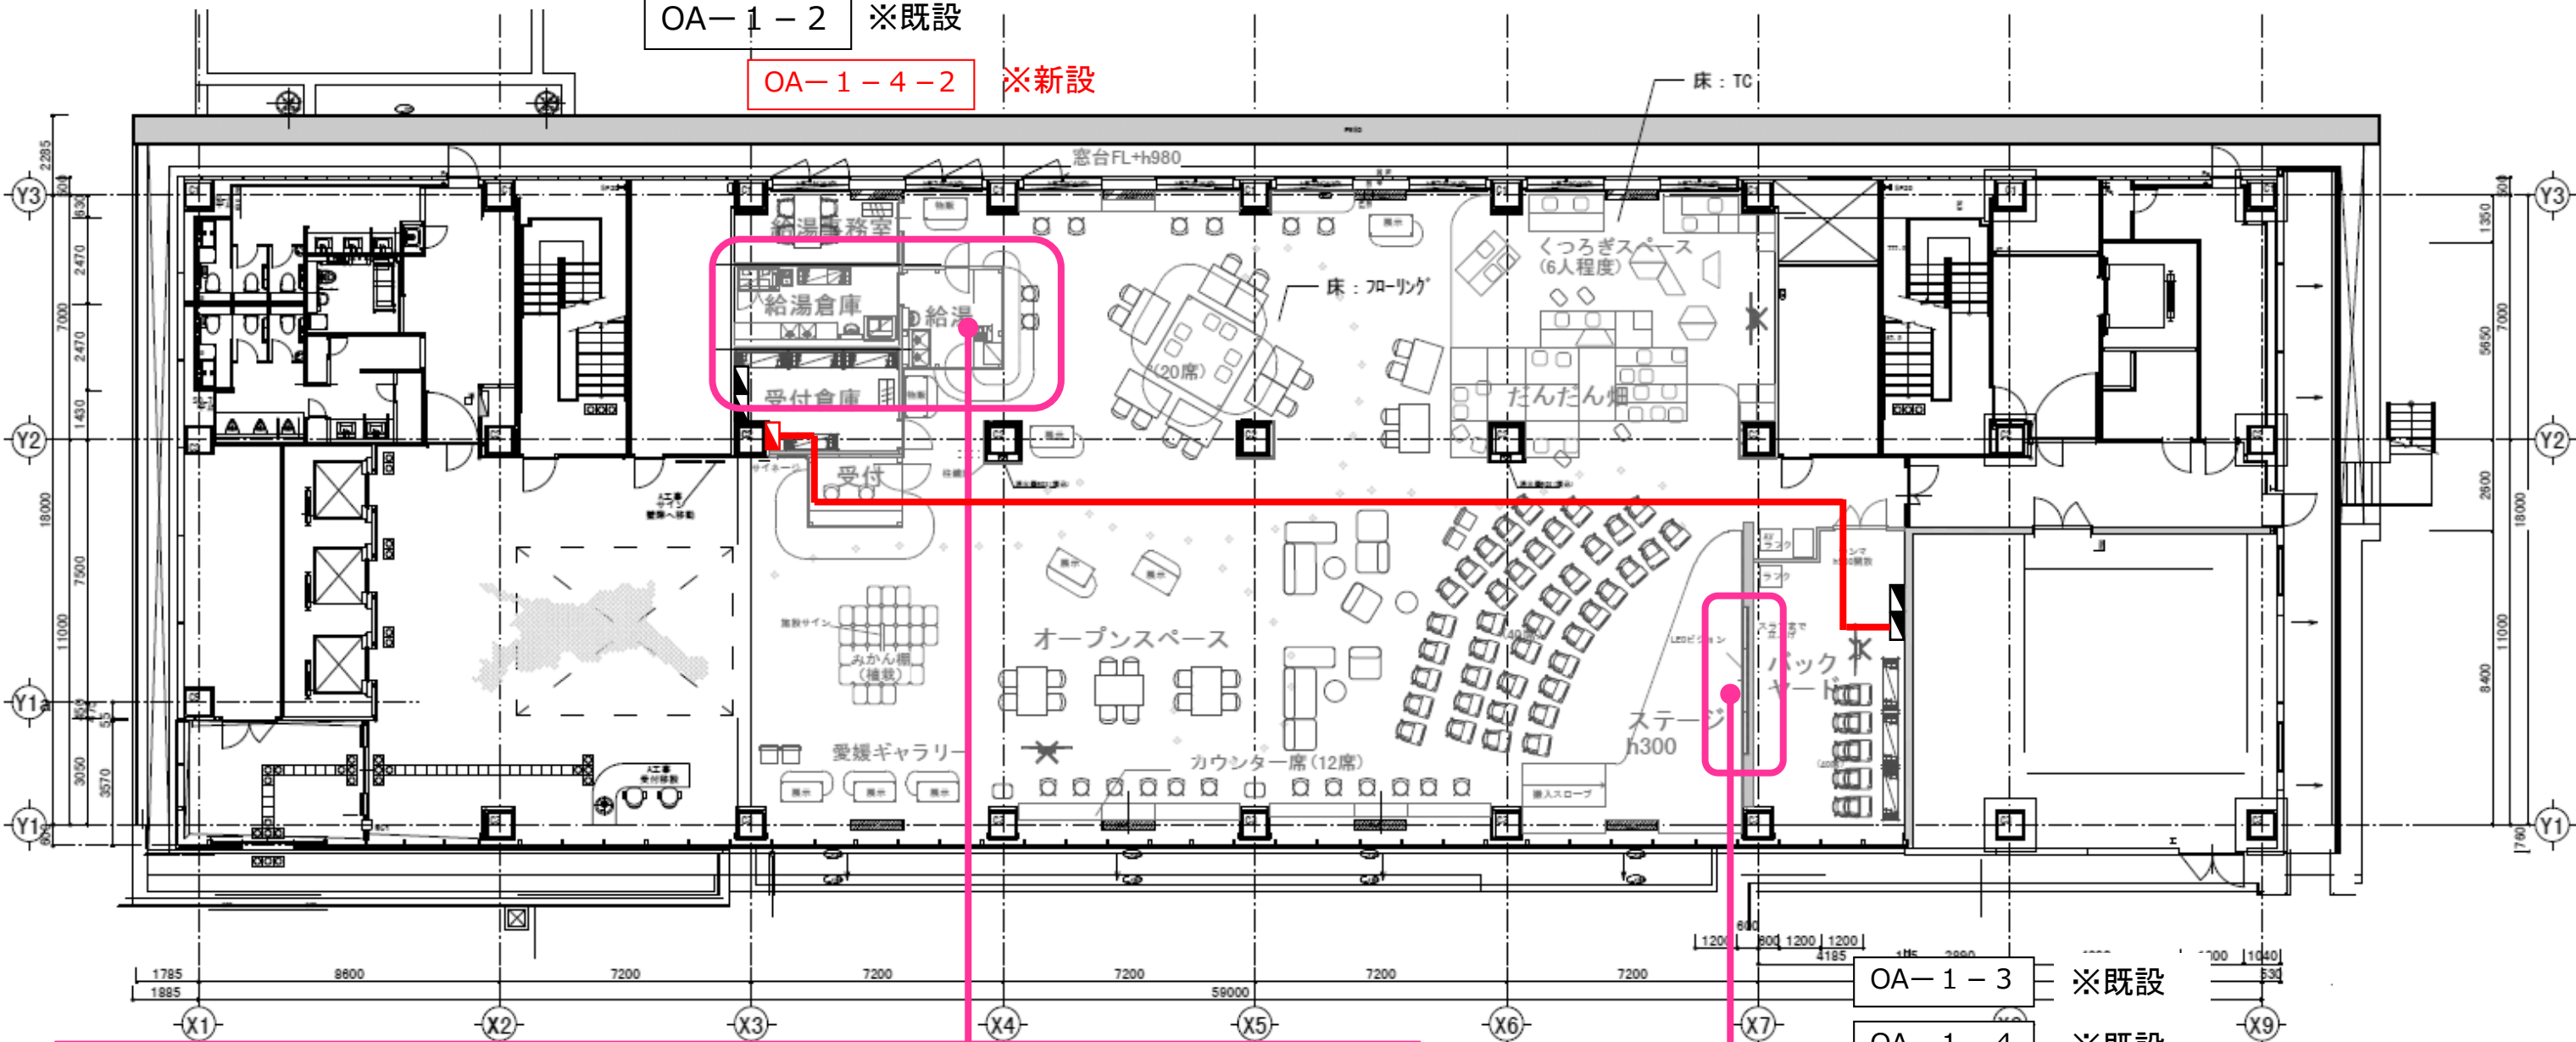

OA-1-3 ※既設

OA-1-4 ※既設

・以下の機器に対して、OA-1-4-2の分岐回路よりそれぞれ単独回路にて、電源供給を行う。
配線は二重床下配線とする。

①製氷機	1φ100V	990VA
②コーヒーブリュワー	1φ100V	1,600VA
③コーヒーマシーン	1φ100V	1,600VA
④コーヒーグラインダー	1φ100V	600VA
⑤ディスプレイケース	1φ100V	600VA
⑥フリーザー	1φ100V	110VA
⑦電子レンジ	1φ100V	1,600VA
⑧冷凍冷蔵庫	1φ100V	500VA
⑨電気温水器	1φ100V	2,000VA
計		9,600VA


・OA-1-4-2の盤仕様は以下とする。
主幹 ELB 50AF/50AT ※ELB D種接地は最寄りの共用盤より取得する。
分岐 MCB 50AF/20AT ×10個 ※高負荷機器があるため、取り方注意。
筐体：鋼板製（壁掛）、鍵付き（200番）

・以下の機器に対して、OA-1-4より単独回路にて、電源供給を行う。
その際、盤改造を行い、1φ200V 20AT ELBブレーカーへ取り替えを行う。配線は二重床下配線とする。

①LEDビジョン（190インチ） 1φ200V 1,320VA ※ELB
※ELB D種接地は最寄りの共用盤より取得する。

・OA-1-4の主幹ブレーカー二次側より、幹線取り出しを行い、OA-1-4-2へ電源供給を行う。

幹線設備・コンセント設備

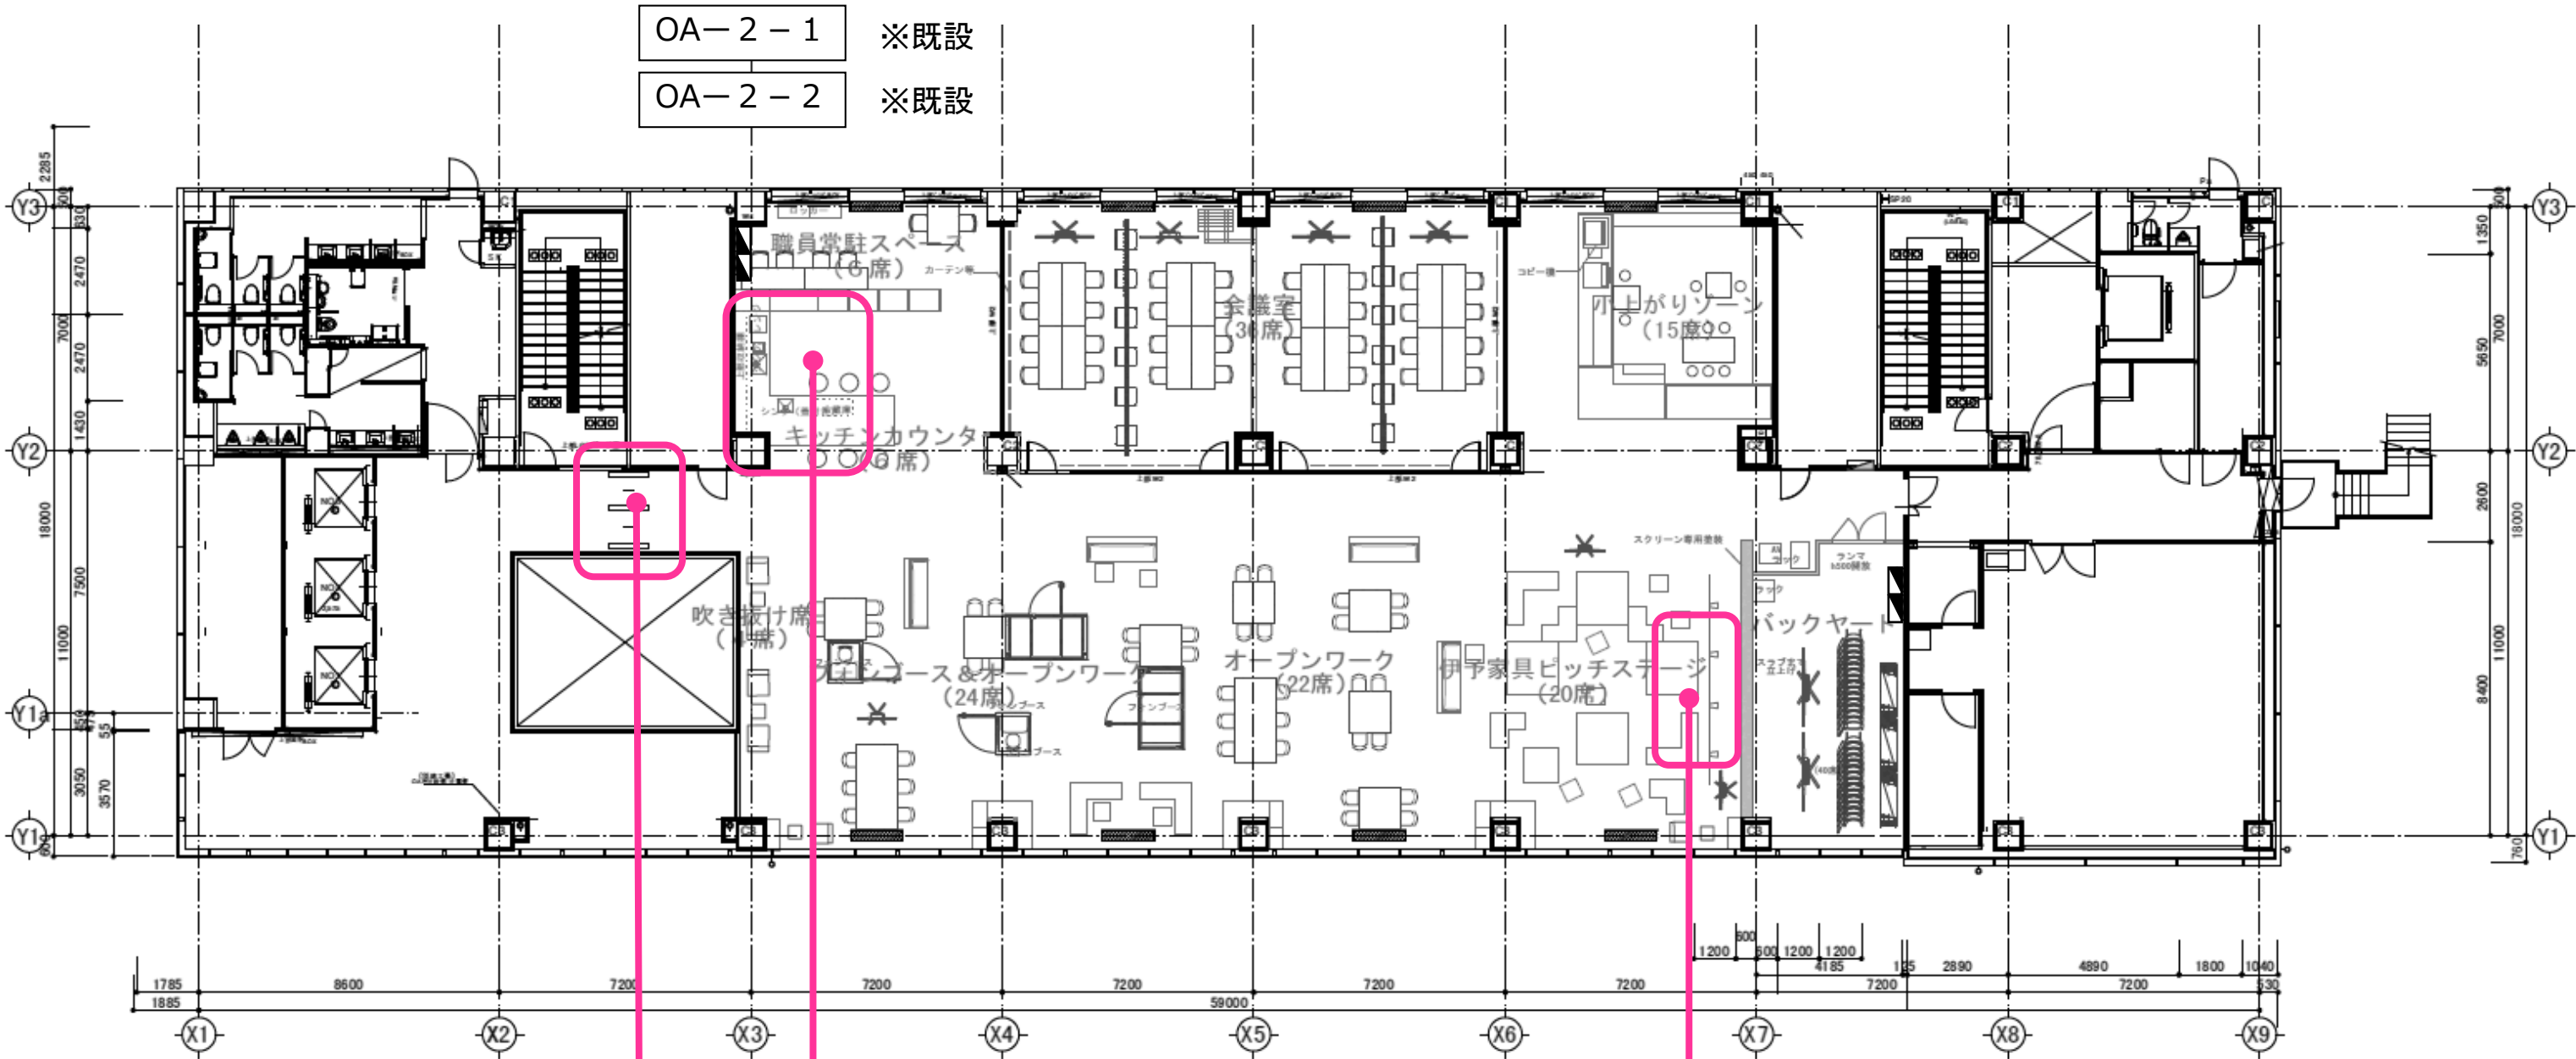


・A工事で設置されるフラッパーゲートに対して、電気供給を行う。本業務で調達する入退館システムと連携する。

- ・以下の機器に対して、OA-2-2の空き回路をELCBに取り替えの上、それぞれ単独回路にて、電源供給を行う。配線は二重床下配線とする。
- ①テーブル型冷凍冷蔵庫 1φ100V 625VA ※ELB
 - ②電子レンジ 1φ100V 1,600VA ※ELB
 - ③温水冷水ディスペンサー 1φ100V 600VA ※ELB


- ・以下の機器に対して、OA-2-3の空き回路より単独回路にて、電源供給を行う。配線は天井回しとする。
- ①天吊り型プロジェクター 1φ100V 1,120VA




防災設備 改修

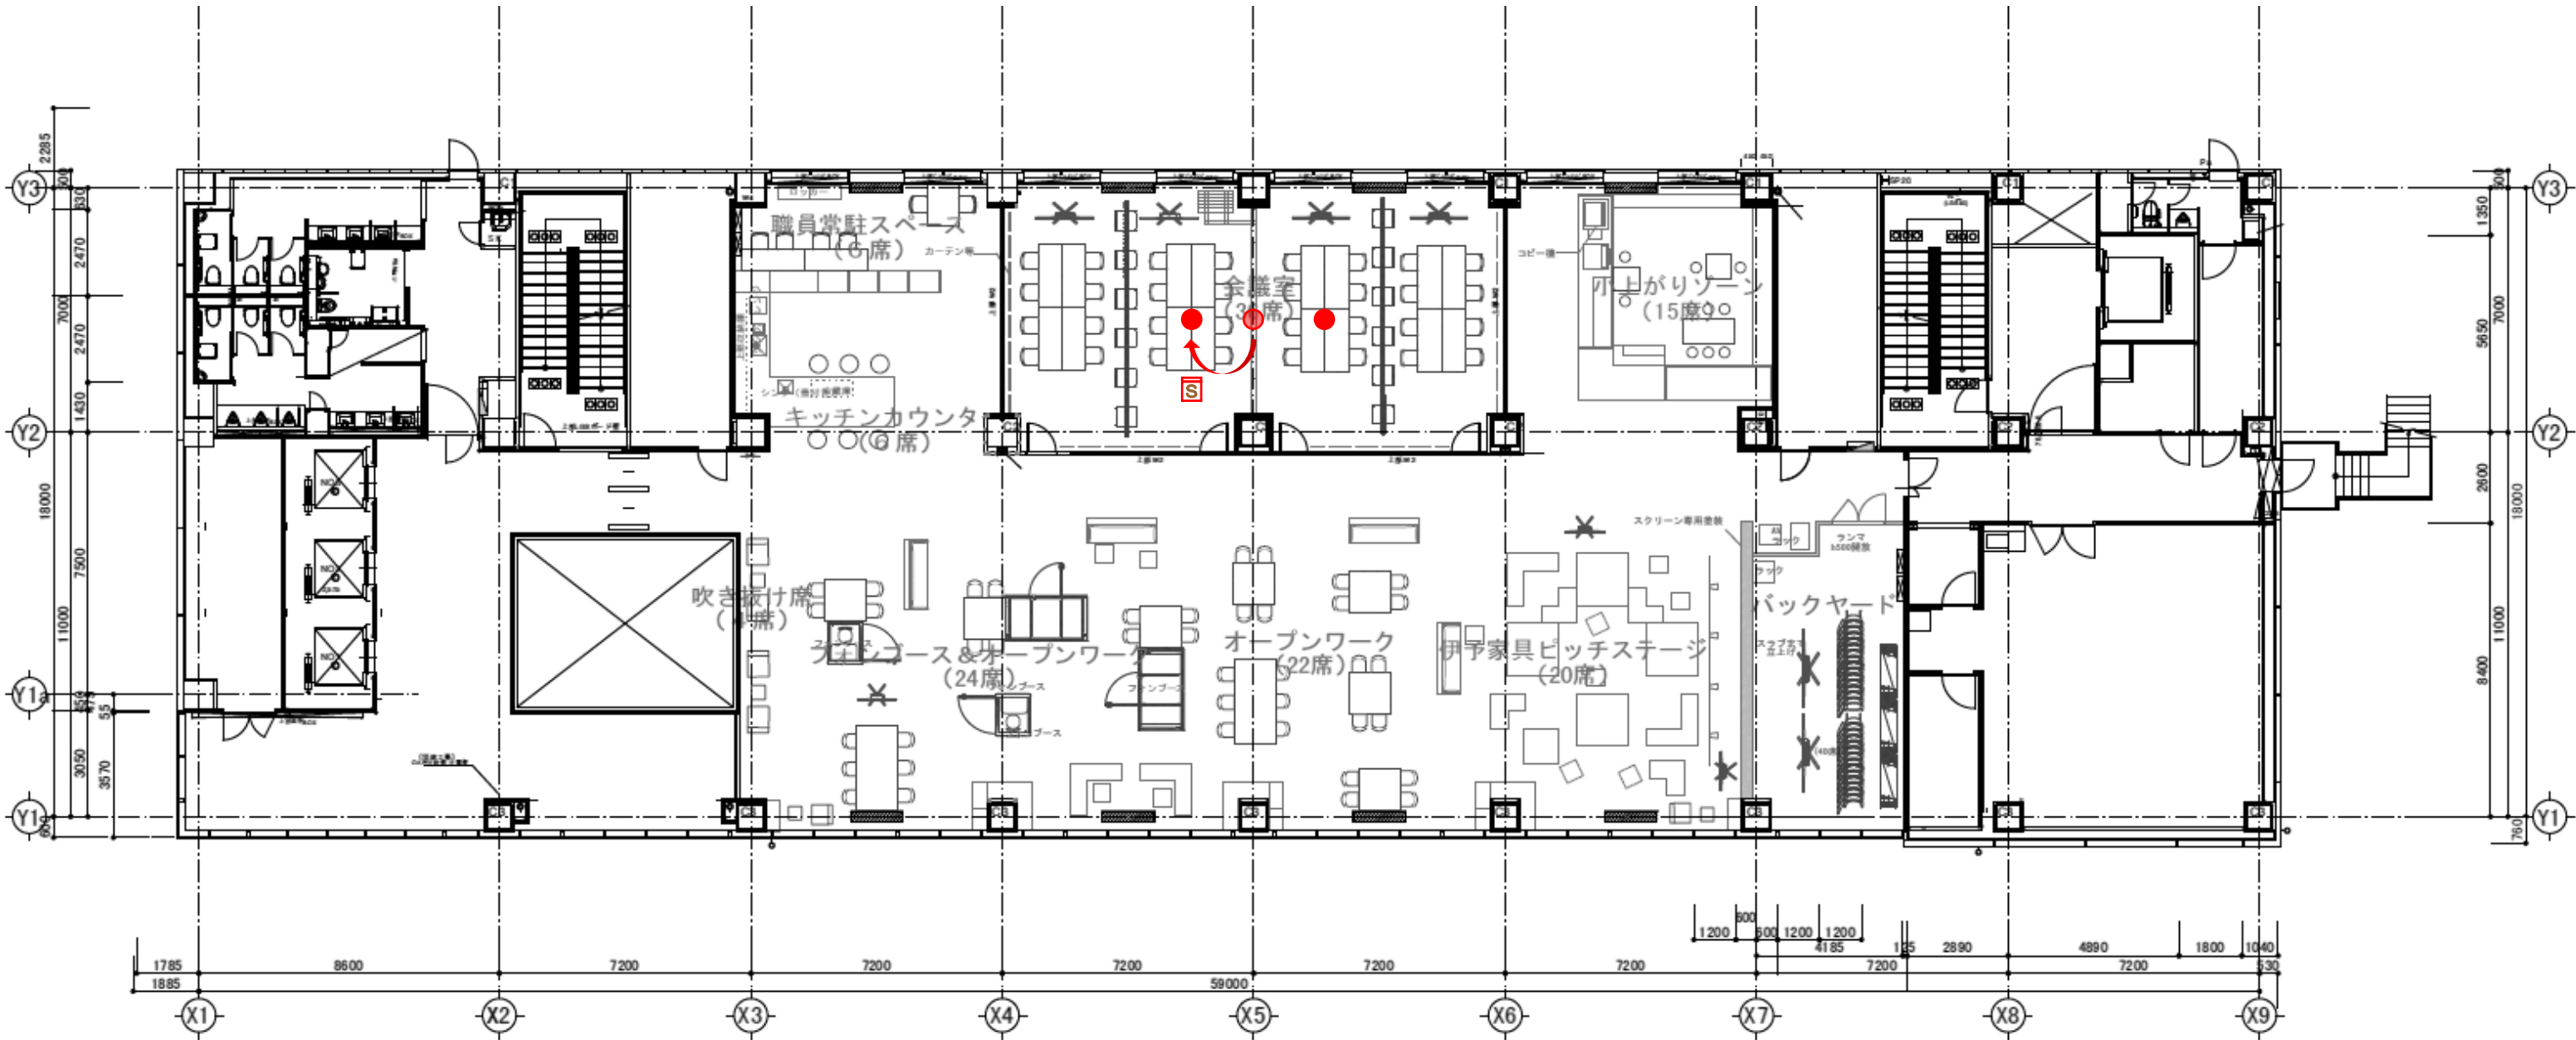

- ・非常照明 1台移設、1台増設
- ・煙感知器 1個増設

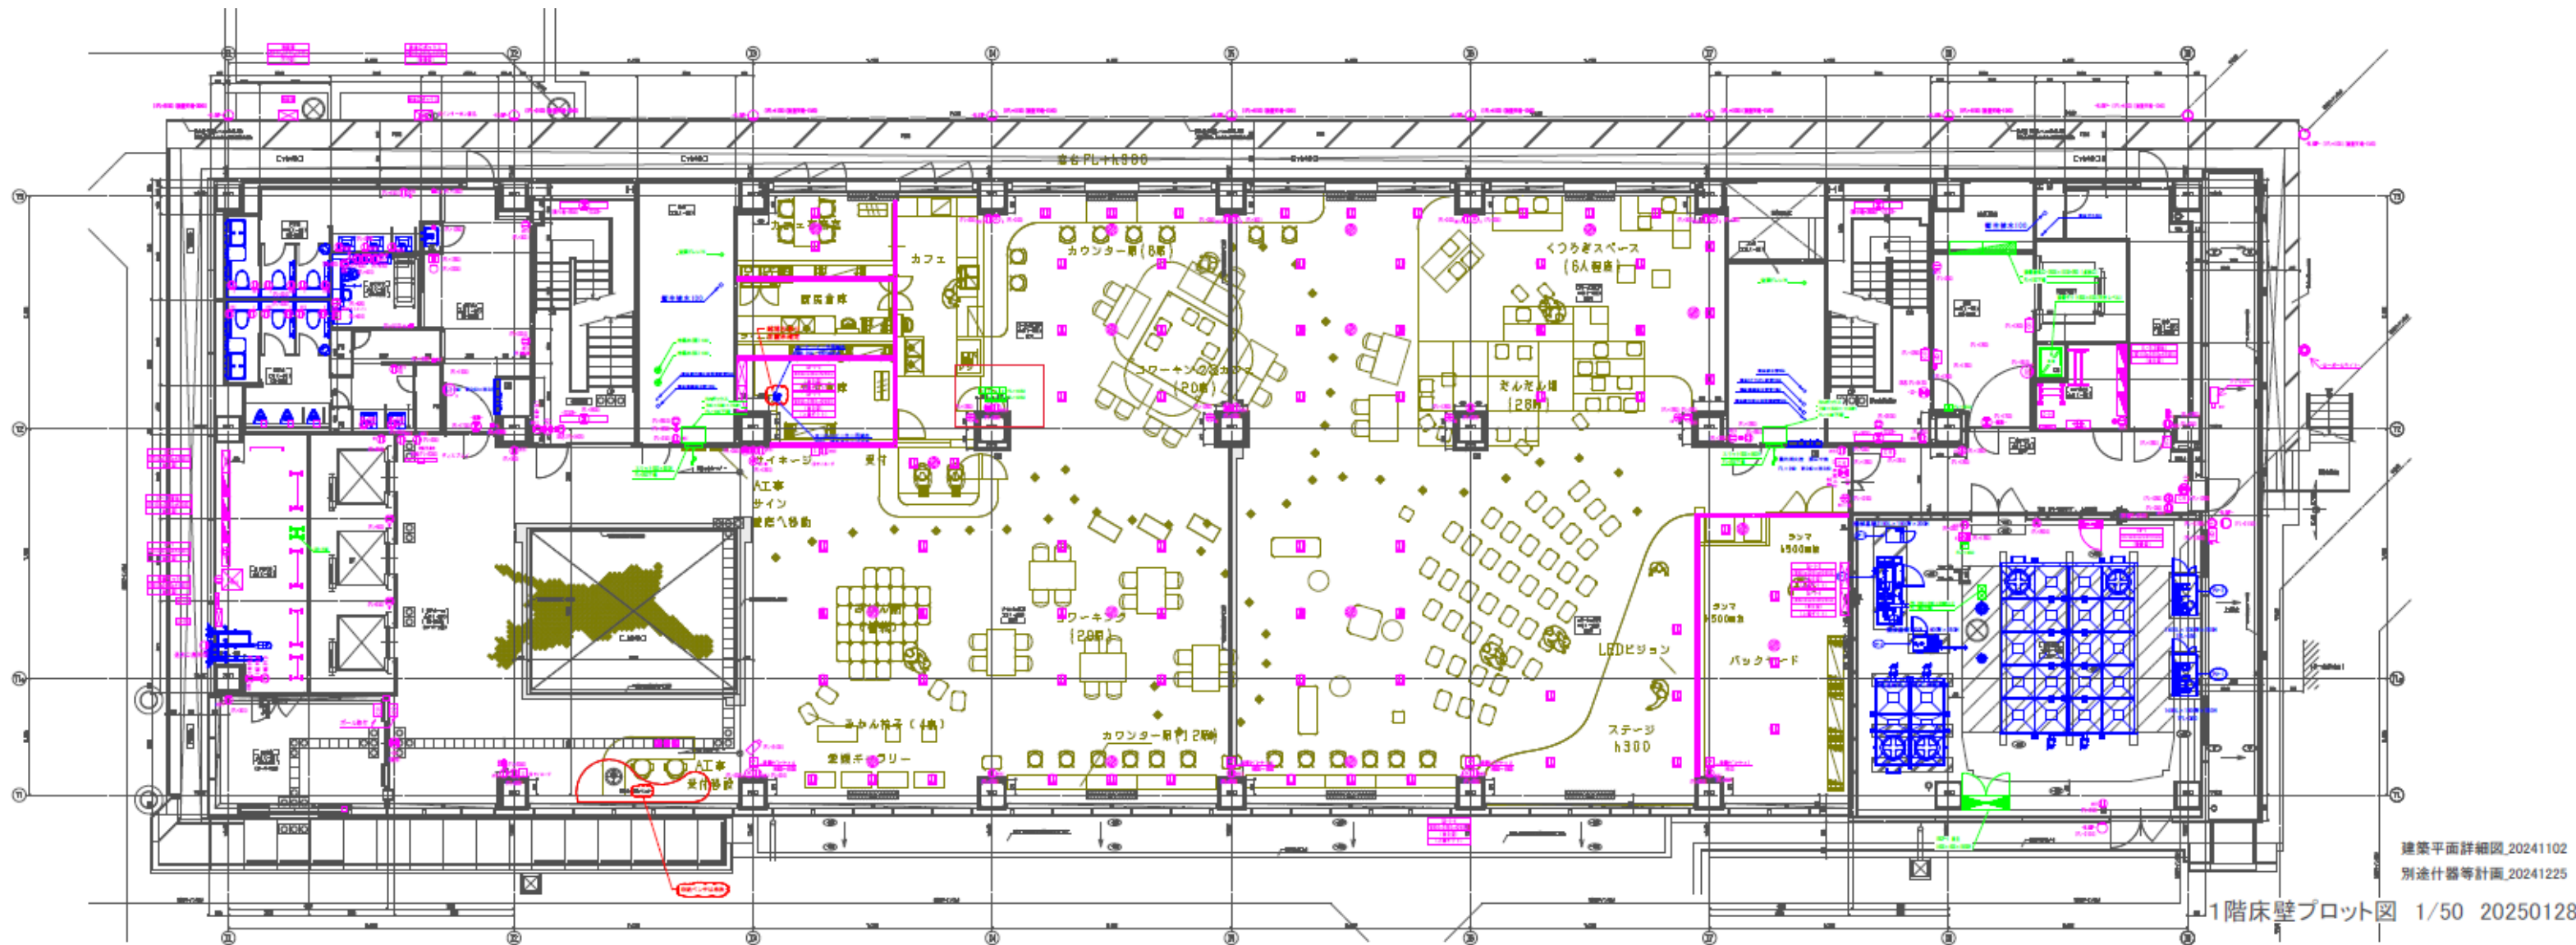

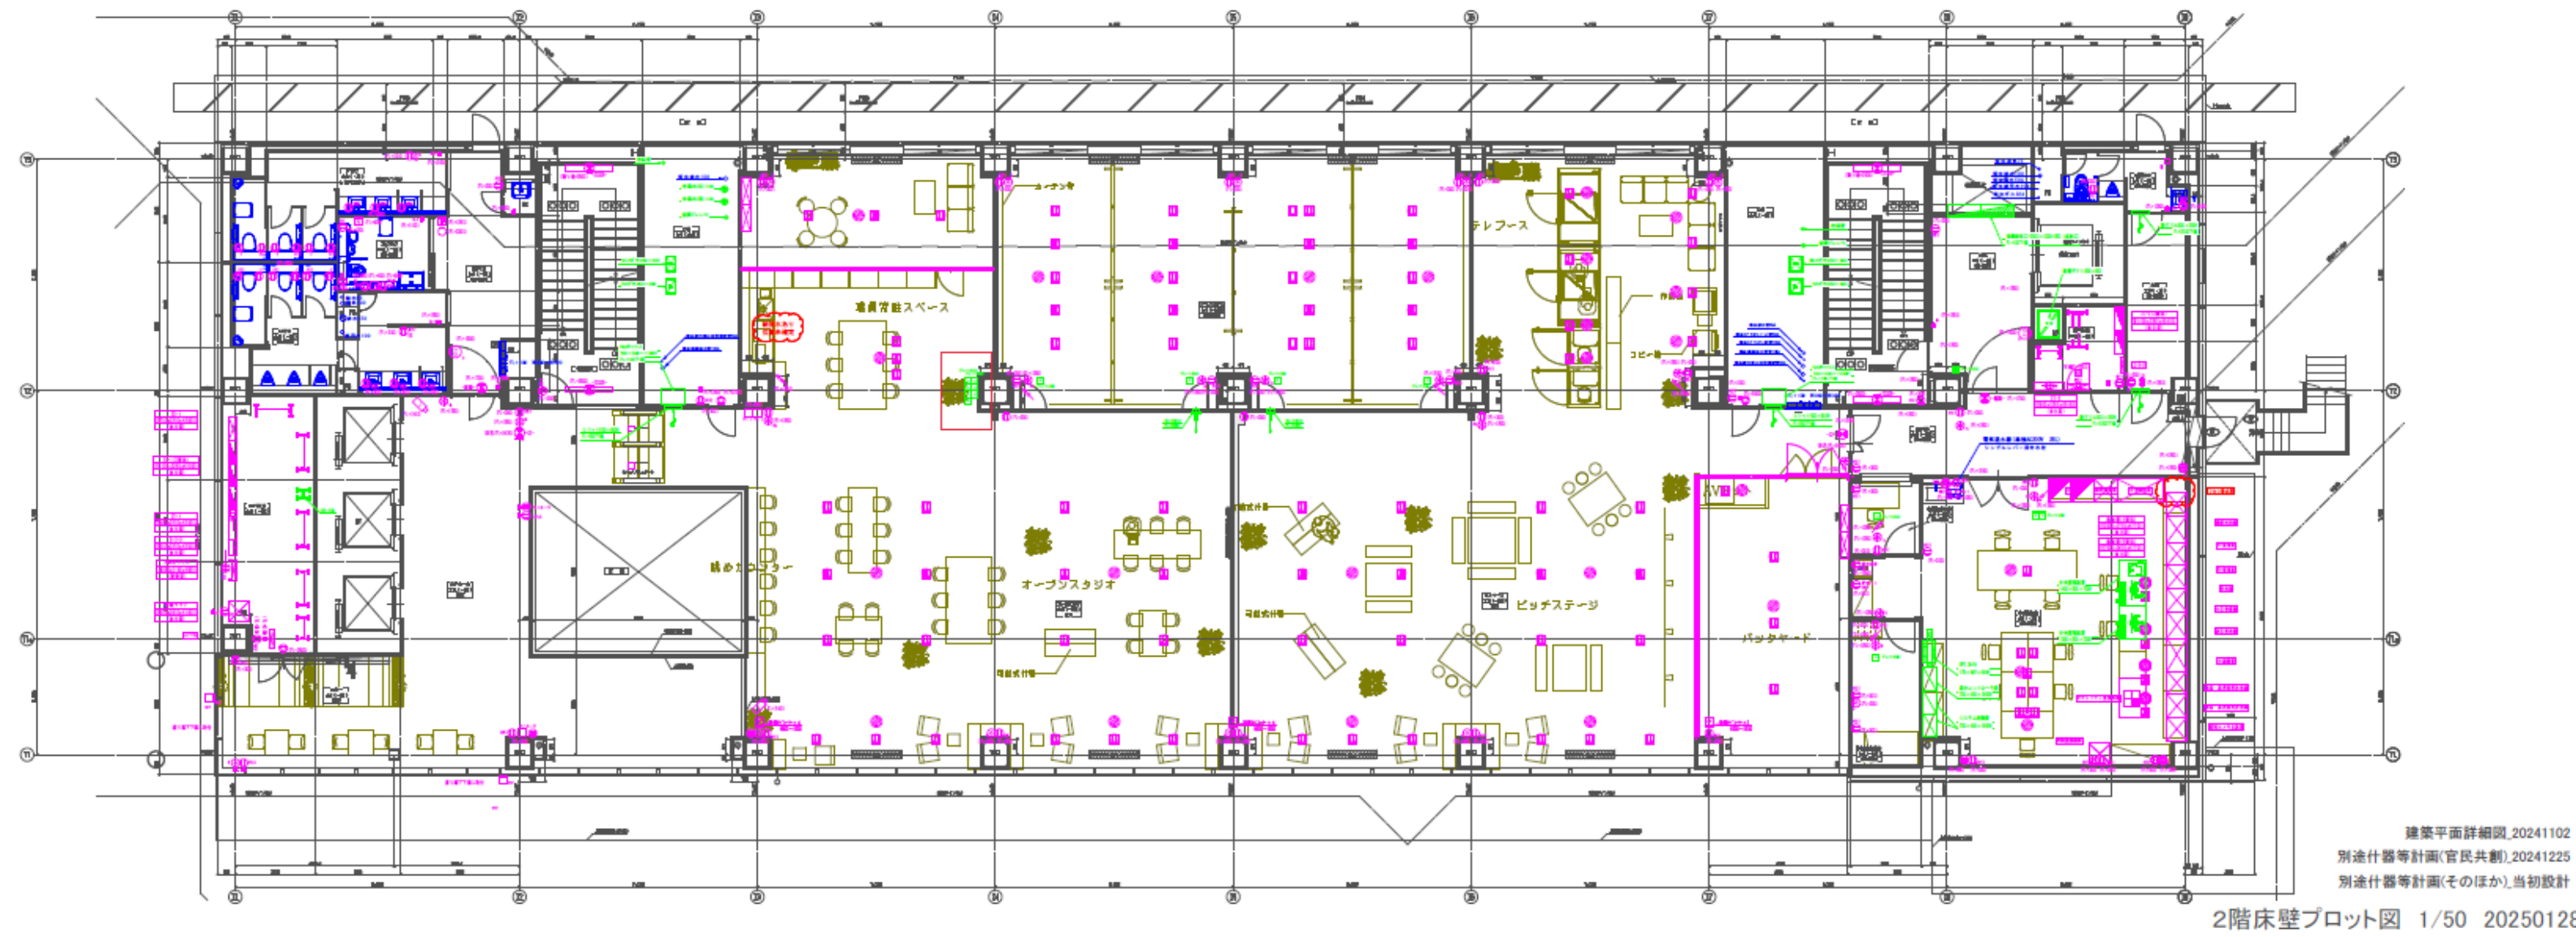

厨房機器リスト

1 階 カフェ

No	品名	形式	台数	電気	備考
1	コーヒーマシン	GS3AV	1	単相100V:1600VA	ラ・マルゾッコ
2	コーヒードルマ	BM-2100H(ハイパワー型)	2	単相100V:1600VA	ボンマック
3	コーヒードルマ	BM-570N	2	単相100V:400VA	ボンマック、1台はディスクカッター仕様
4	製氷機	IM-95-TM-1	1	単相100V:990VA	ホシザキ キューブアイスメーカー
5	浄水器	NFX-LC	1		メイスイ
6	電気温水器	ESD25CLX115E0	1	単相100V:2000VA	日本イトミック
7	ディスプレイケース	HKD-481	1	単相100V:600VA	ホシザキ
8	フリーザー	PF-G057XE	1	単相100V:110VA	サンデン
9	電子レンジ	NE-711GV-6	1	単相100V:1600VA	パナソニック
10	縦型冷凍冷蔵庫	HRF-90BF	1	単相100V:500VA	ホシザキ エバドレン蒸発装置
11	シェルフ	SC-1524M	1		北沢産業(ストックマスター)

2 階 キッチン

No	品名	形式	台数	電気	備考
1	テーブル型冷凍冷蔵庫	RFT-120SNJ	1	単相100V:625VA	ホシザキ
2	電子レンジ	RE-SD18A	1	単相100V:1600VA	シャープ
3	温水・冷水ディスペンサー	AT-12HWG	1	単相100V:600VA	ホシザキ

別冊「ICT機器リスト」による

別冊「調達什器リスト」による

