




【仮移転先(第3別館)】 1Fレイアウト概略

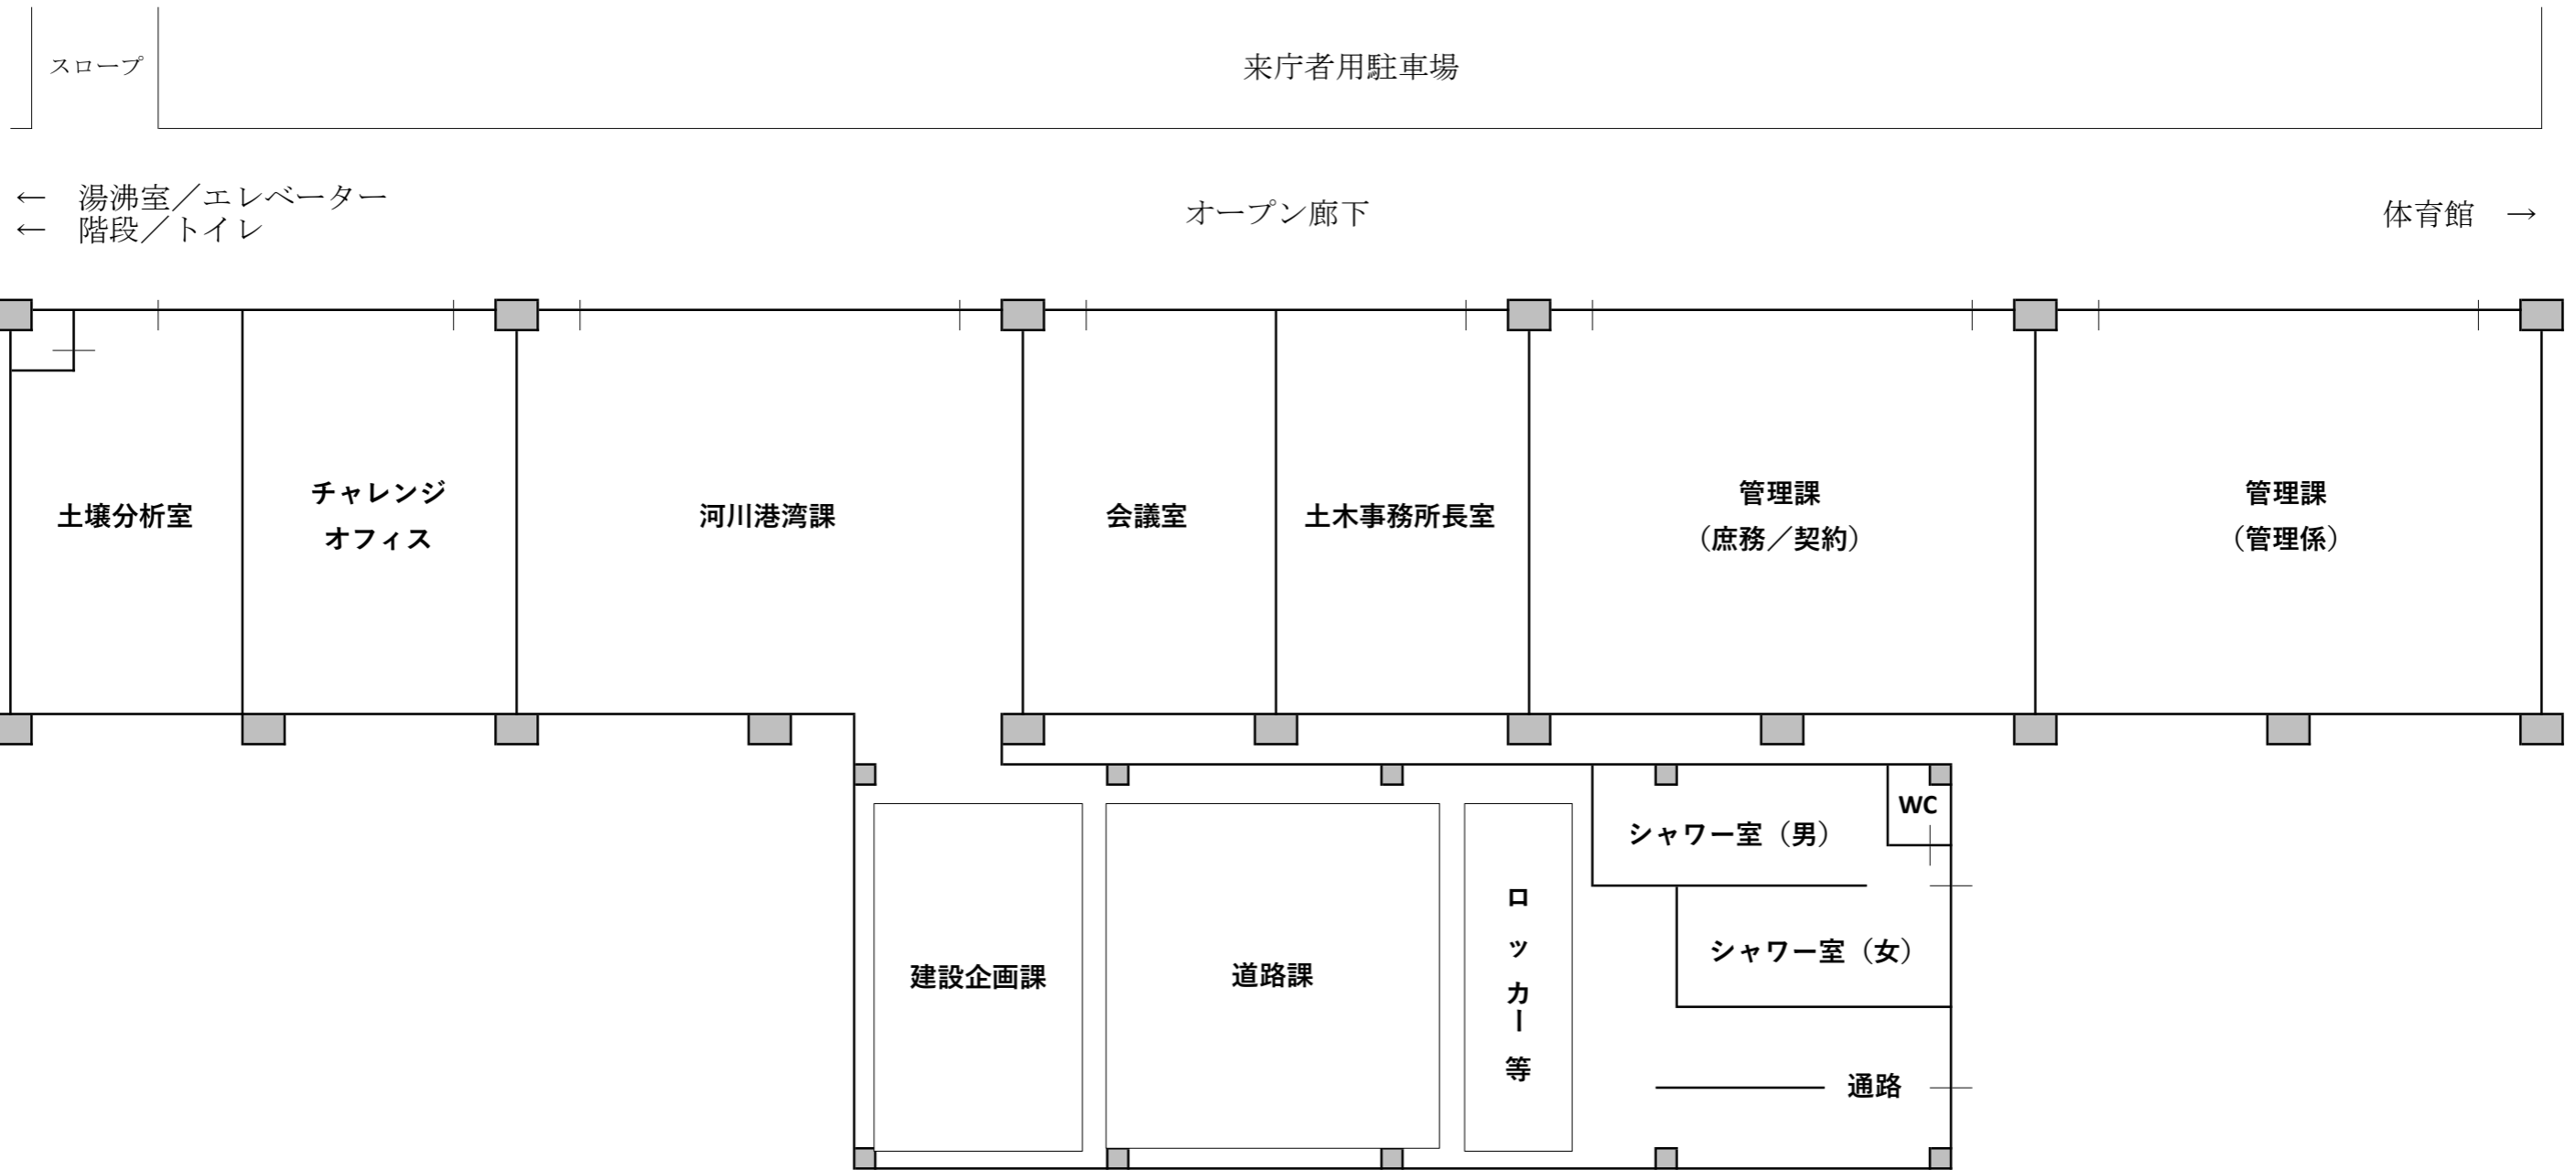

【仮移転先(第3別館)】2Fレイアウト概略

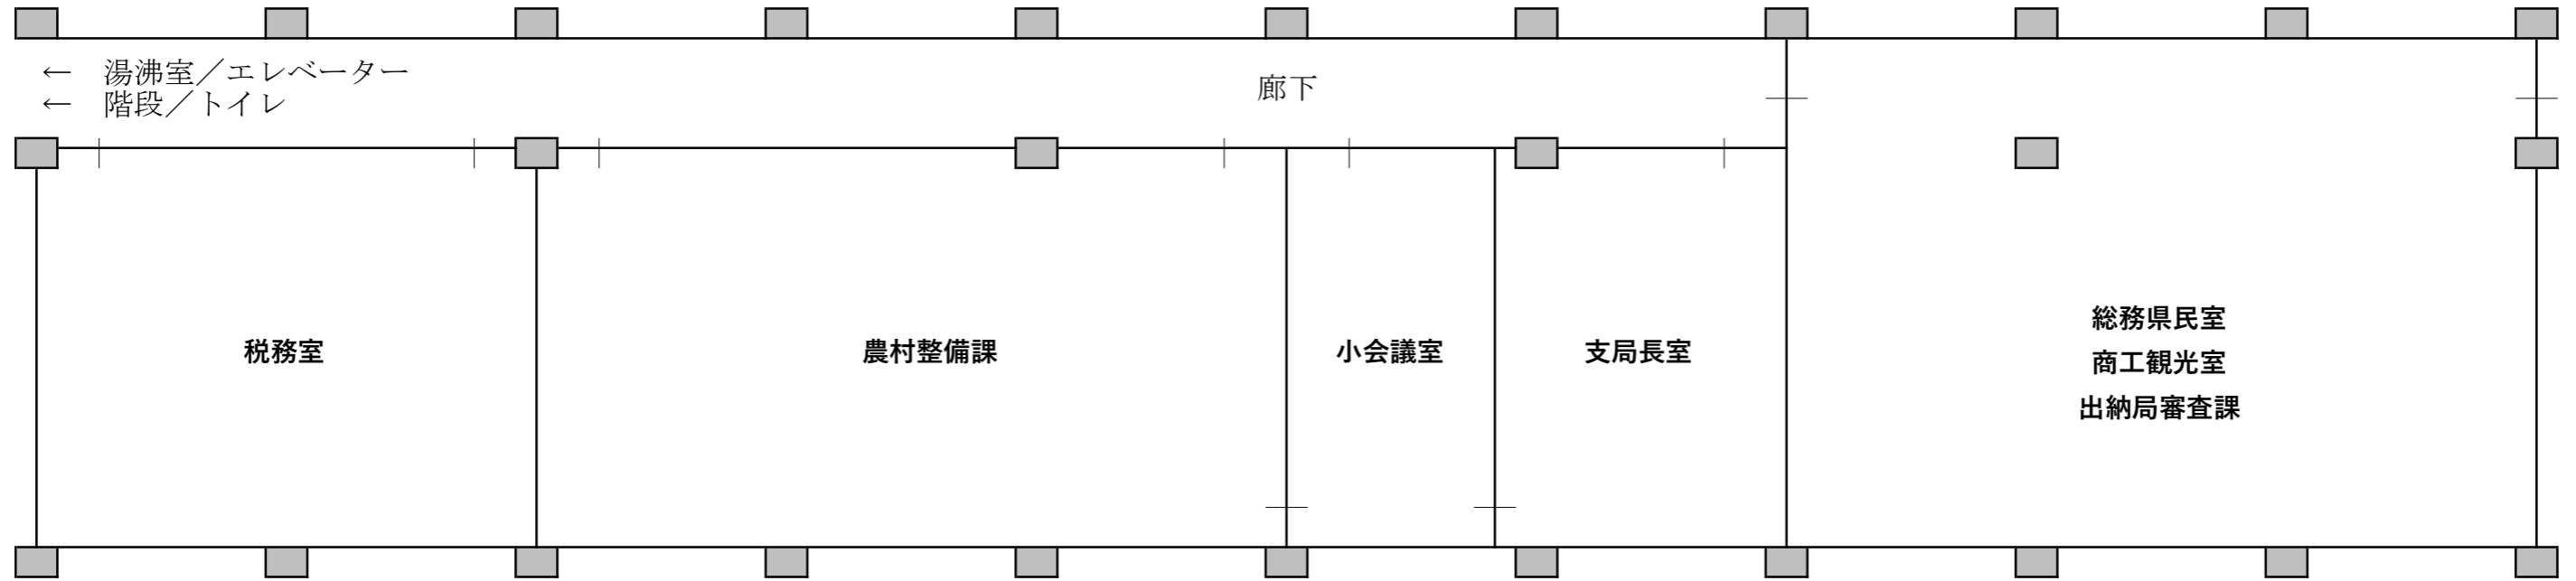

【仮移転先(第3別館)】3Fレイアウト概略

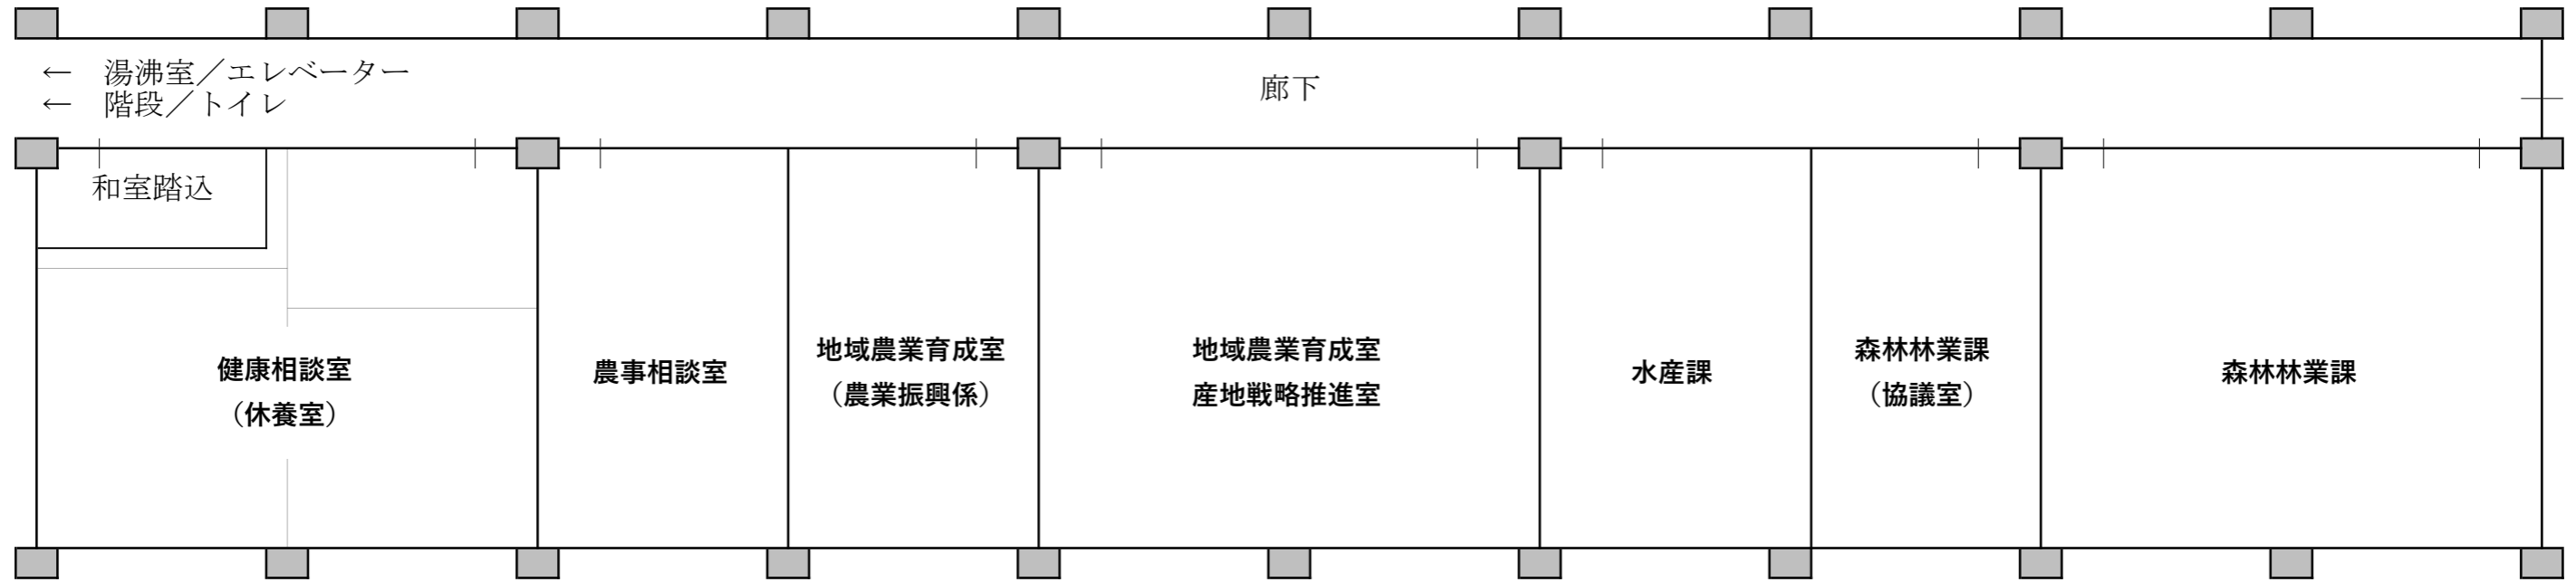

【仮移転先(第3別館)】 4Fレイアウト概略

