旧城東小学校校舎各階平面図
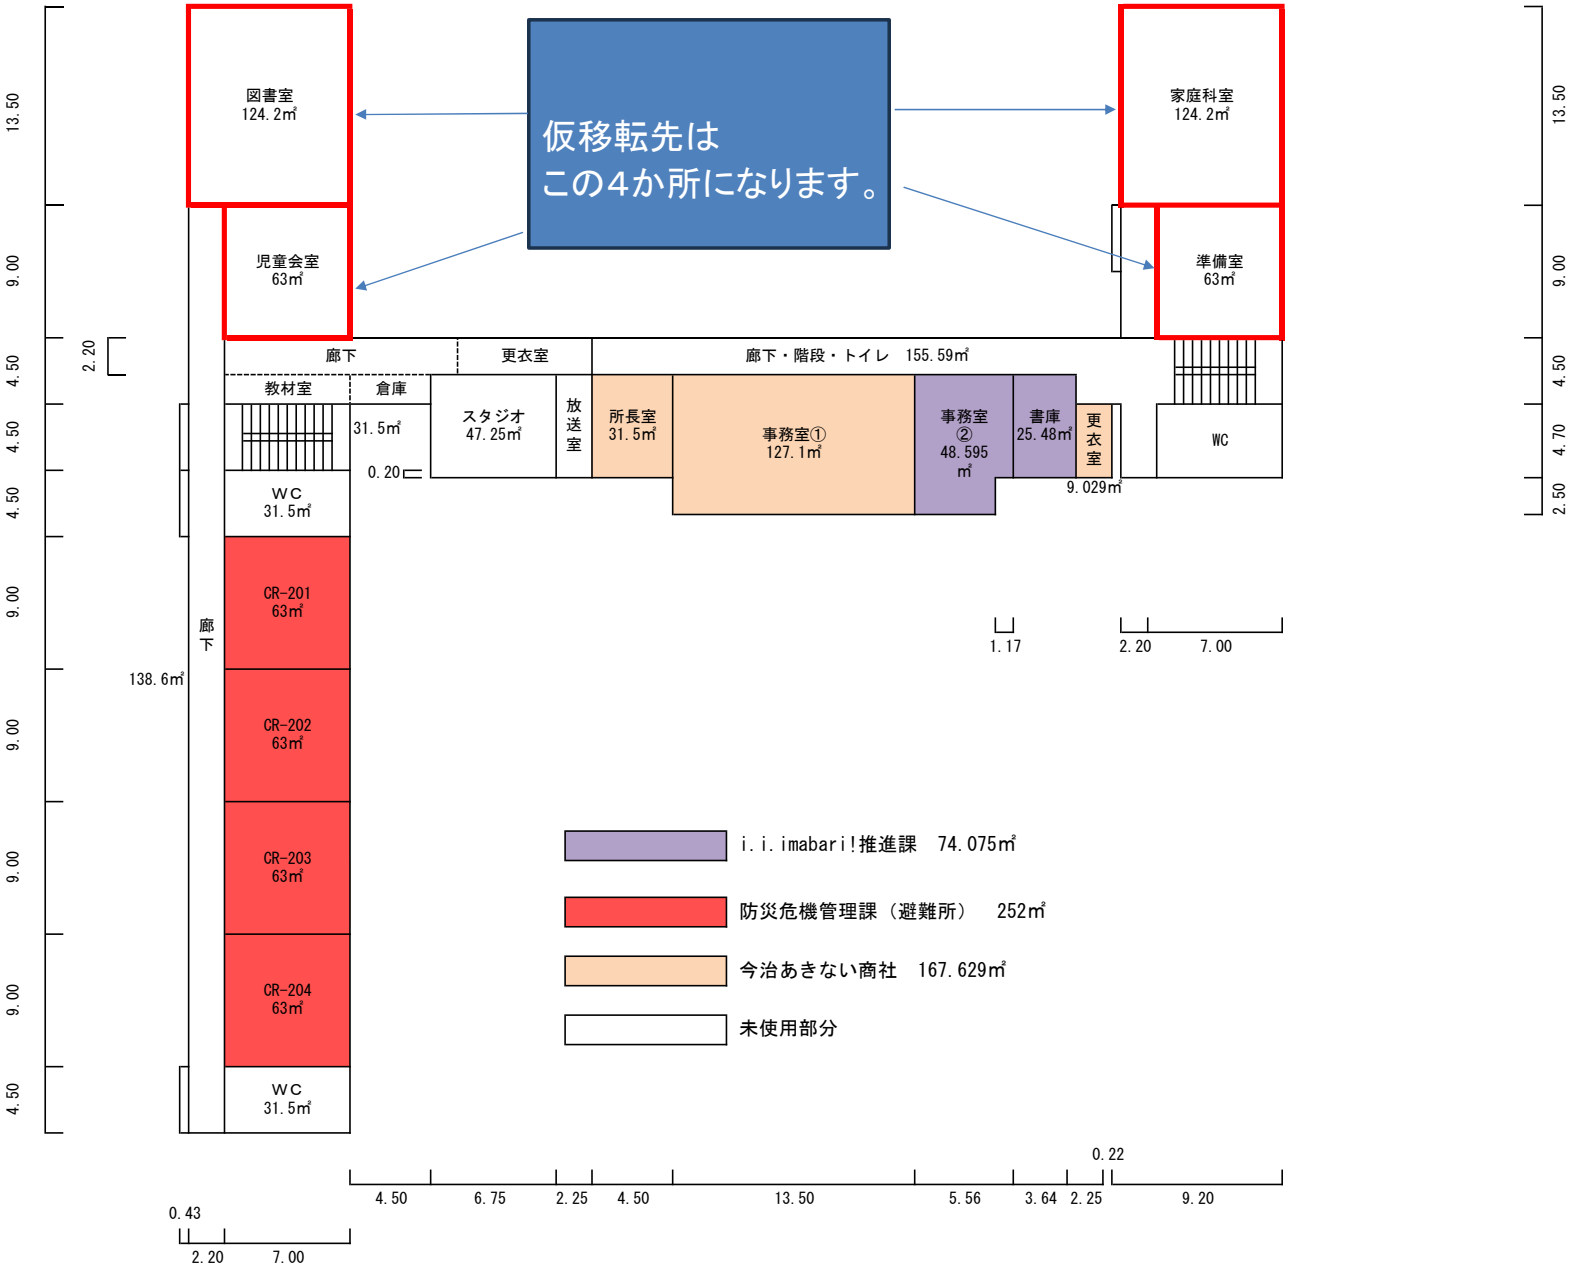
２Ｆ