



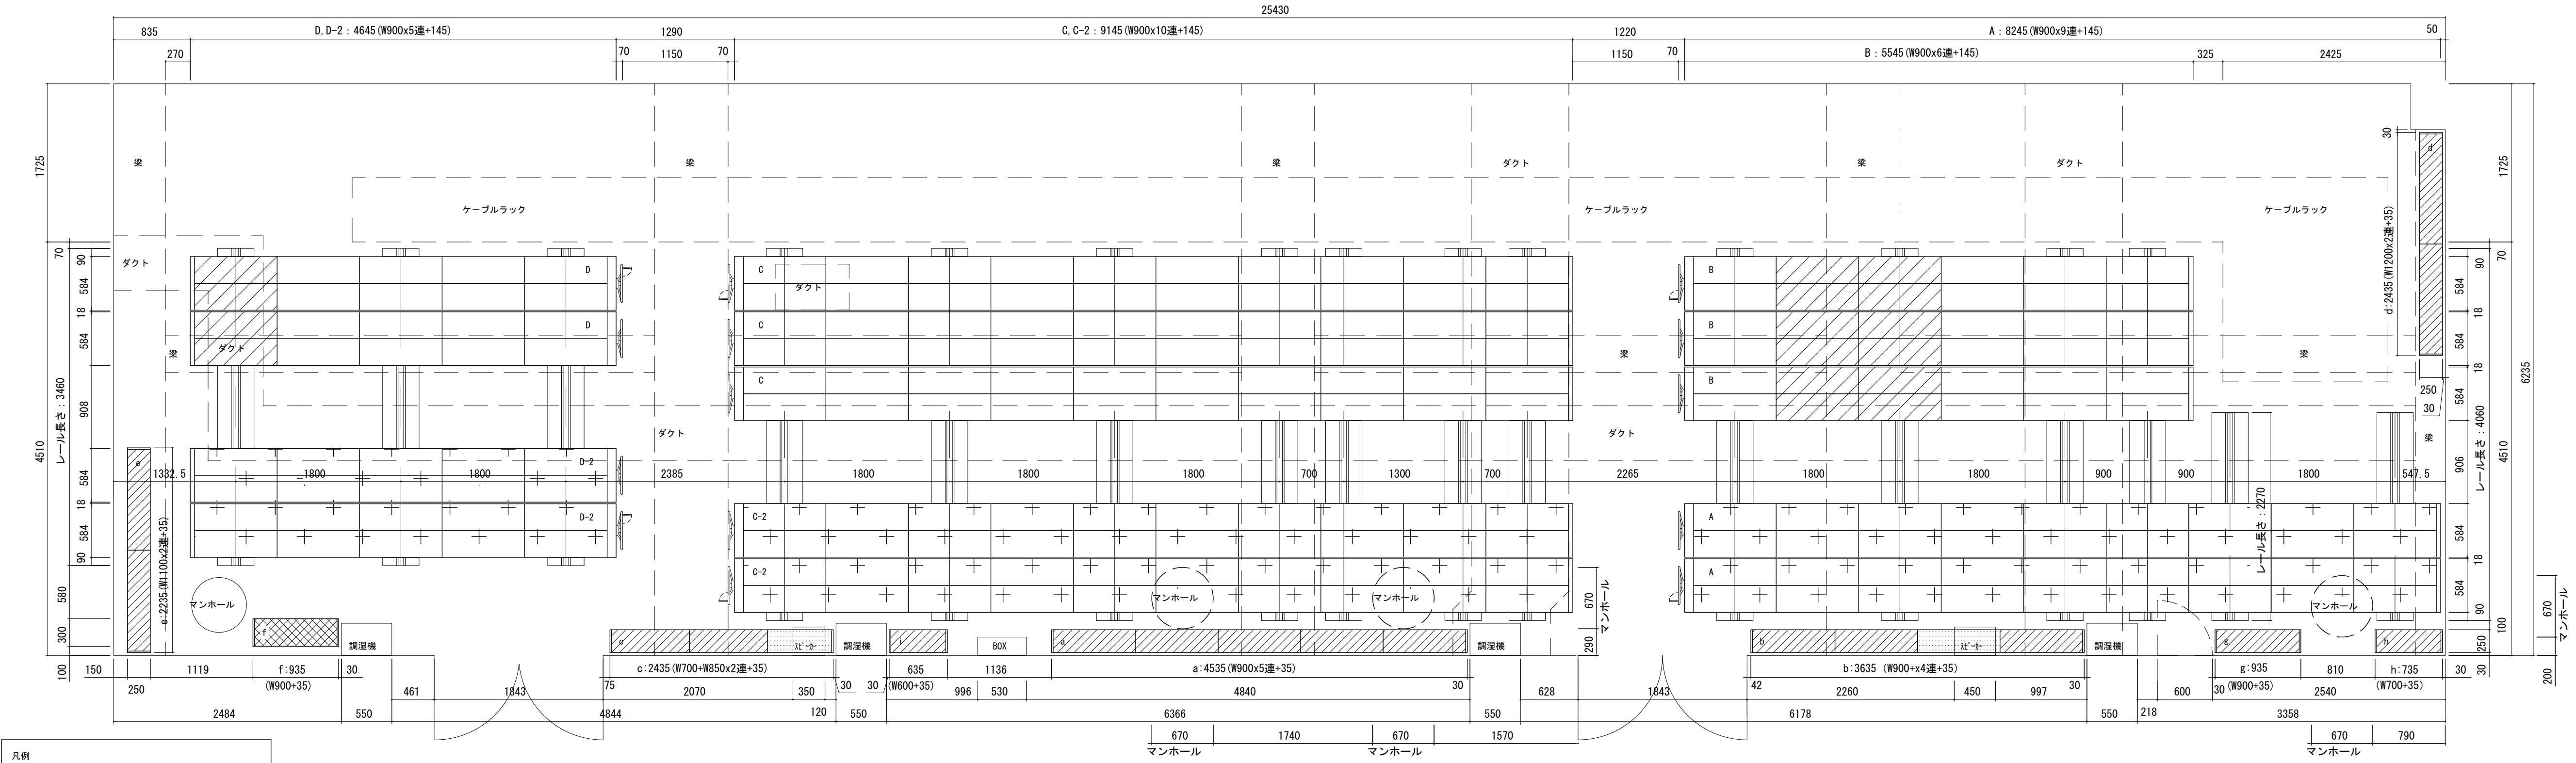

別館 地下2階 移動棚・自立棚 配置図 S=1／40

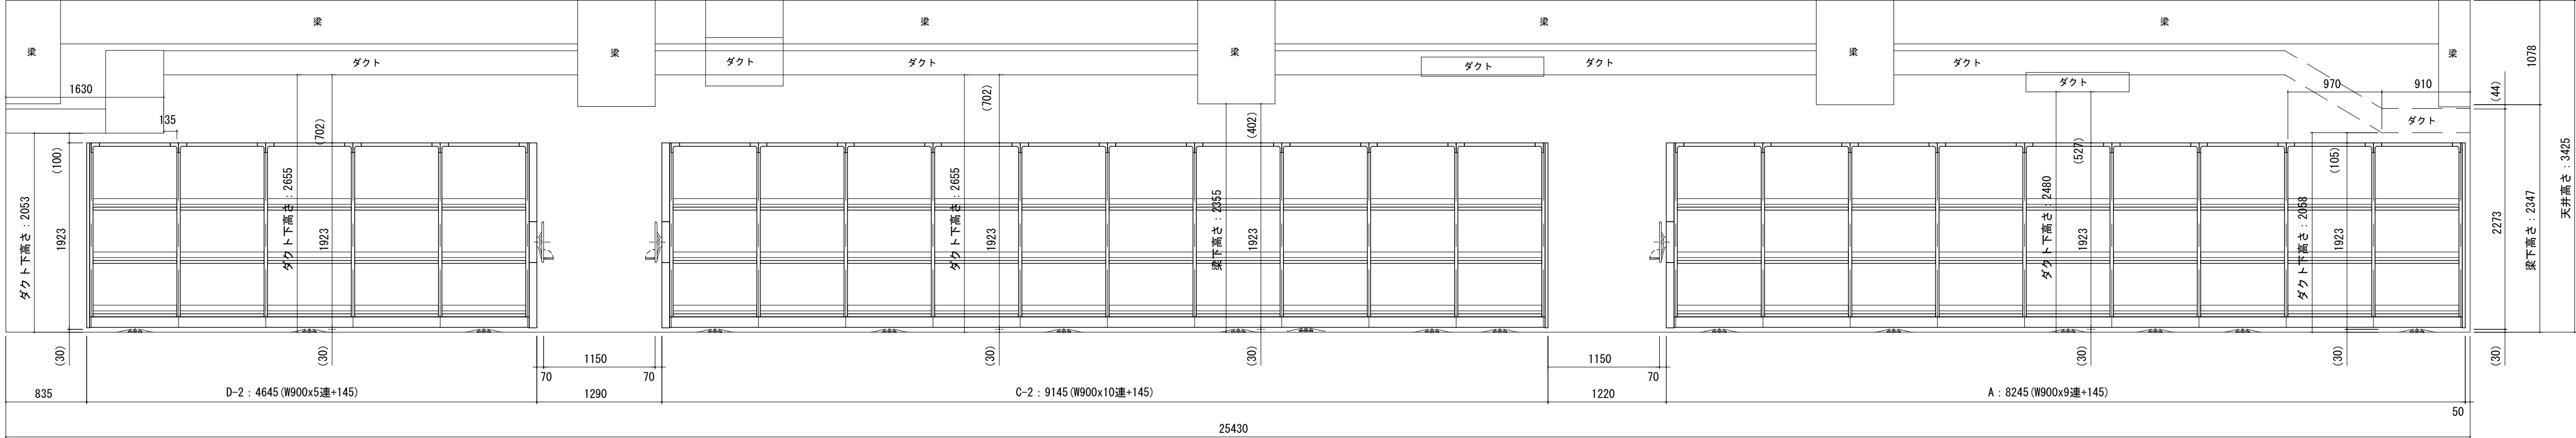

別館 地下2階 移動棚 取合図 S=1／40

移動棚 数量表

機種	記号	型式	台数	延達数	延段数	ファイルメーター
移動棚	A	可動様式9連 有効3段 KZU 3A9-304MMR/Ⅱ2	2	36	108	93.42
	B	可動様式5連 有効6、5段 KZU (371+3A2+373)-30 (7+6+7) WMR/Ⅱ2	3	36	204	176.46
	C	可動様式10連 有効6段 KZU 3710-307WMR/Ⅱ2	3	60	360	311.4
	C-2	可動様式10連 有効3段 KZU 3A10-304MMR/Ⅱ2	2	40	120	103.8
	D	可動様式5連 有効6、5段 KZU (374+3A1)-30 (7+6) WMR/Ⅱ2	2	20	116	100.34
	D-2	可動様式5連 有効3段 KZU 3A5-304MMR/Ⅱ2	2	20	60	51.9
合 計			14 台	212 連	968 段	837.32 m

※A=1923mm (棚全高)

※収容物：書籍

※ファイルメーター：W900→0.865m/段

移動棚 備考

付属品	後面パネル・背受
安全装置	下部転倒防止金具・防震装置 (ロック解除装置・エンドストッパー接触防止装置)
棚板奥行	25mmピッチ可動式 (側受兼用棚受式)
棚板	270mm
レール	据置レール (スロープ付き)
積載条件	W900→30kg/段 x 6段、5段、3段 (等分布荷重)

移動棚 荷重資料 (C棚x3台、C-2棚x2台)

積載条件	W900	～	30	kg/段	(	294	N/段	)
総重量	18.770	kg	(	184.000	N	)		
積載荷重	510	kg/ m ²	(	5.000	N/ m ²	)		
レール反力	1.520	kg/ m	(	14.900	N/ m	)		

レール反力：レール1m当りに掛かる最大荷重

自立棚 数量表

機種	記号	型式	台数	延達数	延段数	ファイルメーター
自立棚	a	単式5連 有効5段 KU 365-256SOR/D1	1	5	25	21.625
	b	単式4連 有効5、4段 KU (361+351+362)-(256+256+256) SOR/D1	1	4	19	16.435
	c	単式3連 有効5、4段 KU (a51+b62)-(255+256) SOR/D1	1	3	14	10.810
	d	単式2連 有効5段 KU 462-256SOR/D1	1	2	10	11.650
	e	単式1連 有効5段 KU c62-256SOR/D1	1	2	10	10.650
	f	単式1連 有効7段 KU 381-308SOR/D3	1	1	7	6.055
	g	単式1連 有効5段 KU 361-256SOR/D1	1	1	5	4.325
	h	単式1連 有効5段 KU a61-256SOR/D1	1	1	5	3.325
	i	単式1連 有効5段 KU 261-256SOR/D1	1	1	5	2.825
	合 計		9 台	20 連	100 段	87.700 m

※a=700mm (支柱芯々)、b=850mm (支柱芯々)、c=1100mm (支柱芯々)


※収容物：書籍

※ファイルメーター：W600→0.565m/段、W700→0.665m/段、W850→0.815m/段、


W900→0.865m/段、W1100→1.065m/段、W1200→1.165m/段

自立棚 備考



付属品	背受・側受 (H115・最下段のみ)・傾斜スライド棚 (H1650を除く)
固定	床固定・壁固定
棚板	25mmピッチ可動式 (側受兼用棚受式)
棚板奥行	250mm
積載条件	W 600・W 700→20kg/段 x 5段、4段 (等分布荷重) W 850・W 900→30kg/段 x 7段、5段、4段 (等分布荷重) W1100・W1200→40kg/段 x 5段 (等分布荷重)

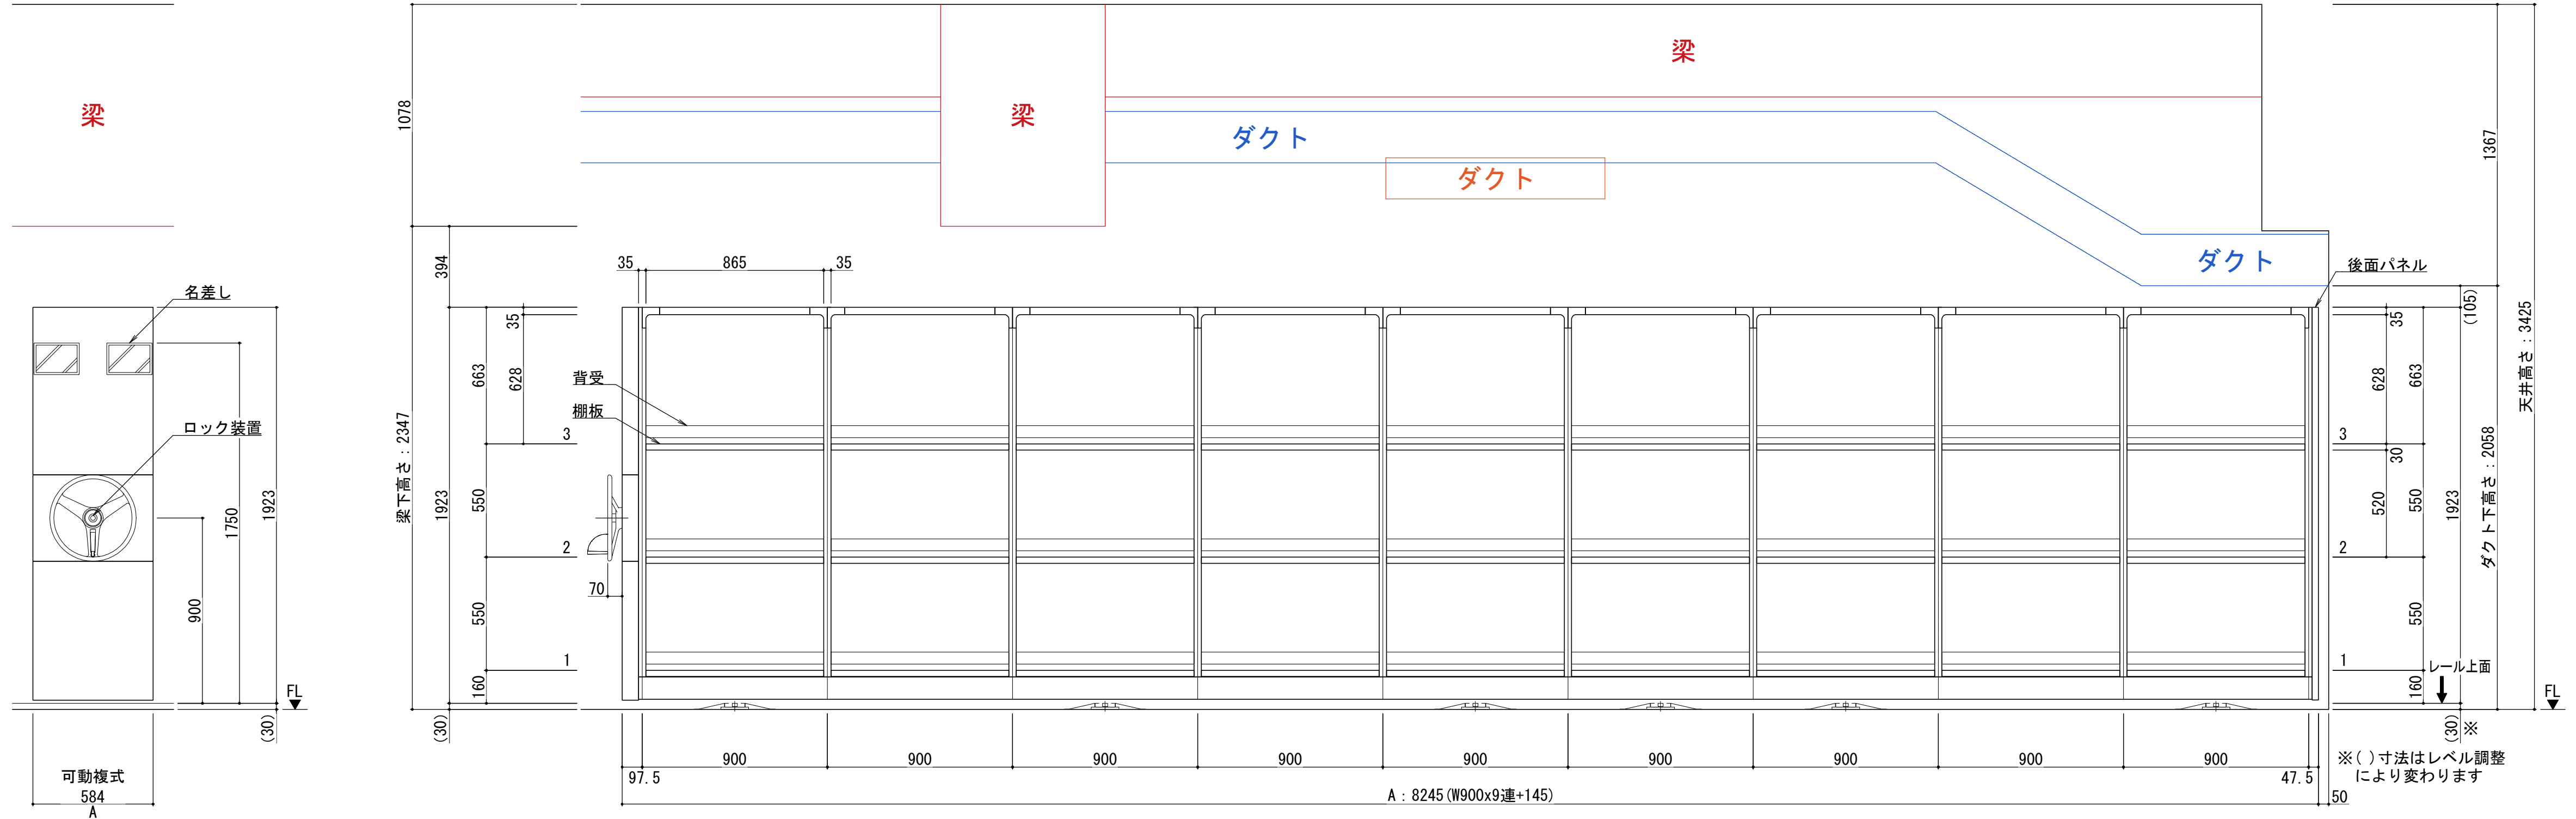



移動棚 A 姿図 S=1/20

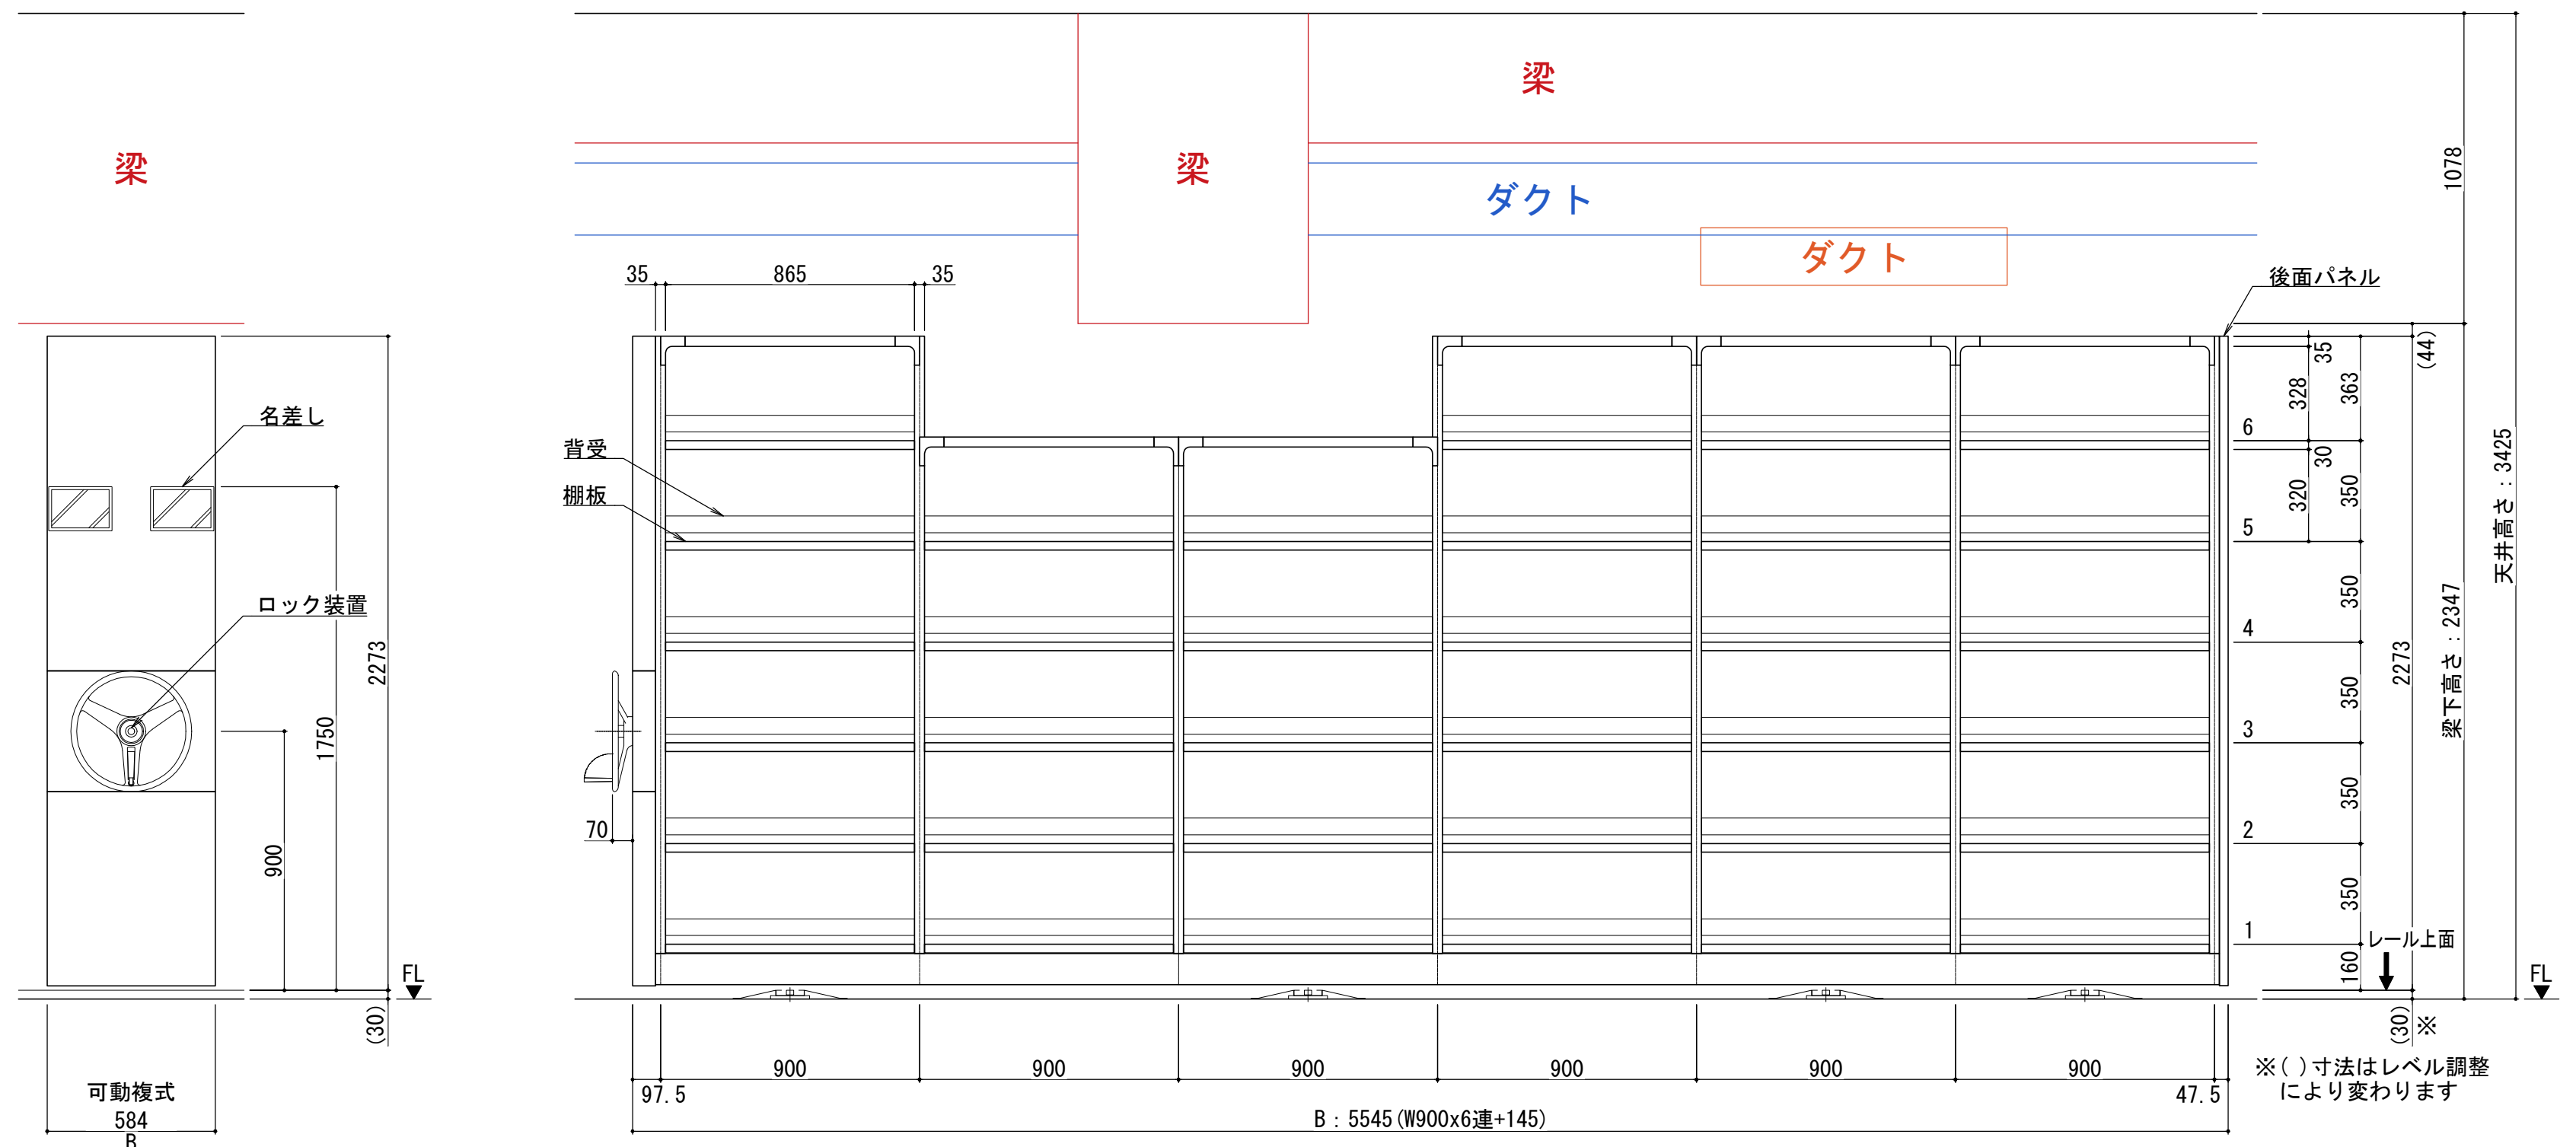






移動棚 B 姿図 S=1/20


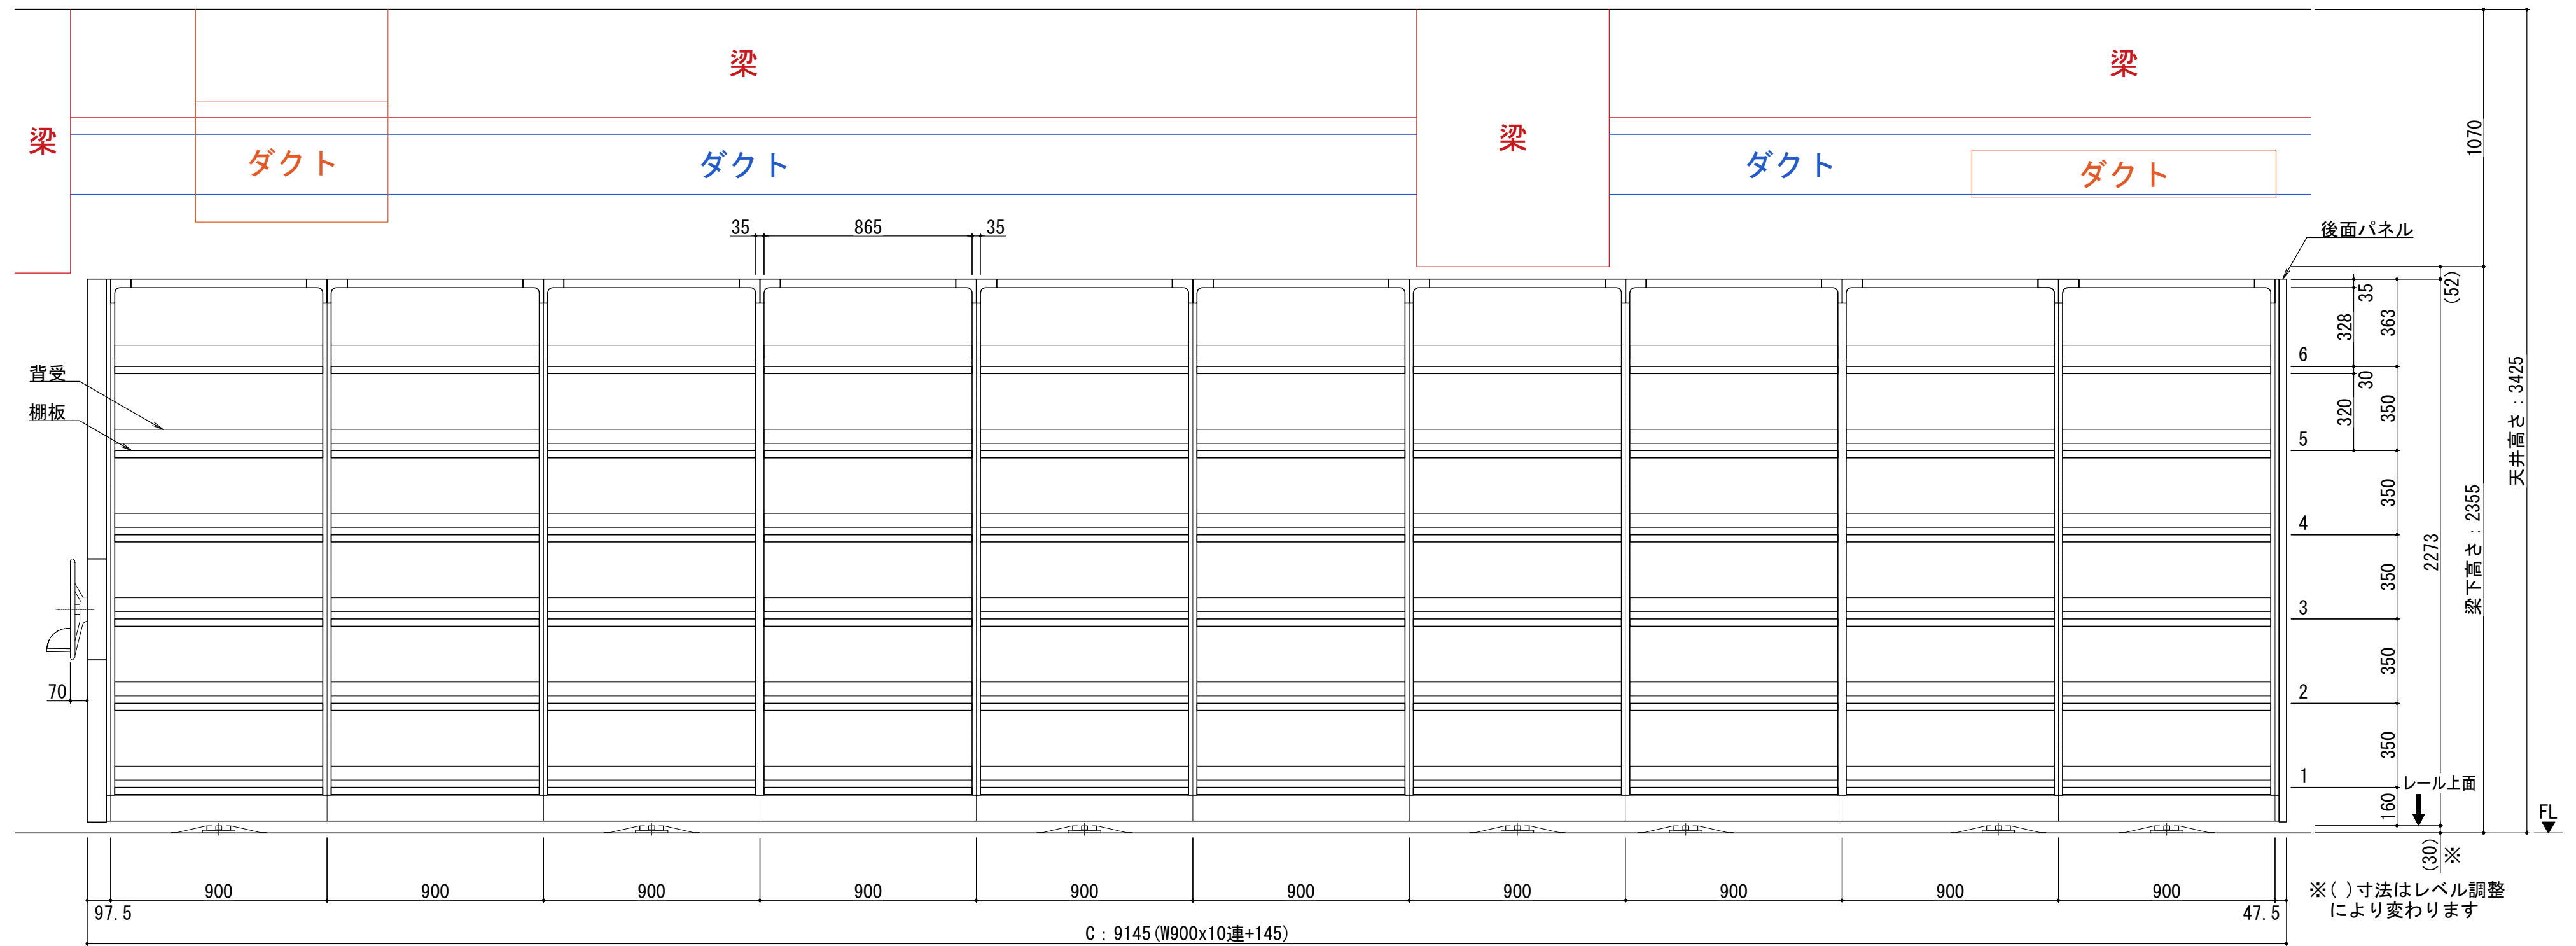
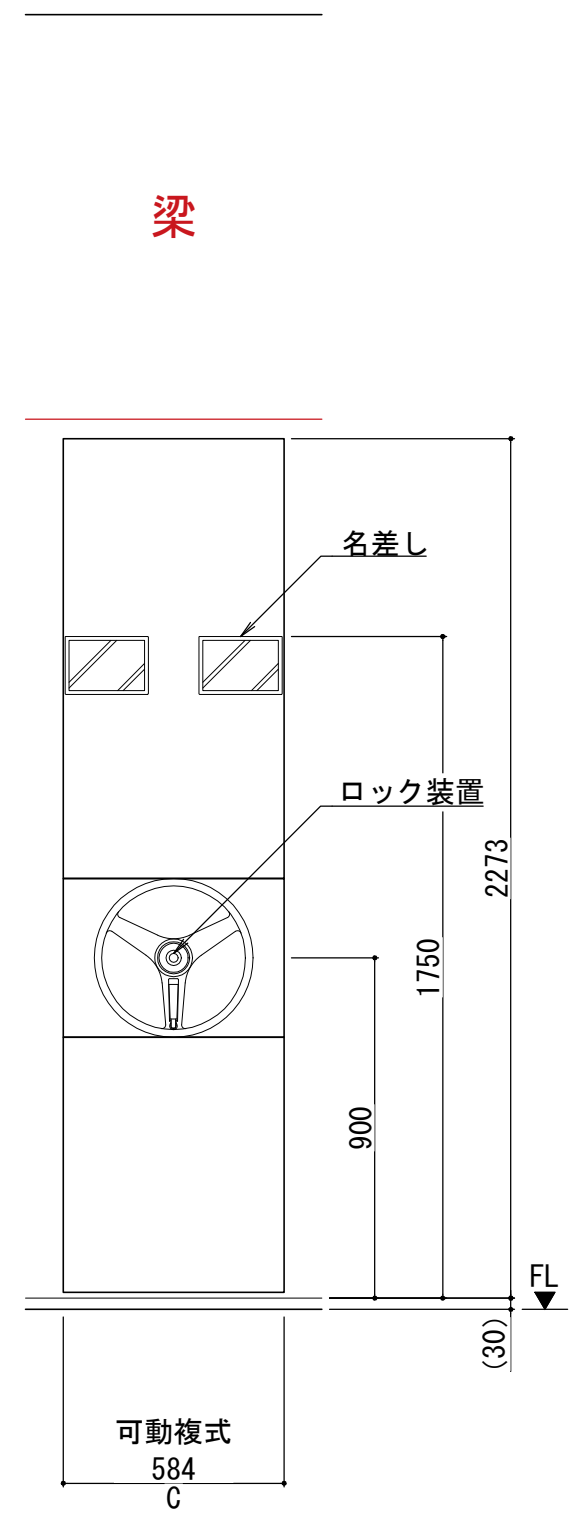



移動棚 C 姿図 S=1/20

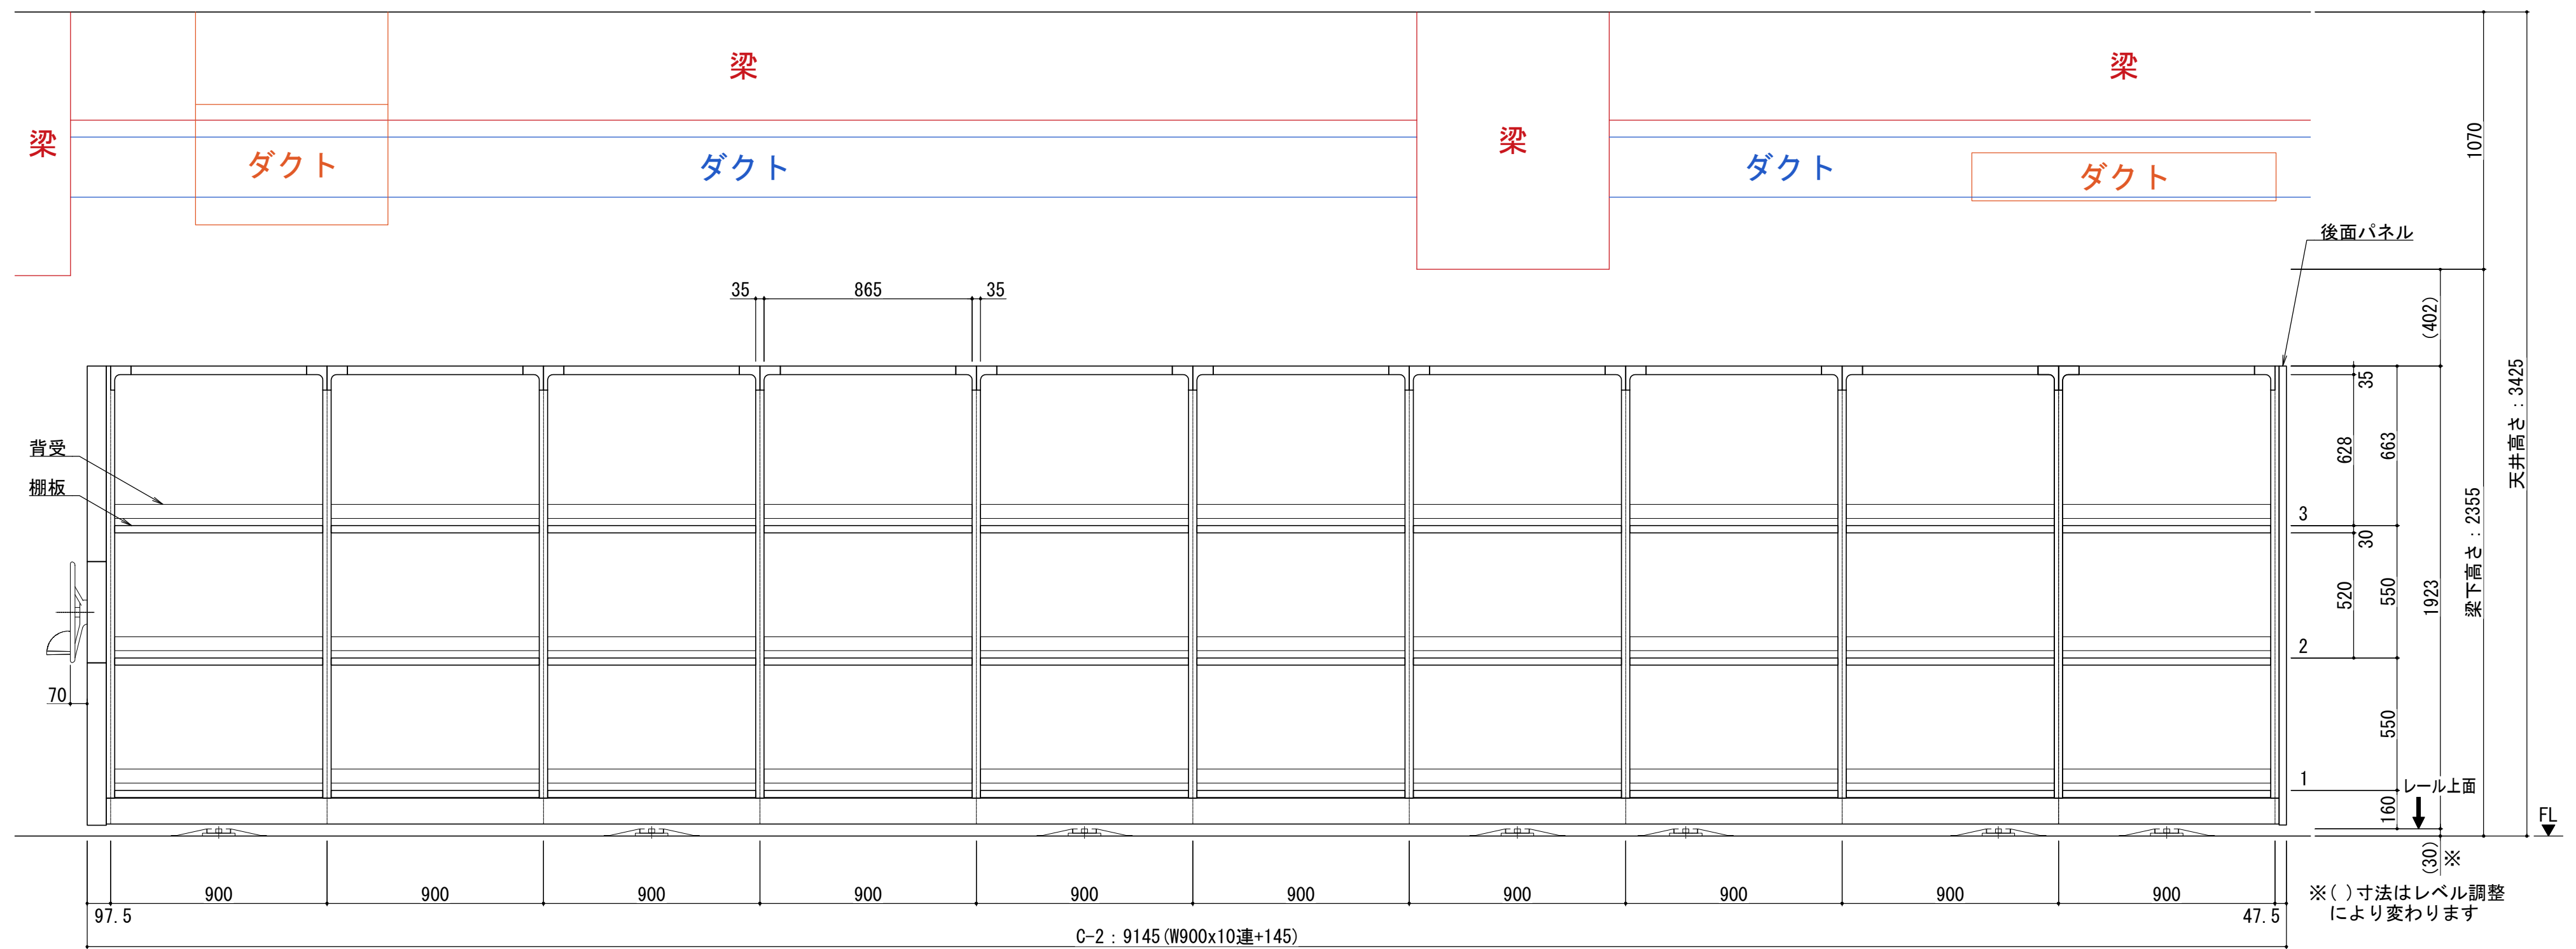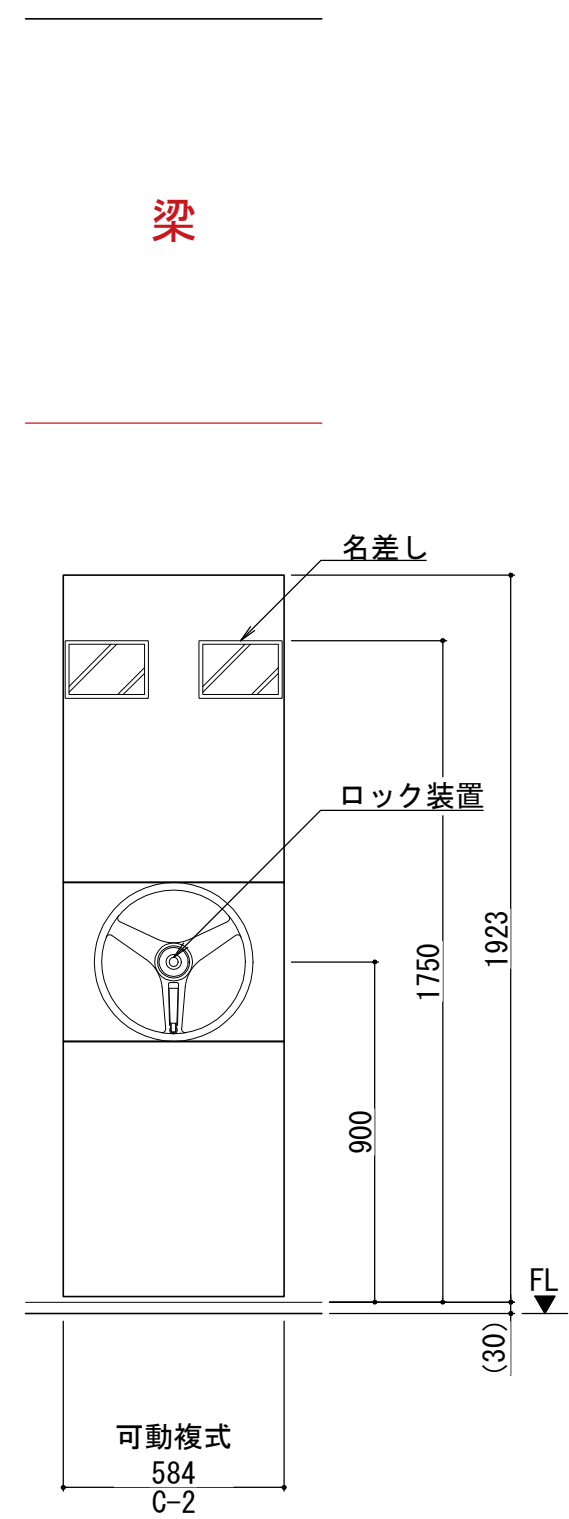


移動棚 C-2 姿図 S=1/20

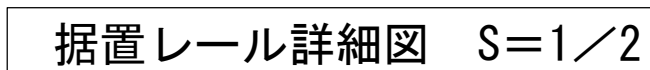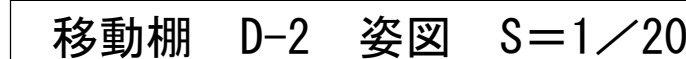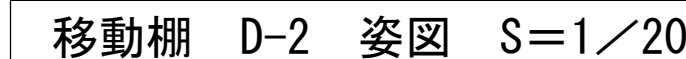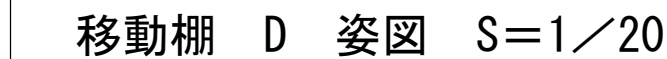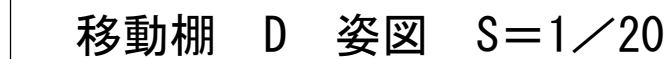

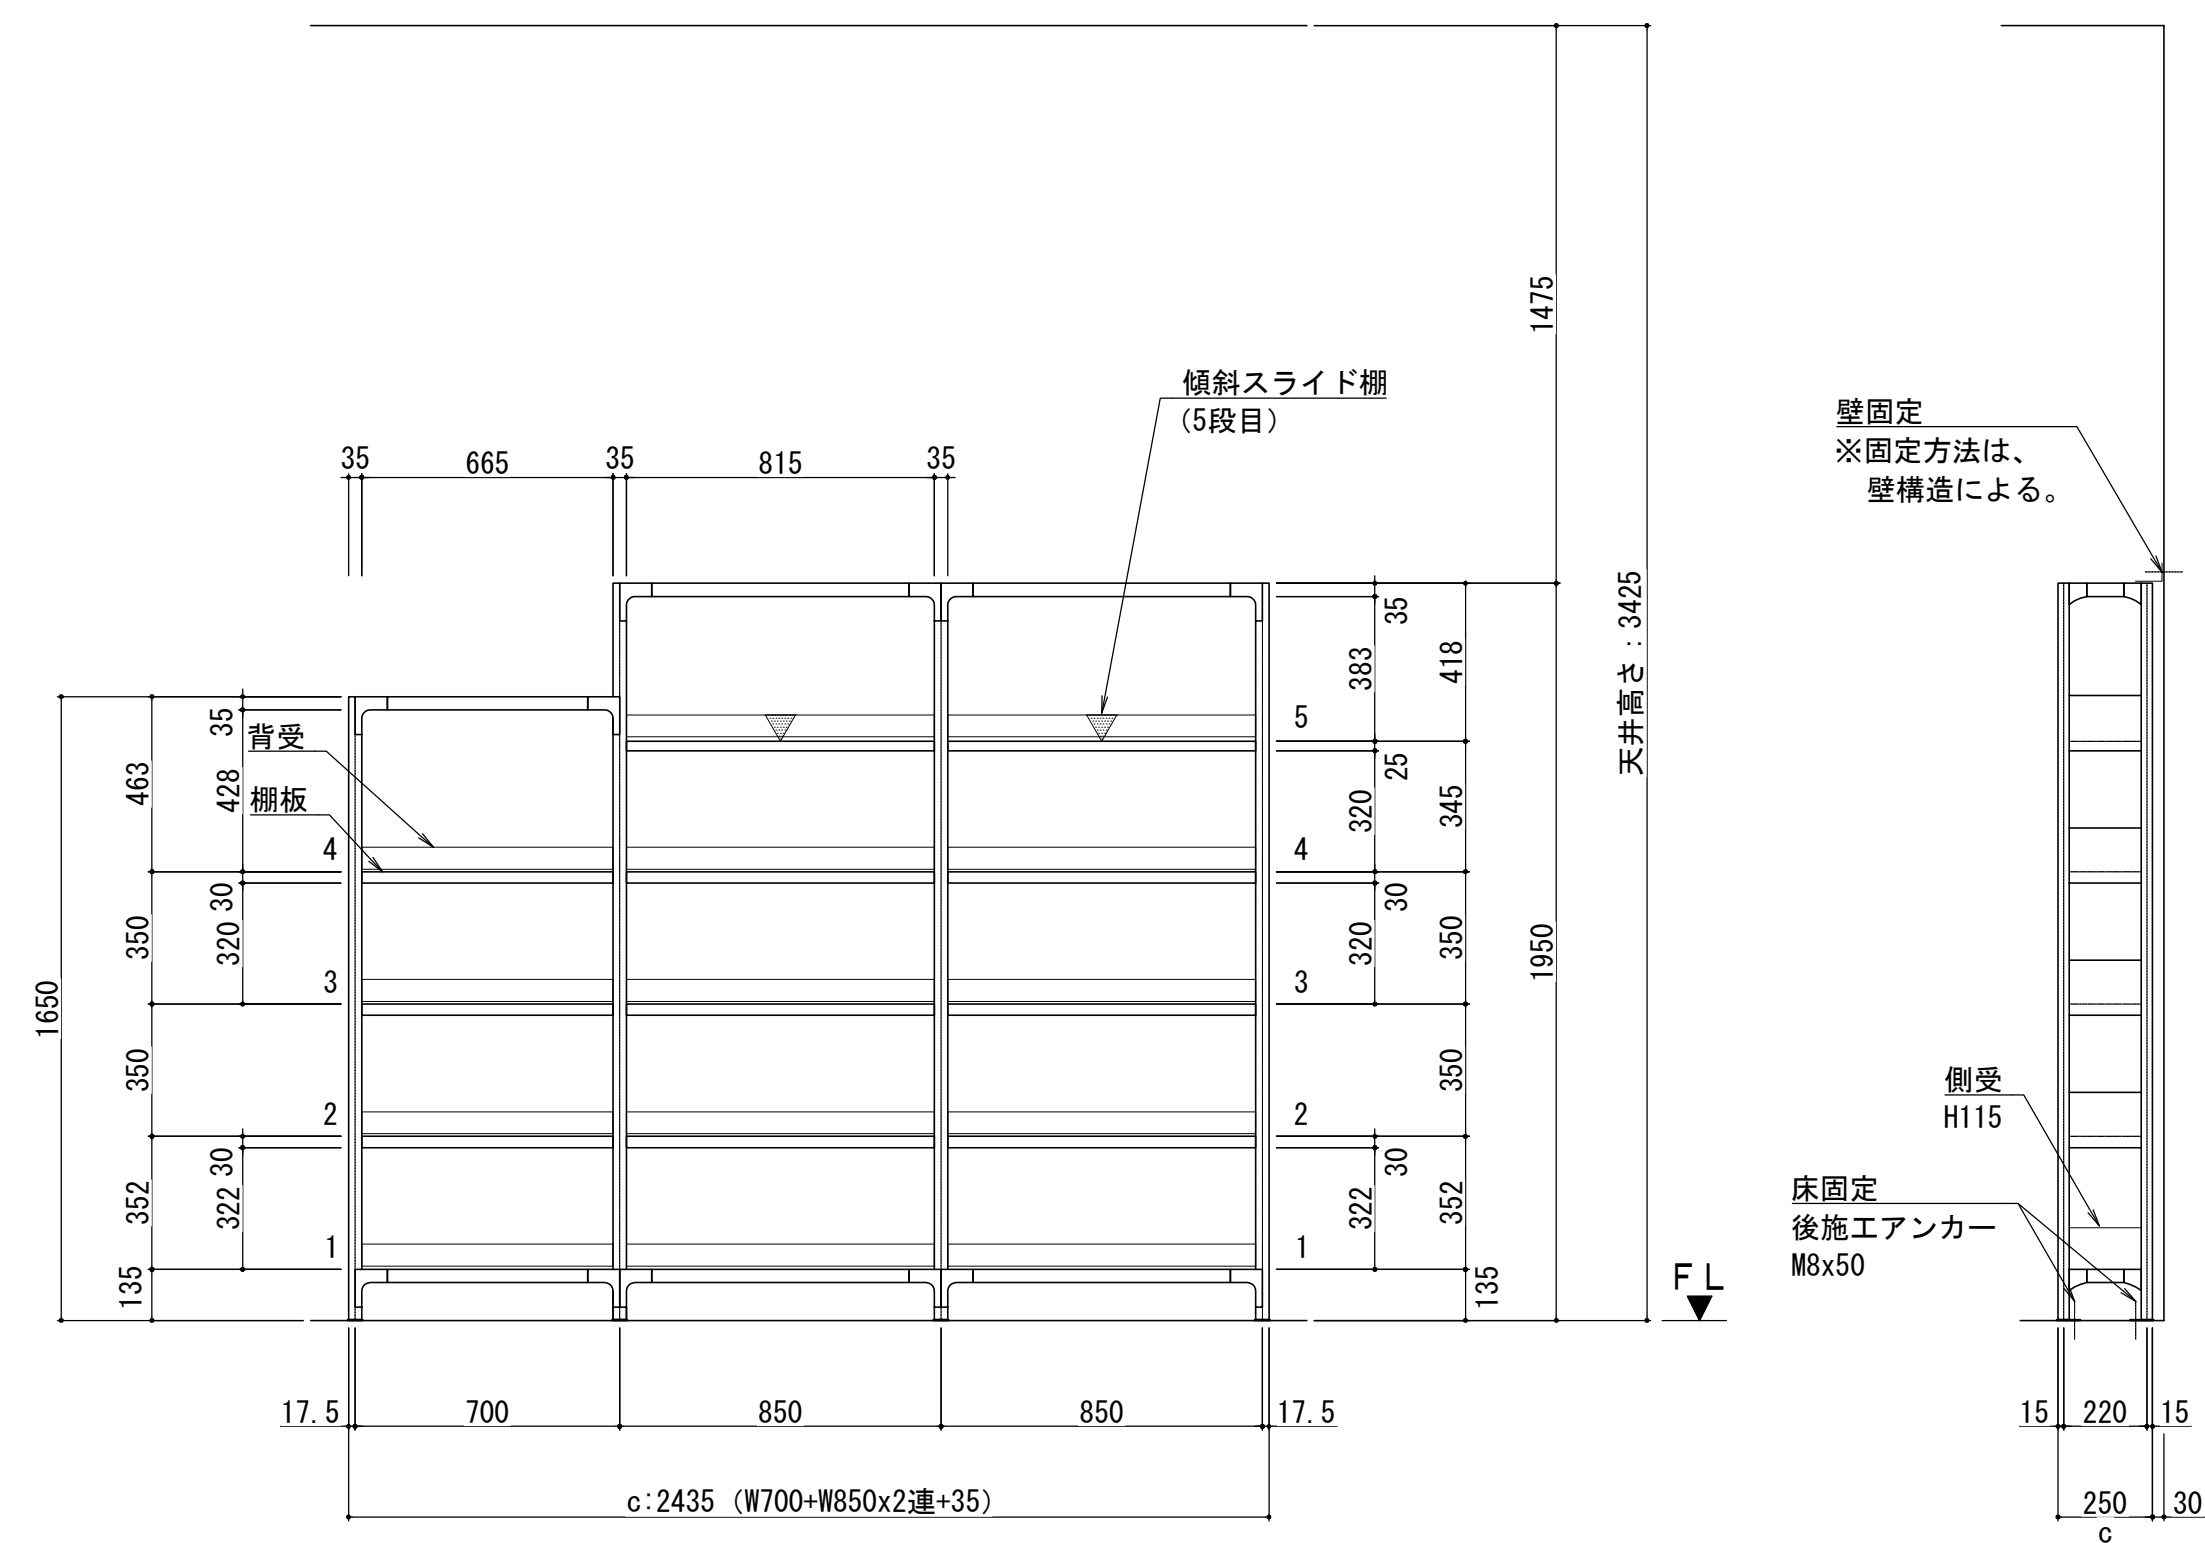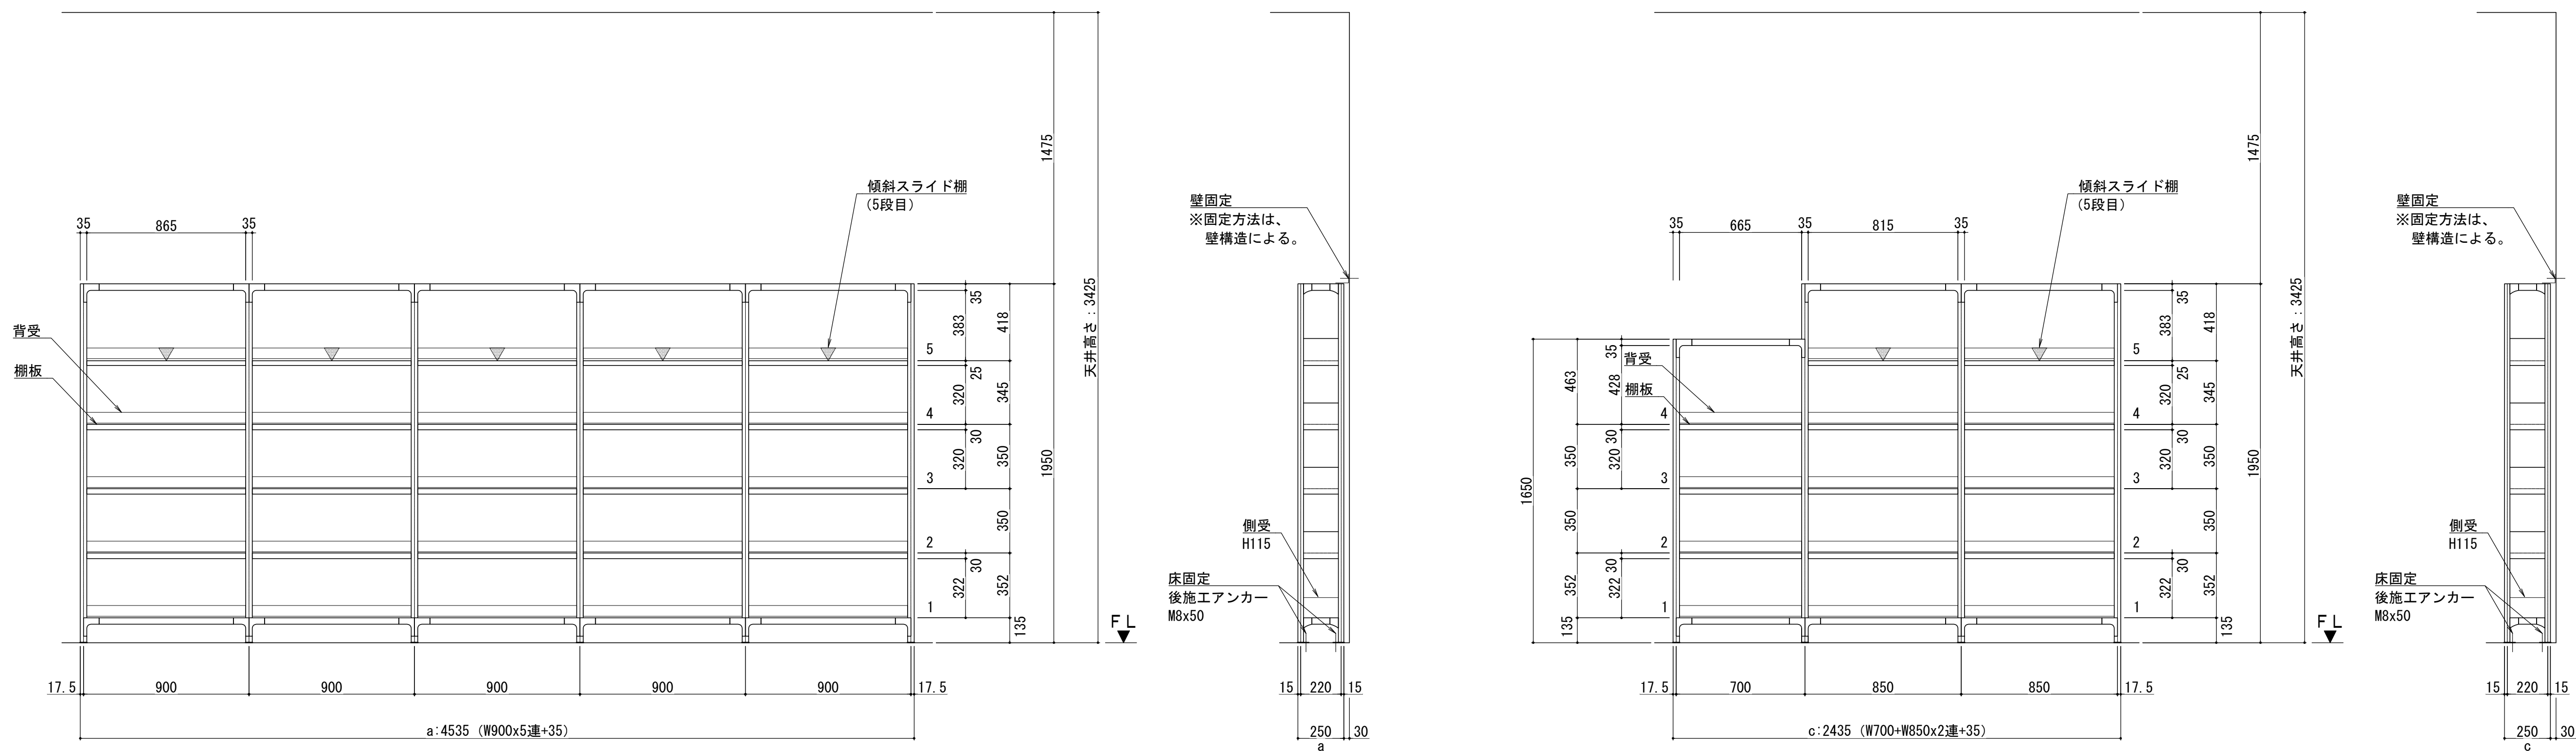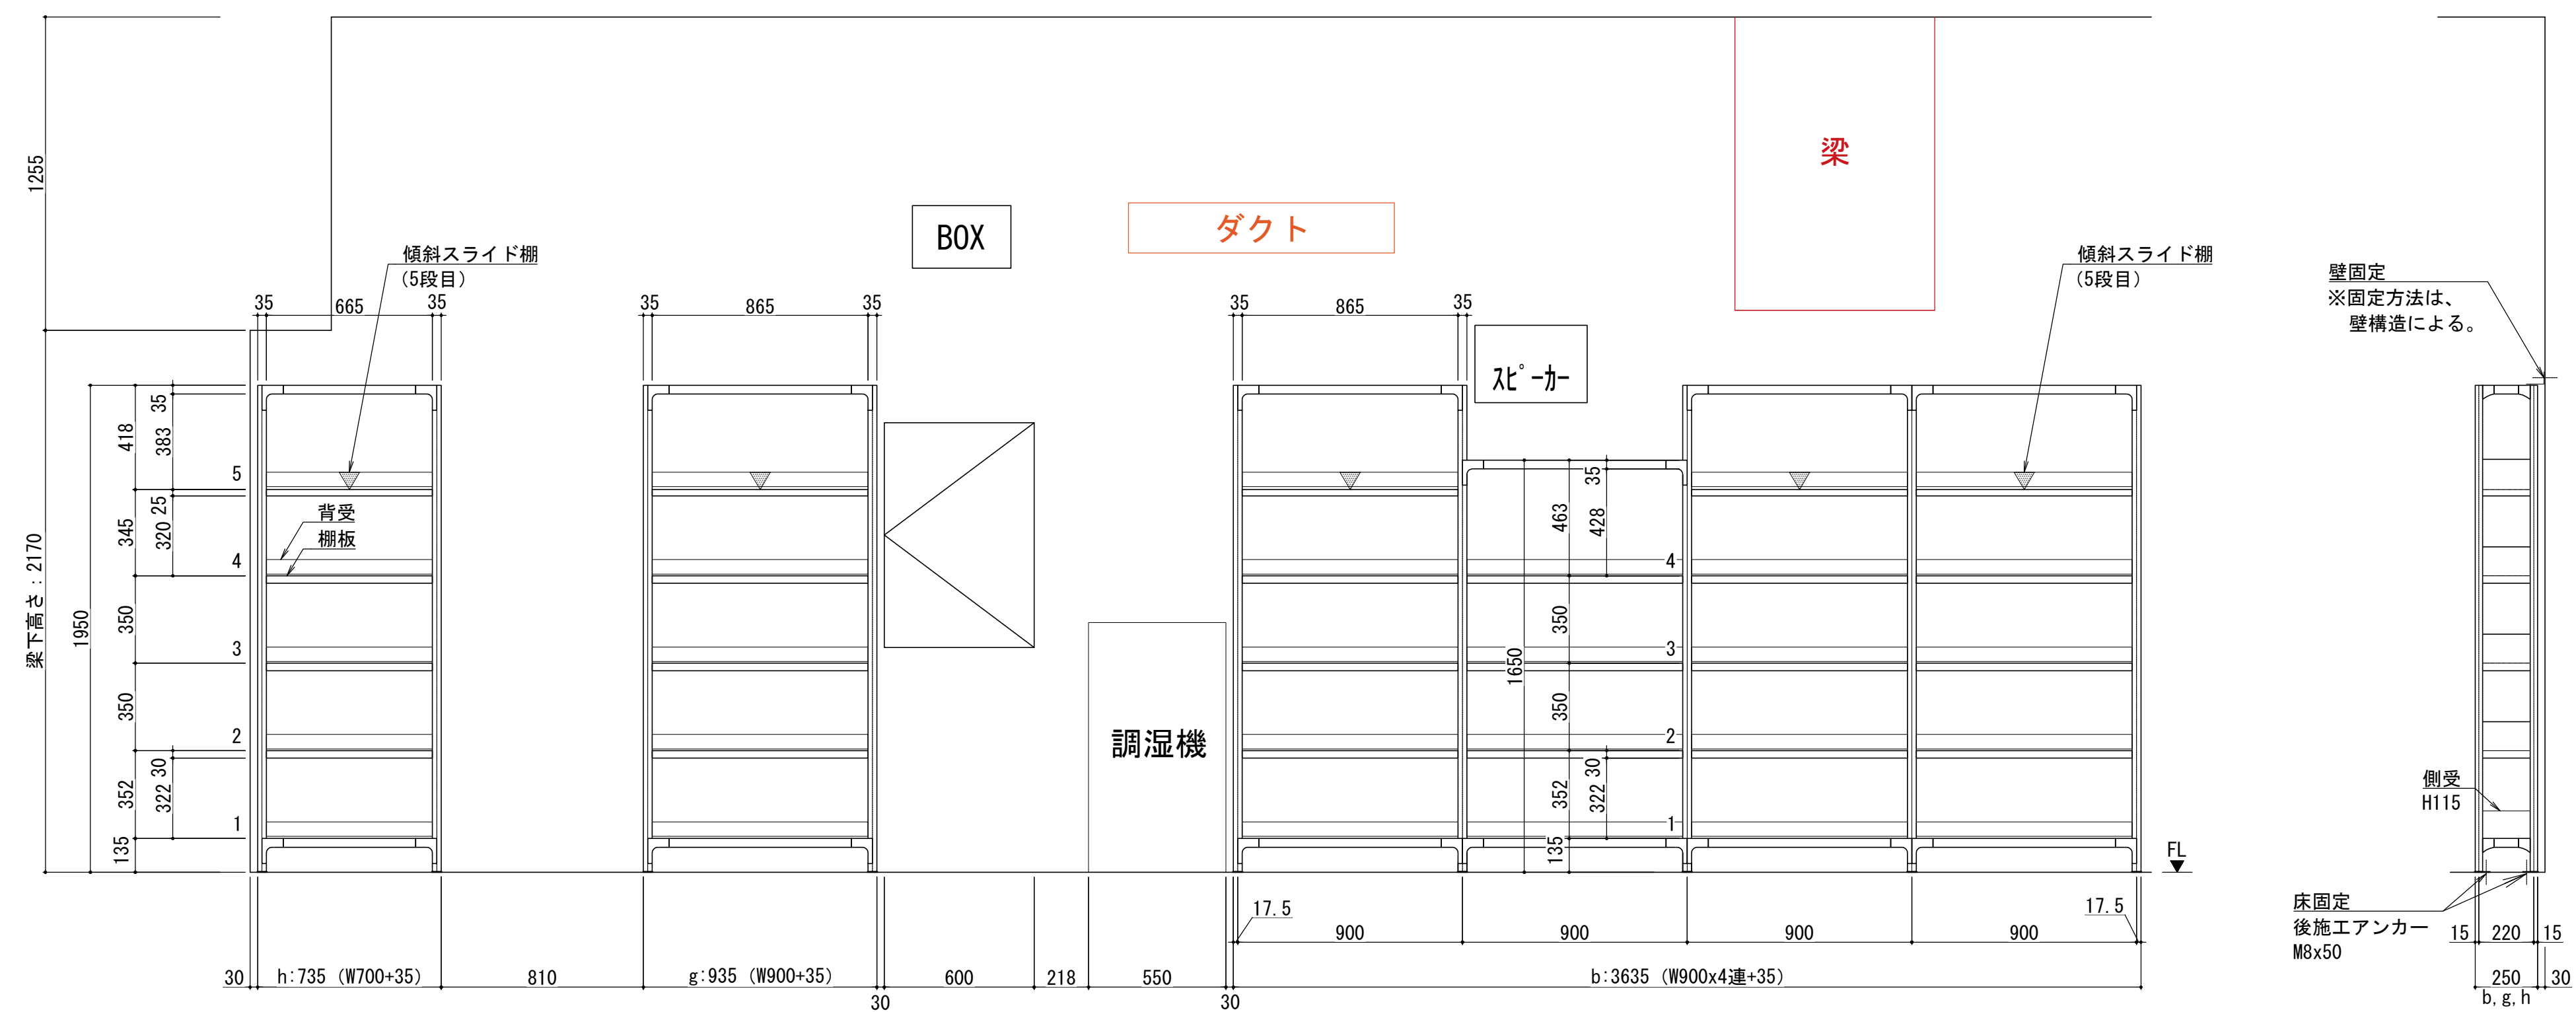


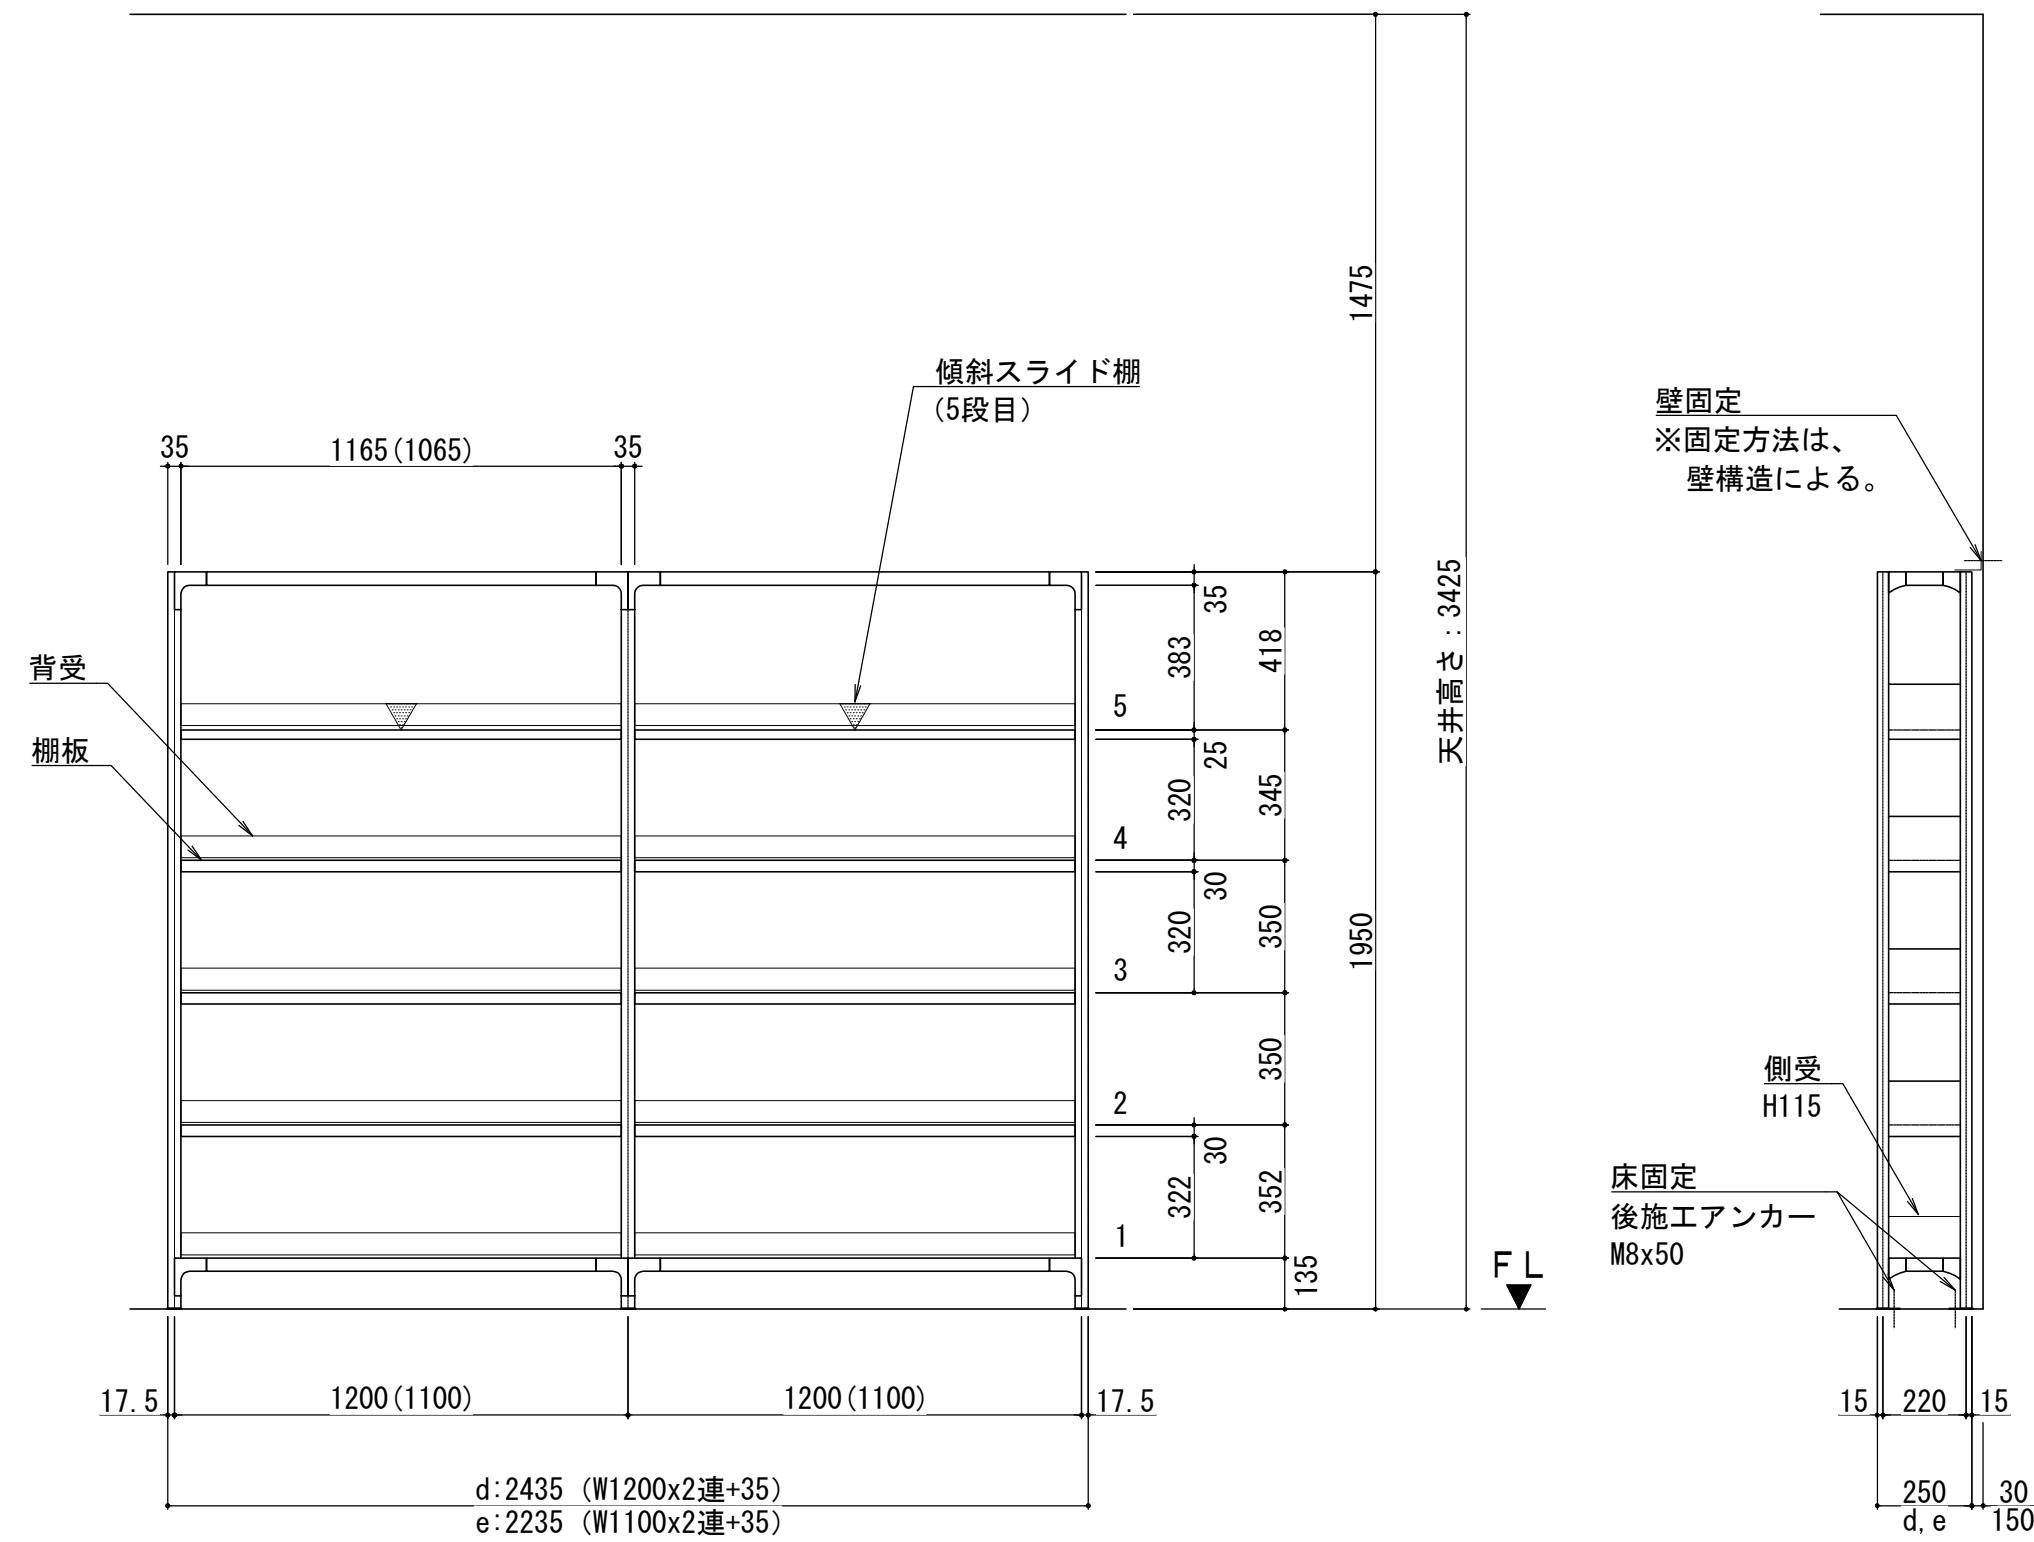


自立棚 d, e 姿図 S=1/20

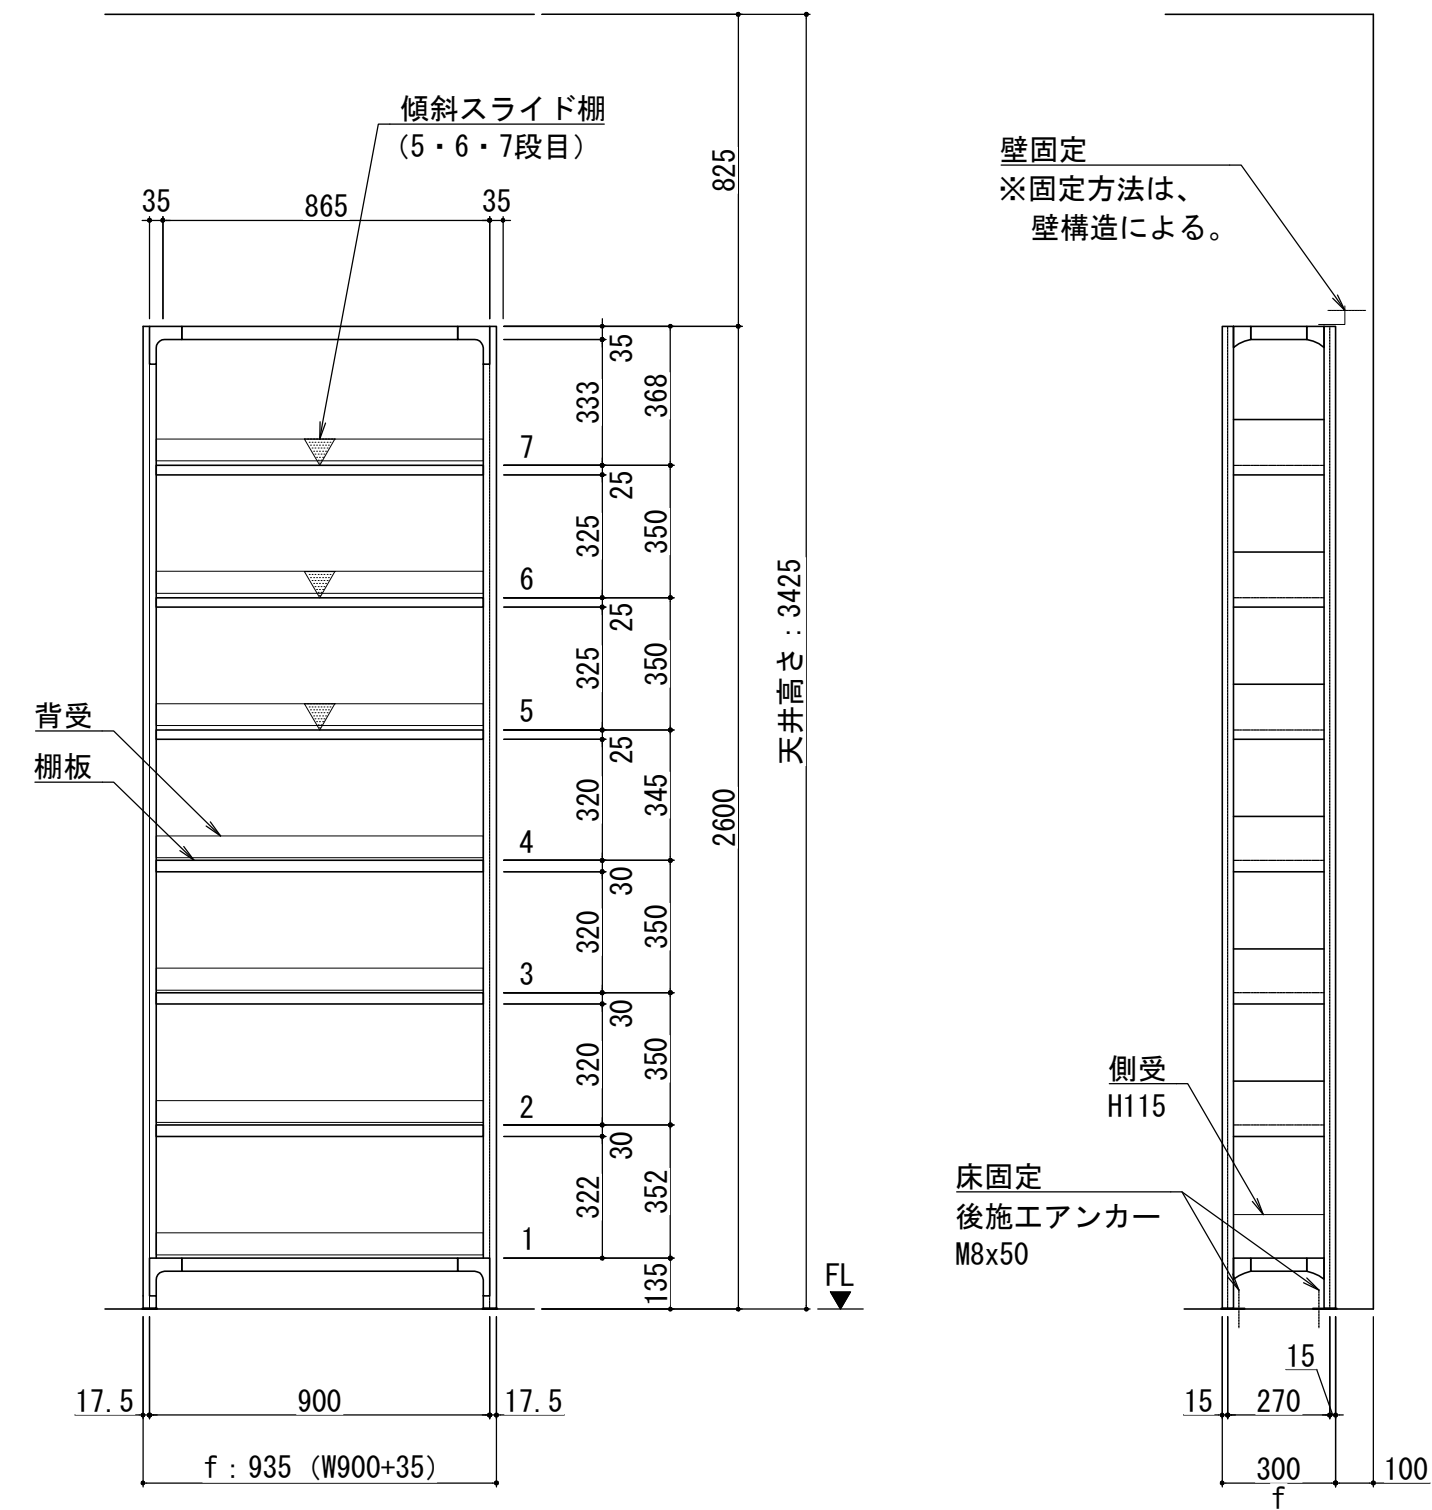

自立棚 f 姿図 S=1/20

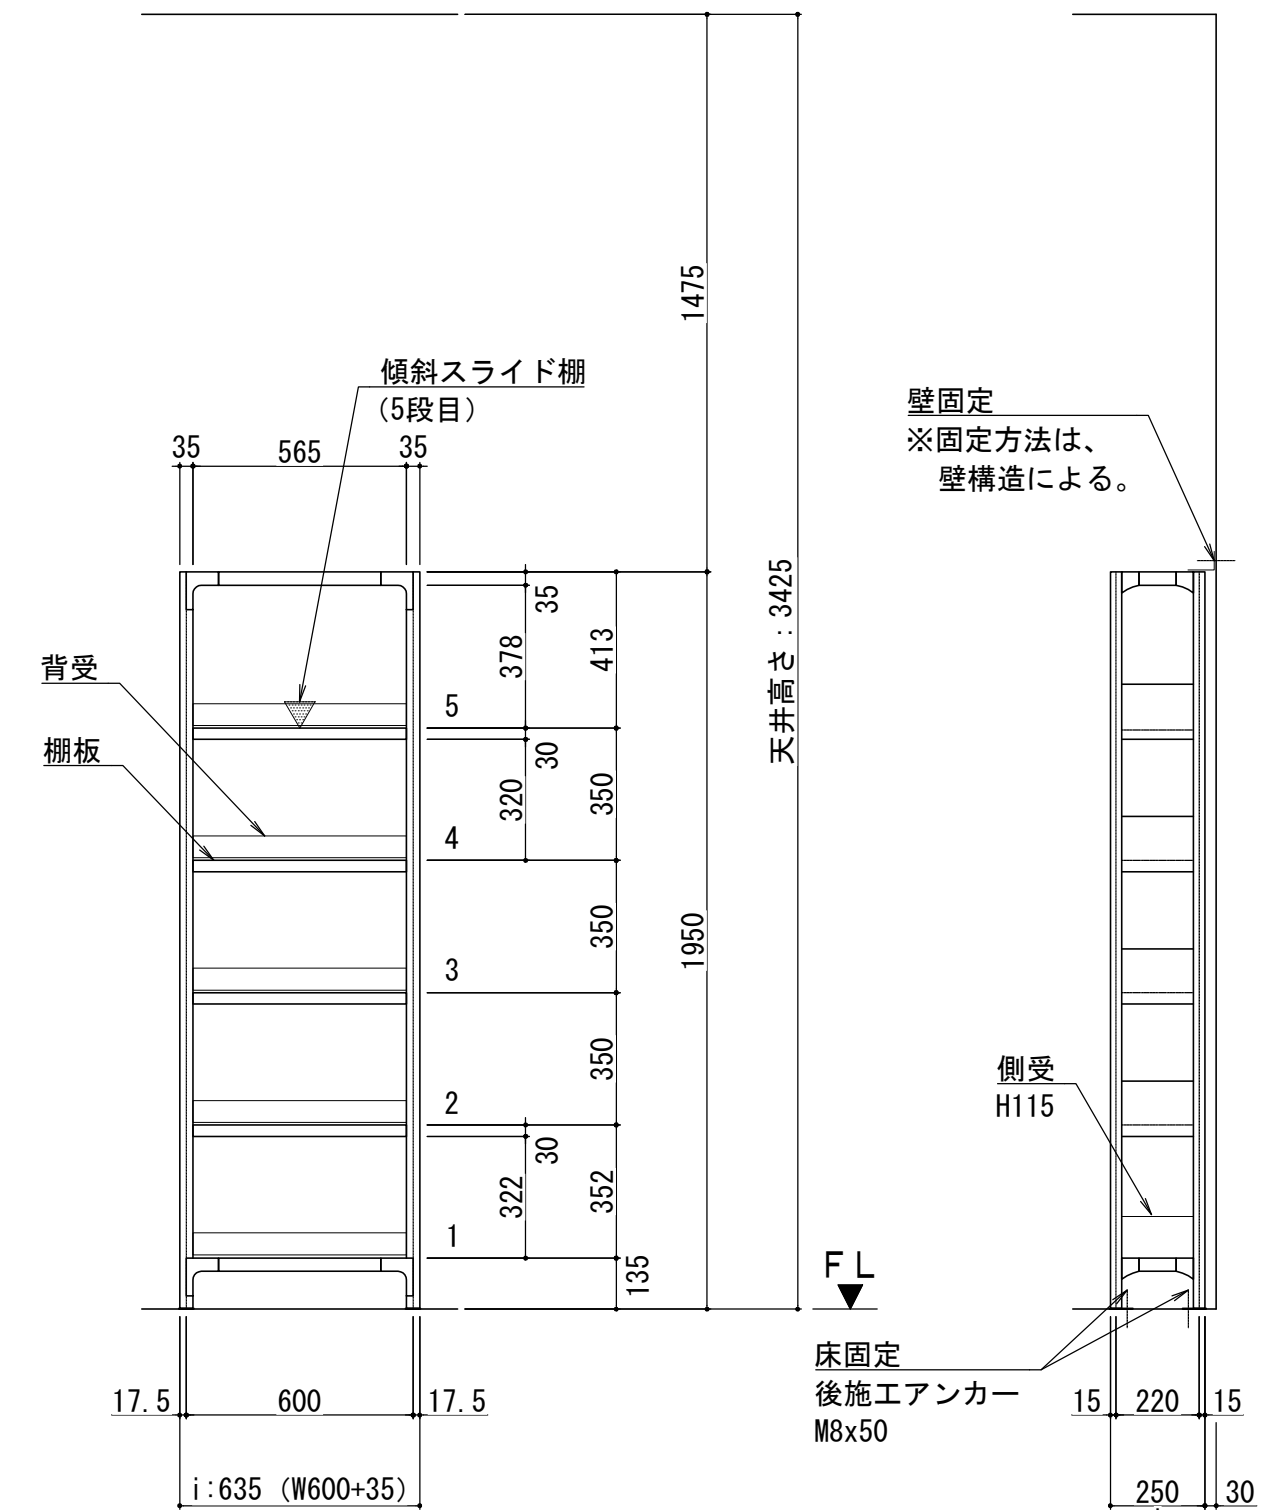

自立棚 i 姿図 S=1/20

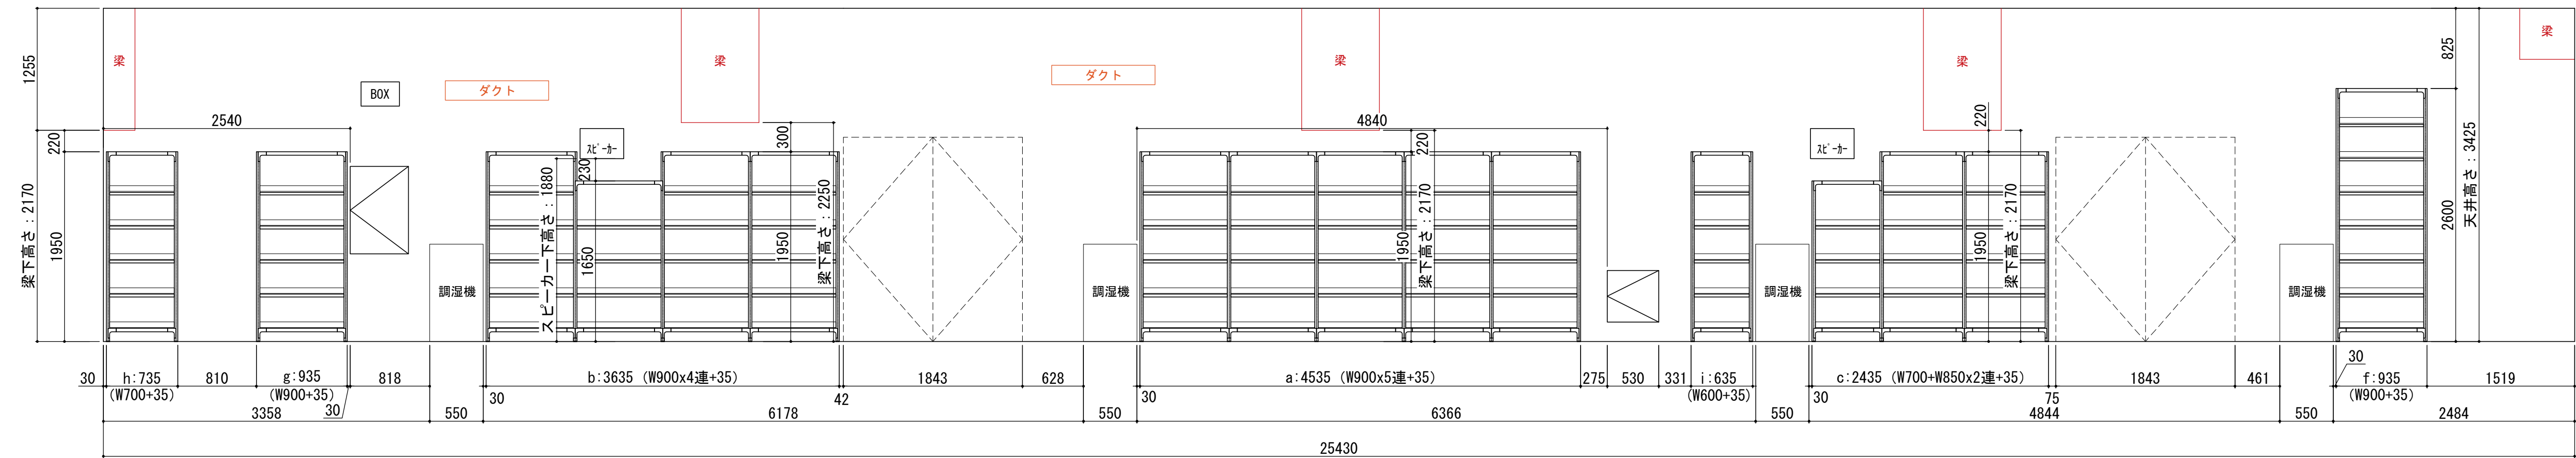

別館 地下2階 自立棚 取合図 S=1/40