


紫電改と恵まれたロケーションの関係をかたちにした新しい展示館

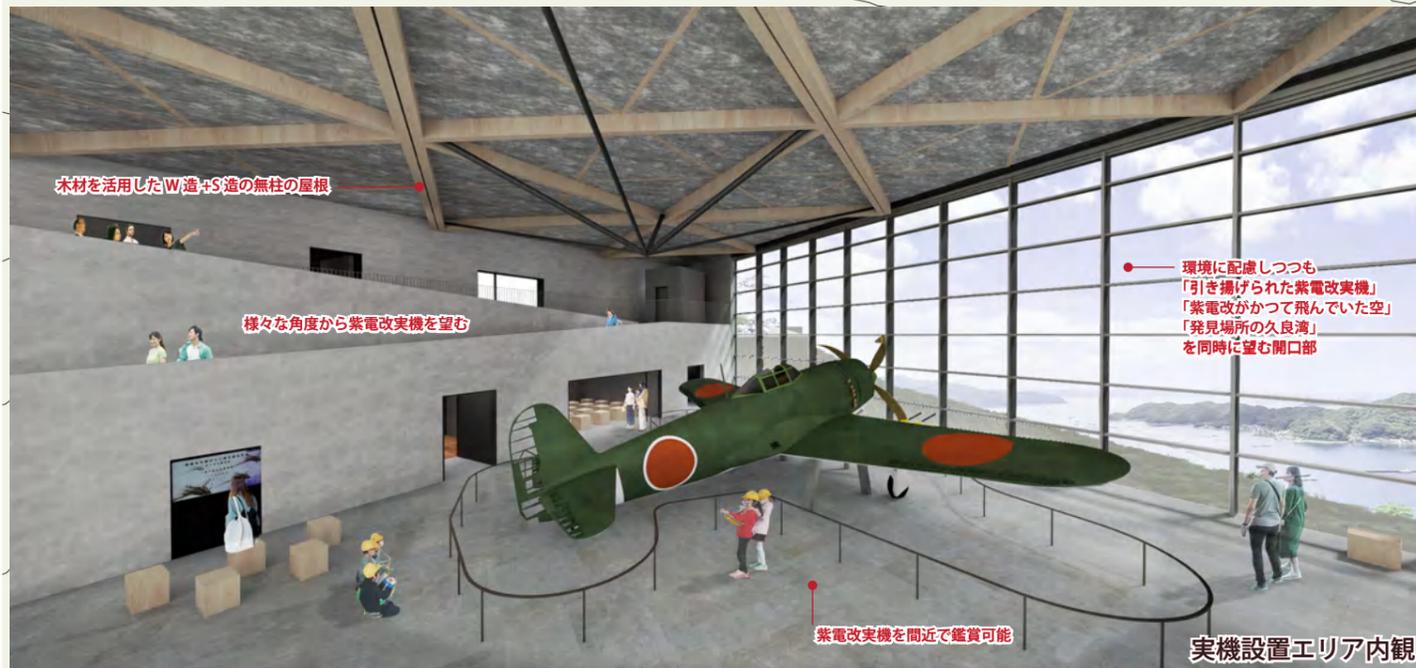

S = 1 / 400

全体計画図

内観イメージ図

