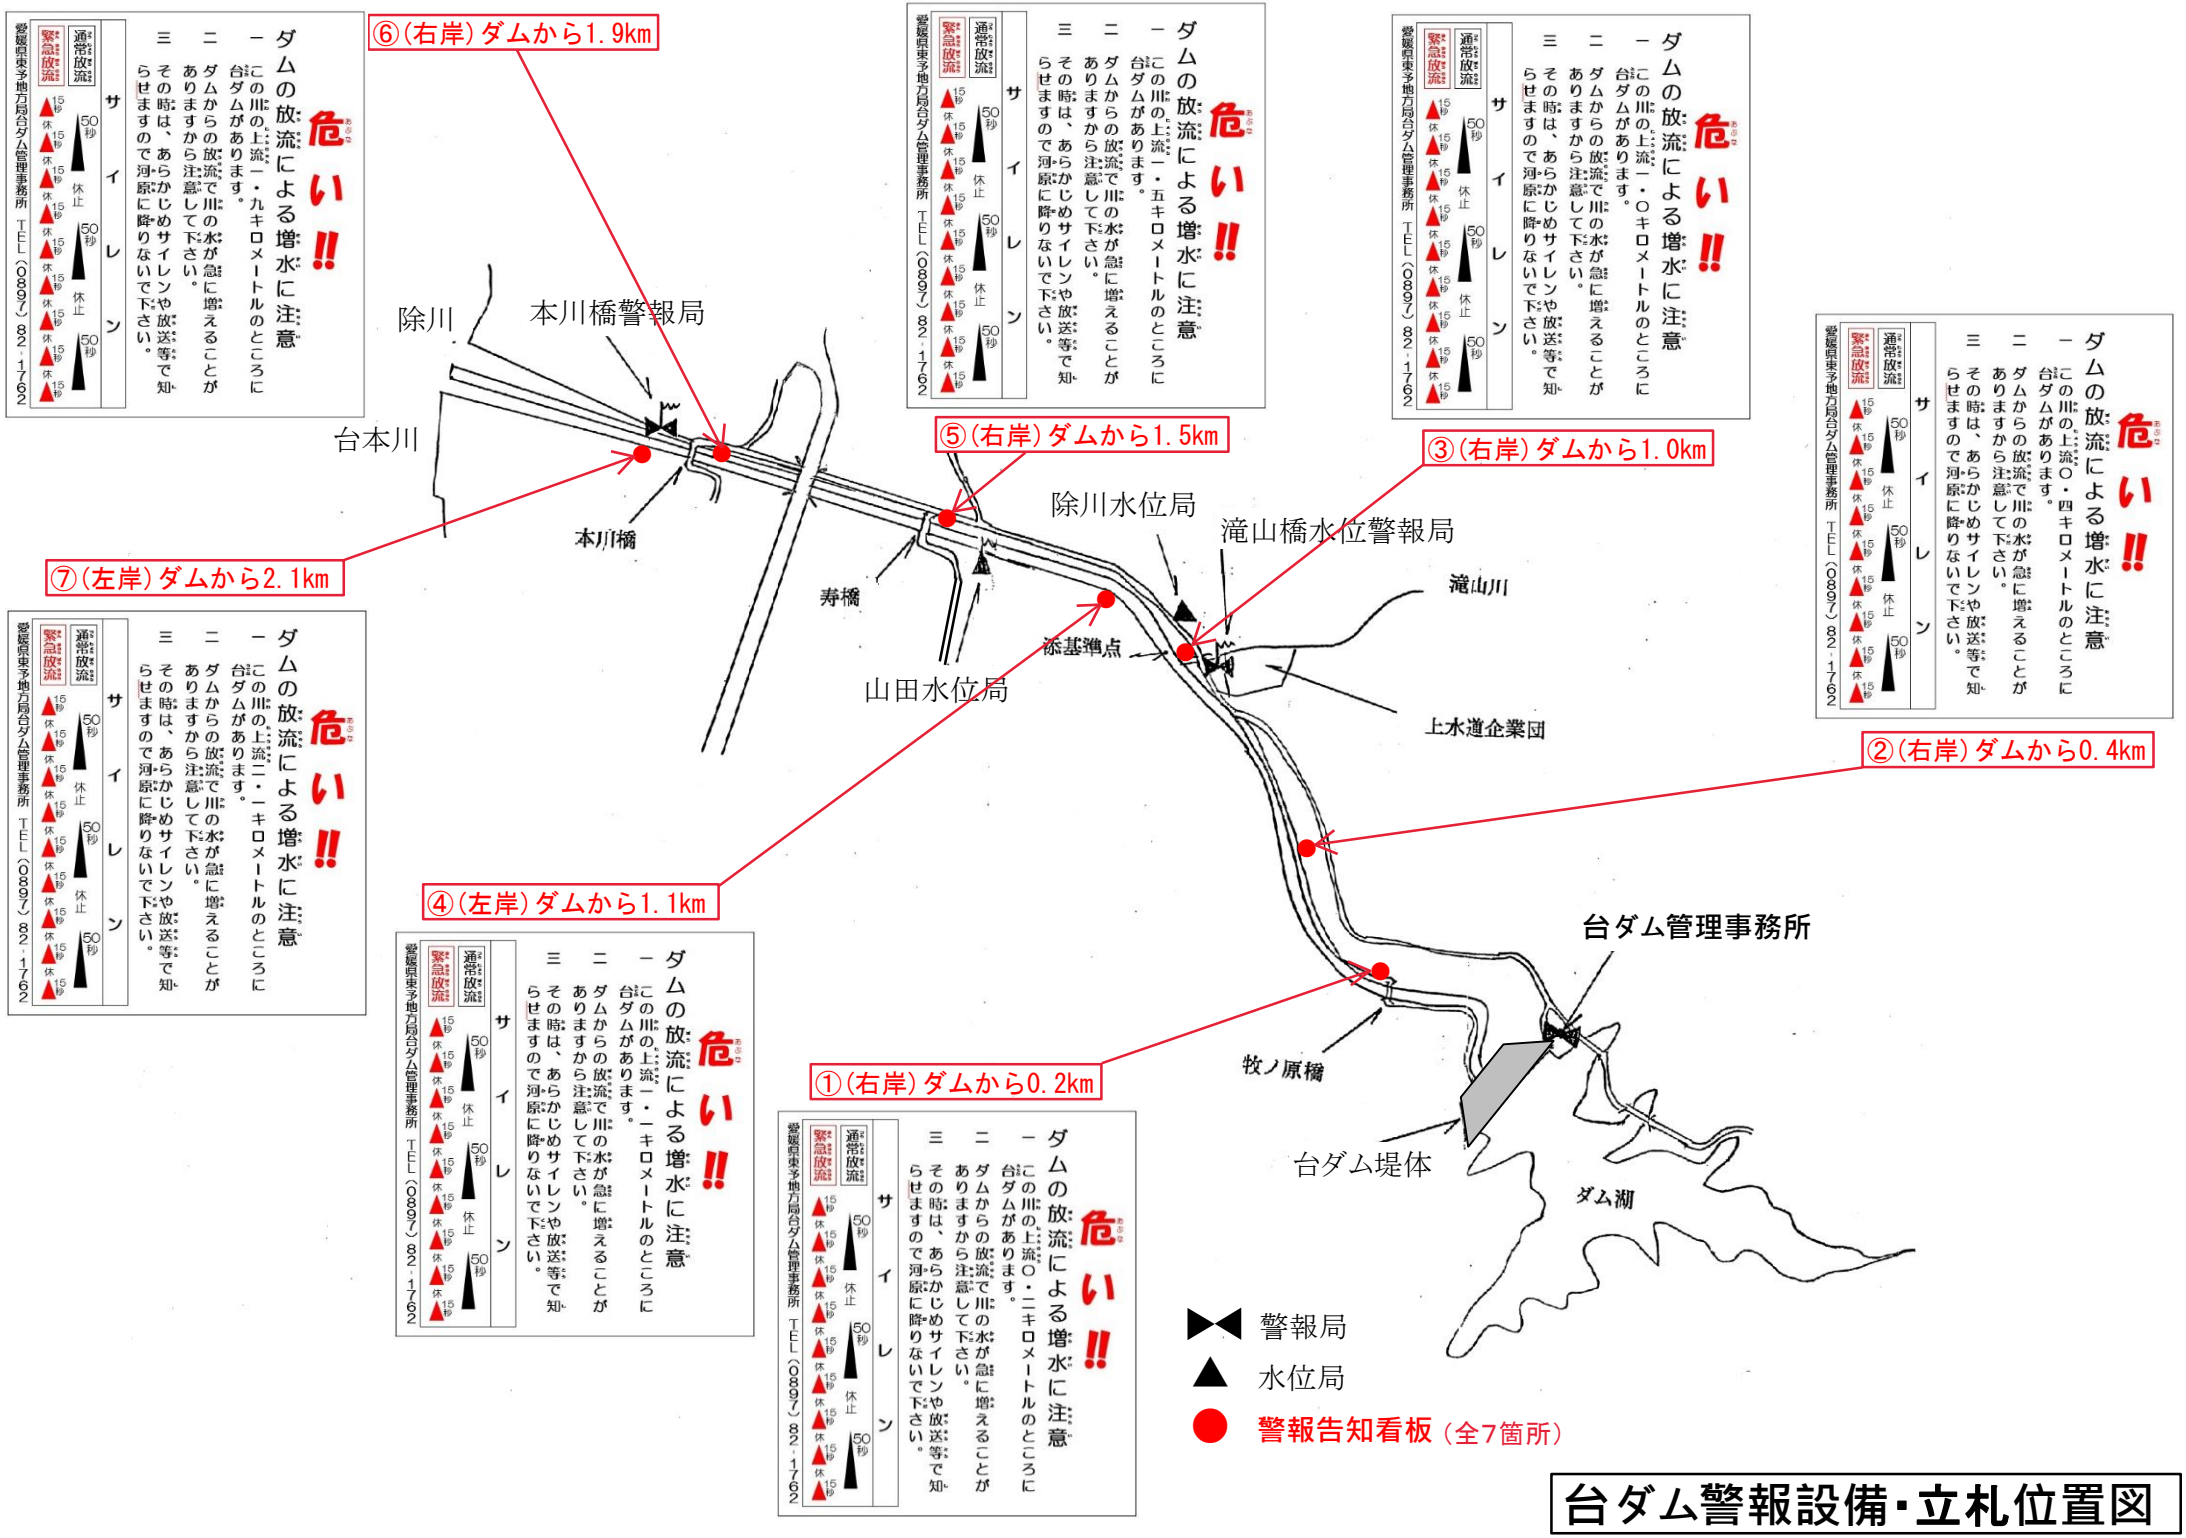

台ダム警報設備・立札位置図