
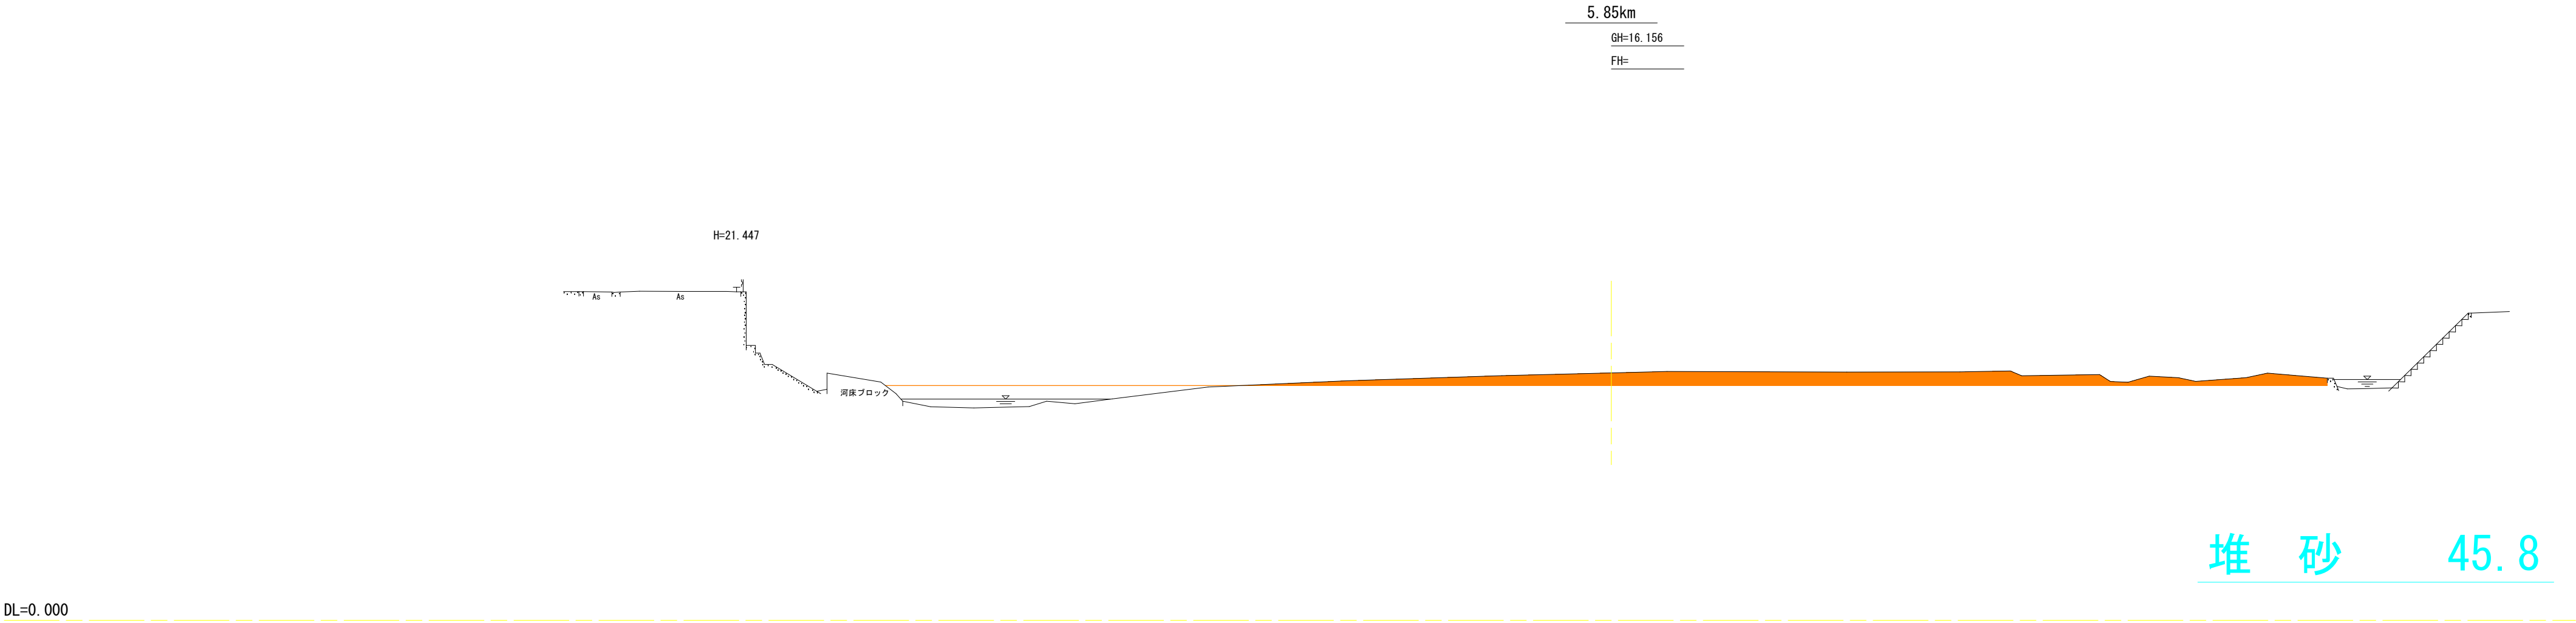
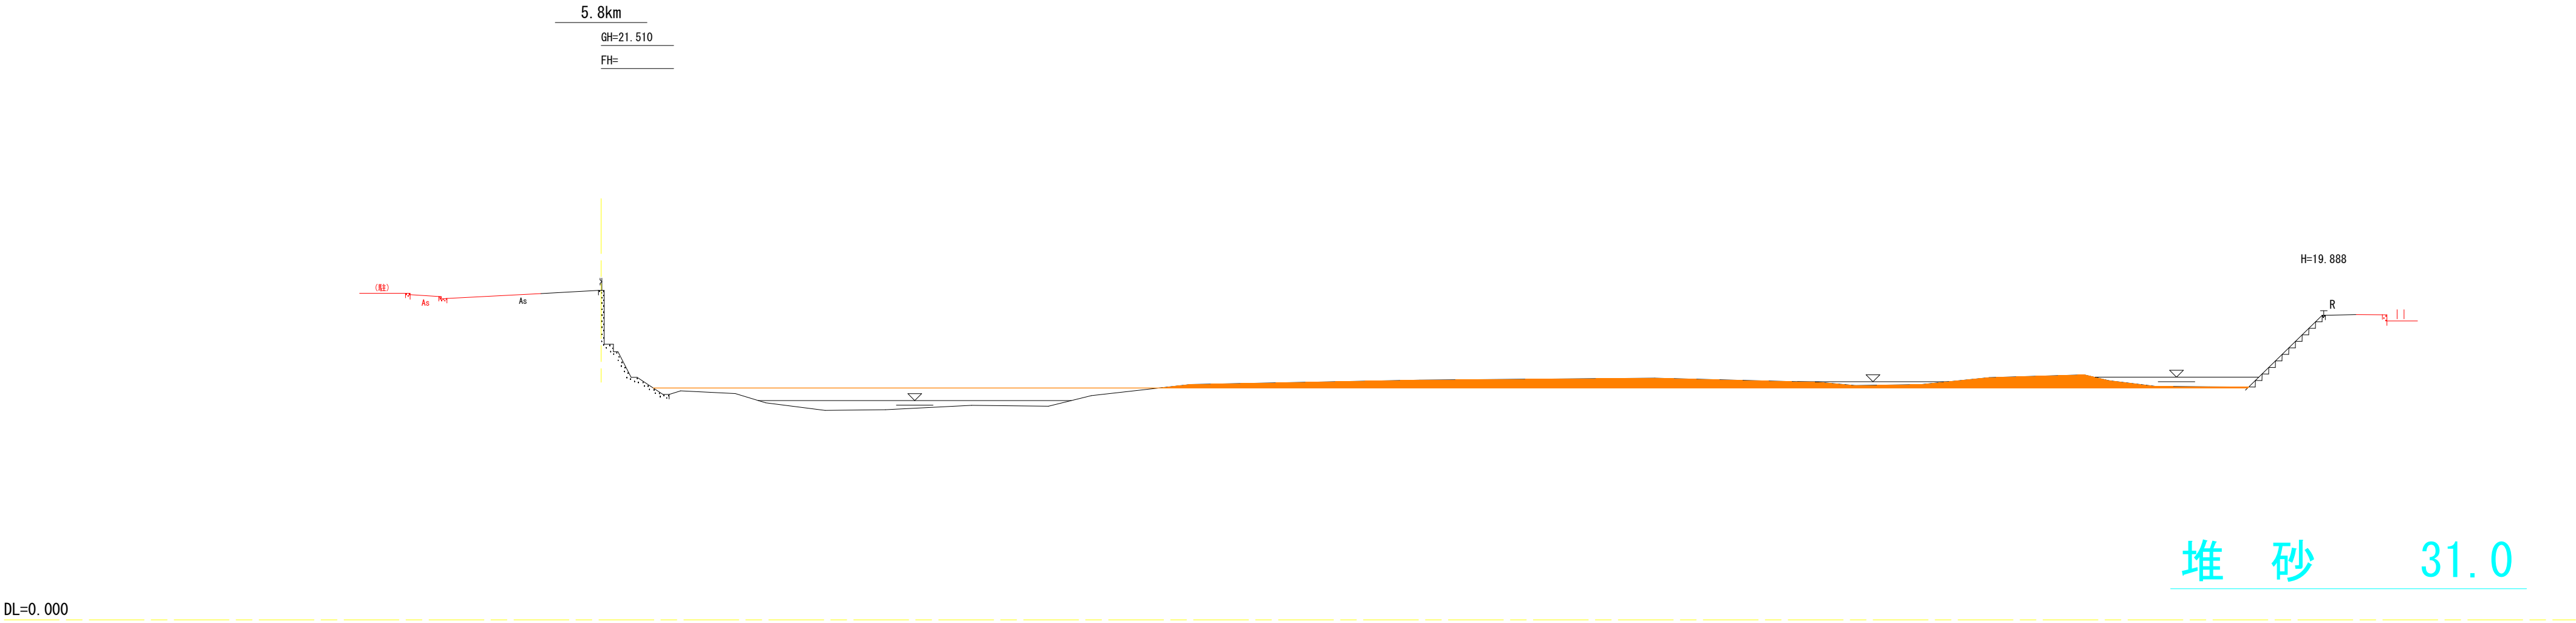


横断面図(10) S=1:300

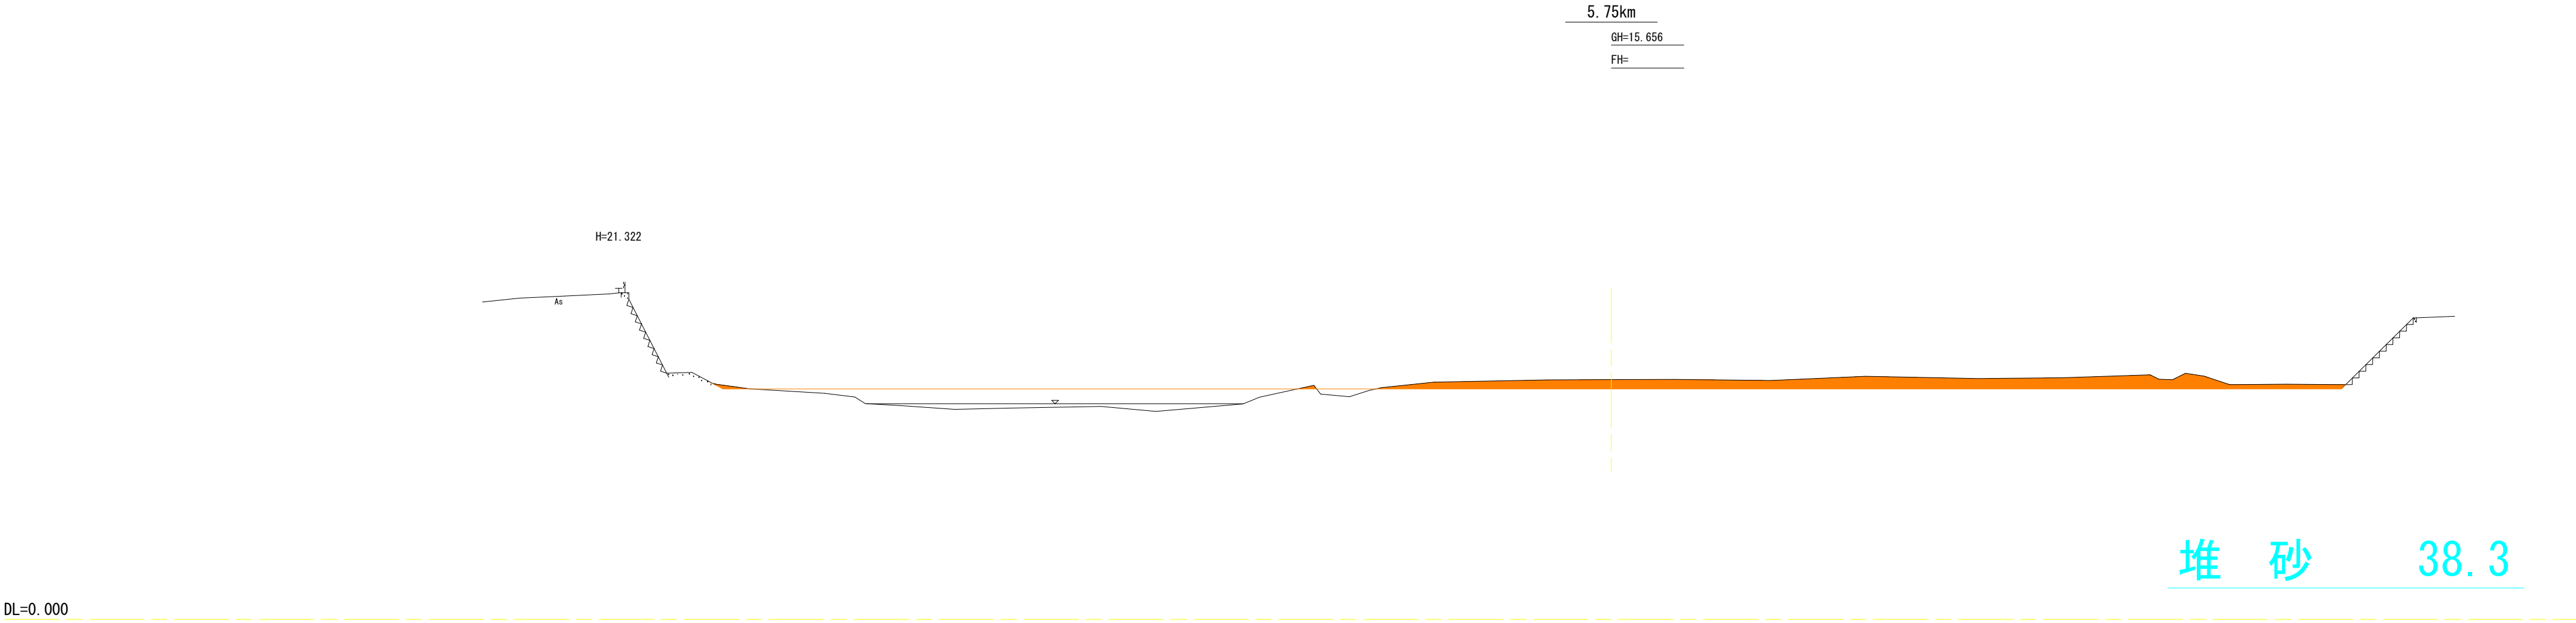

5.75km～5.85km			
図面名	横断面図 (10)		
縮尺	1:300	単位	M
業務番号	単河活第1号測の1		
業務名	(二)加茂川水系加茂川 測量委託業務		
業務箇所	西条市 中野他		
河川名	(二)加茂川水系 (二)加茂川	図面番号	13 / 25