
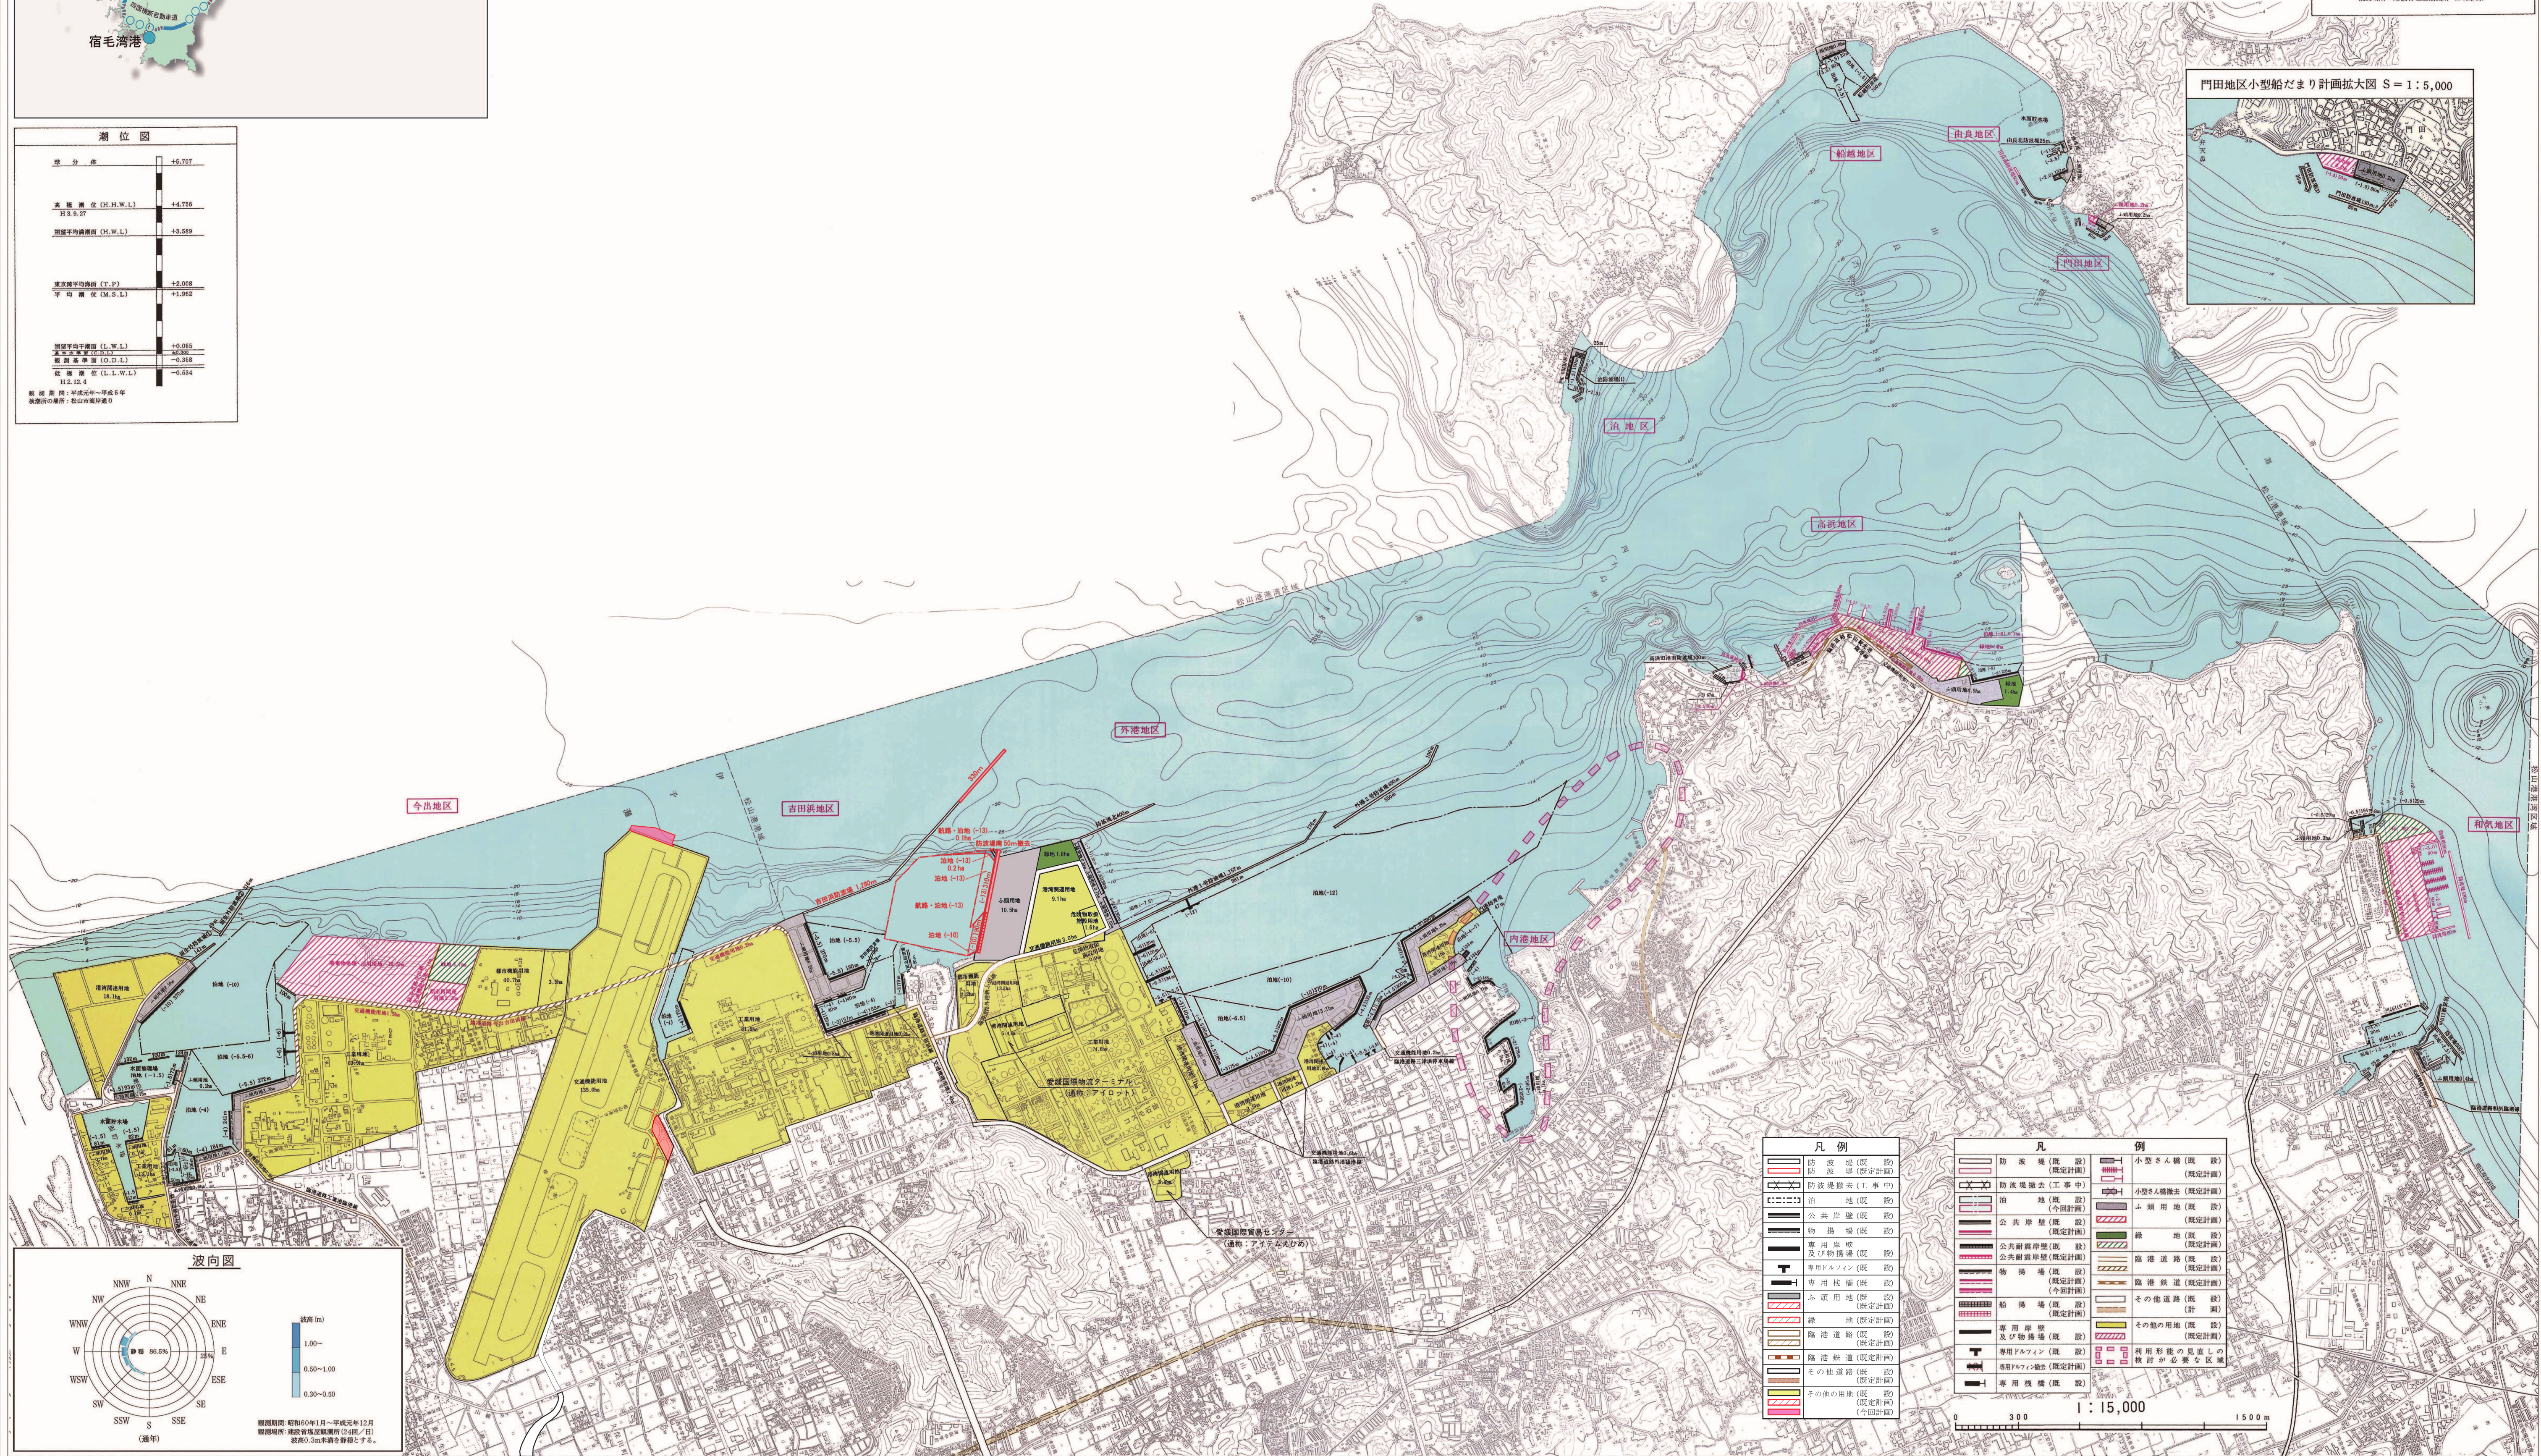
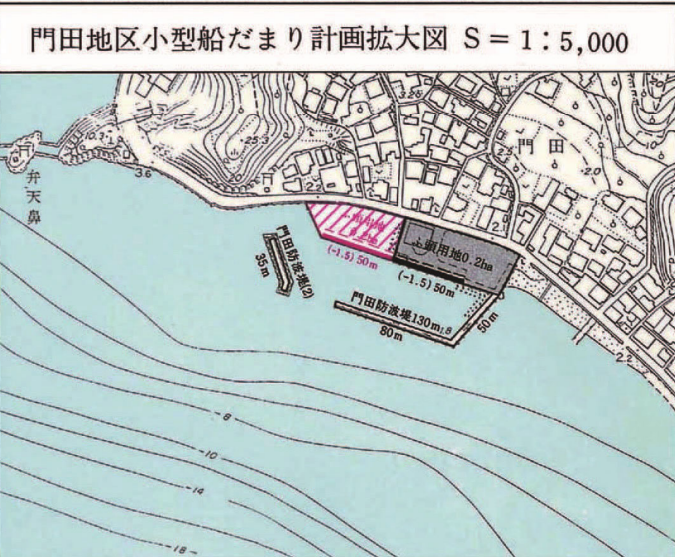
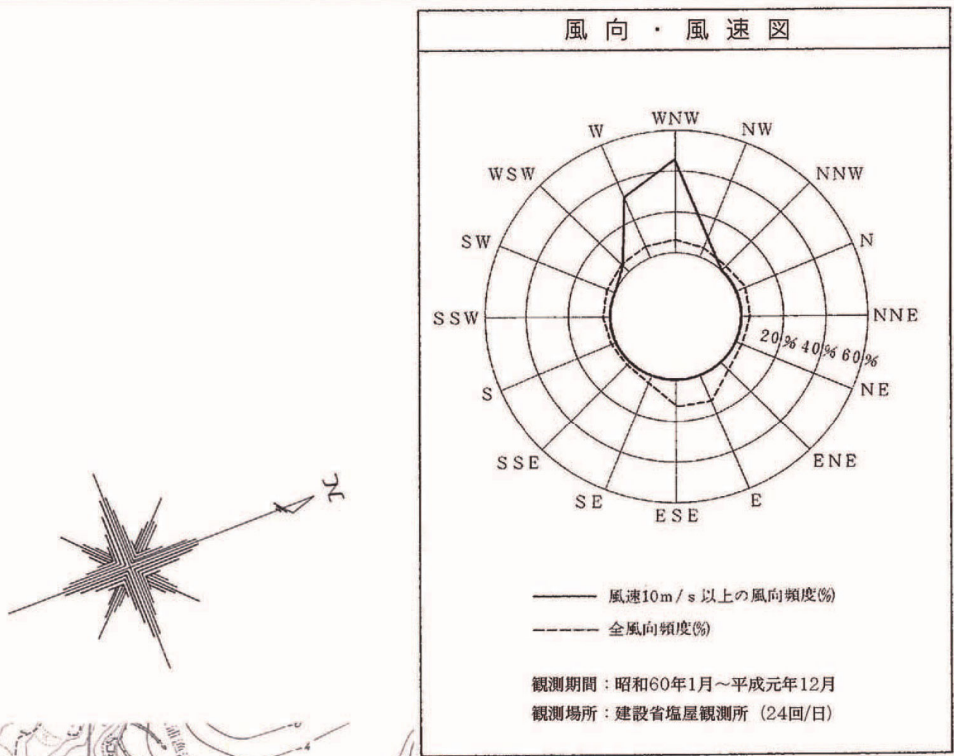
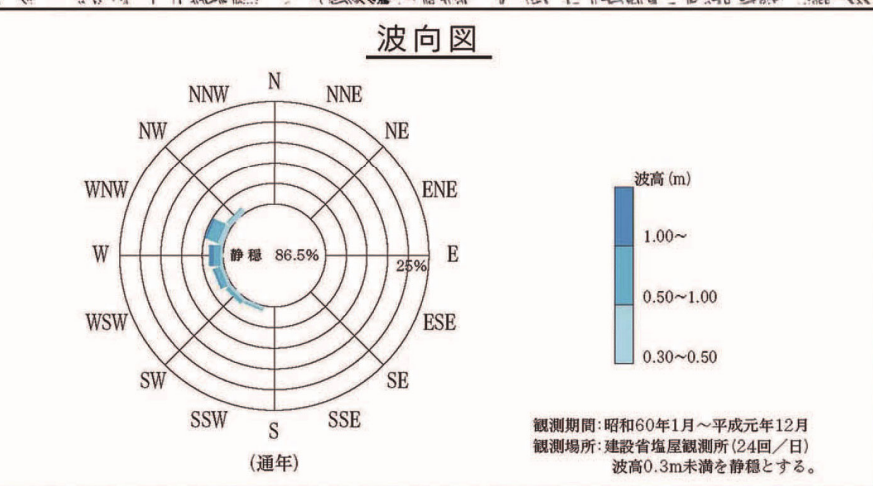


松山港港湾計画図

S = 1 : 15,000

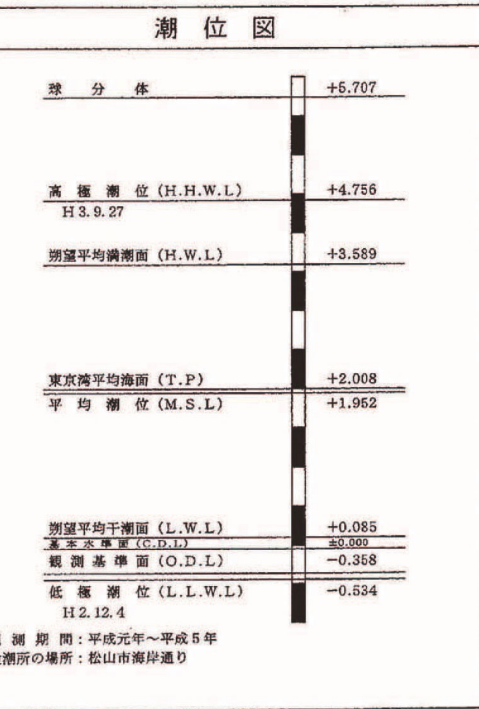

(参考1) 梅津寺石風呂線(その他道路(計画))については、平成25年2月1日付で松山広域都市計画上廃止となっている。