


保安林指定調査図

所在場所 愛媛県今治市孫兵衛作字横谷乙34番1

縮尺 1:1000

指定の目的 土砂の流出の防備

要指定面積 5.0138ha

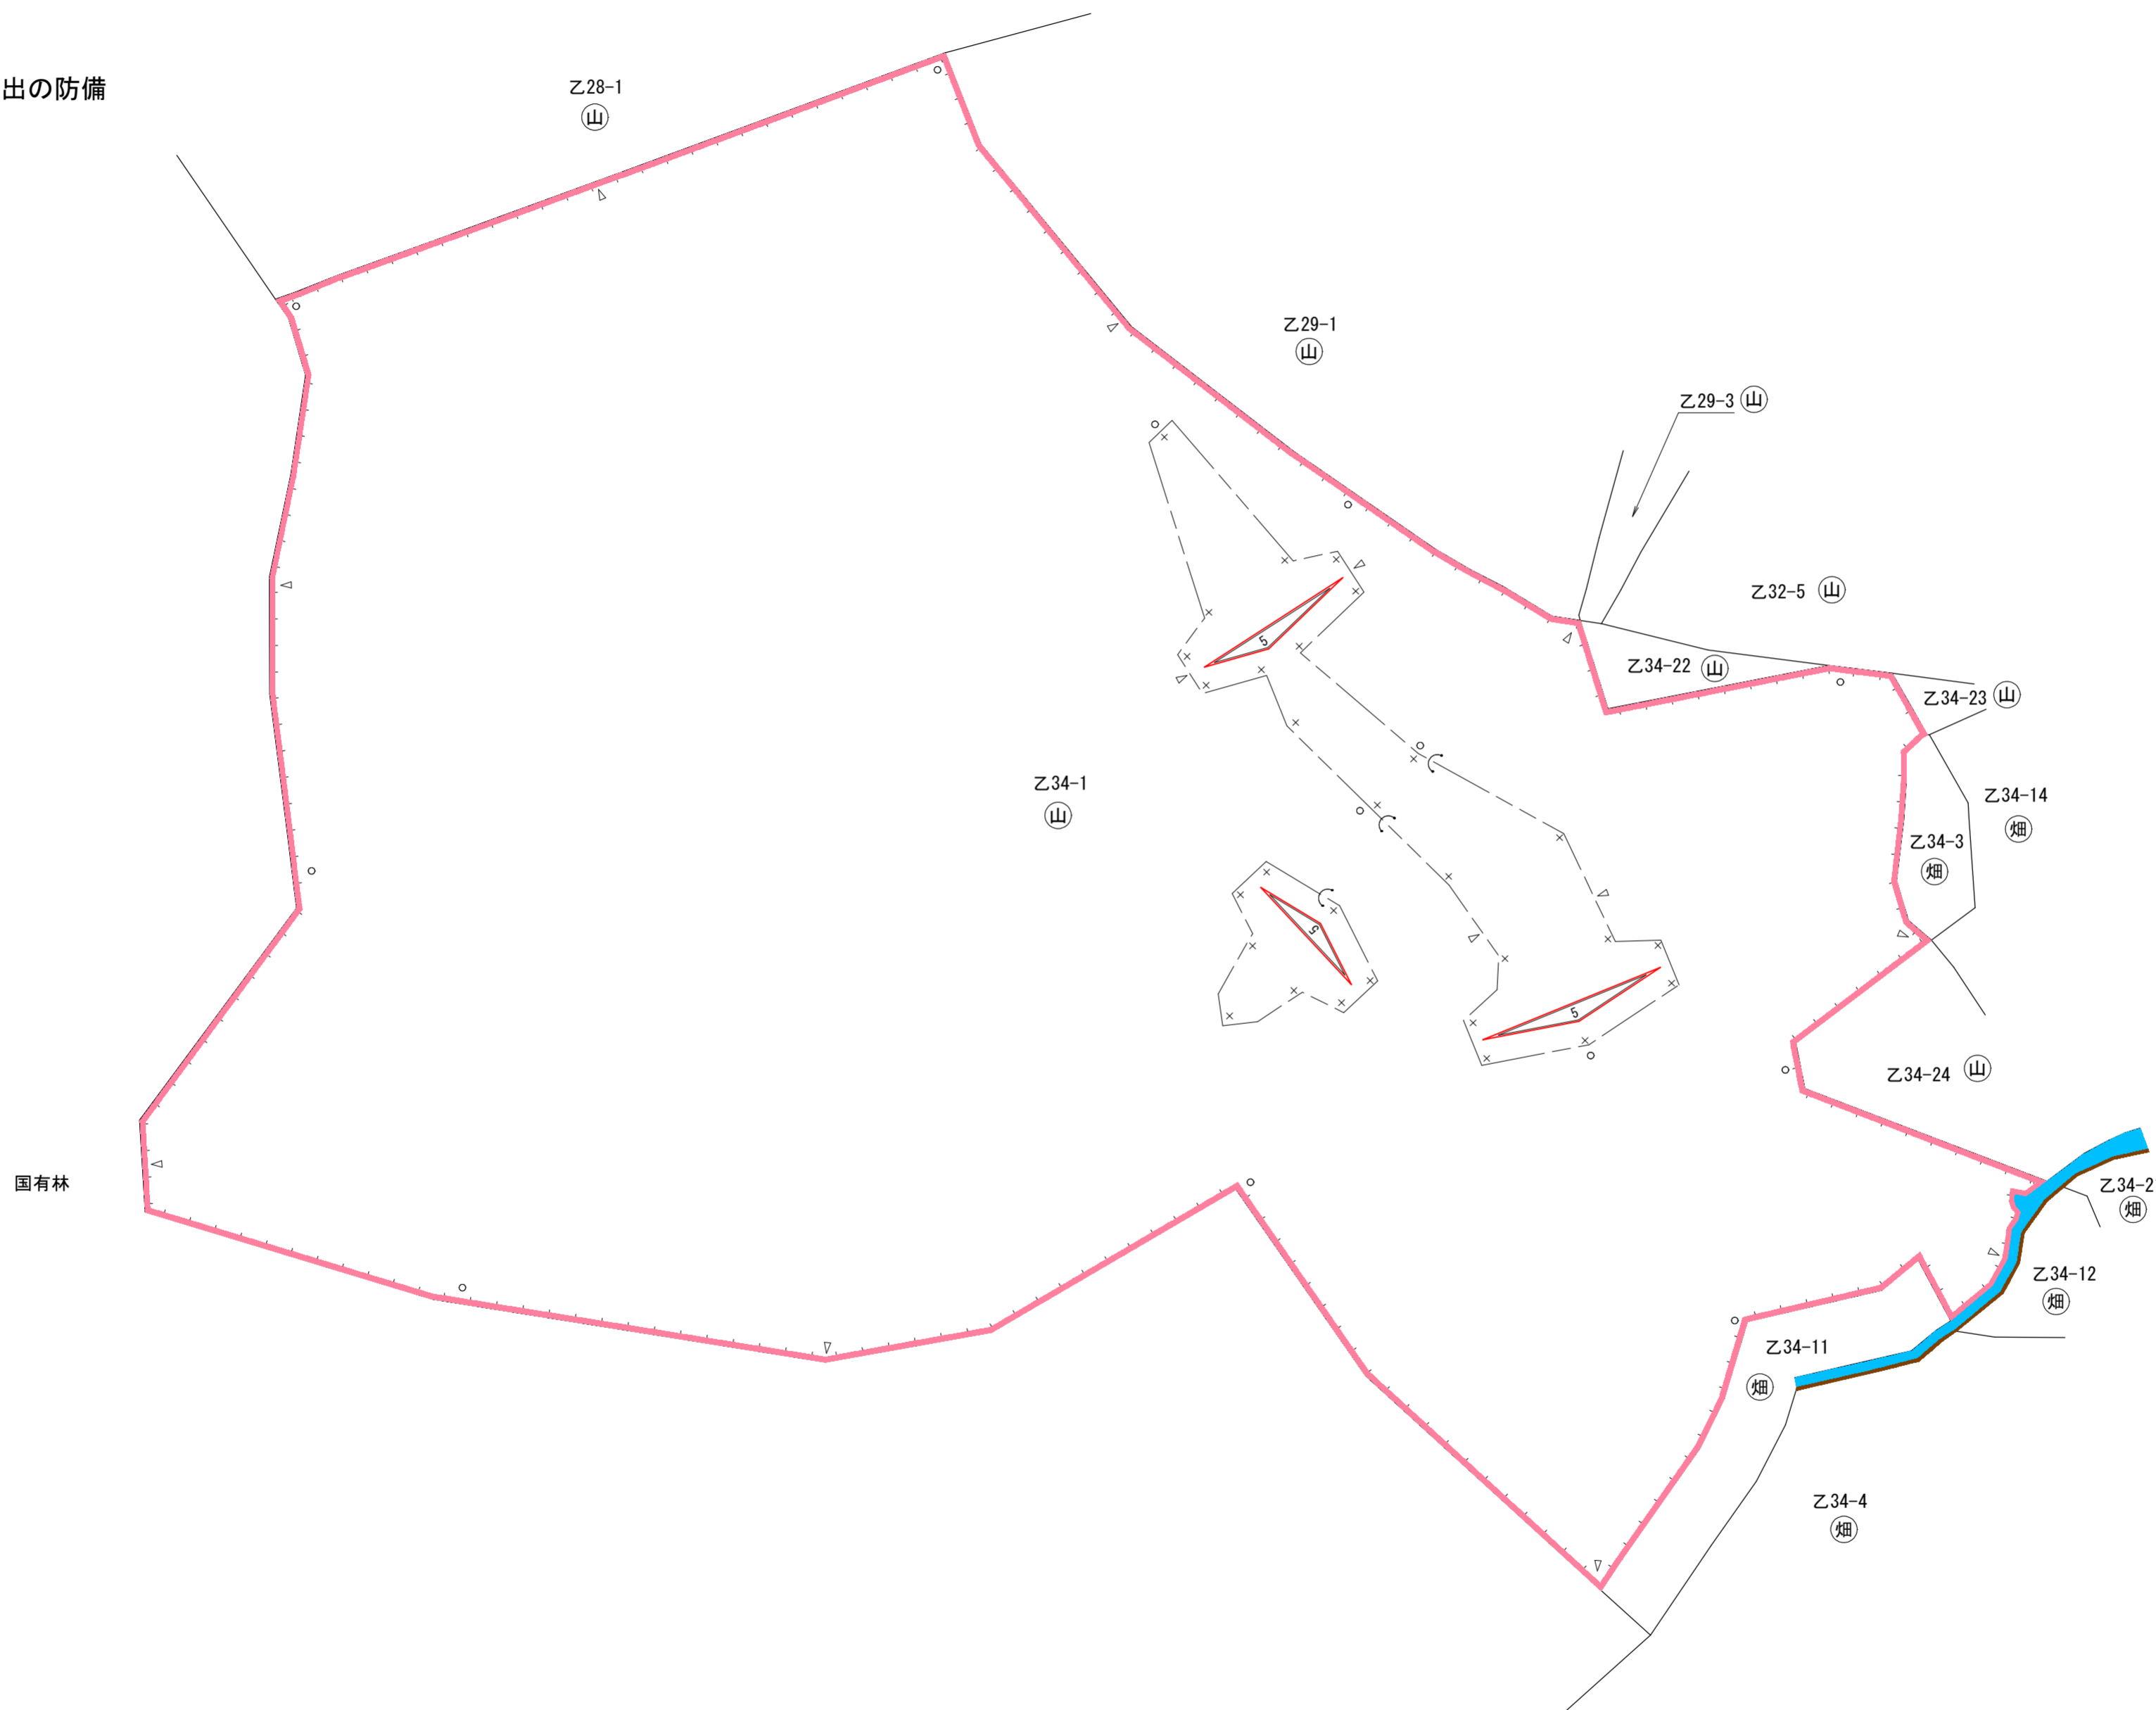

凡 例	
要指定地	(内側) [Pink line]
植栽指定地	△
皆伐面積の限度を定める区域	○
択伐区域	---
間伐を定める区域	× × ×
谷止工 (コンクリート)	5 [V-shape]
床固工 (コンクリート)	5 [Horizontal bar]
土留工 (コンクリート)	④ [Square]
護岸工 (コンクリート)	⑤ [Wavy line]
筋工 (ウッドブロック)	⑩ [Dashed line]
吹付工 (厚層基材)	③ [Cross-hatch]
水路工 (コンクリート)	⑤ [Horizontal bar]
水路工 (暗渠付コゲ-ト)	⑨ [Diagonal lines]
伏工	⑧ [X-hatch]
柵工 (木製)	① [Vertical lines]
道路	[Thick black line]
河川	[Blue line]
山林	山
畑	畑
宅地	宅
田	田
原野	原
保安林	保
墓地	墓
公衆用道路	公
雑種地	雑
用悪水路	用