保安林指定調査図

所 在 場 所　愛媛県北宇和郡松野町大字蕨生3021番　ほか3筆

縮　　尺　1：1000

指定の目的　土砂の流出の防備

要指定面積　3.5529ha

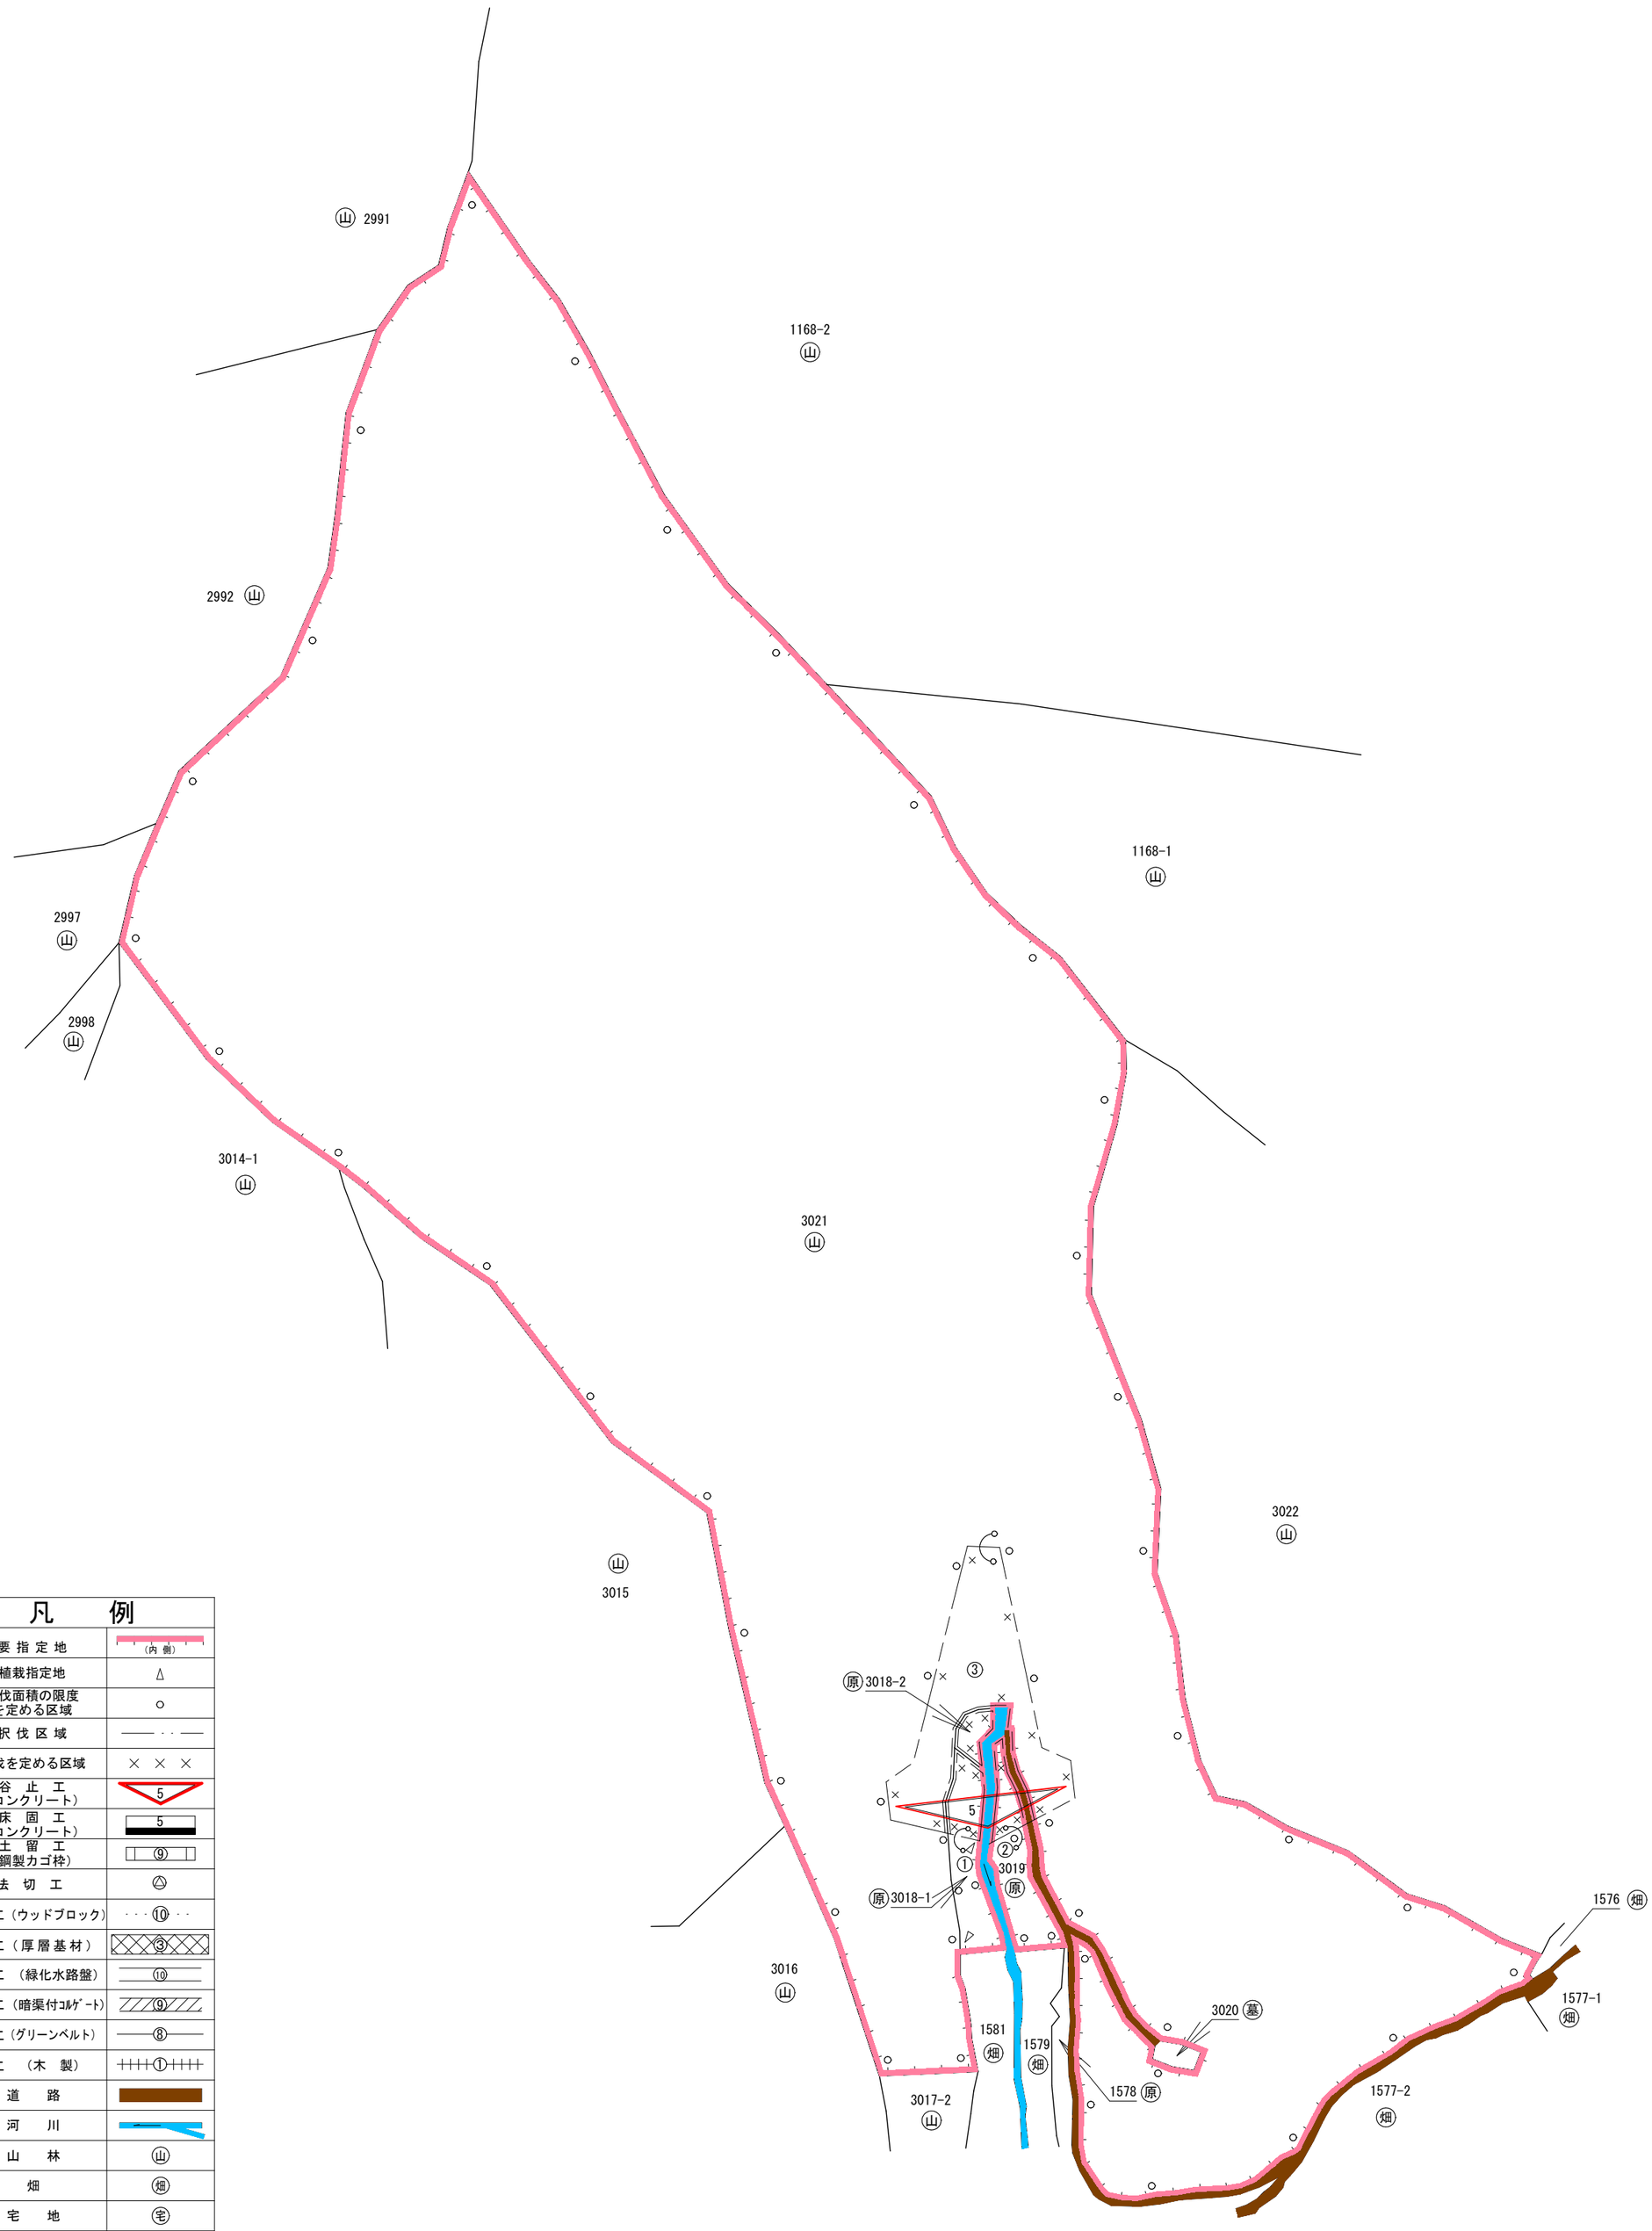

凡　　例	
要 指 定 地	（内 側）
植栽指定地	△
皆伐面積の限度を定める区域	○
択 伐 区 域	
間伐を定める区域	× × ×
谷 止 工（コンクリート）	5
床 固 工（コンクリート）	5
土 留 工（鋼製カゴ枠）	⑨
法 切 工	△
筋 工（ウッドブロック）	⑩
吹付工（厚 層 基 材）	③
水路工（緑化水路盤）	⑩
水路工（暗渠付ｺﾙｹﾞｰﾄ）	⑨
筋 工（グリーンベルト）	⑧
柵 工（木 製）	①
道　　路	
河　　川	
山　　林	山
畑	畑
宅　　地	宅
田	田
原　　野	原
保 安 林	保
墓　　地	墓
公衆用道路	公
雑 種 地	雑
用悪水路	用