


保安林指定調査図

所 在 場 所 愛媛県喜多郡内子町中田渡949番 ほか7筆

縮 尺 1 : 1000

指定の目的 土砂の流出の防備

要指定面積 2. 8558ha

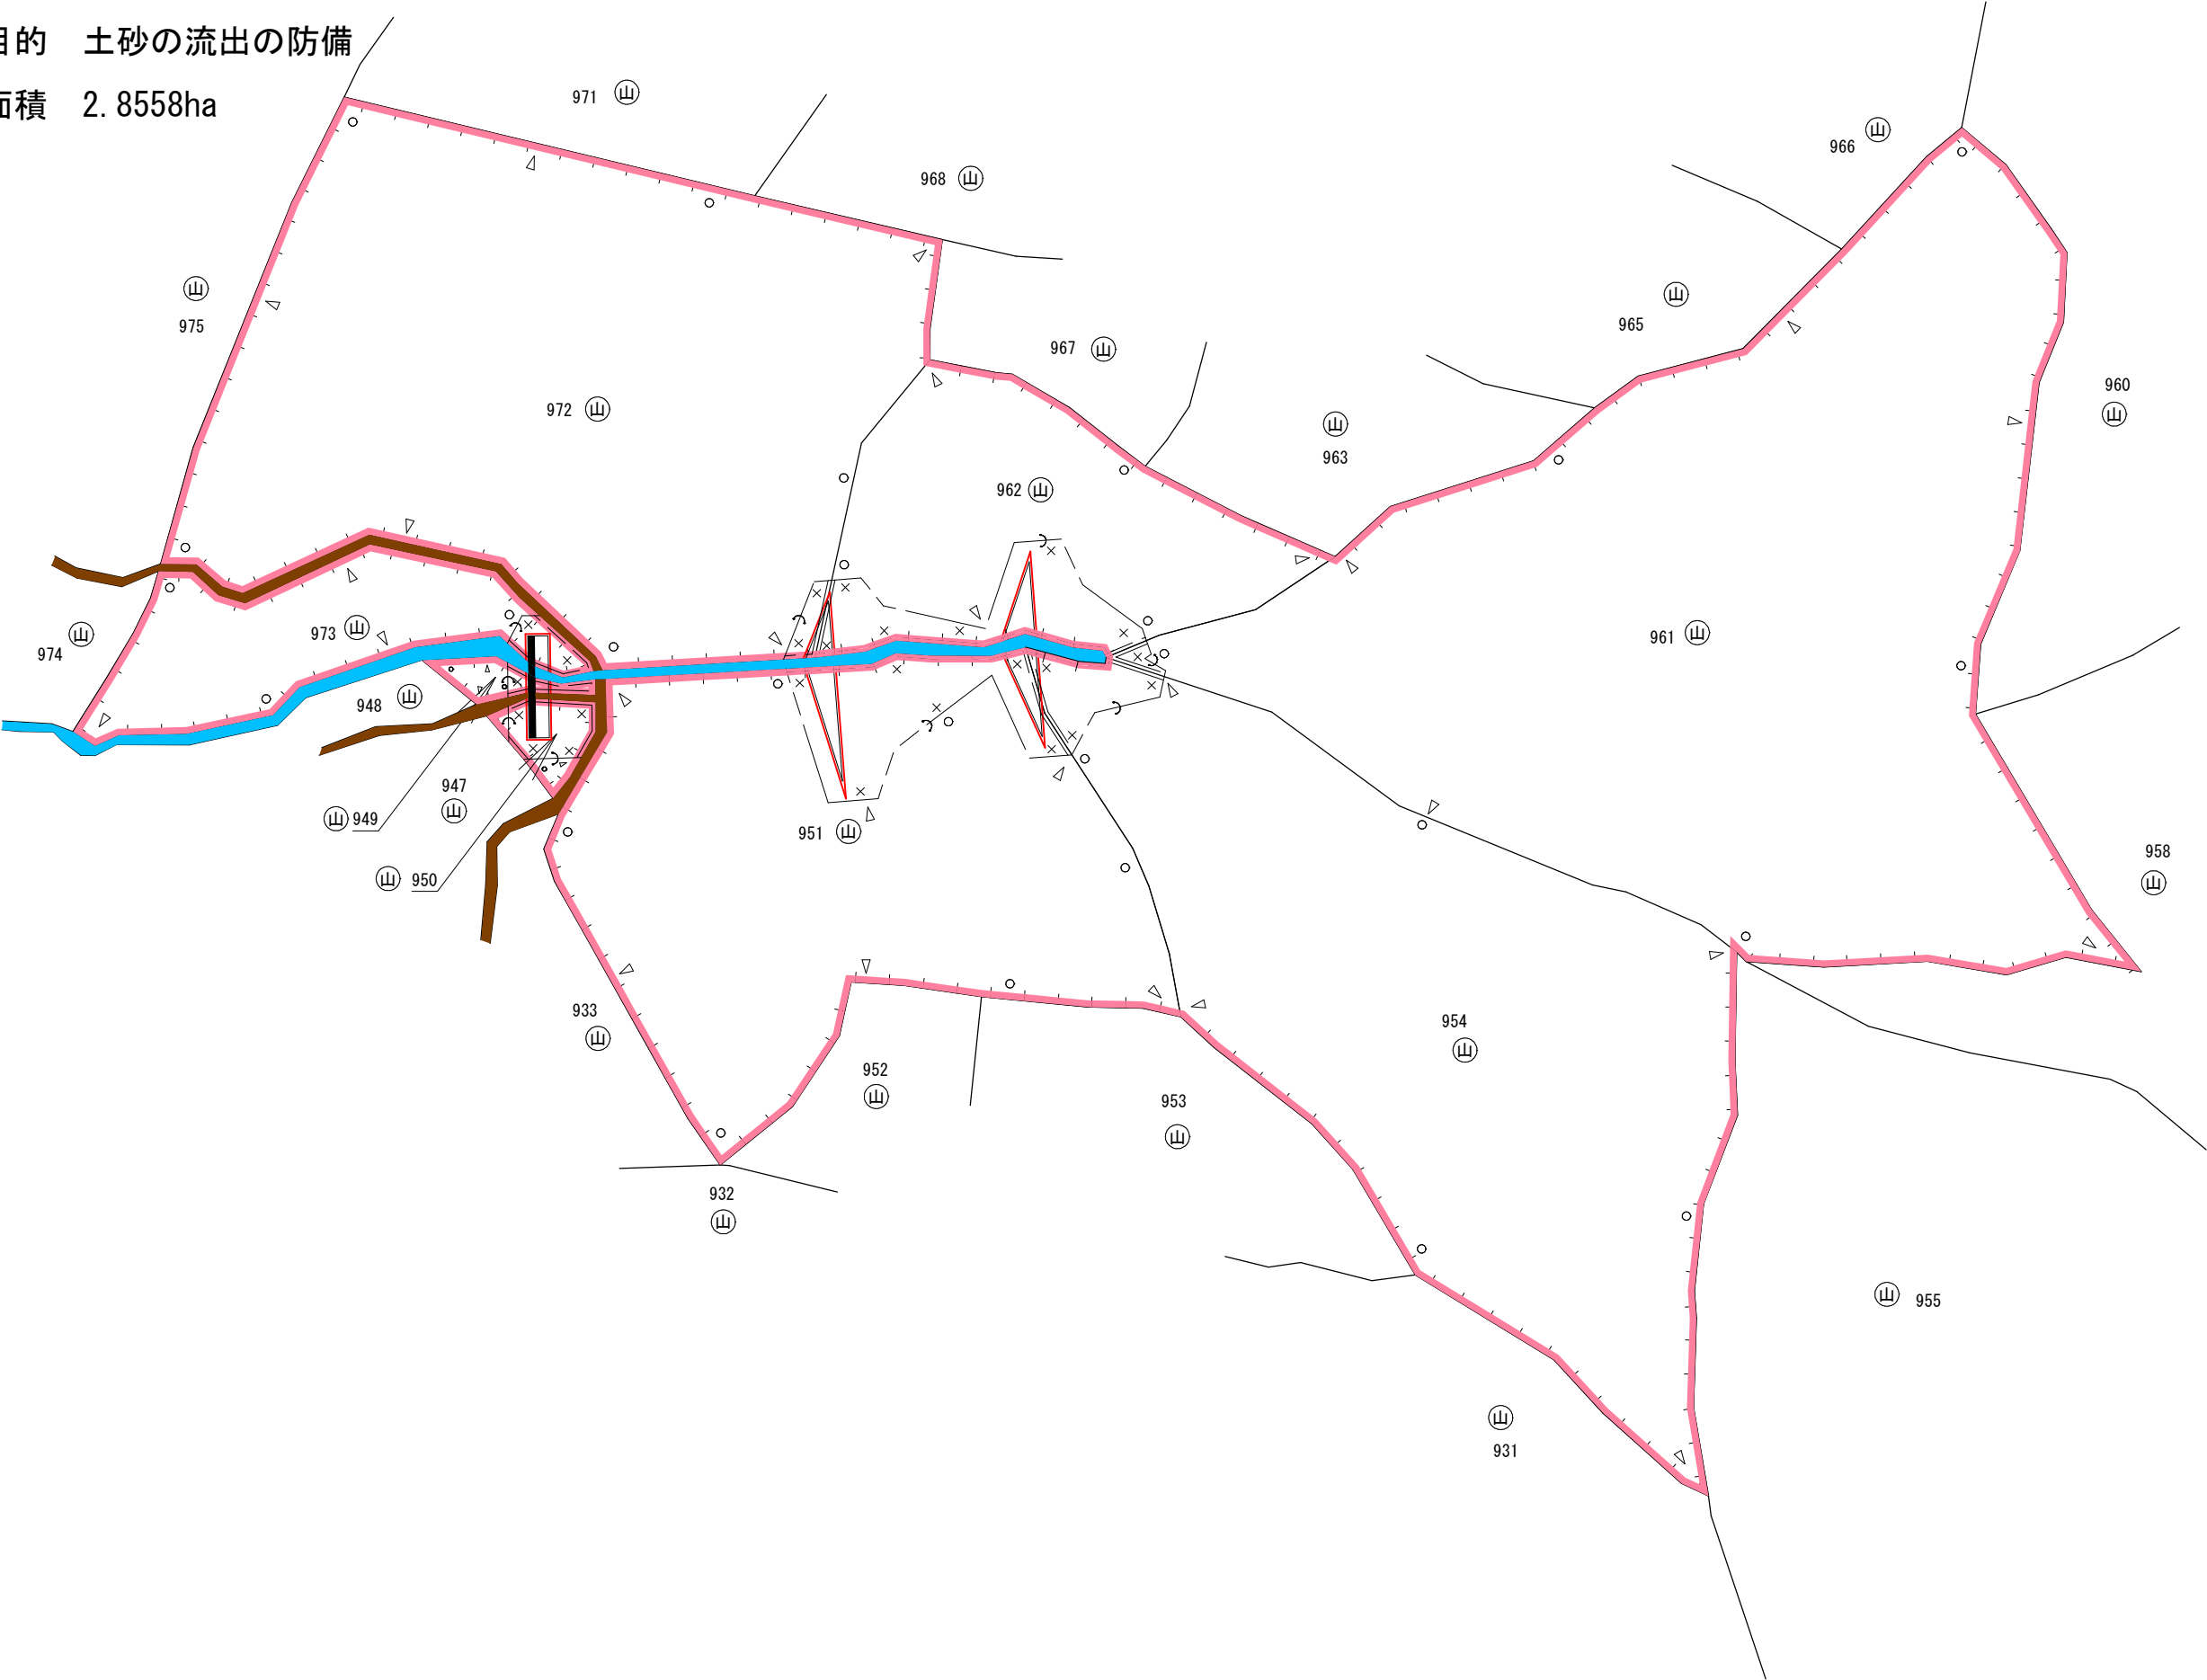

凡 例	
要 指 定 地	(内 側)
植栽指定地	
皆伐面積の限度を定める区域	
択 伐 区 域	
間伐を定める区域	
谷 止 エ (コンクリート)	5
床 固 エ (コンクリート)	5
土 留 エ (鋼製カゴ枠)	⑨
法 切 エ	
筋 エ (ウッドブロック)	⑩
吹付エ (厚層基材)	③
水路エ (緑化水路盤)	⑩
水路エ (暗渠付コルゲート)	⑨
筋 エ (グリーンベルト)	⑧
柵 エ (木 製)	①
道 路	
河 川	
山 林	
畑	
宅 地	
田	
原 野	
保 安 林	
墓 地	
公衆用道路	
雑 種 地	
用悪水路	